


**TELEPÜLÉSKÉPI SZEMPONTBól MEGHATÁROZÓ TERÜLETEK
KÜLTERÜLET M=1:12500**

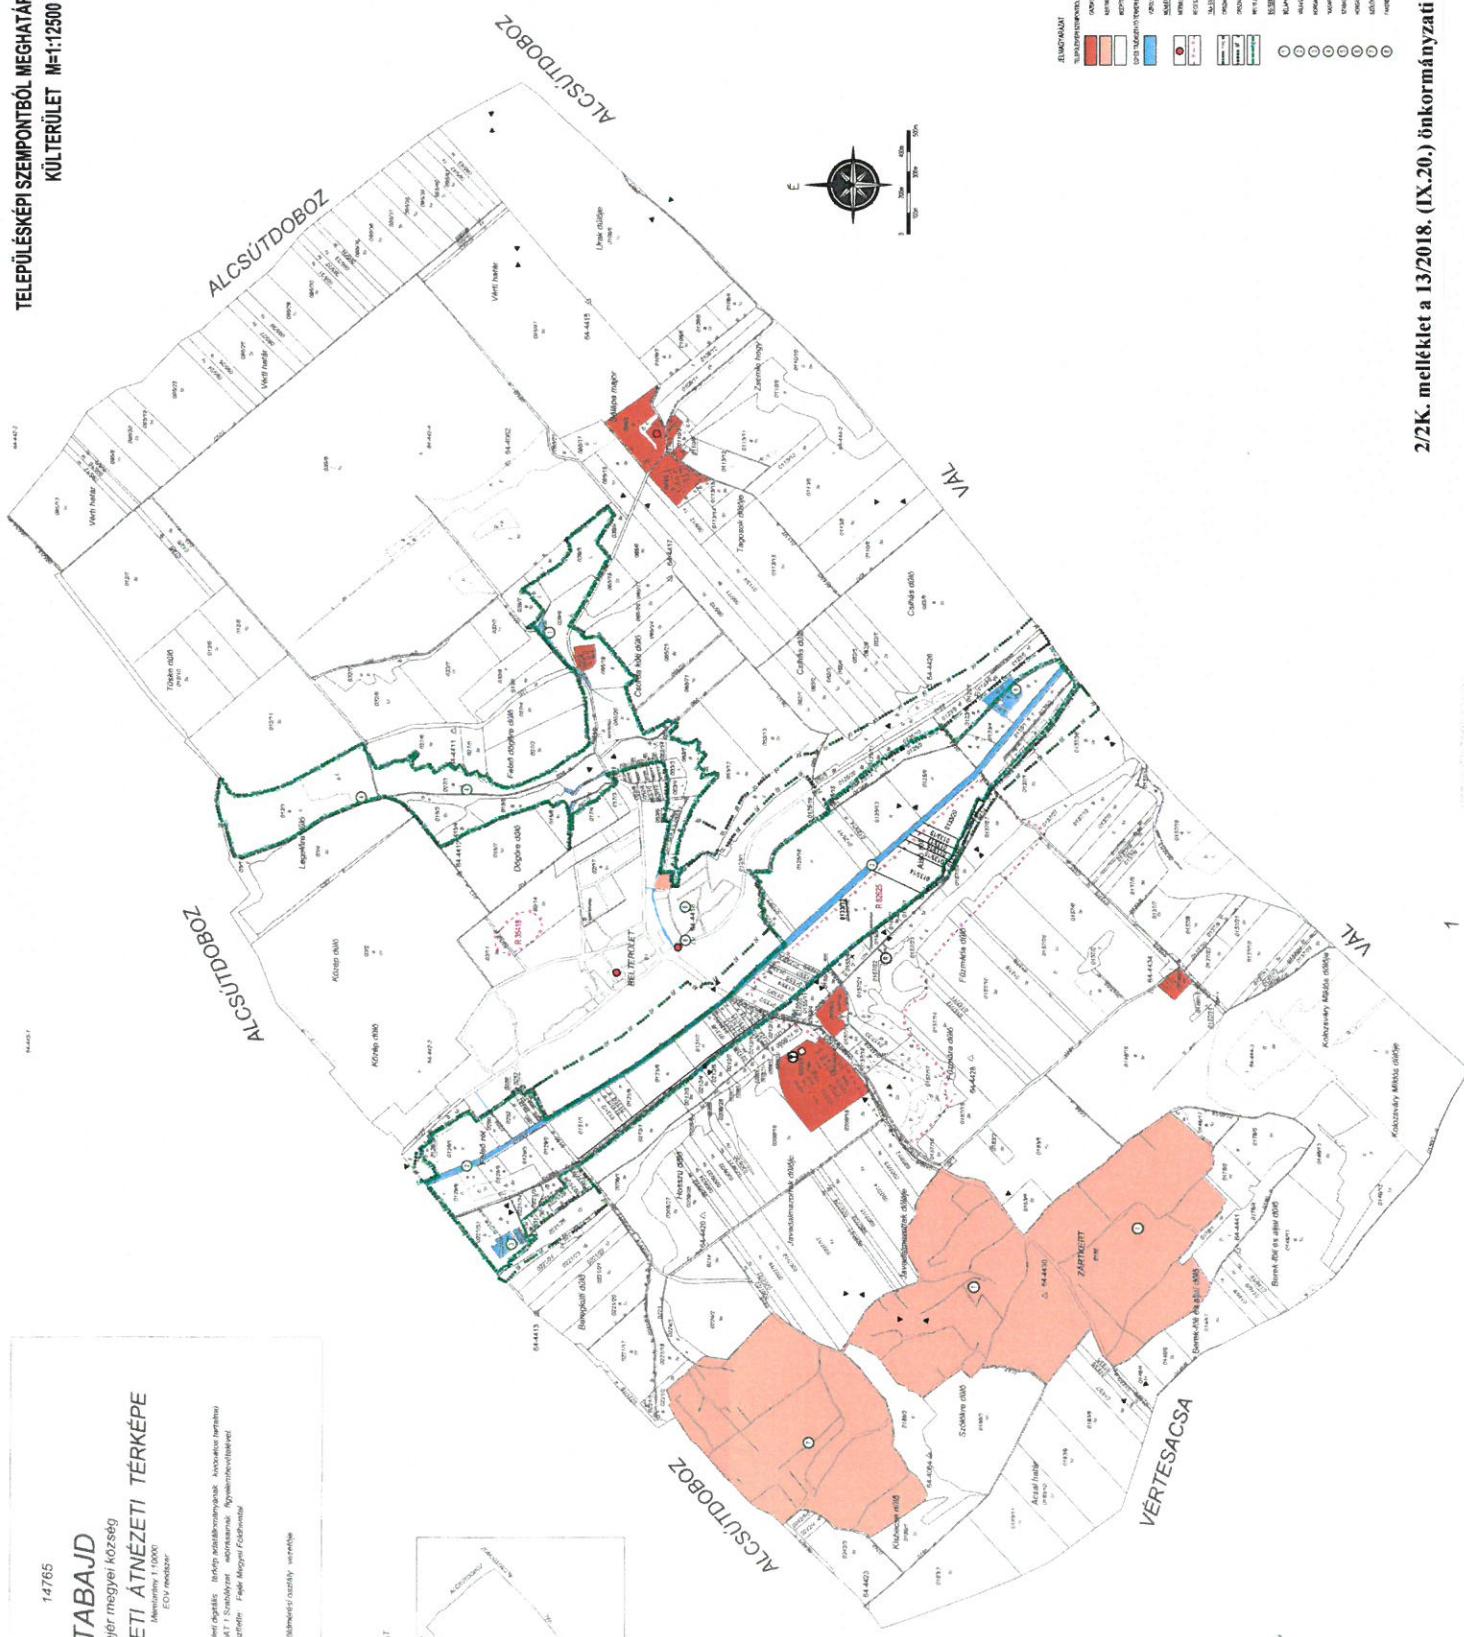

2/2K. melléklet a 13/2018. (IX.20.) önkormányzati rendelethez 2