

1. melléklet a 11/2024. (IV. 26.) önkormányzati rendelethez

A helyi jelentőségű természetvédelmi területek és azok területének lehatárolása

Sorszám	Megnevezés	Érintett hrsz
T-1	Meszleny-kastély kertje	1373, 1374, 1379/1, 1380/2, 1380/4, 1380/5, 1381/2, 1381/3, 1381/4
T-2	Gesztenye sor	2101
T-3	Beck-kastély kertje	2175/2
T-4	Manndorff-kúria (Velencei Polgármesteri Hivatal)	1317/1
T-5	Gschwindt-kastély kertje (volt ÉDOSZ üdülő)	692
T-6	Bence-hegy	4/3, 5, 118/1, 118/4
T-7	Gurjál-völgy	024/1, 025/4, 025/6, 025/9, 025/10, 025/11, 025/12, 025/13, 025/14, 025/15, 025/16, 025/17, 025/18, 025/19, 025/20, 025/21, 025/22, 025/23 (érintett része*), 026/1, 027, 028/4, 030/1, 031/1, 033/2 (érintett része**), 033/3, 034, 035, 036/2 (érintett része***), 036/4, 036/17 (érintett része****), 036/28, 036/29

★

GEOFÉNY Geodéziai és Szolgáltató Kft.
2481 Velence, Hunyadi u. 6.

VELENCE
külterület


Geodéziai vállalkozás neve

Munka száma: **M-7-1/2025**

Adatszolgáltatás iktatószáma: 2-218/2025

VÁLTOZÁSI VÁZRAJZ

a Velence, 025/23 hrsz.-ú ingatlan területéből, a mellékelt táblázatban feltüntetett
EOV koordináták által határolt - I. jelű - 5183 m² kiterjedésű részre,
természetvédelmi szempontú oltalom megállapításához
Méretarány: 1:2000

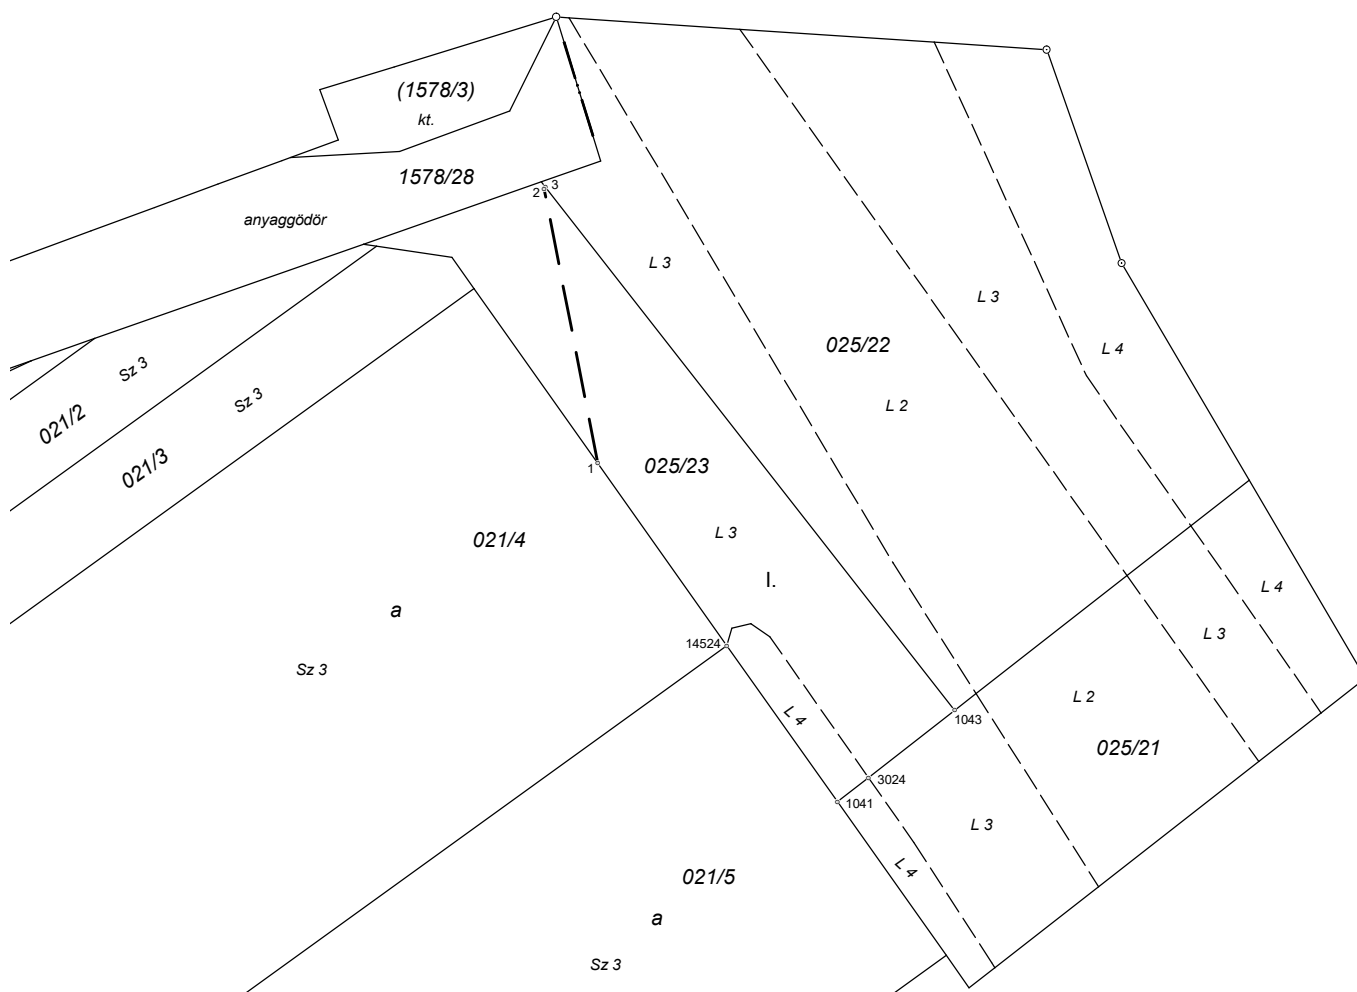

Pontlista táblázata

Pontszám	Y	X
1	622253.392	208820.561
2	622239.178	208893.329
3	622239.511	208893.911
1041	622316.990	208730.710
1043	622348.050	208754.970
3024	622325.210	208737.130
14524	622287.640	208772.180

A vázrajz méretek levételére nem alkalmas.

Kápolnásnyék, 2025. március 17.

Fényes Tamás
ingatlanrendező földmérő
földrendező mérnök
Ing. rend. min. sz.: 1804/2003.
Terv. eng. sz.: GD-T/07-0716

Handwritten signature of Fényes Tamás

Készítő, Minőséget tanúsító: **Fényes Tamás**

Föld.ig.sz.: 11251

Ing.rend.min.sz.: 1804/2003

GEOFÉNY Geodéziai és Szolgáltató Kft.
2481 Velence, Hunyadi u. 6.

VELENCE
külterület

Geodéziai vállalkozás neve

Adatszolgáltatás iktatószáma: 2-636/2025

Munka száma: M-7-3/2025

VÁLTOZÁSI VÁZRAJZ

a Velence, 036/2 hrsz.-ú ingatlan területéből, a mellékelt táblázatban feltüntetett
EOV koordináták által határolt - I. jelű – 1168 m² kiterjedésű részre,
természetvédelmi szempontú oltalom megállapításához
Méretarány: 1:4000

Pontlista táblázata

Pontszám	Y	X
1	623504.646	206920.021
1	623598.170	206948.880
1	623604.710	206952.210
1	623653.560	206978.240
1	623657.910	206980.180
2	623508.675	206920.188
3	623510.085	206920.416
4	623523.059	206924.147
5	623598.707	206945.913
6	623599.831	206946.363
7	623613.197	206953.361
8	623616.117	206945.210
9	623668.677	206967.608
10	623670.343	206971.637
11	623662.620	206982.120
11	623665.543	206982.915
2018	623664.870	206966.070
2204	623508.910	206923.200
2304	623659.840	206964.050
2351	623618.880	206946.400
3218	623619.600	206946.710
10089	623629.260	206950.870
10138	623657.710	206980.090
10140	623522.230	206927.030
30049	623612.180	206956.190
30050	623643.800	206973.040


A vázrajz méretek levételére nem alkalmas.

Kápolnásnyék, 2025. március 17.

Fényes Tamás
ingatlanrendező földmérő
földrendező mérnök
Ing. rend. min. sz.: 1804/2003.
Terv. eng. sz.: GD-T/07-0716

IT

Készítő, Minőséget tanúsító: Fényes Tamás
Föld.ig.sz.: 11251
Ing.rend.min.sz.: 1804/2003

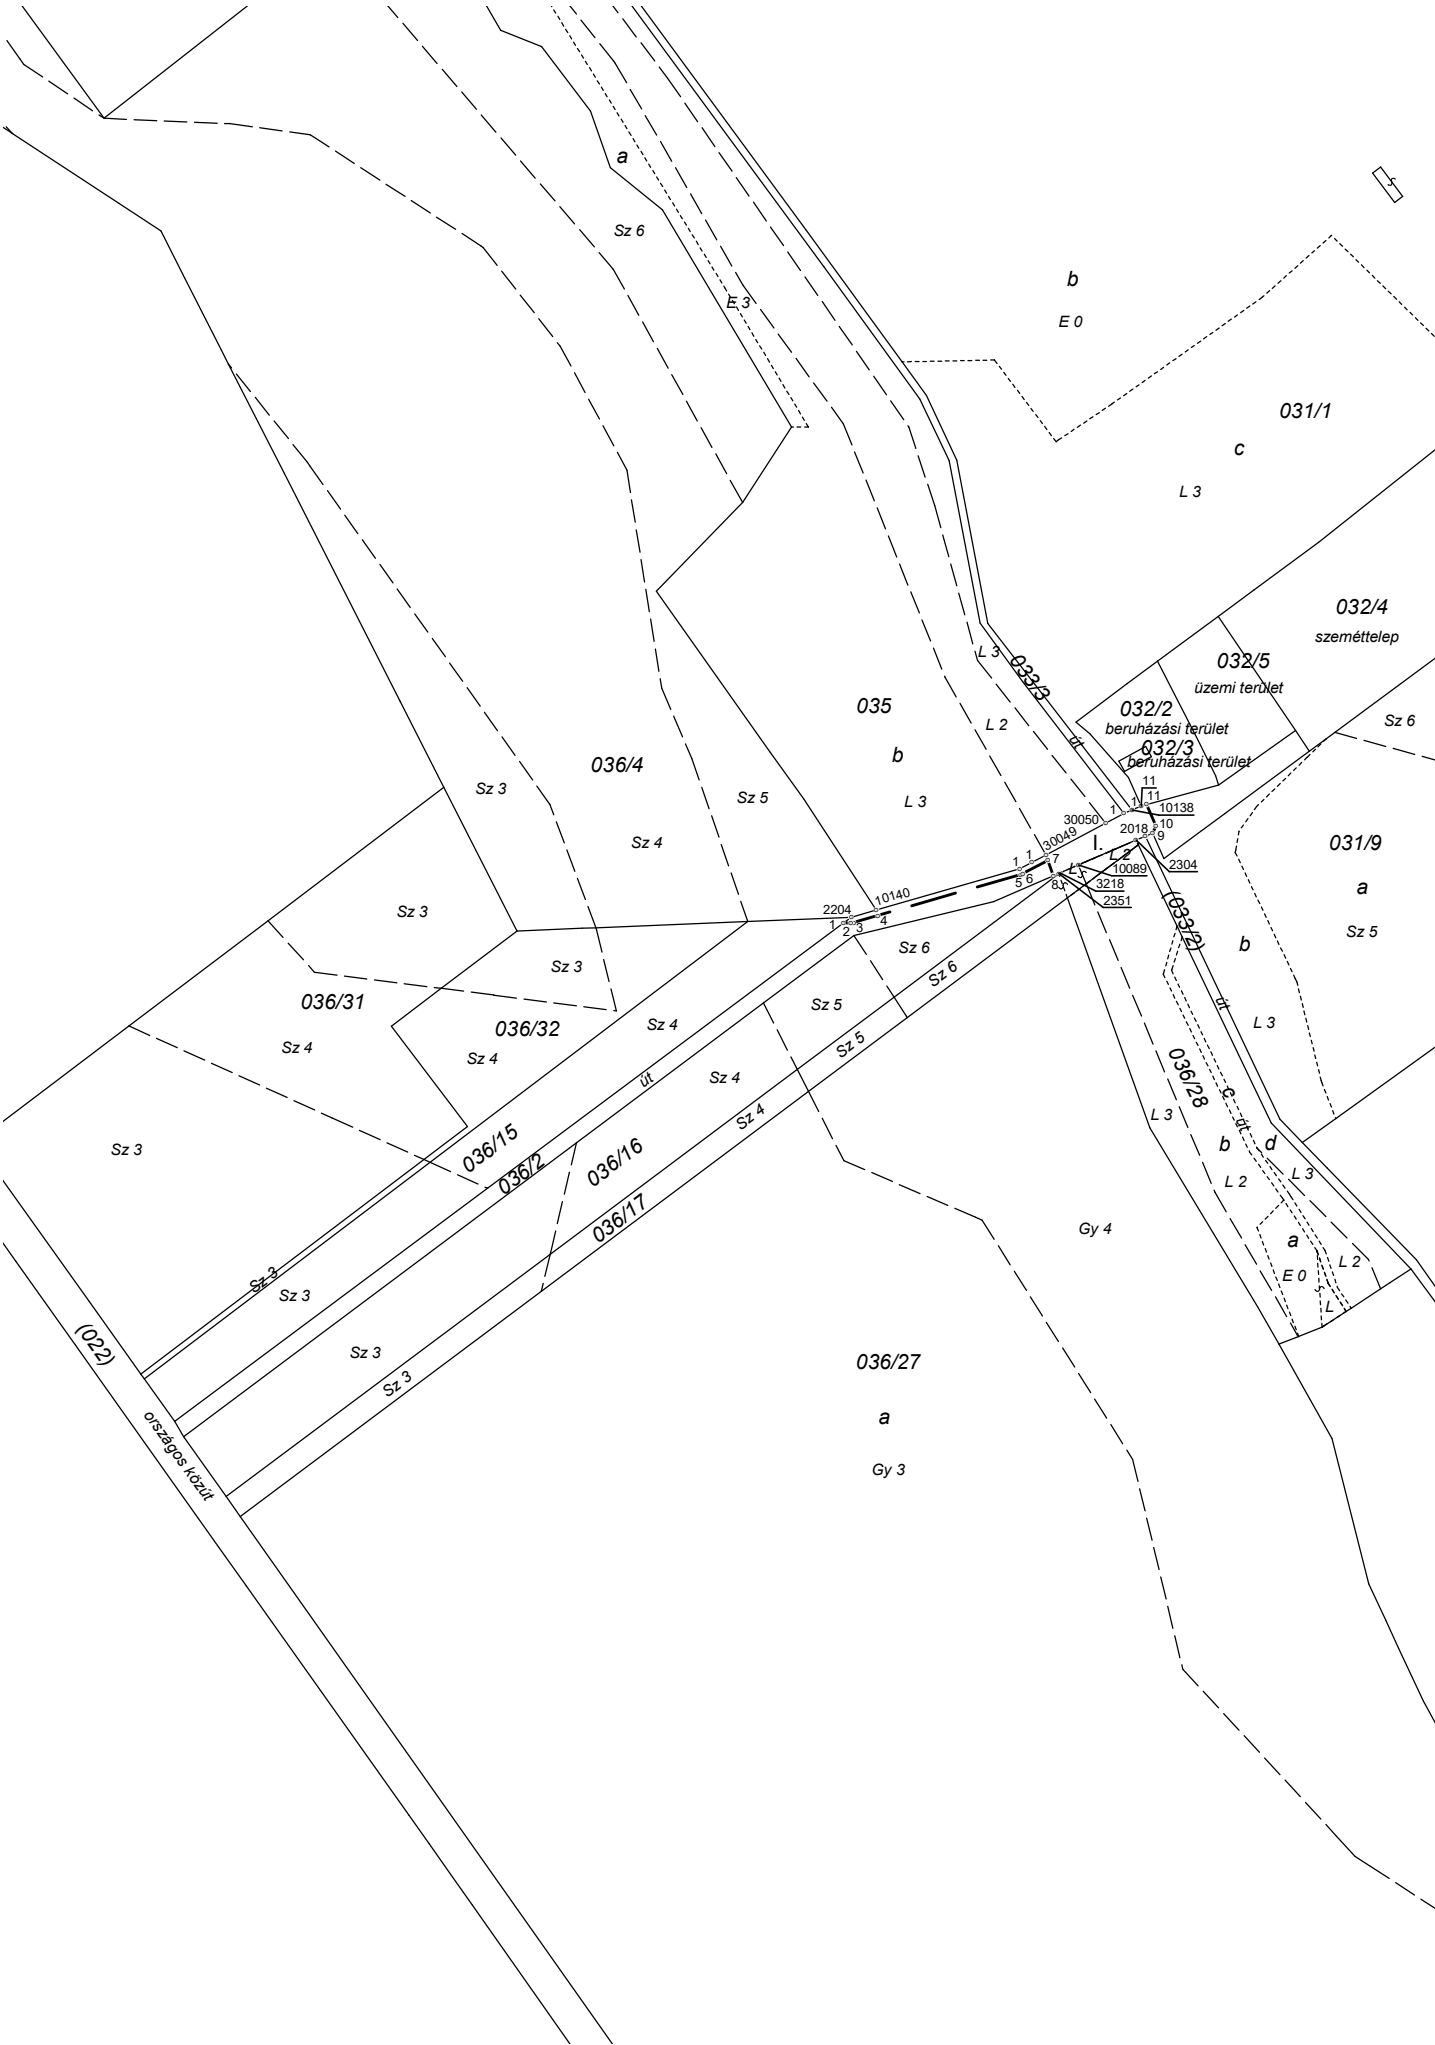


GEOFÉNY Geodéziai és Szolgáltató Kft.
2481 Velence, Hunyadi u. 6.

VELENCE
költerület

Munka száma: **M-7-4/2025**

Adatszolgáltatás iktatószáma: 2-219/2025

*a Velence, 036/17 hrsz.-ú ingatlan területéből, a mellékelt táblázatban feltüntetett
EOV koordináták által határolt - I. jelű – 411 m² kiterjedésű részre,
természetvédelmi szempontú oltalom megállapításához
Méretarány: 1:4000*

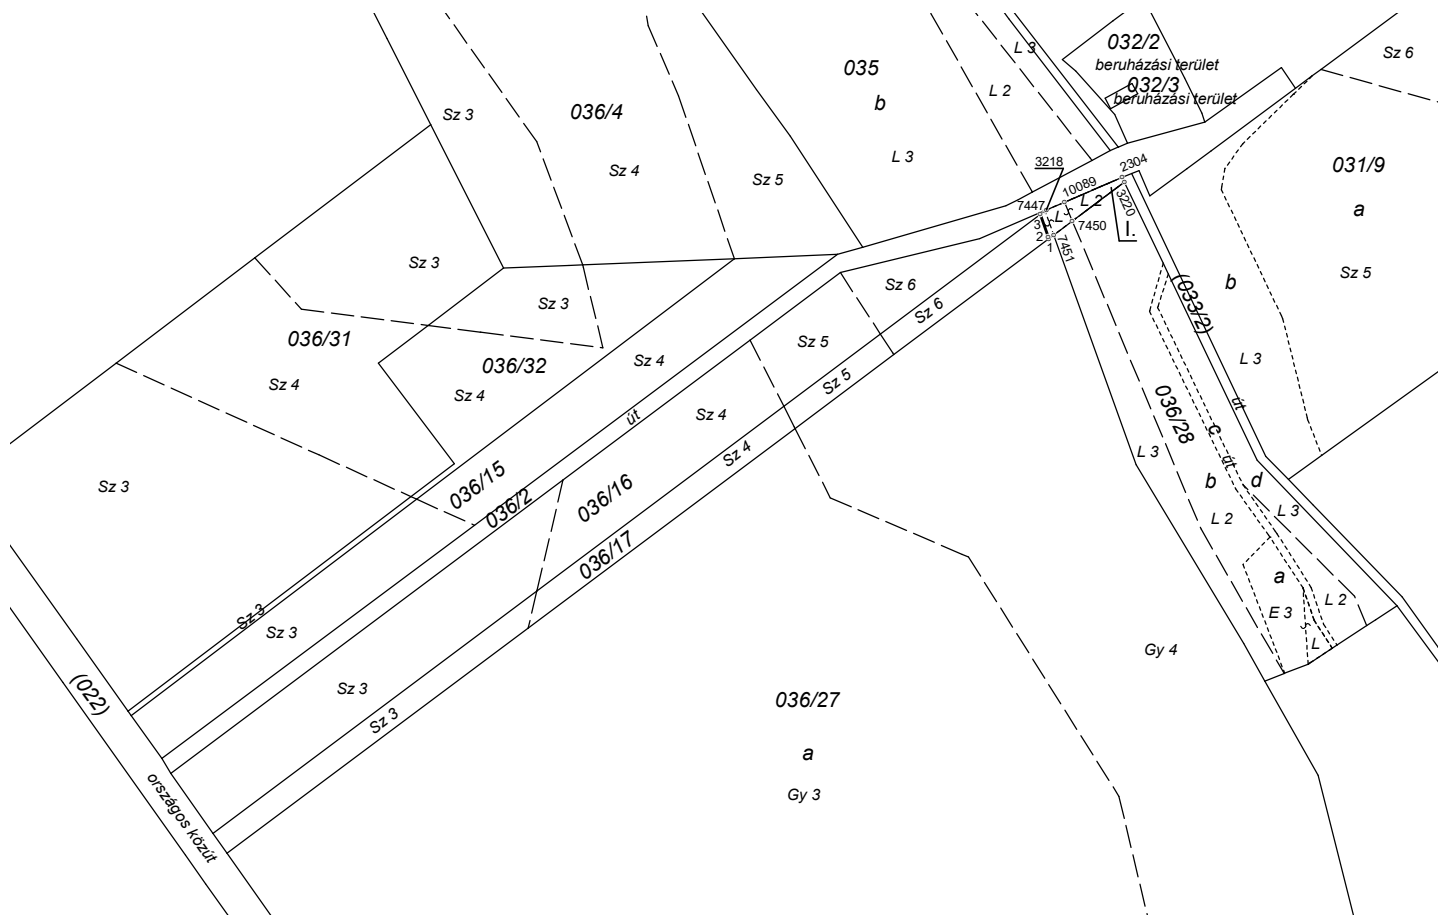

Pontlista táblázata

Pontszám	Y	X
1	623621.007	206931.561
2	623620.696	206932.428
3	623616.428	206944.341
2304	623659.840	206964.050
3218	623619.600	206946.710
3220	623661.050	206961.510
7447	623618.940	206946.220
7450	623633.430	206940.860
7451	623623.520	206933.440
10089	623629.260	206950.870

A vázrajz méretek levételére nem alkalmas.

Kápolnásnyék, 2025. március 17.

Fényes Tamás
ingatlanrendező földmérő
földrendező mérnök
Ing. rend. min. sz.: 1804/2003.
Terv. eng. sz.: GD-T/07-0716

Készítő, Minőséget tanúsító: Fényes Tamás

Föld.ig.sz.: 11251
Ing.rend.min.sz.: 1804/2003