
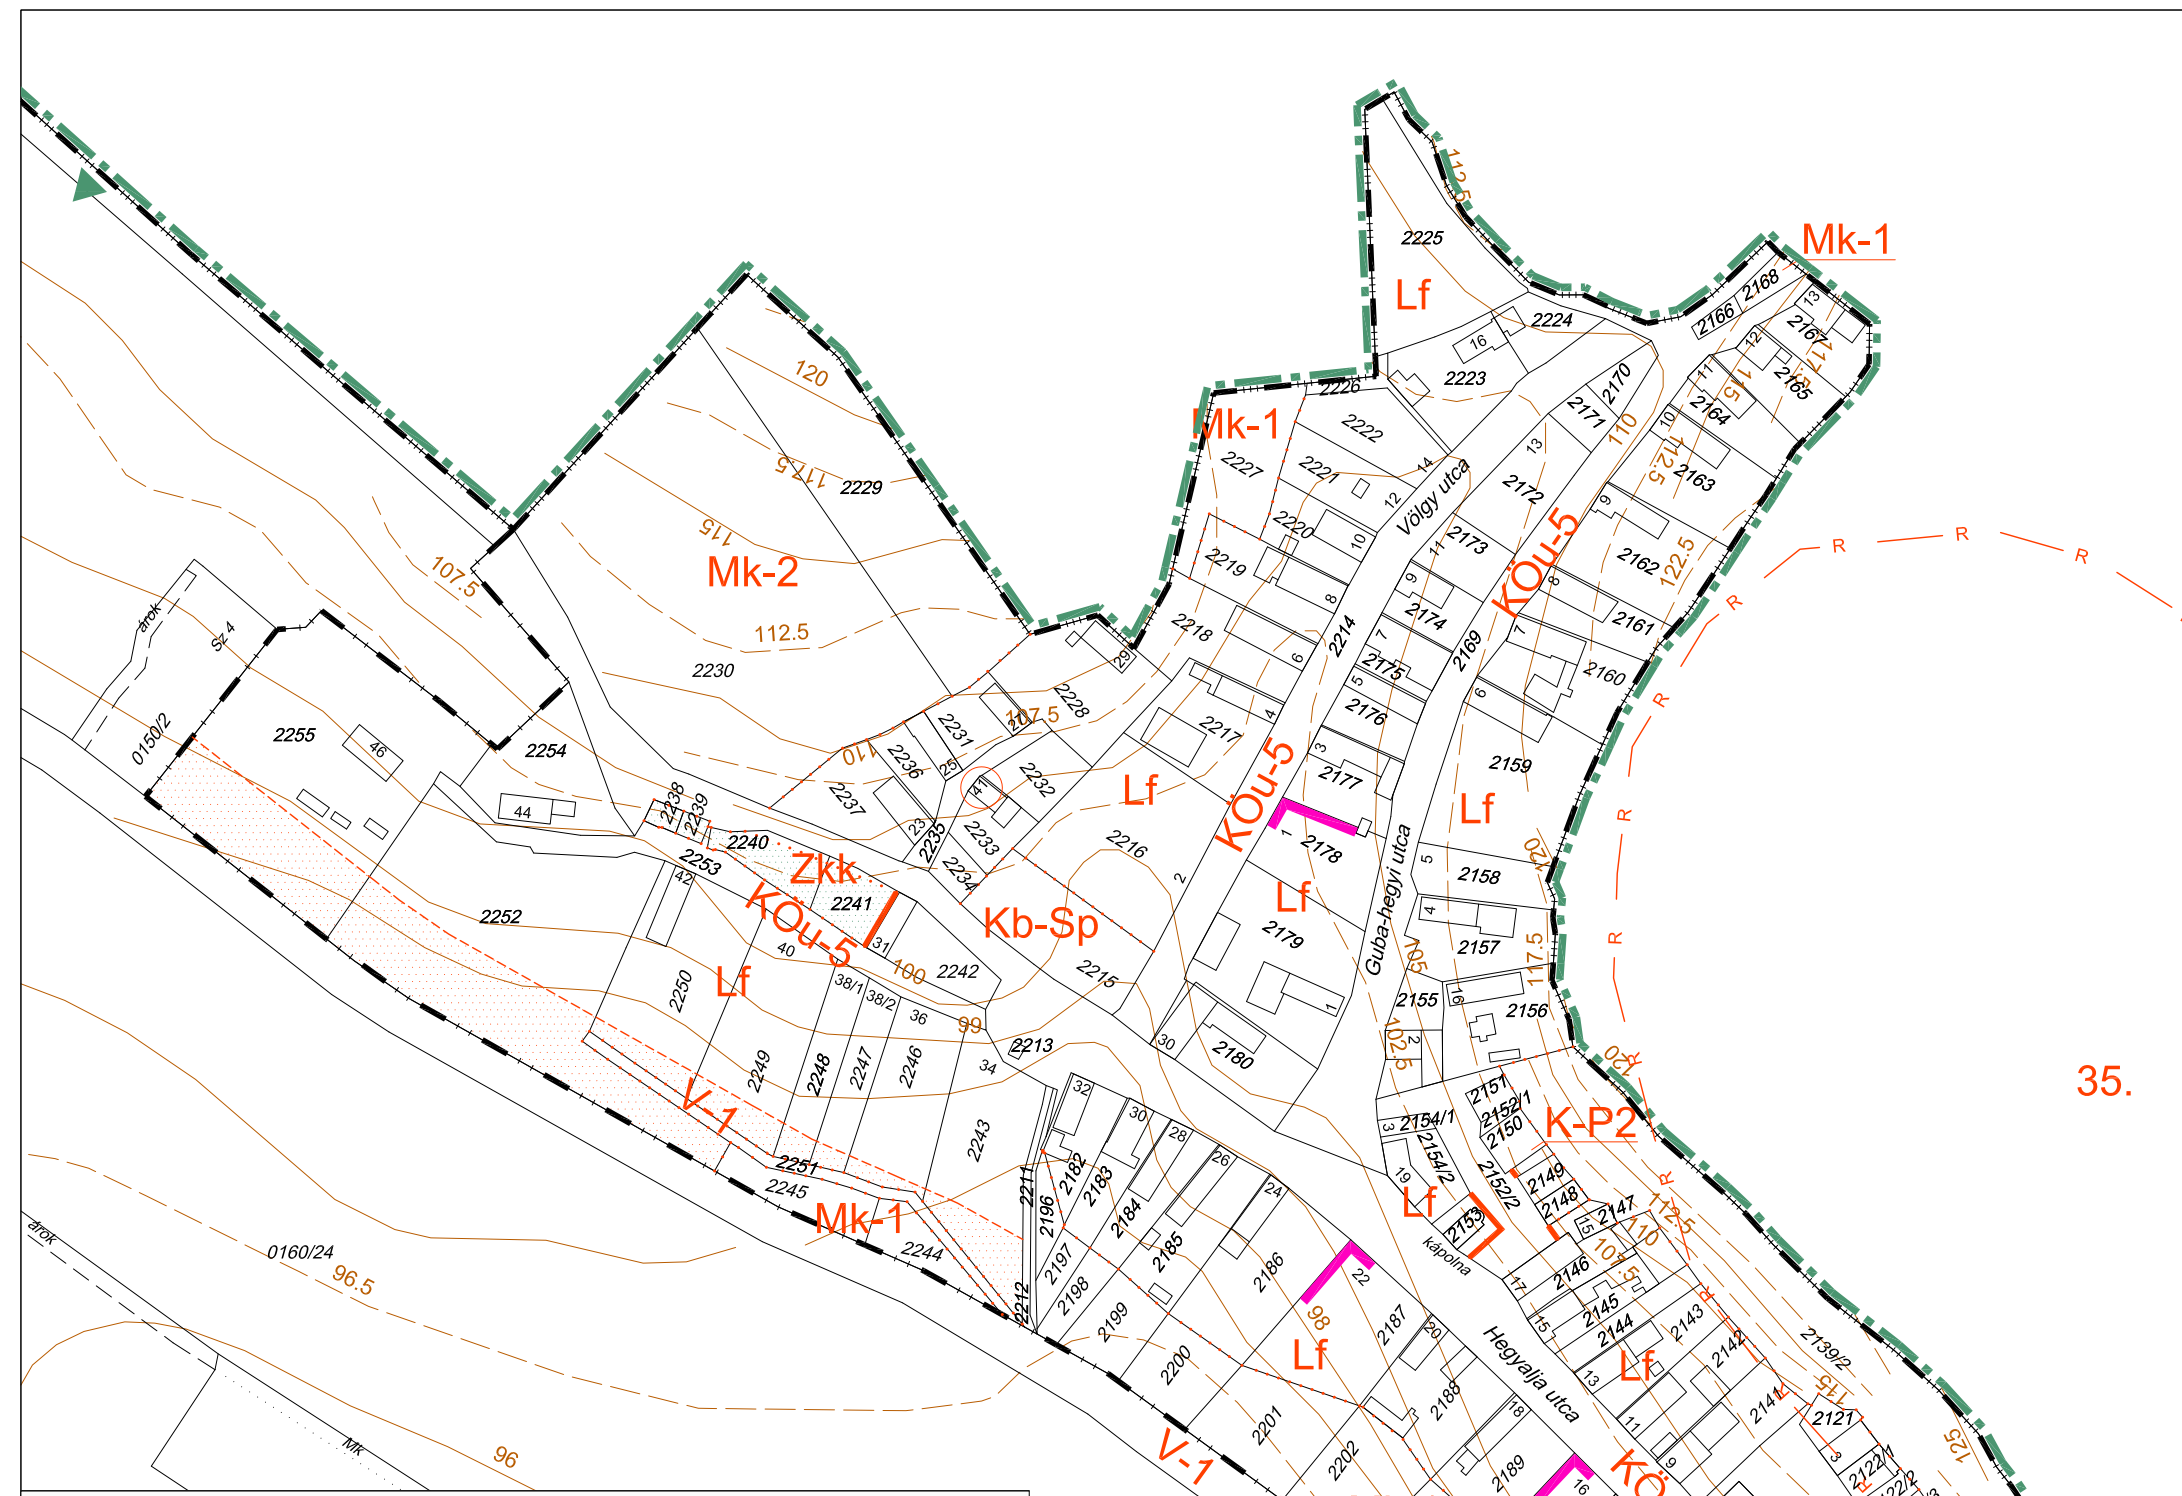


BÁTASZÉK - LAJVÉR TELEPÜLÉSRENDEZÉSI ESZKÖZEINEK FELÜLVIZSGÁLATA

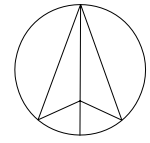

A SZABÁLYOZÁS ALAPELEMEI

	SZABÁLYOZÁSI VONAL		BEÉPÍTÉSRE NEM SZÁNT TERÜLETEK
	SZABÁLYOZÁSI SZÉLESSÉG		KÖu-5 KÖZLEKEDÉSI TERÜLET - KISZOLGÁLÓ ÚT
	ÉPÍTÉSI ÖVEZET, ÖVEZET HATÁRA		Zkk ZÖLDTERÜLET - KÖZKERT
	ÉPÍTÉSI ÖVEZET, ÖVEZET JELE		Eg GAZDASÁGI ERDŐ
	FALUSIAS LAKÓTERÜLET		Mk-1,2 KERTES MEZŐGAZDASÁGI TERÜLET
	KÜLÖNLEGES TERÜLET - PINCESOROK		Má ÁLTALÁNOS MEZŐGAZDASÁGI TERÜLET
	KÜLÖNLEGES TERÜLET - BORÁSZAT, IDEGENFORGALOM		V-1 VÍZGAZDÁLKODÁSI TERÜLET - ÁLLANDÓ VÍZFOLYÁS, ÁROK
			Kb-Sp KÜLÖNLEGES BEÉPÍTÉSRE NEM SZÁNT TERÜLET SPORTOLÁSI CÉLRA

4. MELLÉKLET

Bátaszék Város Önkormányzata Képviselő-testületének a helyi építési szabályzatról szóló 13/2020.(VII.14.) önkormányzati rendelethez

A SZABÁLYOZÁS MÁSODLAGOS ELEMEI

	ÉPÍTÉSI VONAL
	A TELEK BE NEM ÉPÍTHETŐ RÉSZE
	JAVASOLT MEGSZÜNTETŐ JEL

VÉDELEM, KORLÁTOZÁS, KÖTELEZETTSÉG ÖRÖKSÉGVÉDELEM


	RÉGÉSZETI LELŐHELY HATÁRA
--	---------------------------

TÁJ- ÉS TERMÉSZETVÉDELEM

	TÁJKÉPVÉDELMI TERÜLET HATÁRA
--	------------------------------

EGYÉB JELEK

	KÖZIGAZGATÁSI HATÁR
	MEGLÉVŐ BELTERÜLETI HATÁR
	TERVEZETT BELTERÜLETI HATÁR

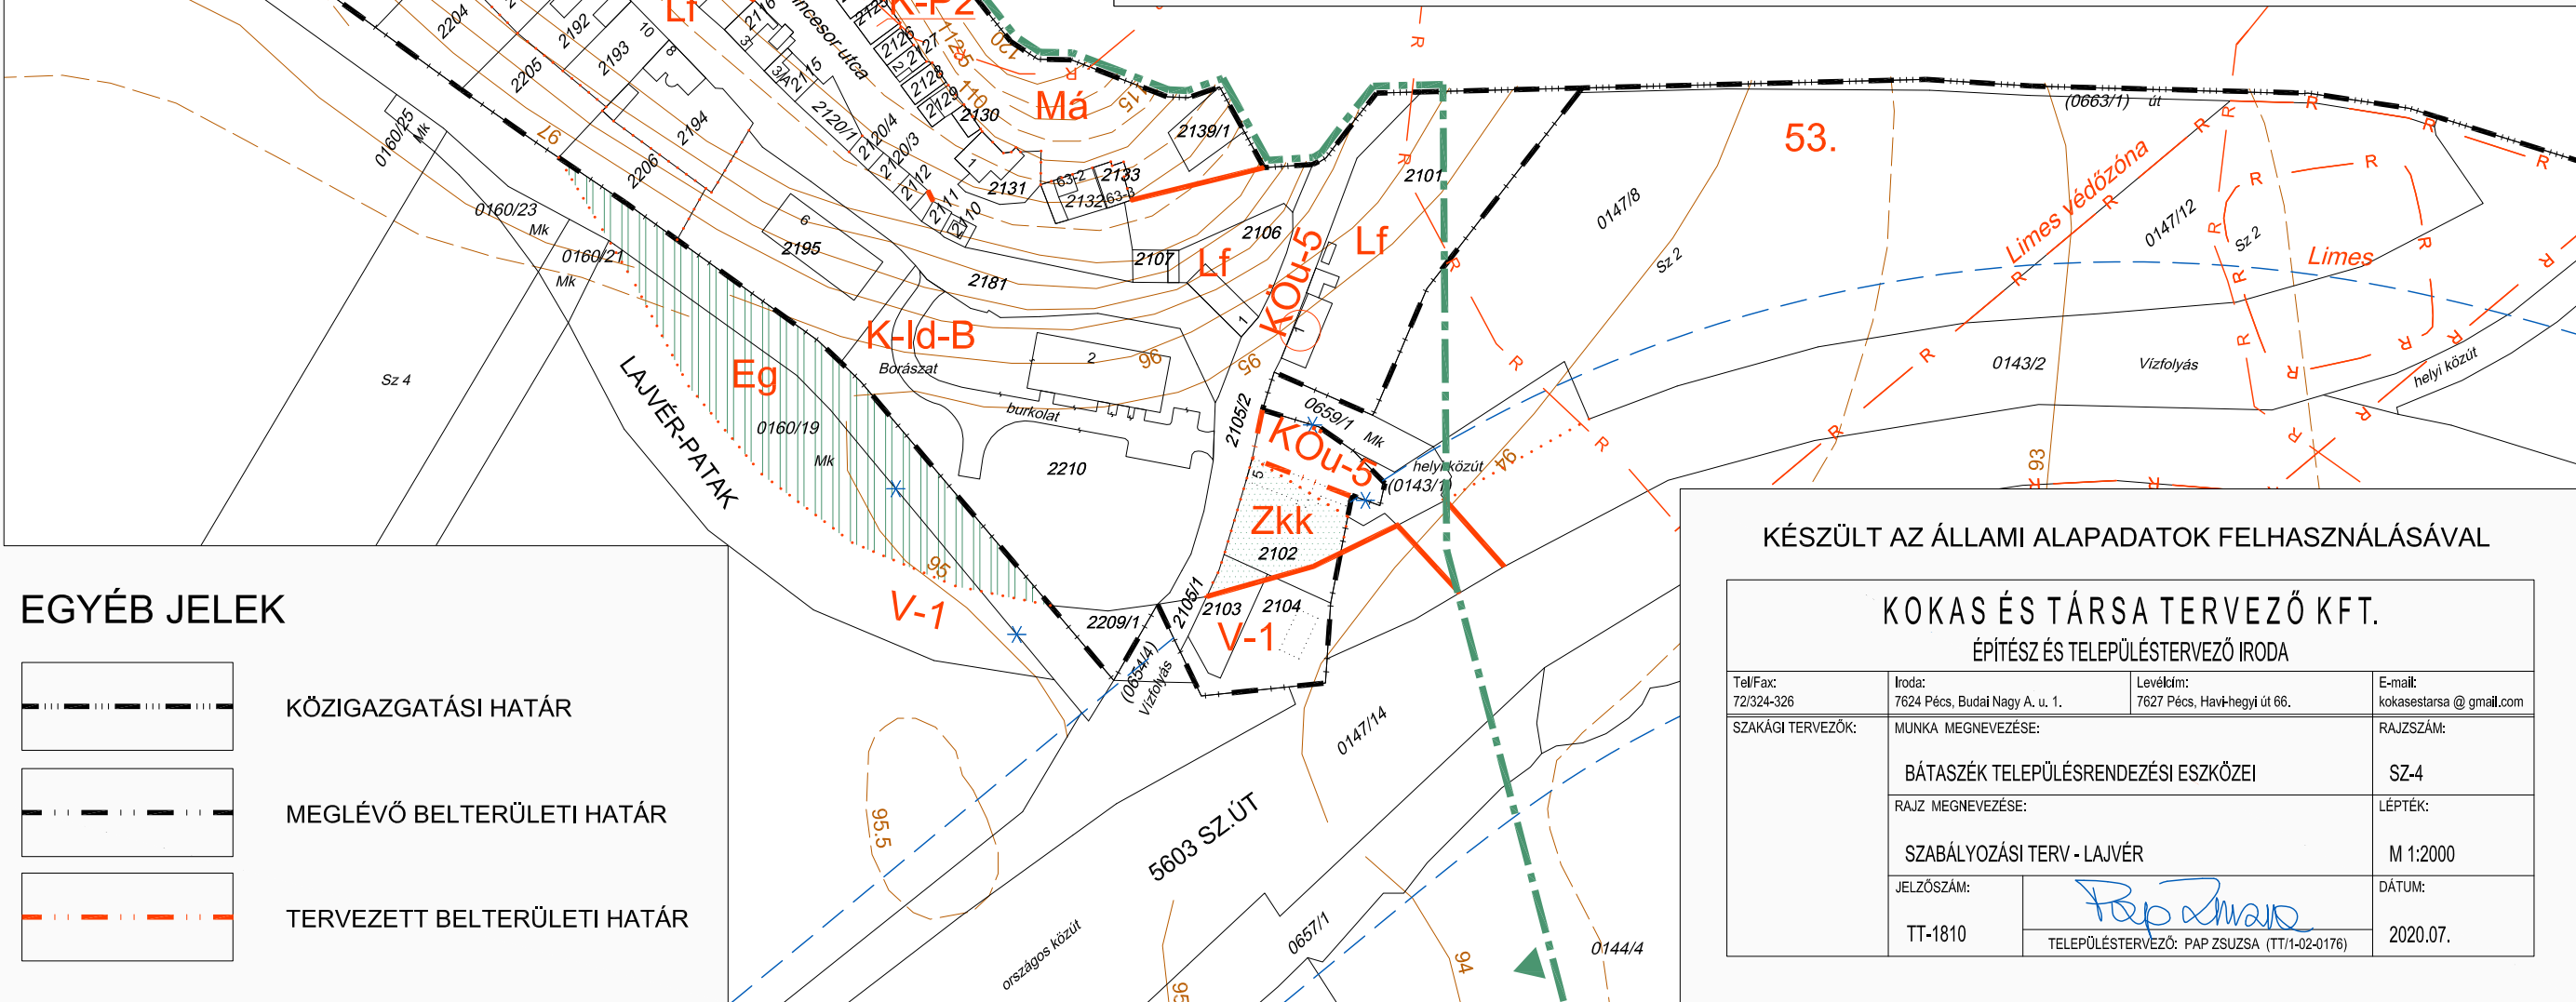

KÉSZÜLT AZ ÁLLAMI ALAPADATOK FELHASZNÁLÁSÁVAL

KOKAS ÉS TÁRSA TERVEZŐ KFT. ÉPÍTÉS ÉS TELEPÜLÉSTERVEZŐ IRODA			
Tel/Fax: 72/324-326	Iroda: 7624 Pécs, Budai Nagy A. u. 1.	Lévélfim: 7627 Pécs, Haví-hegyi út 66.	E-mail: kokasestarsa@gmail.com
SAKÁGI TERVEZŐK:	MUNKA MEGNEVEZÉSE:	RAJZSZÁM:	
	BÁTASZÉK TELEPÜLÉSRENDEZÉSI ESZKÖZEI	SZ-4	
	RAJZ MEGNEVEZÉSE:	LÉPTÉK:	
	SZABÁLYOZÁSI TERV - LAJVÉR	M 1:2000	
JELZŐSZÁM:		DÁTUM:	
TT-1810	TELEPÜLÉSTERVEZŐ: PAP ZSUZSA (TT/1-02-0178)	2020.07.	