

1. melléklet a 6/2019. (X.9.) önkormányzati rendelethez

SZ-1M 1:10 000

SZ-2M 1:2000


XXIX

1. melléklet a 6/2019. (X.9.) önkormányzati rendelethez

100

**GERJEN KÖZSÉG SZ-2 JELŰ SZABÁLYOZÁSI
TERVÉNEK MÓDOSÍTÁSA
M 1:2000**

Az északi közigazgatási határ, a Solyms éri, a 088
hrsz-ú út és a töltés által lehatárolt tömbterületre.

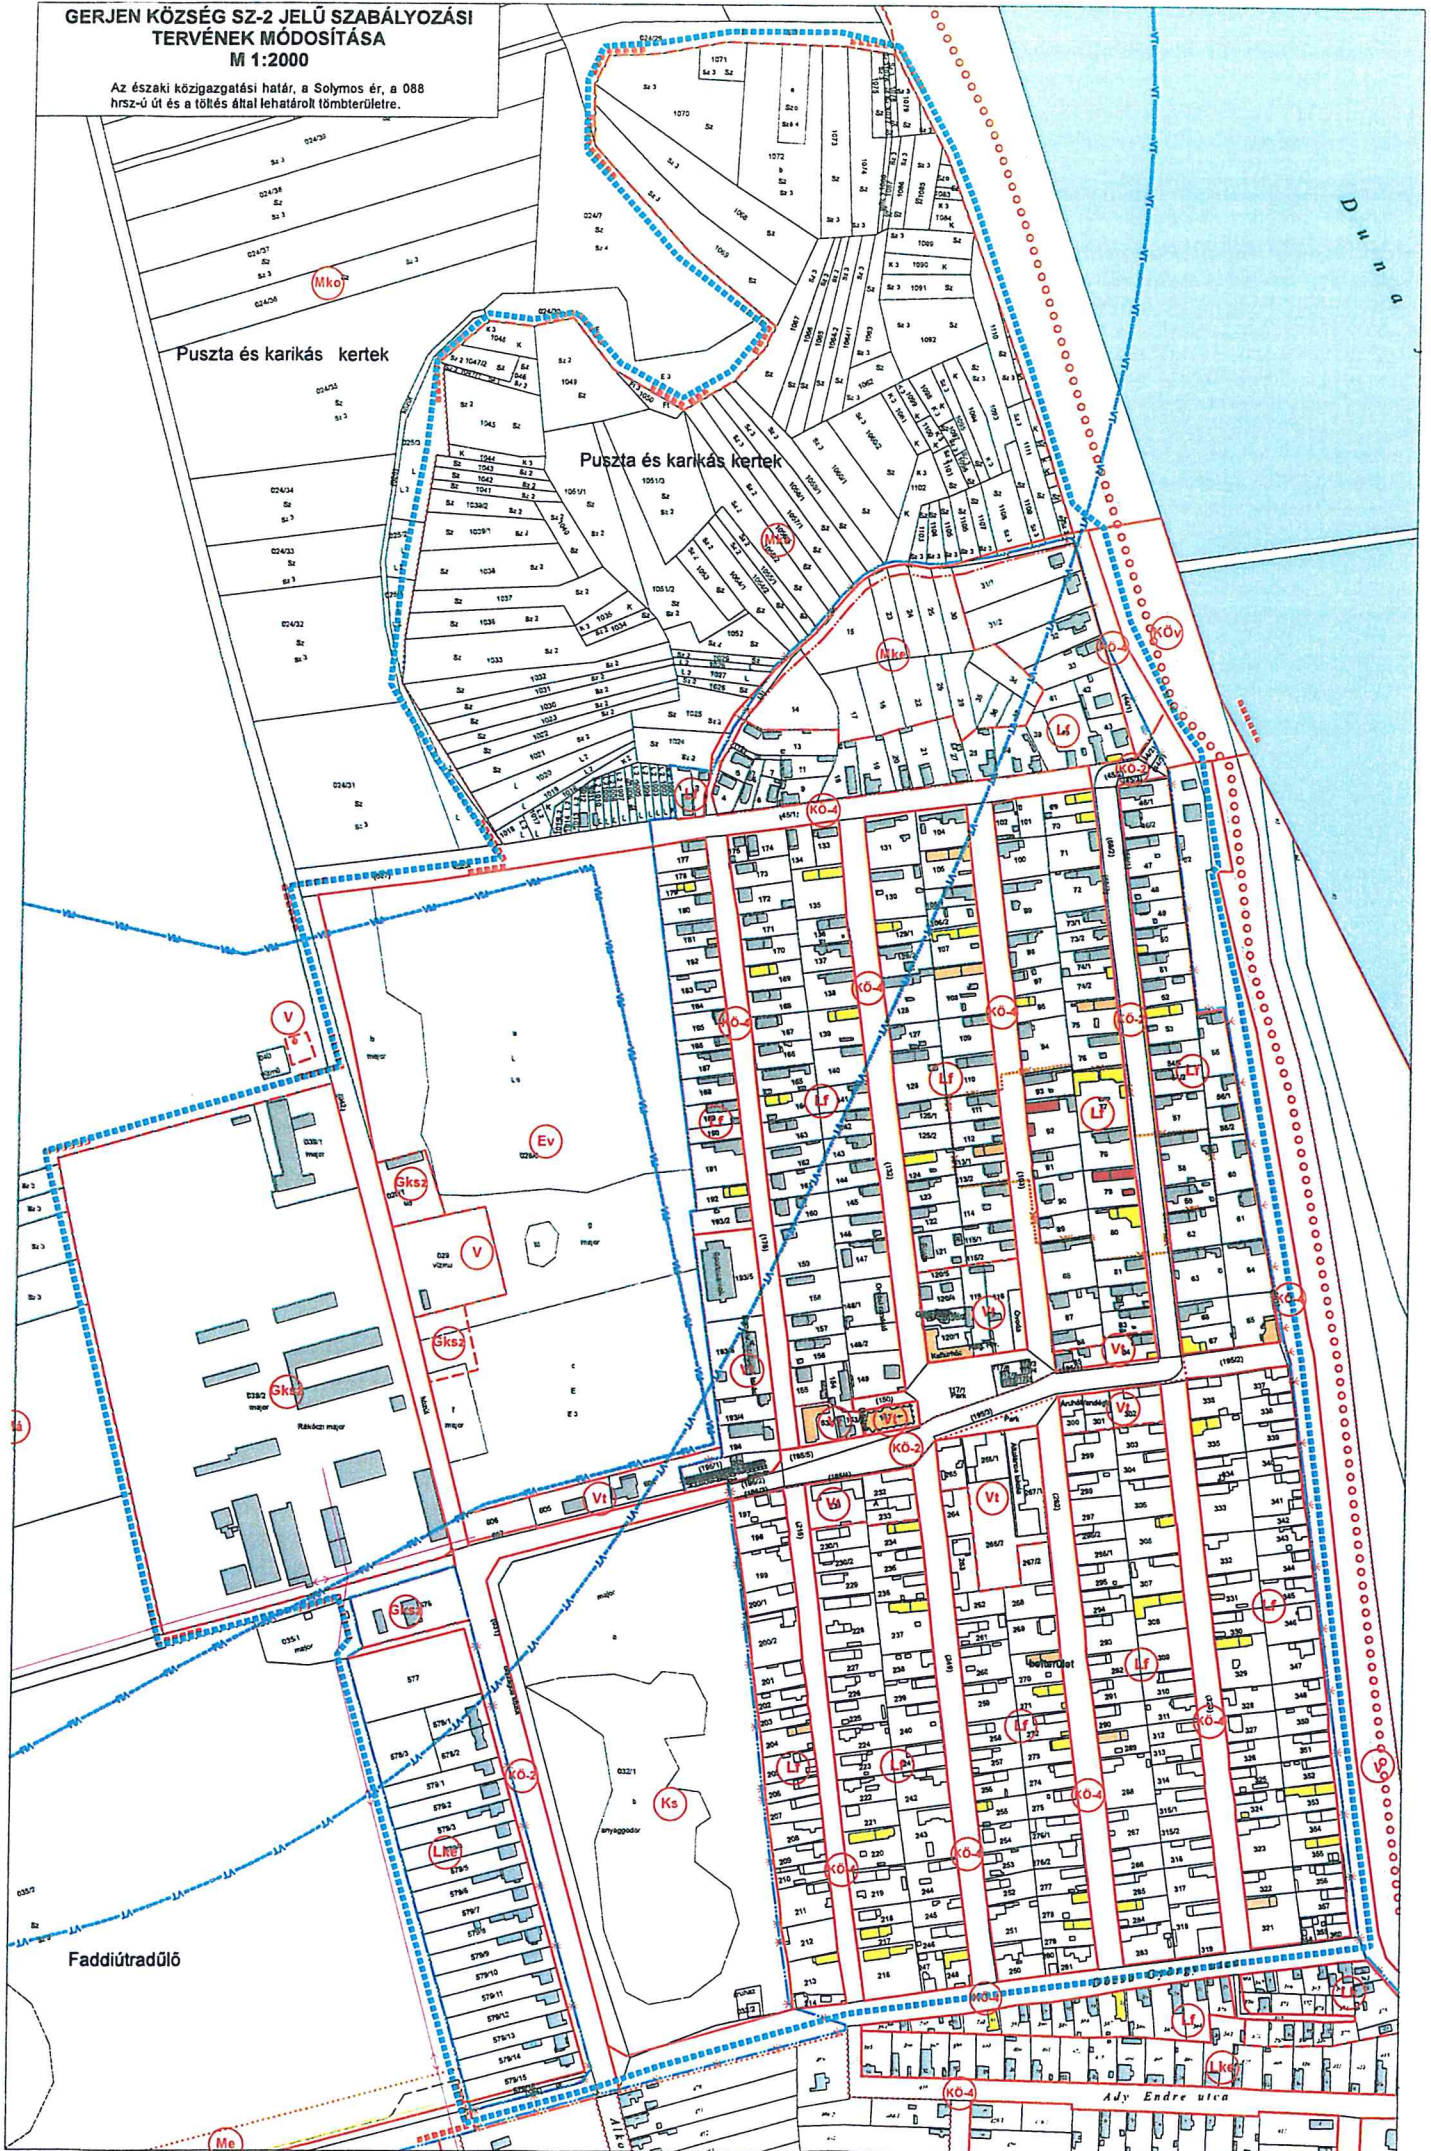

Pusztas és karkás kertek

Pusztas és karkás kertek

Faddiútrádó

Ady Endre utca

GERJEN KÖZSÉG SZ-1 JELŰ SZABÁLYOZÁSI TERVÉNEK MÓDOSÍTÁSA

M 1:10000

Az északi közigazgatási határ, a Solymos ér, a 088 hrsz-ú út és a töltés által lehatárolt tömbterületre.

