
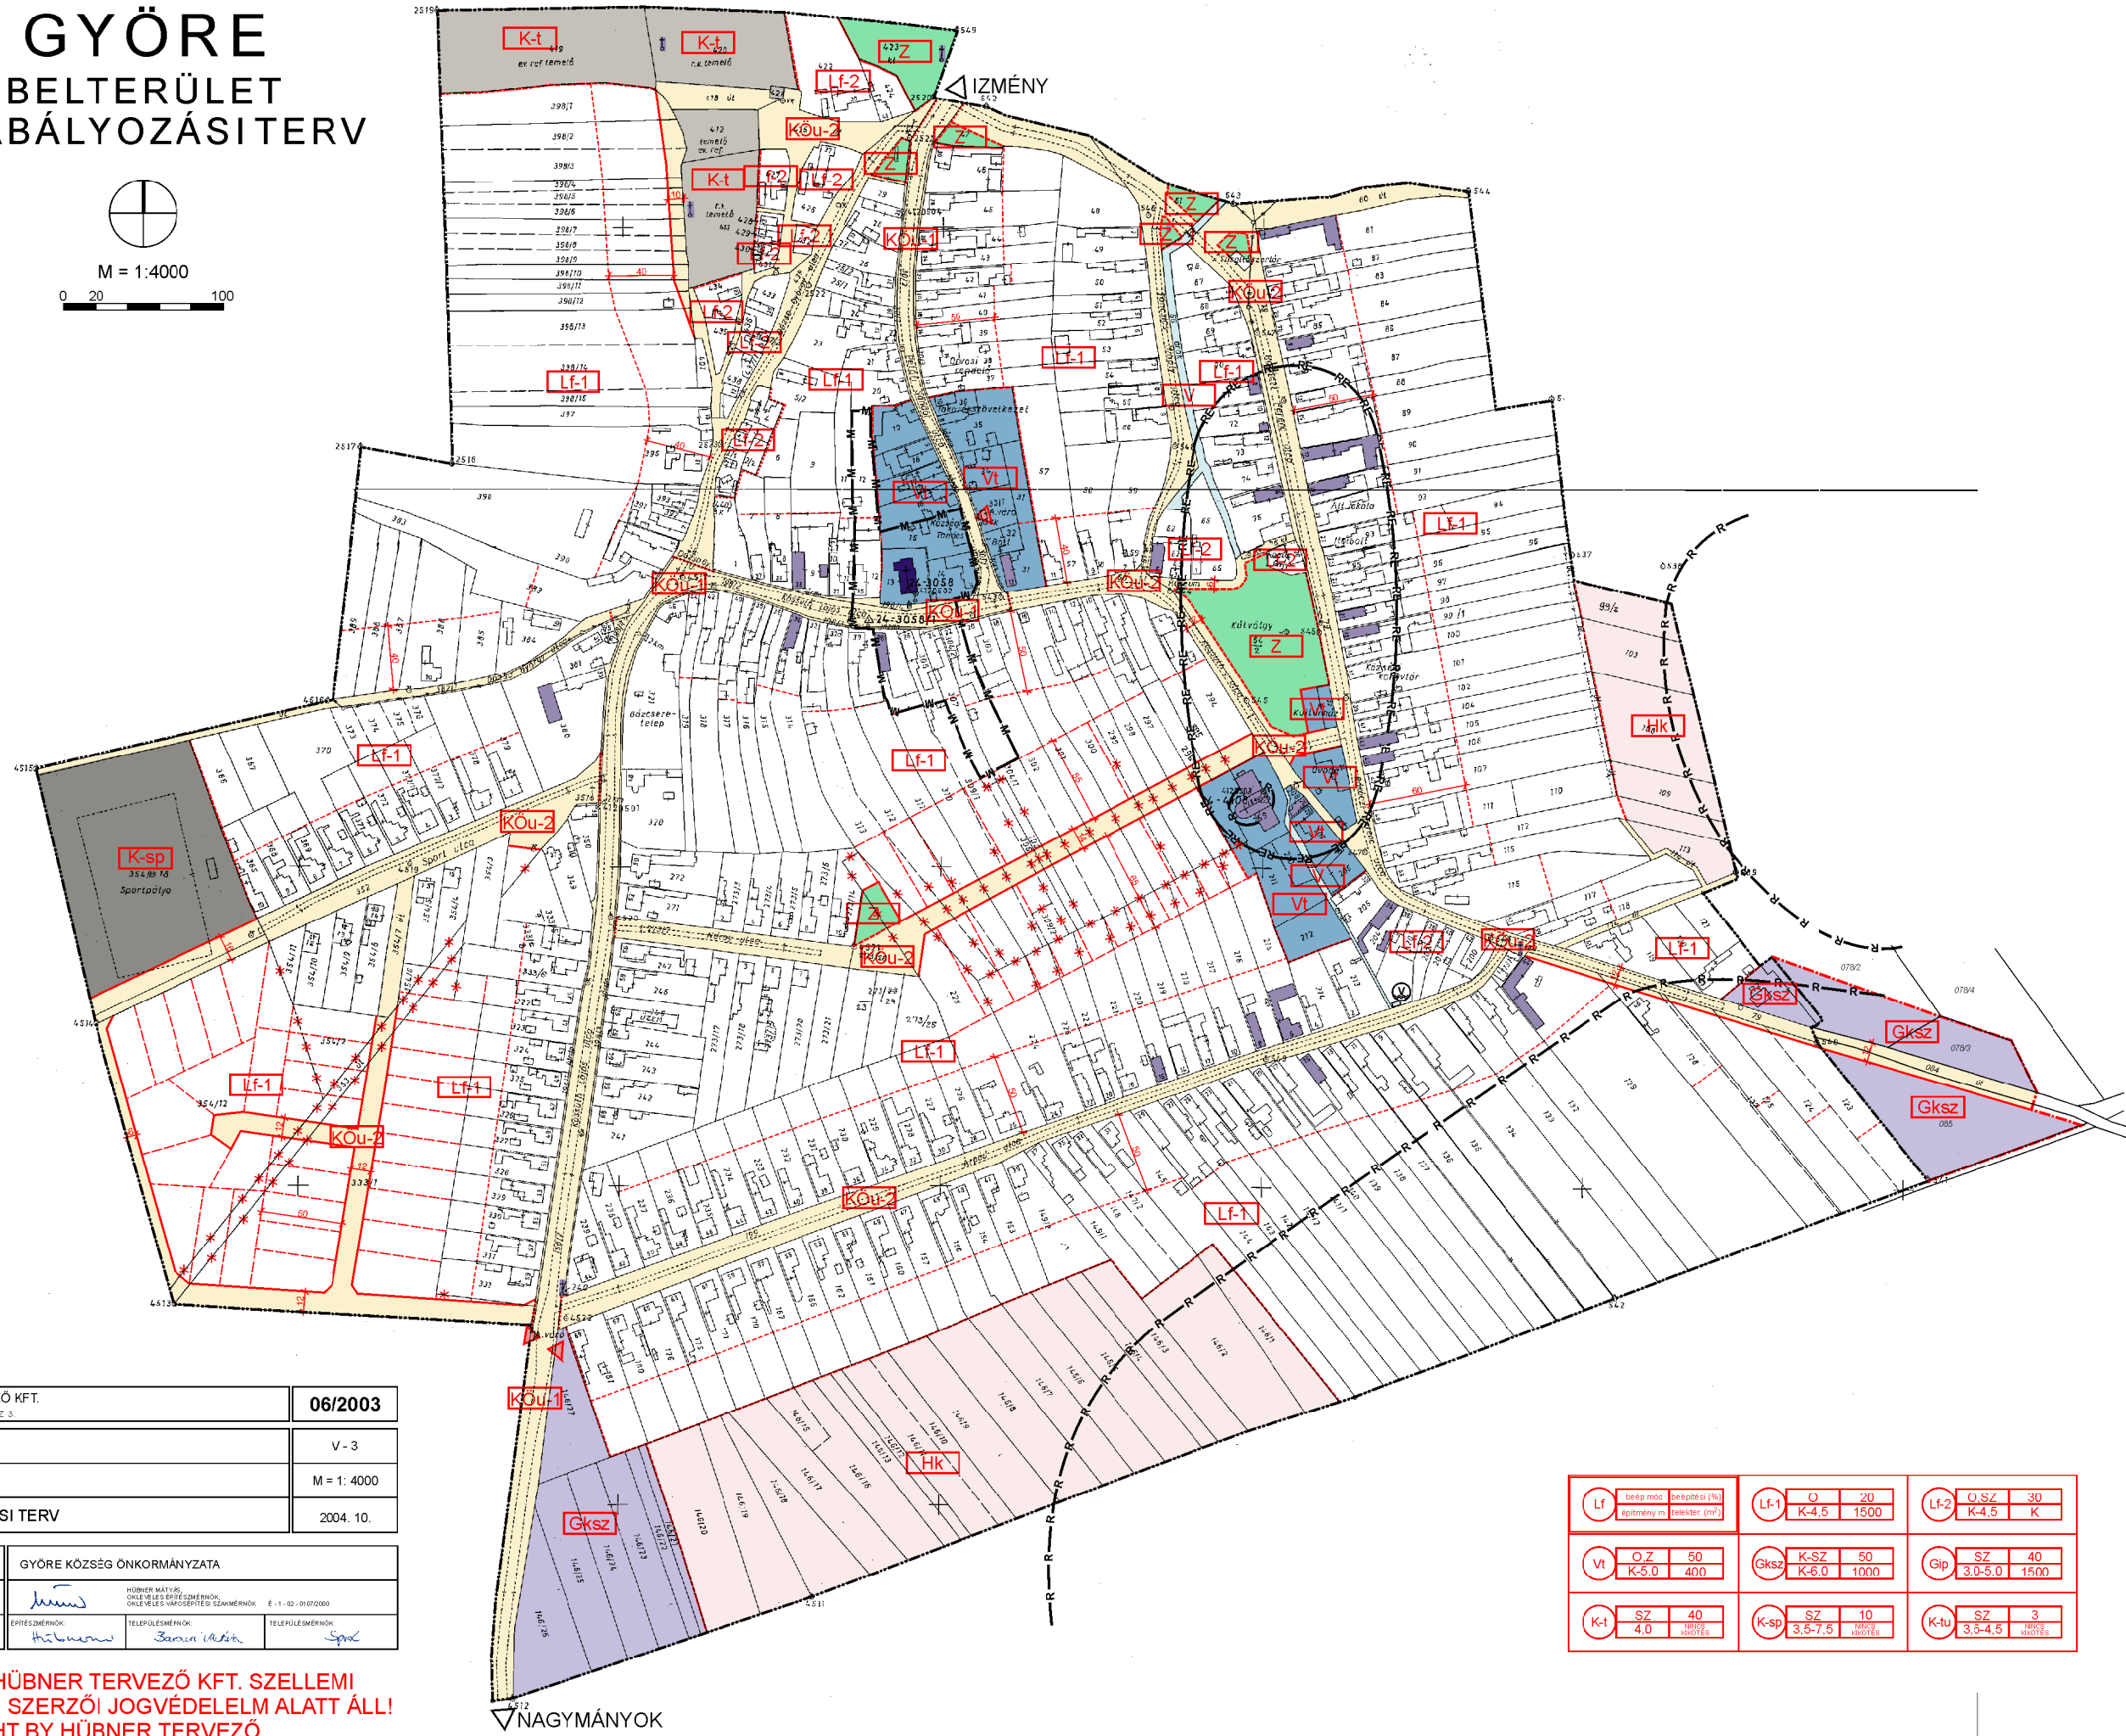


# GYÖRE BELTERÜLET SZABÁLYOZÁSI TERV

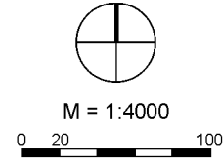

## SZABÁLYOZÁSI TERV JELKULCSA

- SZABÁLYOZÁSI VONAL**
- MEGLÉVŐ TERVEZETT: KÖZTERÜLET, NEM KÖZTERÜLET ELVÁLASZTÓ VONAL
  - KÖZTERÜLET, NEM KÖZTERÜLET ELVÁLASZTÓ VONAL IRÁNYADÓ
  - SZABÁLYOZÁSI SZÉLESSÉG
- EGYÉB SZABÁLYOZÁSI ELEMOK**
- BELTERÜLET HATÁRA
- TERÜLETFELHASZNÁLÁSI MÓDOK**
- TERÜLETEGYSÉG HATÁRA (HA AZ EGYBEN NEM SZABÁLYOZÁSI VONAL IS)
- BÉEPÍTÉSRE SZÁNT TERÜLET**
- Lf**: FALUSIAS LAKÓTERÜLET
  - Vt**: TELEPÜLÉSKÖZPONT VEGYES TERÜLET
  - Gks**: KERESKEDELMELI, SZOLGÁLTATÓ GAZDASÁGI TERÜLET
  - K-sp**: KÜLÖNLEGES TERÜLET (SPORT)
  - K-t**: KÜLÖNLEGES TERÜLET (TEMETŐ)
- BÉEPÍTÉSRE NEM SZÁNT TERÜLET**
- Z**: ZÖLDTERÜLET (KÖZPARK, KÖZKERT)
  - Hk**: KERTES MEZŐGAZDASÁGI TERÜLET
  - V**: VÍZGAZDÁLKODÁSI TERÜLET
  - KOU**: KÖZÜTI KÖZLEKEDÉSI TERÜLET
- TELEKRE VONATKOZÓ ELEMOK**
- ÉPÍTÉSI ÖVEZET HATÁRA
  - Lf-1**: ÉPÍTÉSI ÖVEZET JELE
  - IRÁNYADÓ TELEKHATÁR
  - ÉPÍTÉSI HELY HATÁRA
  - BEÜLTETÉSI KÖTELEZETTSÉG
- MŰVI ÉRTÉKVÉDELEM**
- ORSZÁGOS MŰVI ÉRTÉKVÉDELEM
- M**: MŰEMLEK
  - M**: MŰEMLEKI KÖRNYEZET HATÁRA
  - R**: RÉGÉSZETI LELOHÉLY
  - RE**: RÉGÉSZETI ÉRDEKŰ TERÜLET
- HELYI ÉRTÉKVÉDELEM
- he**: HELYI VÉDELEM
  - he**: HELYI ÉRTÉKVÉDELMI TERÜLET HATÁRA
- KÖRNYEZETVÉDELEM**
- VÍZ ÉS TALAJVÉDELEM
- he**: ERÓZIÓ-, DEFLÁCIÓ ÉRZÉKENY TERÜLET HATÁRA
- KÖZMŰVEK, HÍRADÁS**
- VÍZIKÖZMŰVEK
- V**: VÍZMŰ
- KÖZLEKEDÉS**
- MEGLÉVŐ TERVEZETT
- ÚTKERESZTSZELVÉNY
  - FONTOSABB SZINTBENI KERESZTJÓZDÁS
  - BUSZMEGÁLLÓ
- EGYÉB**
- \***: MEGSZÜNTETŐ JEL

HÜBNER TERVEZŐ KFT. FÉCS, MÓGYORÓS, KÖZ. 3.	<b>06/2003</b>
GYÖRE	V - 3
BELTERÜLET	M = 1: 4000
SZABÁLYOZÁSI TERV	2004. 10.
MEGRENDELŐ:	GYÖRE KÖZSÉG ÖNKORMÁNYZATA
VEZETŐ TERVEZŐ:	HÜBNER MÁTYÁS OKLEVELES ÉPÍTÉSSZEMÉLY OKLEVELES MŰVESZEMÉLY SZAKÉRNŐK É-1-02-0102000
MUNKATÁRSÁK:	ÉPÍTÉSSZEMÉLY: Hübner Mátás TELEPÜLÉSSZEMÉLY: Székely István TELEPÜLÉSSZEMÉLY: Spisák Zoltán

<b>Lf</b> béép. mód építmeny m <sup>2</sup>	<b>Lf-1</b> O K-4.5	<b>Lf-2</b> O, SZ K-4.5 K
<b>Vt</b> O, Z K-5.0	<b>Gks</b> K-SZ K-6.0	<b>Gip</b> SZ 3.0-5.0 1500
<b>K-t</b> SZ 4.0	<b>K-sp</b> SZ 3.5-7.5	<b>K-tu</b> SZ 3.5-4.5

**A TERV A HÜBNER TERVEZŐ KFT. SZELLEMI TERMÉKE, SZERZŐI JOGVÉDELME ALATT ÁLL! COPYRIGHT BY HÜBNER TERVEZŐ**

ÁLLAMI ALAPADATOK FELHASZNÁLÁSÁVAL KÉSZÜLT,  
A MAGYAR HONVÉDSÉG TÉRKÉPÉSZ SZOLGÁLAT,  
67/16/2004 - HM ENGEDÉLY SZÁMA ALAPJÁN, 15 PÉLDÁNYBAN