

1. MELLÉKLET Kakasd Község Önkormányzata Képviselő-testületének 8/2021. (VII.1.)

önkormányzati rendelethez

SZMód jelű SZABÁLYOZÁSI TERV a módosuló területekre

## JELKULCS

### SZABÁLYOZÁSI VONAL

MEGLÉVŐTERVEZETT



KÖZTERÜLET, NEM KÖZTERÜLET ELVÁLASZTÓ VONAL



SZABÁLYOZÁSI SZÉLESSÉG

### EGYÉB SZABÁLYOZÁSI ELEMELK



BELTERÜLET HATÁRA



BEÉPÍTETT ÉS BEÉPÍTÉSRE SZÁNT, ILLETŐLEG BEÉPÍTÉSRE NEM SZÁNT TERÜLETEK HATÁRA KÖLTERÜLETEN


### BEÉPÍTÉSRE SZÁNT TERÜLET



FALUSIAS LAKÓTERÜLET



TELEPÜLÉSKÖZPONTI TERÜLET

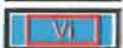

INTÉZMÉNY TERÜLET



KERESKEDELMI, SZOLGÁLTATÓ GAZDASÁGI TERÜLET



IPARI GAZDASÁGI TERÜLET



KÜLÖNLEGES TERÜLET (SPORT)



KÜLÖNLEGES TERÜLET (TEMETŐ)



KÜLÖNLEGES TERÜLET (TURISZTIKAI FEJLESZTÉS)

### BEÉPÍTÉSRE NEM SZÁNT TERÜLET



KÖZÜTI KÖZLEKEDÉSI TERÜLET



ZÖLDTERÜLET (KÖZPARK, KÖZKERT)



VÉDELMI ERDŐTERÜLET



TURISZTIKAI ERDŐTERÜLET



VÍZGAZDÁLKODÁSI TERÜLET (ÁROK, PATAK)



VÍZGAZDÁLKODÁSI TERÜLET (NÁDAS)




VÍZGAZDÁLKODÁSI TERÜLET (VÍZMŰ)



KERTES MEZŐGAZDASÁGI TERÜLET

### TELEKRE VONATKOZÓ ELEMELK

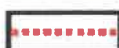

ÉPÍTÉSI ÖVEZET HATÁRA



ÉPÍTÉSI ÖVEZET JELE



IRÁNYADÓ TELEKHATÁR



ÉPÍTÉSI HATÁRVONAL



BEÜLTETÉSI KÖTELEZETTSÉG



TELEK BE NEM ÉPÍTHETŐ RÉSZE



ÁROK (TELKEN BELŐL)

### ZÖLDFELÜLET



TELEPÍTENDŐ FA, FASOR

### ÉRTÉKVÉDELEM



RÉGÉSZETI LELŐHELY



RÉGÉSZETI ÉRDEKŰ TERÜLET



MŰEMLEKI VÉDELEMRE JAVASOLT ÉPÜLET



HELYI VÉDETT ÉPÜLET

### KÖZLEKEDÉS



TÉRSÉGI JELENTŐSÉGŰ KERÉKPÁRÚT



AUTÓBUSZ MEGÁLLÓ

### KÖZMŰVEK




TERVEZETT ADÓTORONY

### EGYÉB



VÉDŐTÁVOLSÁG

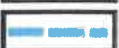

ÖVÁROK




MEGSZÜNTETŐ JEL

# KAKASD SZABÁLYOZÁSI TERV MÓDOSÍTÁS

A 6-os sz. főút a belterület határvonala a Rák-patak és 0377 hrsz.-ú mezőgazdasági terület által határolt tömbterületre


M 1:2000

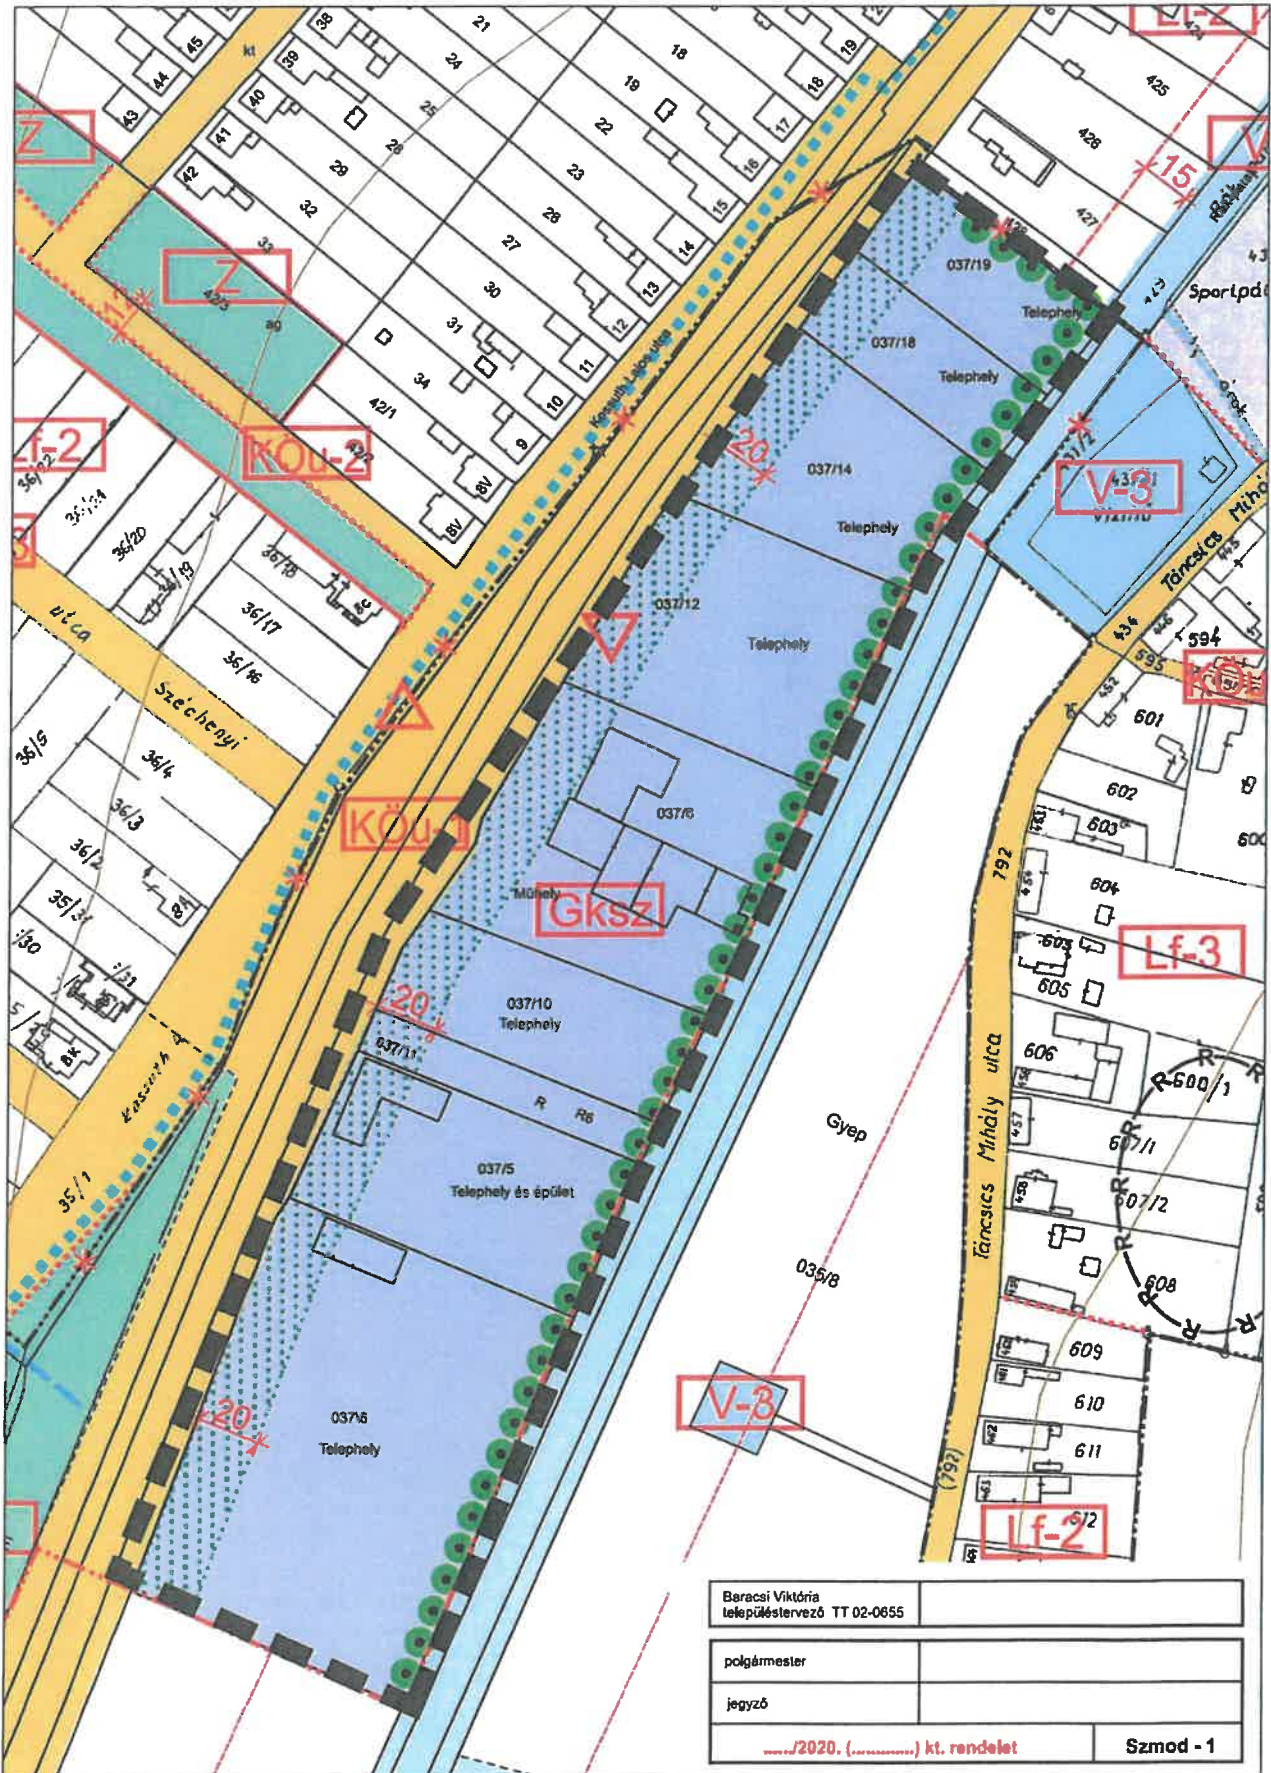

Baracsi Viktória településtervező TT 02-0655	
polgármester	
jegyző	
...../2020. (.....) kt. rendelet	Szmod - 1

**KAKASD SZABÁLYOZÁSI TERV MÓDOSÍTÁS**  
**A Rákóczi Ferenc - Kossuth Lajos utca - 264 hrsz-ú (Keszli) árok által határolt tömbterületre**

M 1:2000

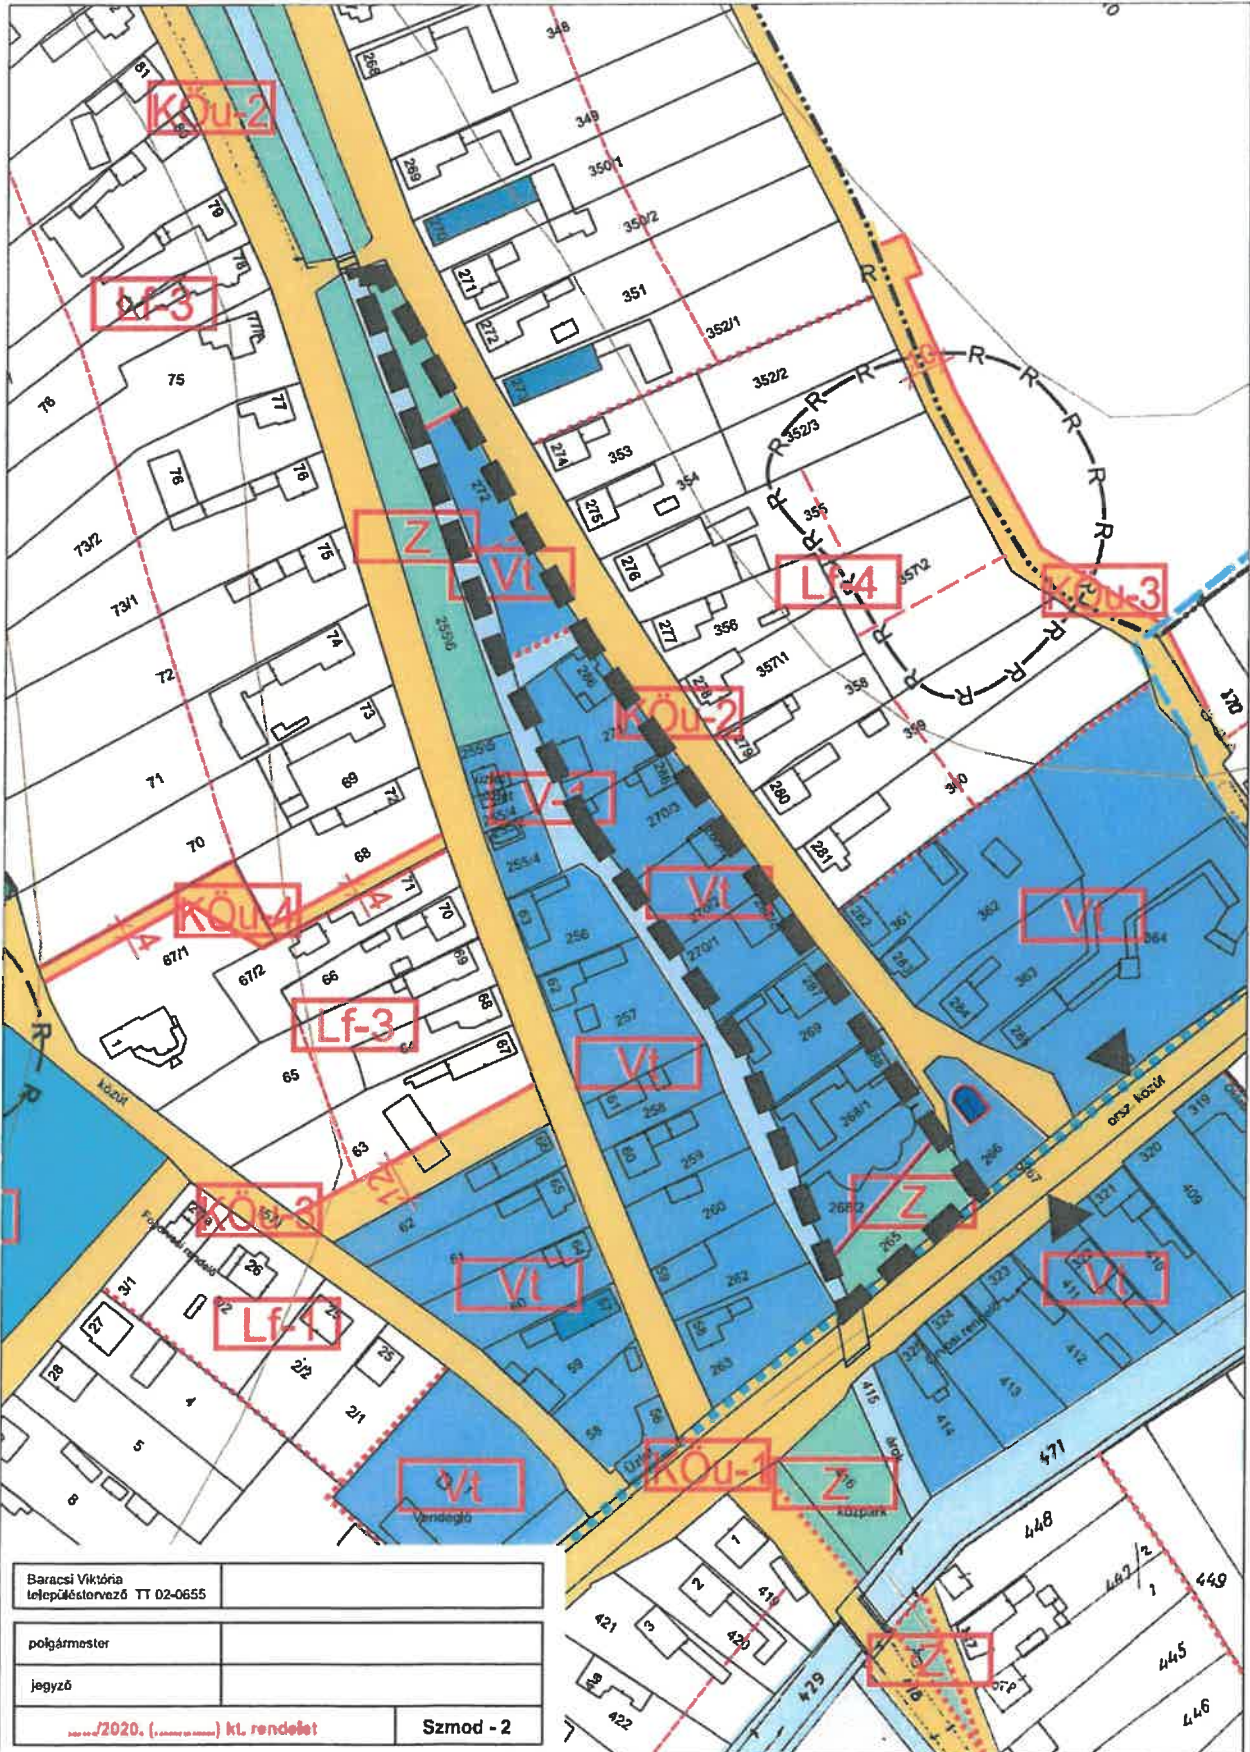

Baracsi Viktória lelépéskészítész TT 02-0655	
polgármester	
jegyző	
2020. (.....) KI. rendelet	Szmod - 2