


KAKASD IGAZGATÁSI TERÜLET SZABÁLYOZÁSI TERV



M = 1:6000

0 80 400

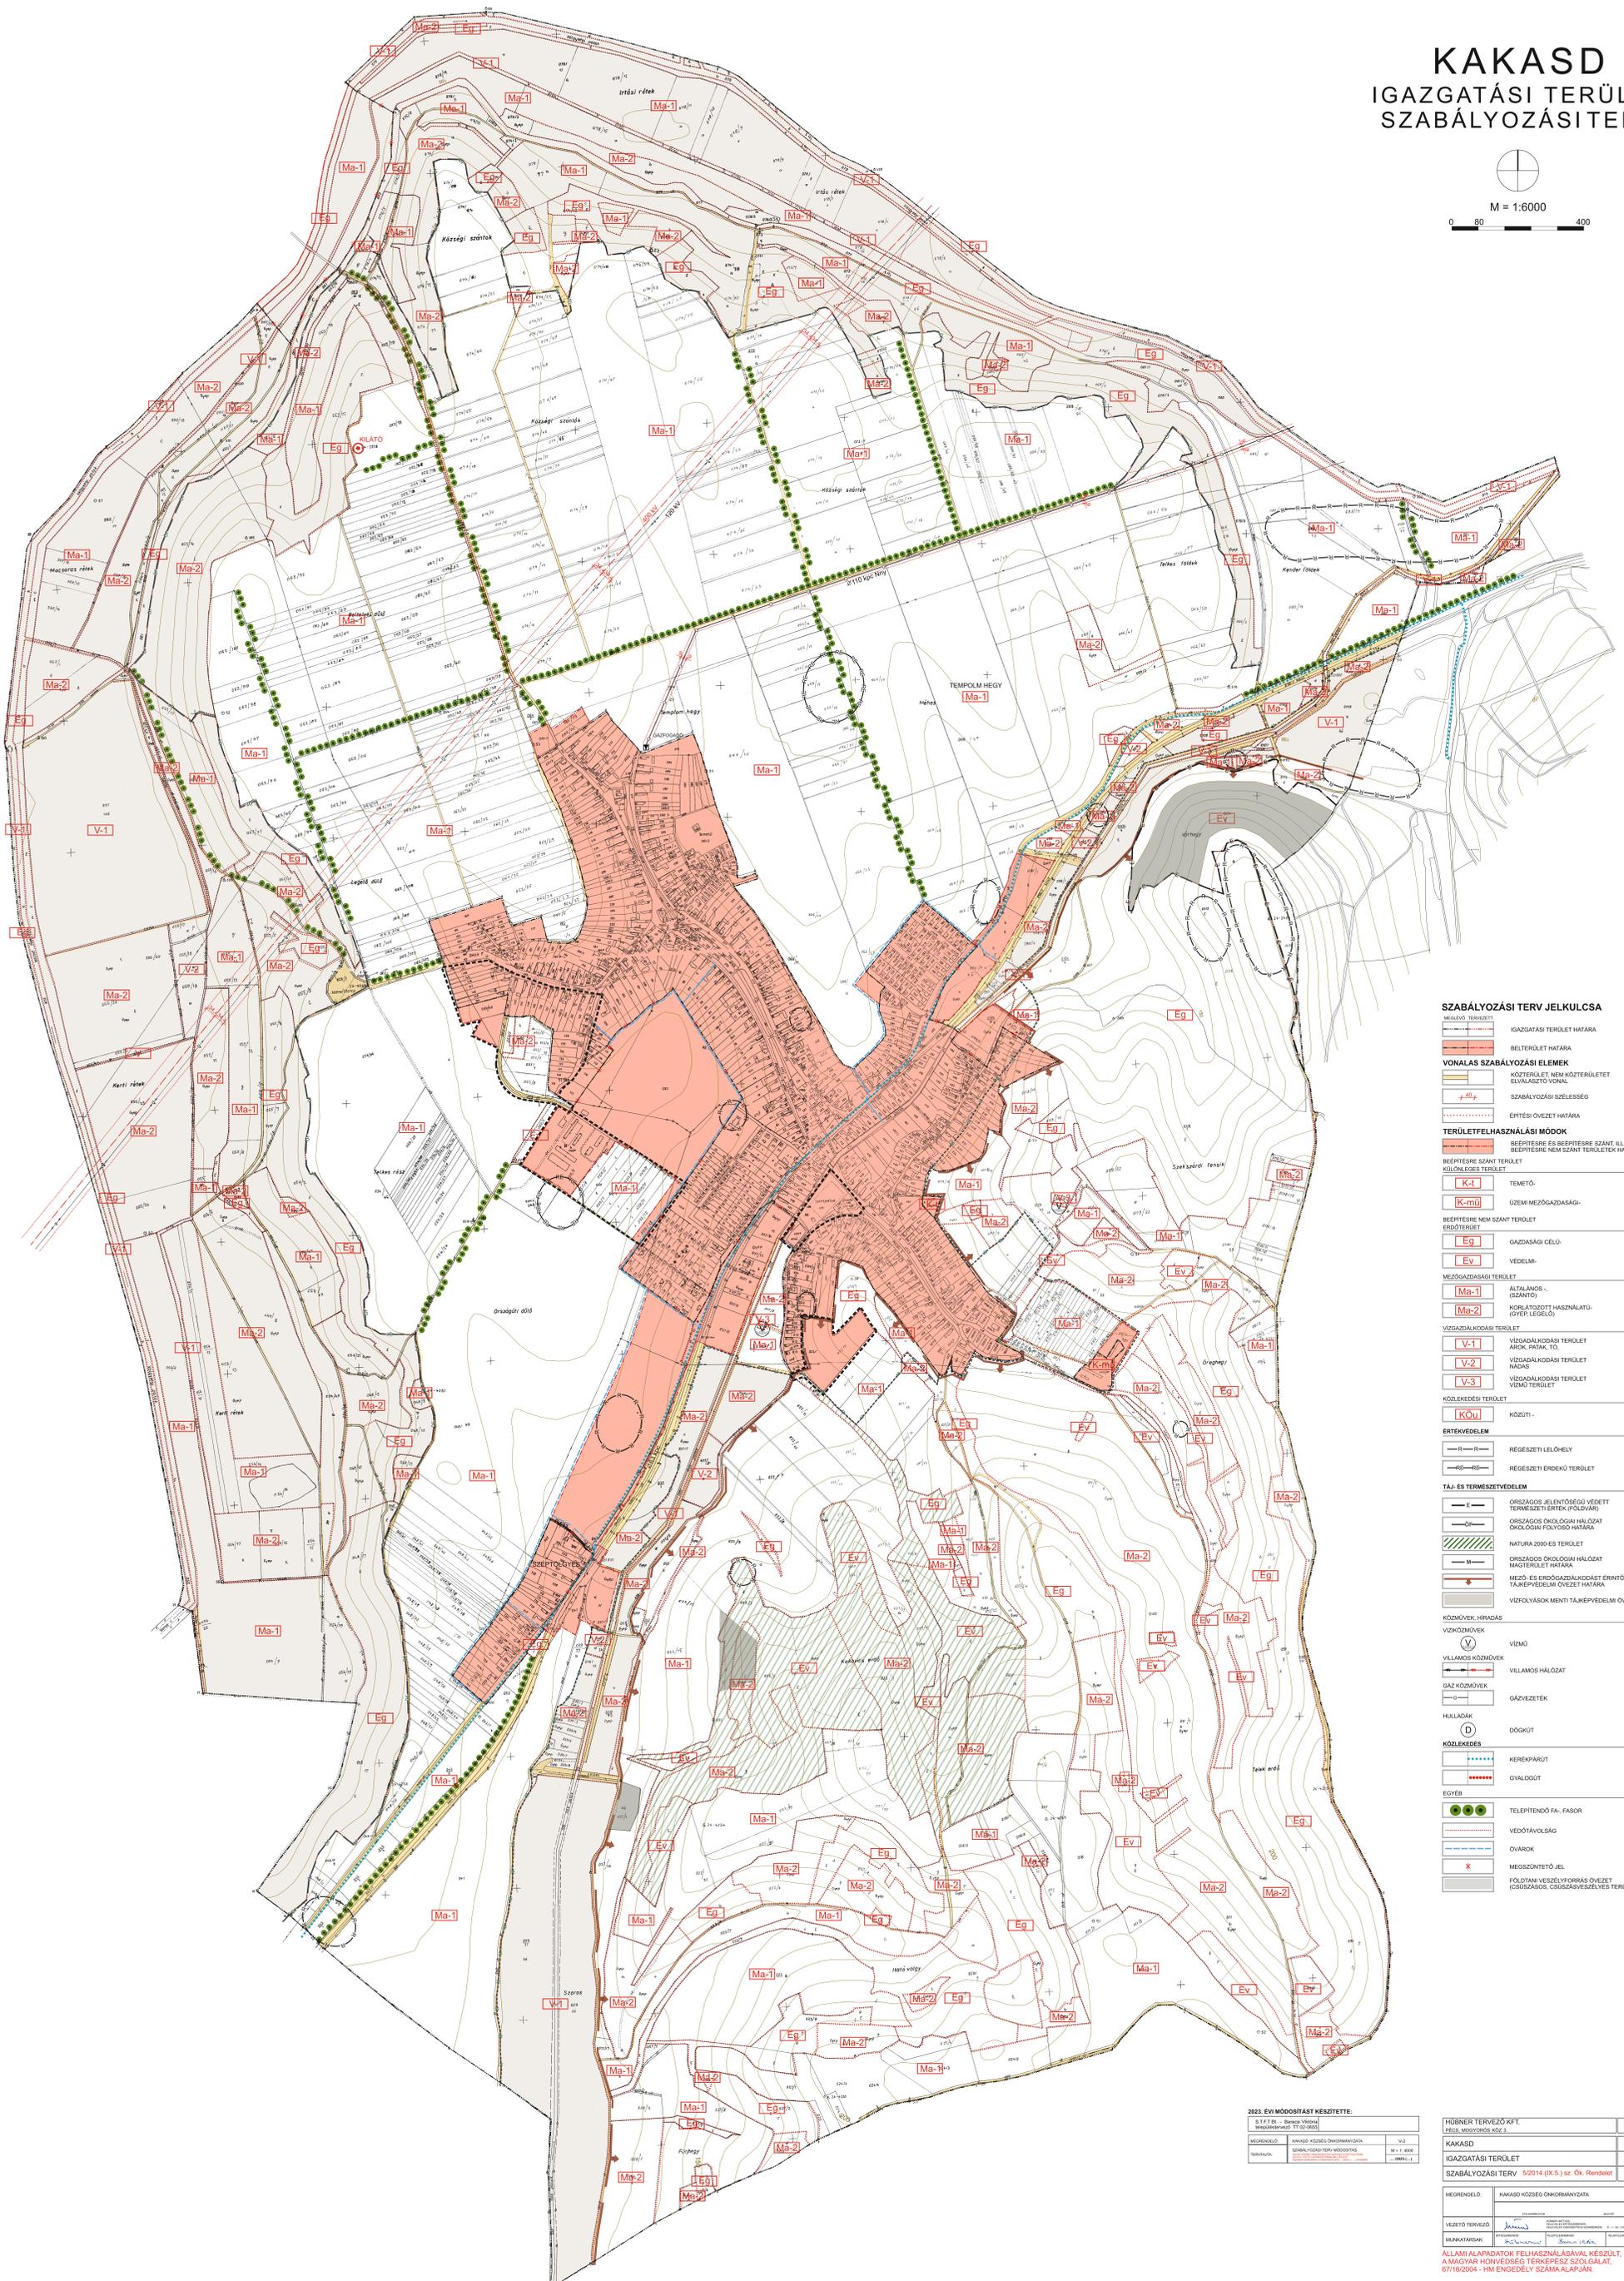

SZABÁLYOZÁSI TERV JELKULCSA

- MÉLYSÉG TERÜLET**
- IGAZGATÁSI TERÜLET HATÁRA
 - BELTÉRÜLET HATÁRA
- VONALAS SZABÁLYOZÁSI ELEMÉK**
- KÖZTÉRRE ÉS BÉRTÉRSÉRE SZÁNT, ÁLL. BÉRTÉRSÉRE NEM SZÁNT TERÜLET HATÁRA
 - ELVÁLASZTÓ VONAL
 - SZABÁLYOZÁSI SZÉLESSEG
 - ÉPÍTÉSI ÖVEZET HATÁRA
- TERÜLETFELHASZNÁLÁSI MÓDOK**
- BÉRTÉRSÉRE ÉS BÉRTÉRSÉRE SZÁNT, ÁLL. BÉRTÉRSÉRE NEM SZÁNT TERÜLET HATÁRA
 - KÖLÖNLEGES TERÜLET
 - TEMETŐ
 - ÜZEMI MEZŐGAZDASÁGI
 - BÉRTÉRSÉRE NEM SZÁNT TERÜLET ERDŐTERÜLET
 - GAZDASÁGI CÉL
 - VEDELEM
- MEZŐGAZDASÁGI TERÜLET**
- ALTALANSÓ (SZÁNTÓ)
 - KORLÁTOZOTT HASZNÁLATÚ (ÖRÖKÖLD)
- VÉGTALANSÓ TERÜLET**
- VÉGTALANSÓ TERÜLET ÁROK, PATAK, TÓ
 - VÉGTALANSÓ TERÜLET HADAS
 - VÉGTALANSÓ TERÜLET VÍZMŰ TERÜLET
- KÖLÖNLEGES TERÜLET**
- KÖZTŰ
- ÉRTEKVEDELEM**
- REGESZETI LEÖLÉNY
 - REGESZETI ÉRDEKŰ TERÜLET
- TAJ- ÉS TERMESZETVEDELEM**
- ORSZÁGOS JELENTŐSÉGŰ VÉDETT TERMÉSZETI ÉRTEK (FÖLDVÁRI)
 - ORSZÁGOS ÖKOLOGAI HÁLÓZAT ÖKOLOGAI FÖLDVÁRI HATÁRA
 - NATURA 2000-ES TERÜLET
 - ORSZÁGOS ÖKOLOGAI HÁLÓZAT MANTENÉSI TERÜLET
 - MEZŐ- ÉS ERDŐGAZDÁLKODÁSI ÉRINTŐ TAKÉPVÉDELMI ÖVEZET HATÁRA
 - VÍZFOLYÁSOK MENTI TAKÉPVÉDELMI ÖVEZET
- KÖZMŰVEK HIRADÁS**
- VÍZMŰ
 - VILLAMOS KÖZMŰVEK
 - VILLAMOS HÁLÓZAT
 - GAZ KÖZMŰVEK
 - GAZVÉZETEK
- HULLADÉK**
- DÖRGŐT
- KÖZLEKEDÉS**
- KERÉKPÁRUT
 - GYALOGÚT
- EGYEB**
- TELEPÍTENDŐ FA, FASOR
 - VÉDŐTÁVOLSÁG
 - ÖVÁROK
 - MEGJELZŐTŐ JEL
 - FÖLDTANI VESZÉLYFORRÁS ÖVEZET (CSÜSZKÉSI, CSÜSZKÉSI VESZÉLYES TERÜLET)

2023. ÉVI MÓDOSÍTÁST KÉSZÍTETTE:

STYBÉ - Bányászati és Kohászati Minisztérium	V-2
MÓDOSÍTÓ: KAKASD KÖZSÉGI ÖNKORMÁNYZATA	M = 1:6000
TERVEZŐ: SZABÁLYOZÁSI TERV MÓDOSÍTÁS	M = 1:6000

HÜBNER TERVEZŐ KFT.	05/2014
LEFEL. MÉRŐPONT: K-1	V-2
KAKASD	M = 1:6000
IGAZGATÁSI TERÜLET	2014.08.
SZABÁLYOZÁSI TERV 5/2014. (IX.5.) ök. Rendelet	2014.08.

MÉRENDÉLŐ:	KAKASD KÖZSÉGI ÖNKORMÁNYZATA
VEZETŐ TERVEZŐ:	
ÁLLAMTITKÁRSÁG:	

ALAPJÁVAL AZ ALAPADATOK FELHASZNÁLÁSÁVAL, RÉSZLETES, A MAGYAR HONVÉDELMI TERVEZÉSI SZOLGÁLAT, 67/16/2004 - HM ENGEDÉLY SZÁMA ALAPJÁN.

KAKASD BEÉPÍTÉSRE SZÁNT TERÜLET SZABÁLYOZÁSI TERV



M = 1:2000



JELKULCS

SZABÁLYOZÁSI VONAL

- KÖZTERÜLET, NEM KÖZTERÜLET ELVÁLASZTÓ VONAL
- SZABÁLYOZÁSI SZÉLESSÉG

EGYÉB SZABÁLYOZÁSI ELEMÉK

- BELTERÜLETI HATÁRA
- BEÉPÍTETT ÉS BEÉPÍTÉSRE SZÁNT, ILLETŐLEG BEÉPÍTÉSRE NEM SZÁNT TERÜLETEK HATÁRA KÜLTÉRLELETEN

BEÉPÍTÉSRE SZÁNT TERÜLET

- FALUSIAS LAKÓTERÜLET
- TELEPÜLÉSKÖZPONTI TERÜLET
- INTÉZMÉNY TERÜLET
- KERESKEDELMI, SZOLGÁLTATÓ GAZDASÁGI TERÜLET
- IPARI GAZDASÁGI TERÜLET
- ÜZEMI MEZŐGAZDASÁGI TERÜLET
- KÜLÖNLEGES TERÜLET (SPORT)
- KÜLÖNLEGES TERÜLET (FEMTÓ)
- KÜLÖNLEGES TERÜLET (TURISZTIKAI FELÉSZTÉS)

BEÉPÍTÉSRE NEM SZÁNT TERÜLET

- KÖZÜTI KÖZLEKEDÉSI TERÜLET
- ZÖLDTERÜLET (KODPARK, KÖDKERT)
- VEDELMI ERDŐTERÜLET
- TURISZTIKAI ERDŐTERÜLET
- VIZGAZDALKODÁSI TERÜLET (ÁROK, PATAK)
- VIZGAZDALKODÁSI TERÜLET (NÁDAS)
- VIZGAZDALKODÁSI TERÜLET (VÍZMŰ)
- KERTES MEZŐGAZDASÁGI TERÜLET
- BEÉPÍTÉSRE NEM SZÁNT KÜLÖNLEGES LOVASSPORT TERÜLET
- TELEKRE VONATKOZÓ ELEMÉK**
- ÉPÍTÉSI ÖVEZET HATÁRA
- ÉPÍTÉSI ÖVEZET JELE
- IRÁNYADÓ TELEKHATÁR
- ÉPÍTÉSI HATÁRVONAL
- TELEK BE NEM ÉPÍTHETŐ RÉSZE
- BEÜLTETÉSI KÖTELEZETTSÉG
- ÁROK (TELKEN BELÜL)

ÉRTÉKVÉDELLEM

- RÉGÉSZETI LELOHÉLY
- RÉGÉSZETI ÉRDEKŰ TERÜLET
- MŰEMLEKI VEDELMELERE JAVASOLT ÉPÜLET
- HELYI VEDETT ÉPÜLET

KÖZLEKEDÉS

- TERÉSGI JELENTŐSÉGŰ KERÉKPÁRÚT
- AUTÓBUSZ MEGÁLLÓ

ZÖLDFELÜLET

- TELEPÍTENDŐ FA, FASOR
- ZÖLDFELÜLET

KÖZMŰVEK

- TERVEZETT ADOTORONY

EGYÉB

- ALÁPINCÉZETT TERÜLET (KÖZTERÜLET ALATTI PINCÉK)
- VEDŐTÁVOLSÁG
- ÖVÁROK
- MEGSZÜNTETŐ JEL

2023. ÉVI MÓDOSÍTÁST KÉSZÍTETTE:

S.T.F.T. Bt. - Barskai Viktória településtervező TT 02-0655	
MÉRFELNŐ: KAKASD KÖZSÉG ÖNKORMÁNYZATA	V-3
TERVFÁZIS: SZABÁLYOZÁSI TERV MÓDOSÍTÁS	M = 1:2000
	...2023.11.13.

EREDETI TERVET KÉSZÍTETTE:

HÜBNER TERVEZŐ KFT. 1023 Budapest, Kőrösi Csoma S. u. 2.	5/2014
KAKASD	V-3
BEÉPÍTÉSRE SZÁNT TERÜLET	M = 1:2000
5/2014.(IX.5.) sz. Ök. Rendelet	
SZABÁLYOZÁSI TERV	2014.08.

MÉRFELNŐ: KAKASD KÖZSÉG ÖNKORMÁNYZATA	
VEZETŐ TERVEZŐ: János János	TERVEZŐ: János János
MUNKATÁRS: János János	TERVEZŐ: János János
KÉSZÜLT AZ ÁLLAMI ALAPADATOK FELHASZNÁLÁSÁVAL!	