


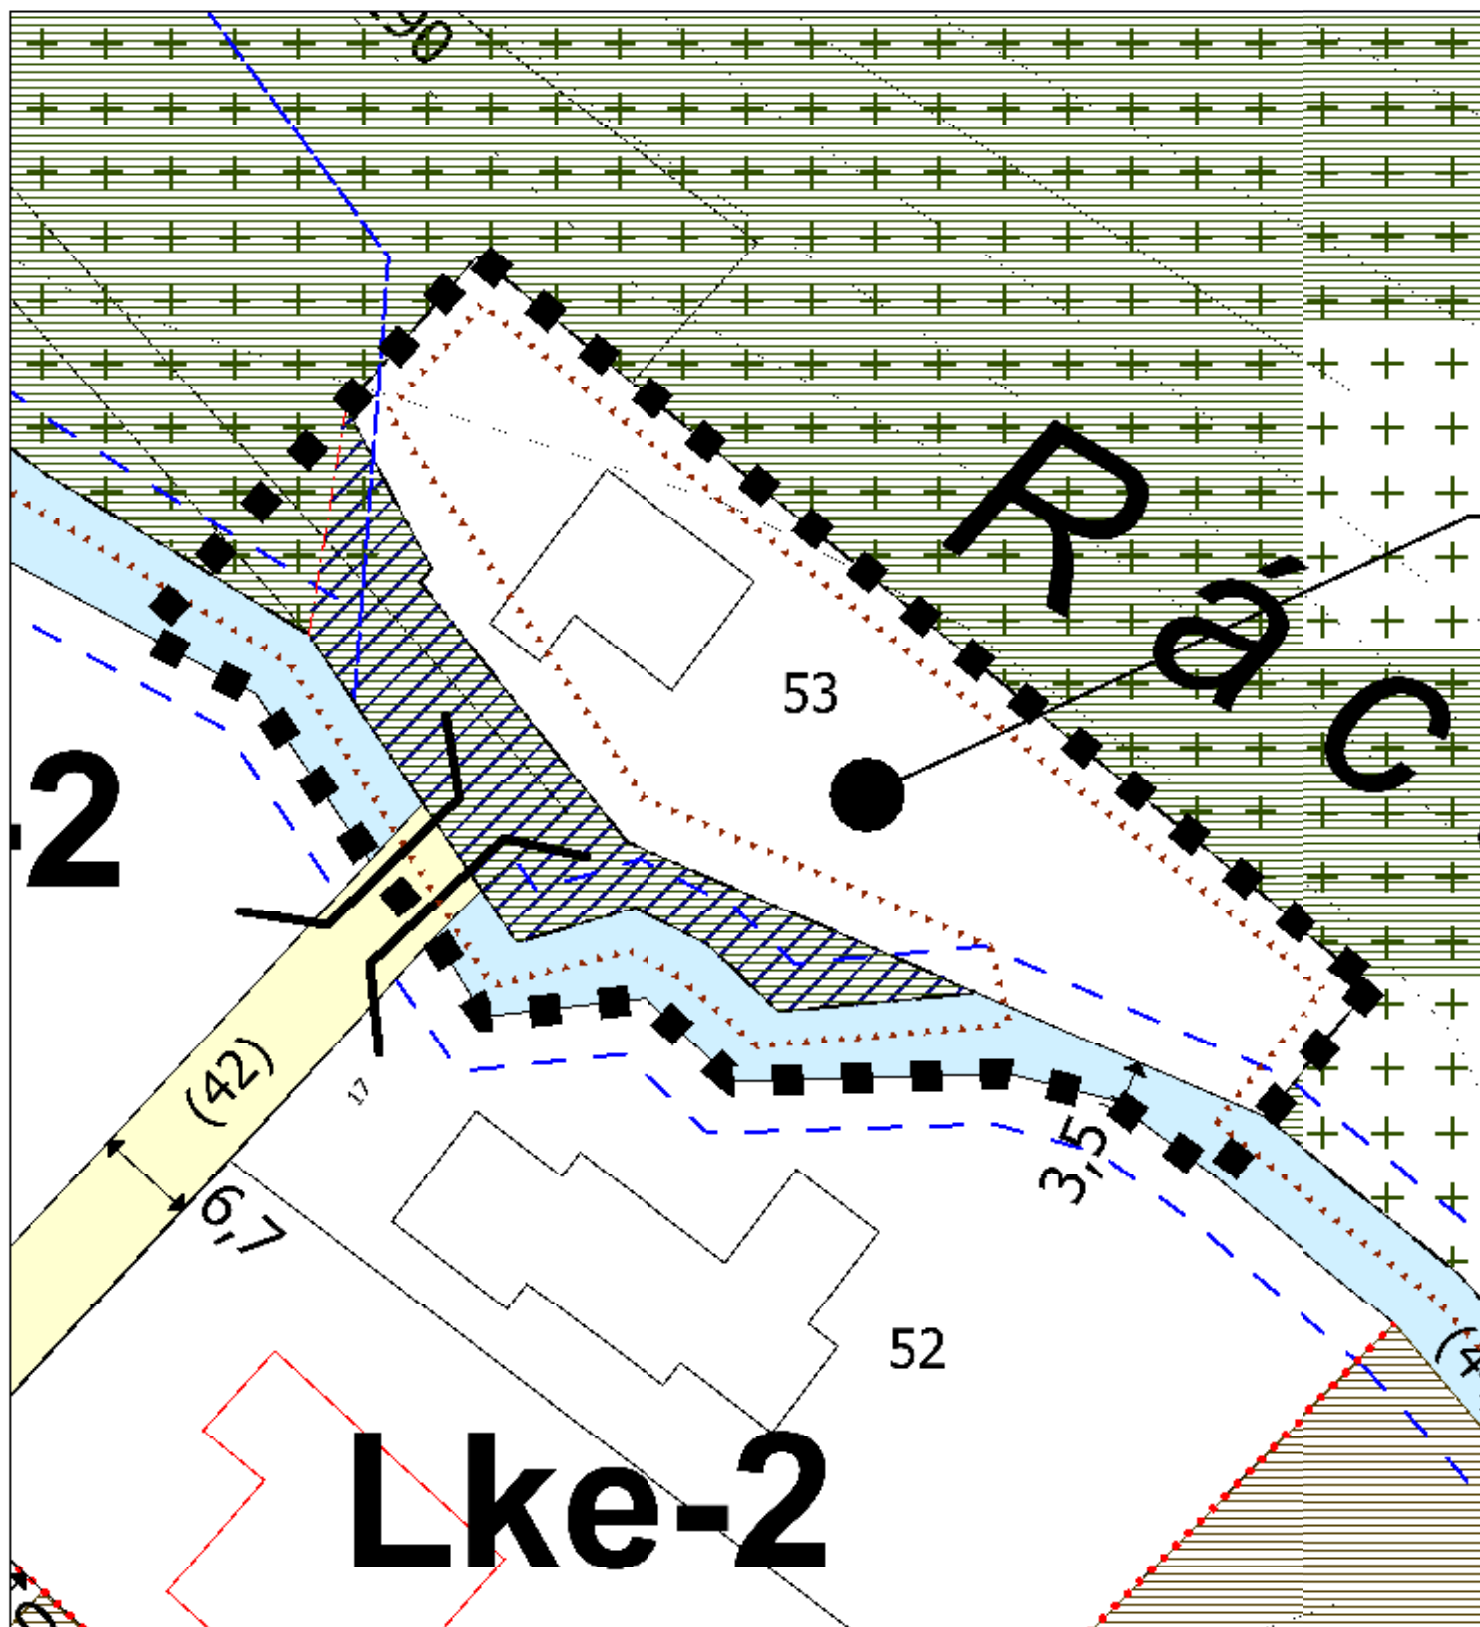

1. melléklet a .../2022.(...) önkormányzati rendelethez

REMETESZÖLŐS KÖZSÉG TSZT ÉS HÉSZ ESETI MÓDOSÍTÁSA

SZT-1M SZABÁLYOZÁSI TERVLAP M 1:500

2022. május

Készült az önkormányzatok felhatalmazása alapján



KASIB
mérnöki
manager
iroda

JELMAGYARÁZAT

KÖTELEZŐ ÉRVÉNYŰ SZABÁLYOZÁSI ELEMÉK

- Szabályozás vonal
- Építési övezet és övezet határa
- Lke 1. Építési övezet és övezet jele
- Országos ökológiai hálózat (Natura 2000 terület)
- Országosan védett természeti terület (Natura 2000 terület)
- Országosan védett természeti terület (Natura 2000 terület)
- Fokozottan védett természeti terület
- Tájékoztató szelvények közötti terület
- Összegzés védettségének

TÁJÉKOZTATÓ SZABÁLYOZÁSI ELEMÉK

- Közeledés**
 - Meglévő hídstruktúra
- Tájékoztató elemek**
 - Vízgazdálkodási övezet terület
 - Települési gyűjtő övezet
 - Kiszolgáló és egyéb utak terület
 - Magánút terület
 - Javesolt telekhatár
 - Módosítással érintett terület határa
- Alapbérképi elemek**
 - Meglévő belterület határ
 - Tektonikus és helyrajzi szám
 - Sínvonalak
 - Helyi lakóhelyi alapbérkép szerinti épület
 - Közmű
 - Ördög-árok fenntartási sávja (telekhatártól mért 3-3 m)