


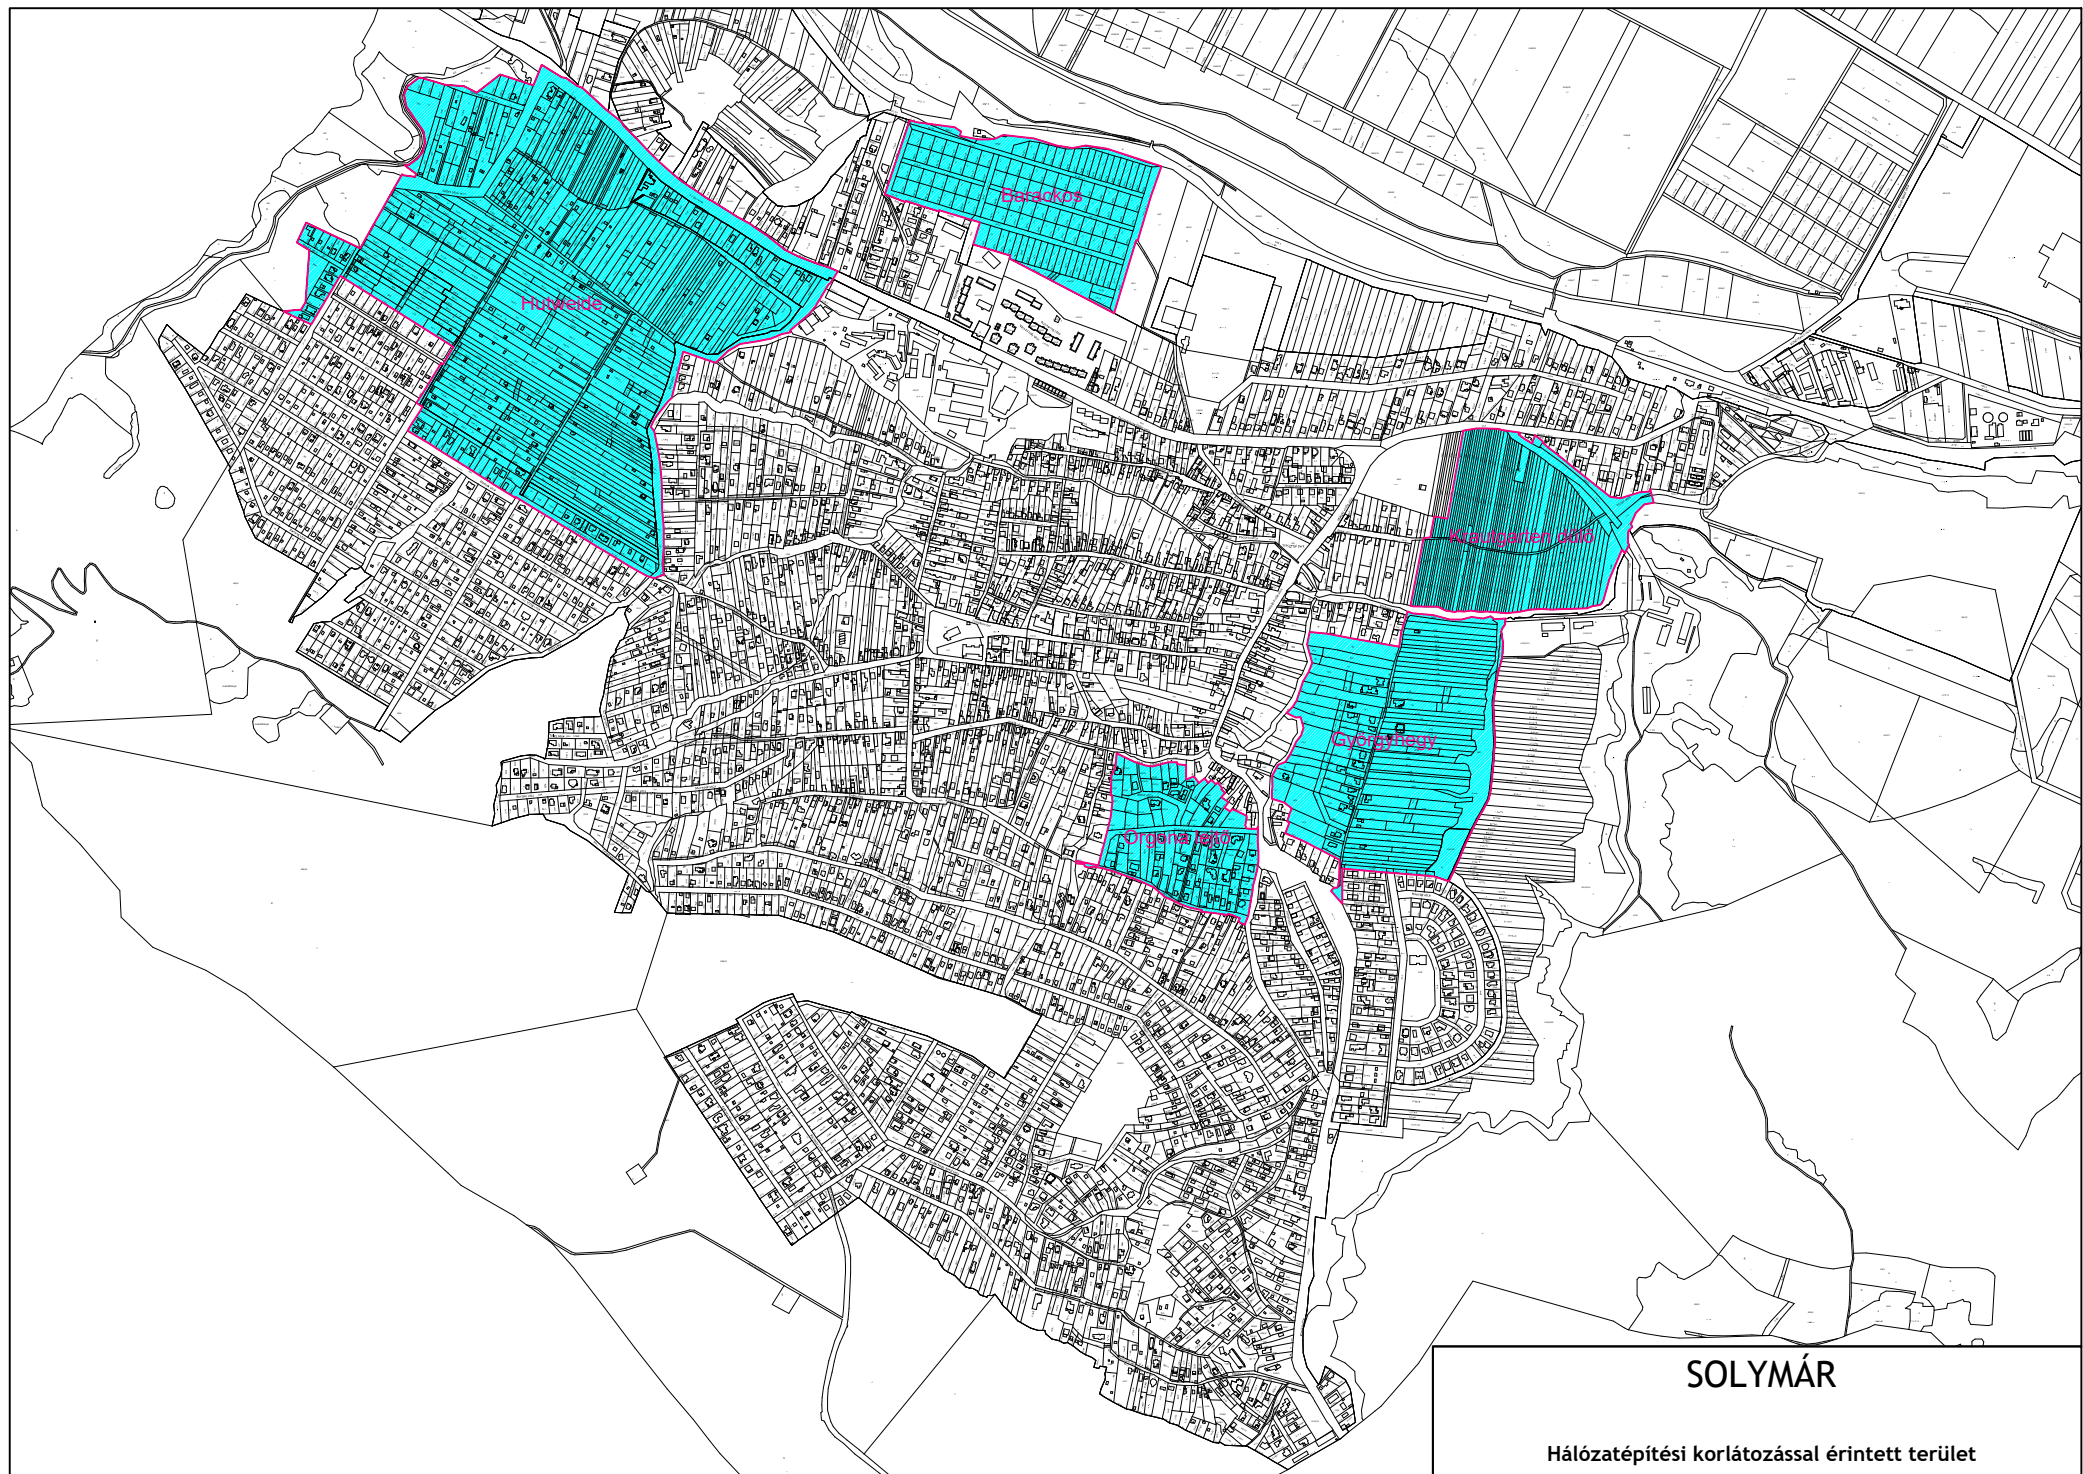

SOLYMÁR

Hálózatépítési korlátozással érintett terület