



SZABÁLYOZÁSI TERV

A HÉSZ 1. mellékletét képező Szabályozási Terv belterületi és külterületi tervlapjai (szelvények) a következő SZ-1, SZ-2, SZ-3, SZ-4, SZ-5 és SZ-6 jelű tervlapok szerint módosulnak.


(SZ-1, SZ-2, SZ-3, SZ-4, SZ-5 és SZ-6 jelű szabályozási tervlapok és jelmagyarázat)

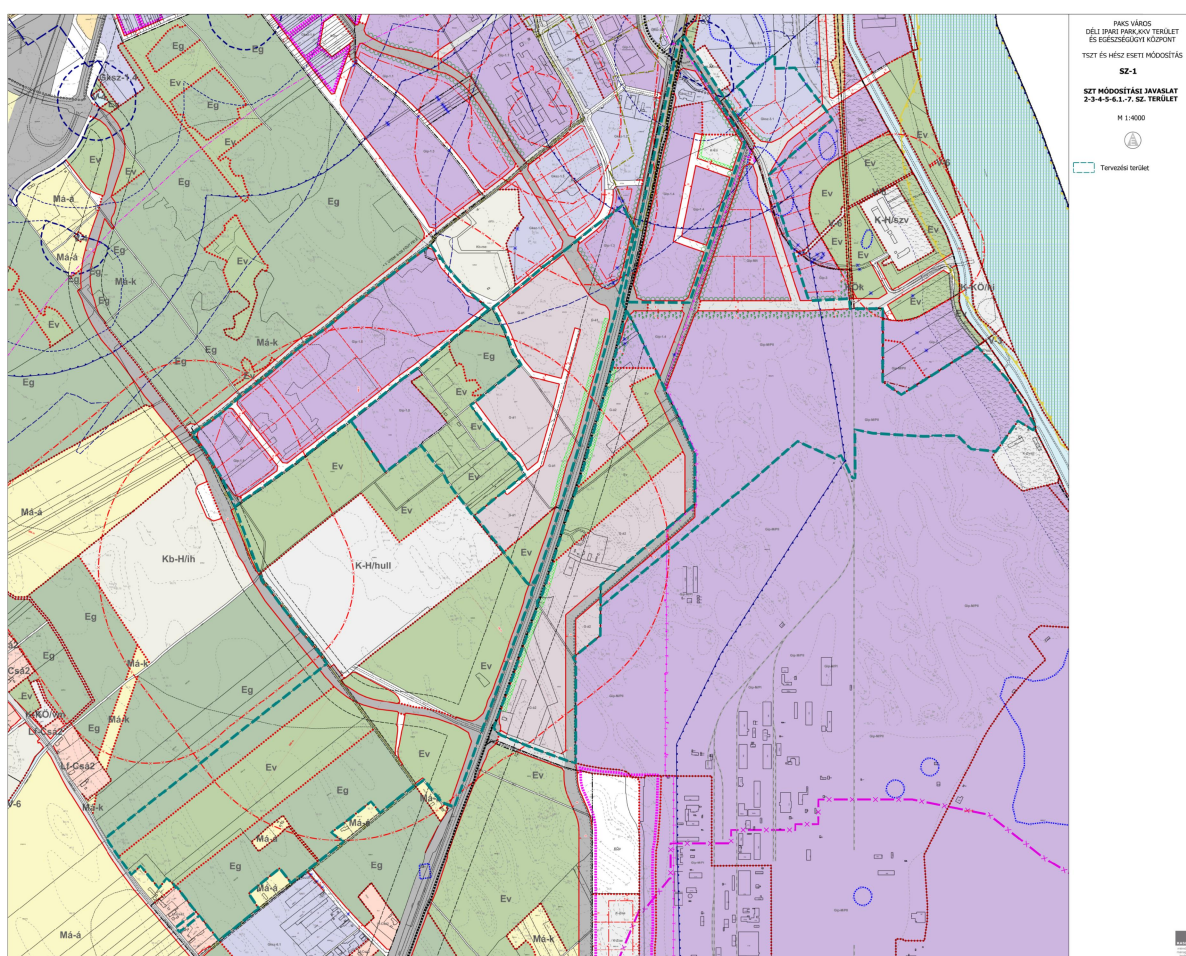

SZ-1 jelű szabályozási tervlap

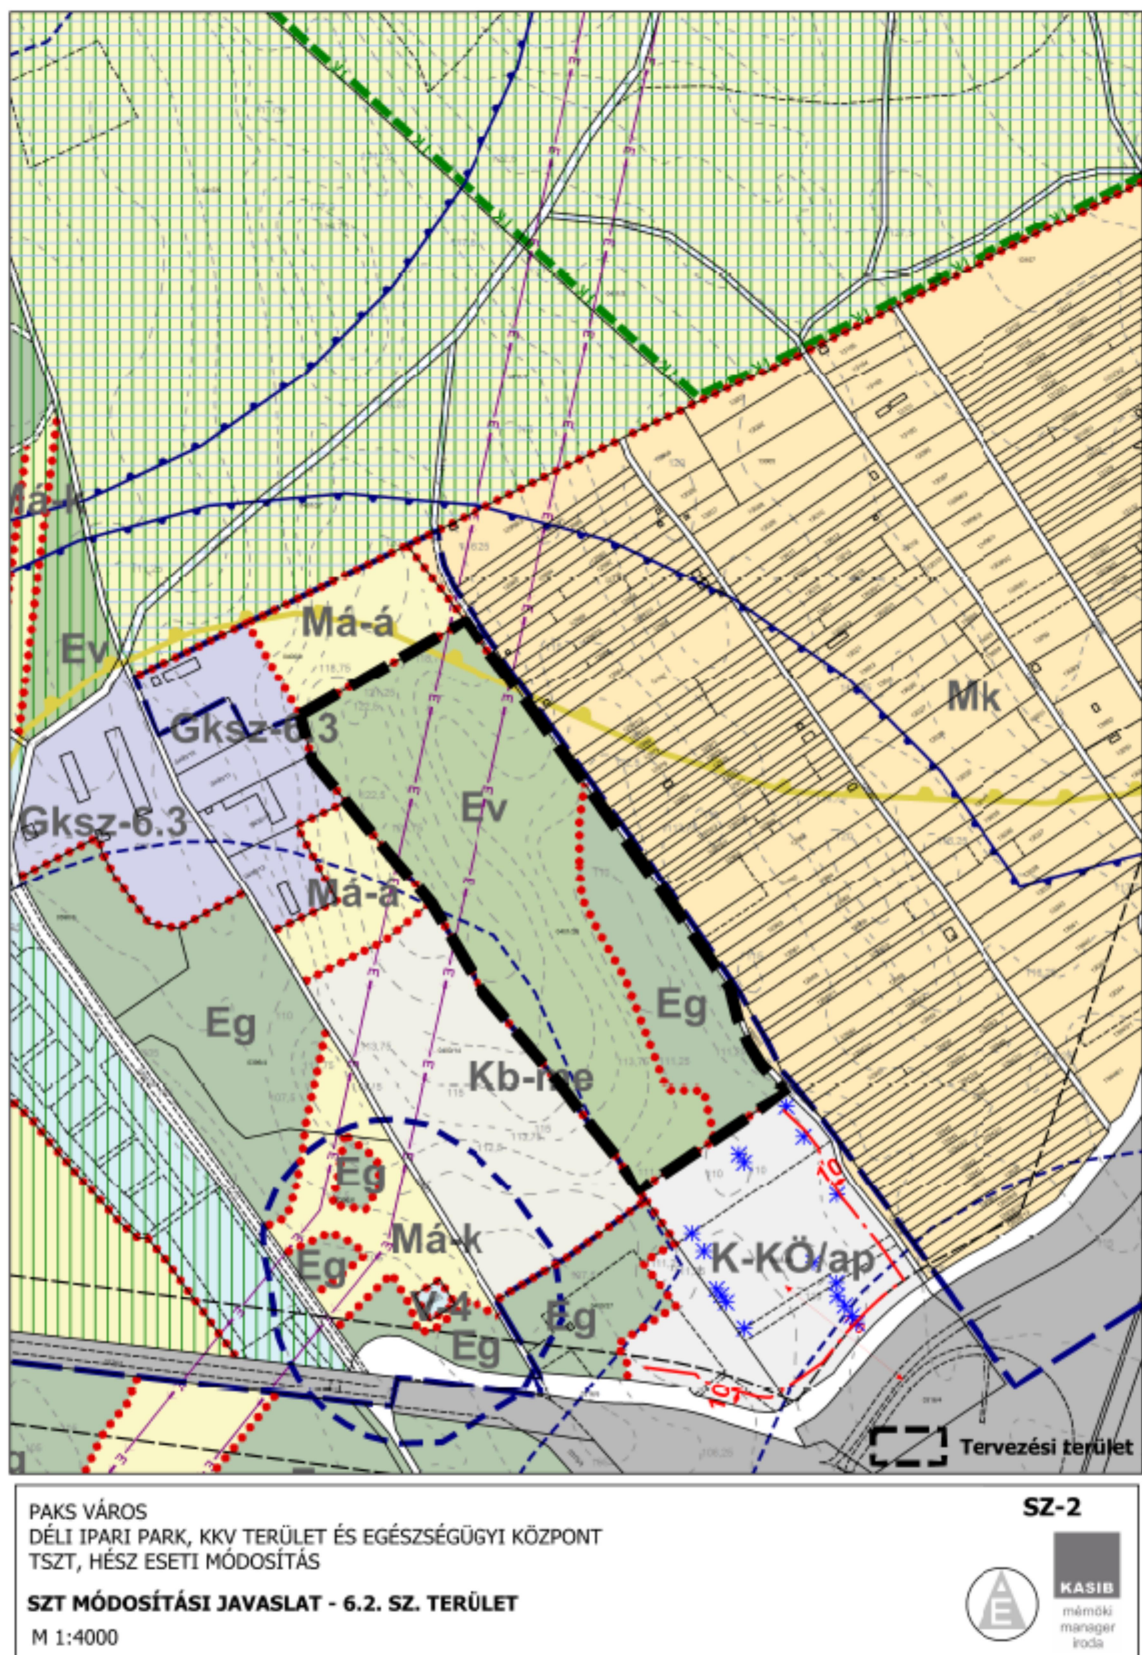

SZ-2 jelű szabályozási tervlap

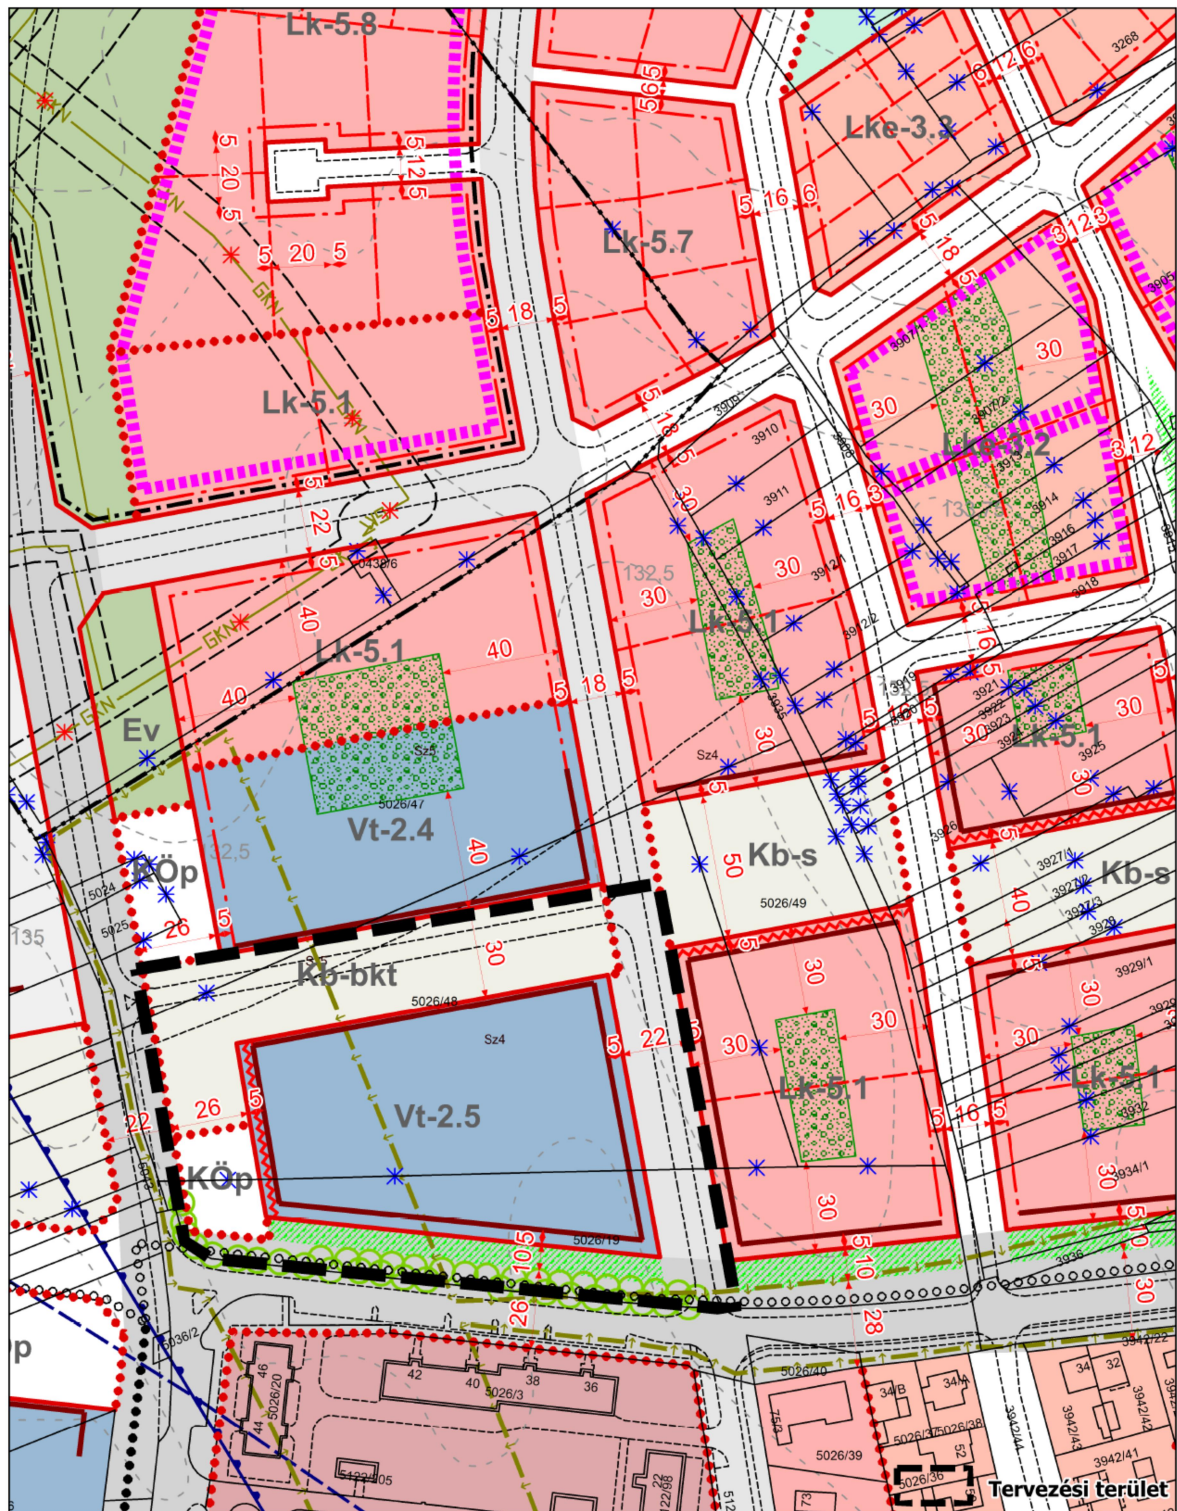

PAKS VÁROS
POLLACK MIHÁLY UTCA MENTI LAKÓTERÜLET
HÉSZ ESETI MÓDOSÍTÁS

SZABÁLYOZÁSI TERV


M 1:2000

SZ-4




KASIB
mérnöki
manager
iroda

SZ-4 jelű szabályozási tervlap

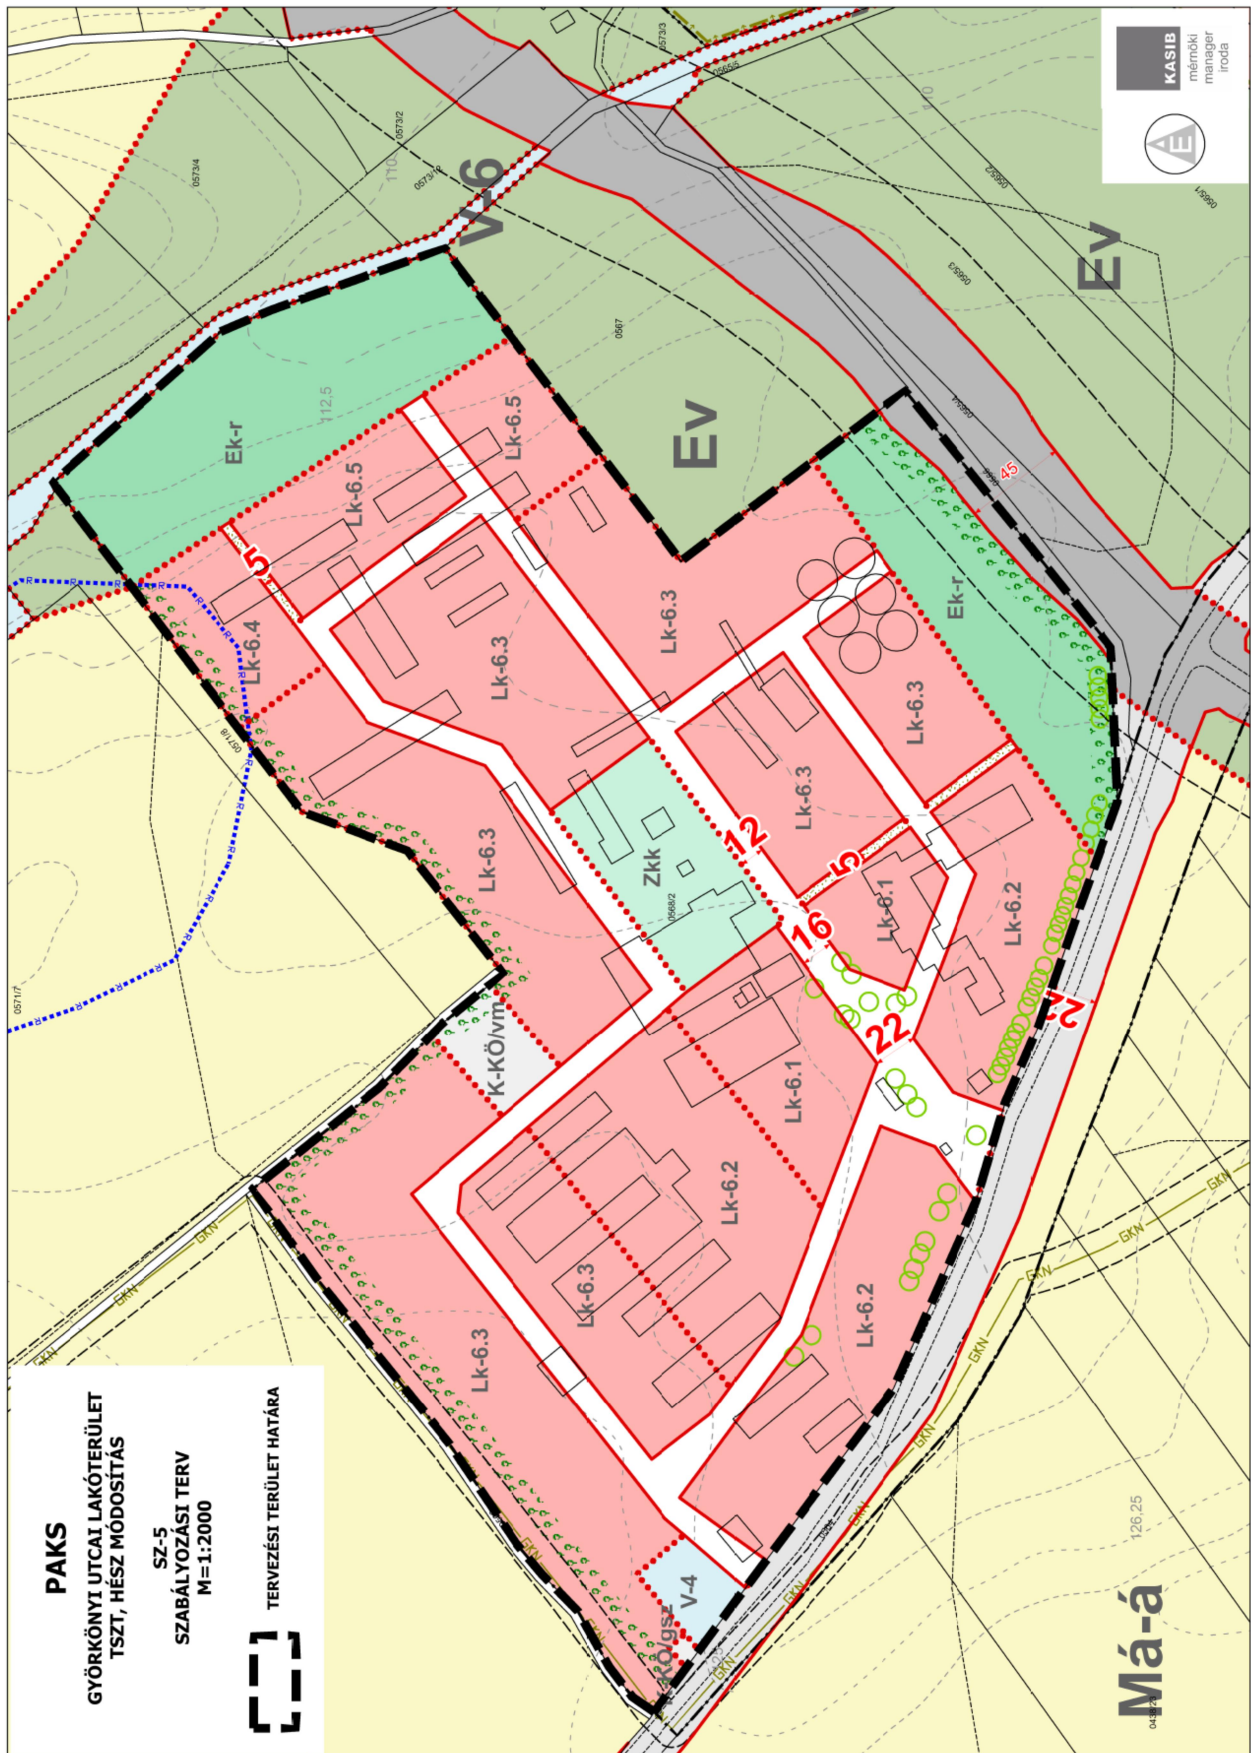

SZ-5 jelű szabályozási tervlap

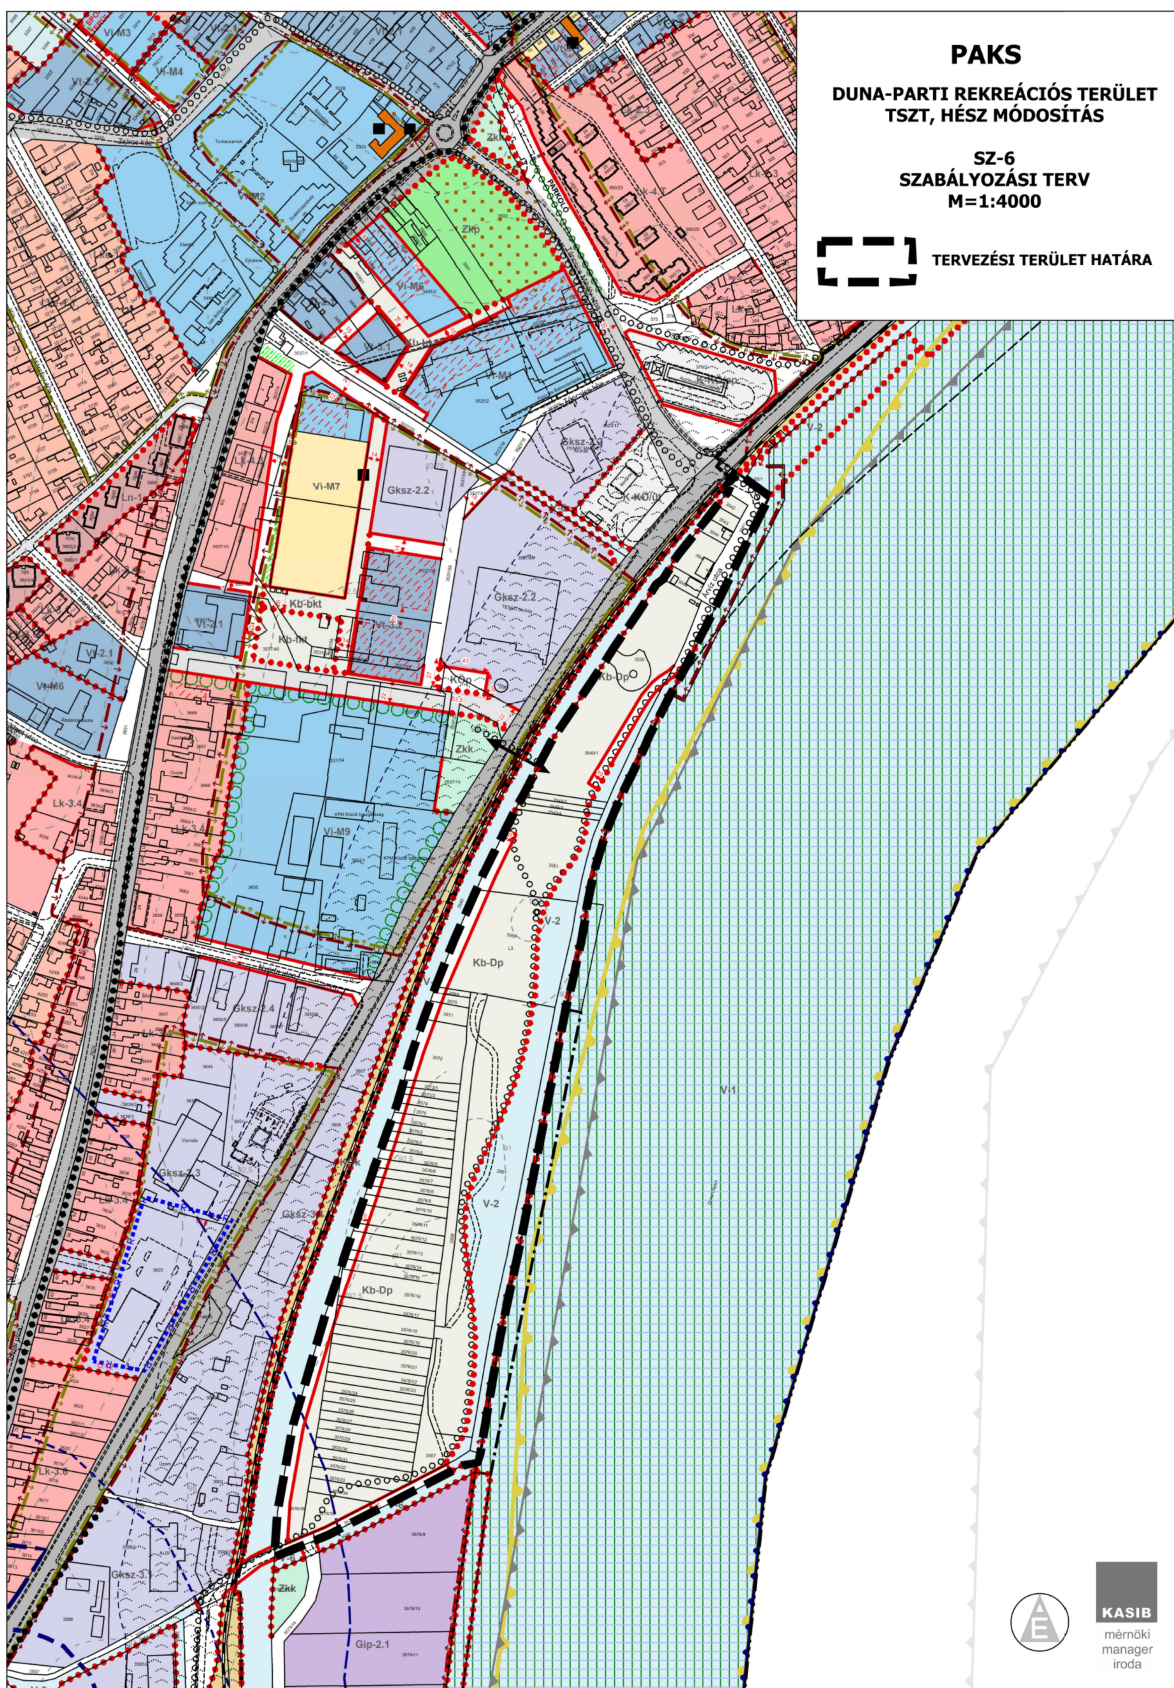

SZ-6 jelű szabályozási tervlap

