


SZABÁLYOZÁSI TERV módosuló tervlapjai
(jelmagyarázat, SZ-1, SZ-2, SZ-3, SZ-4, SZ-5 és SZ-6 jelű szabályozási tervlapok)

33/2016. (VIII.22.) önkormányzati rendelet 1. melléklete


[illegible]

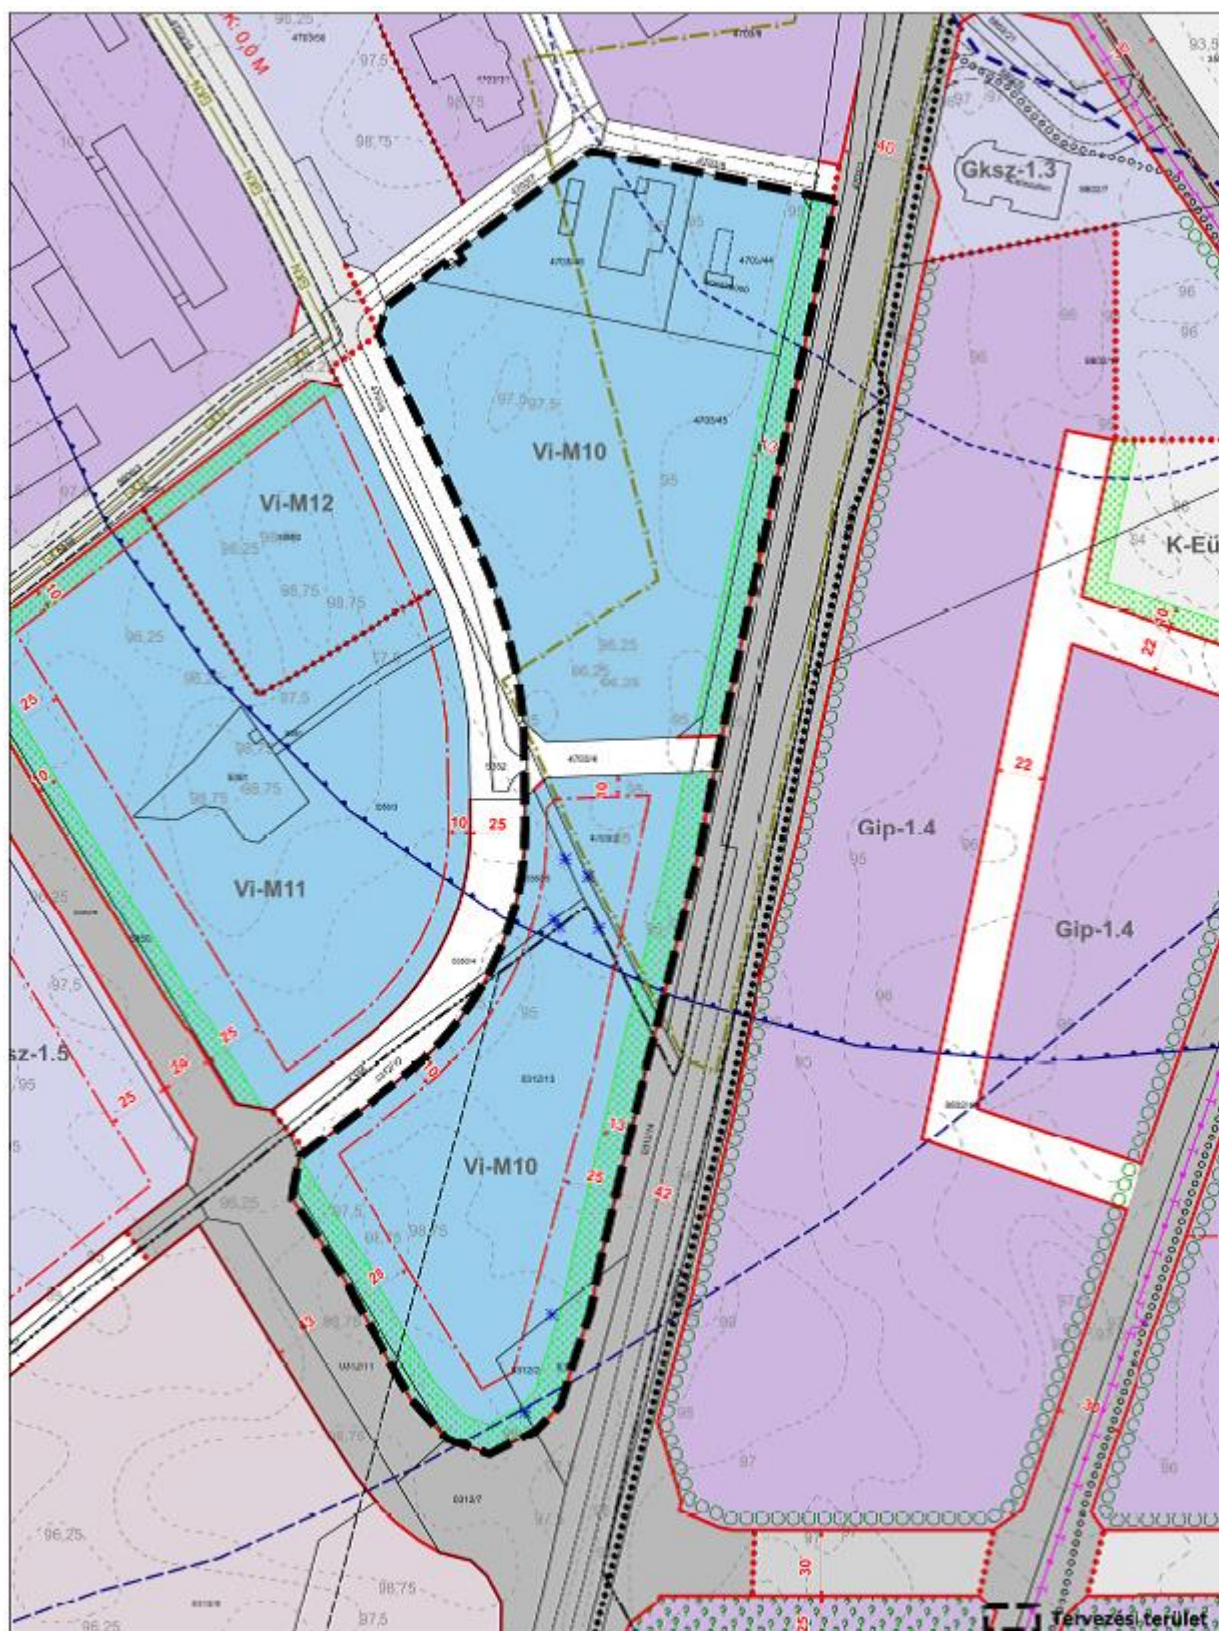

PAKS VÁROS
VÁROSI CSOMAG - I. TÁRGYALÁSOS ELJÁRÁS
TSZT, MÉSZ MÓDOSÍTÁS
SZABÁLYOZÁSI TERV - 1. TERÜLET
M 1:2000

SZT-1



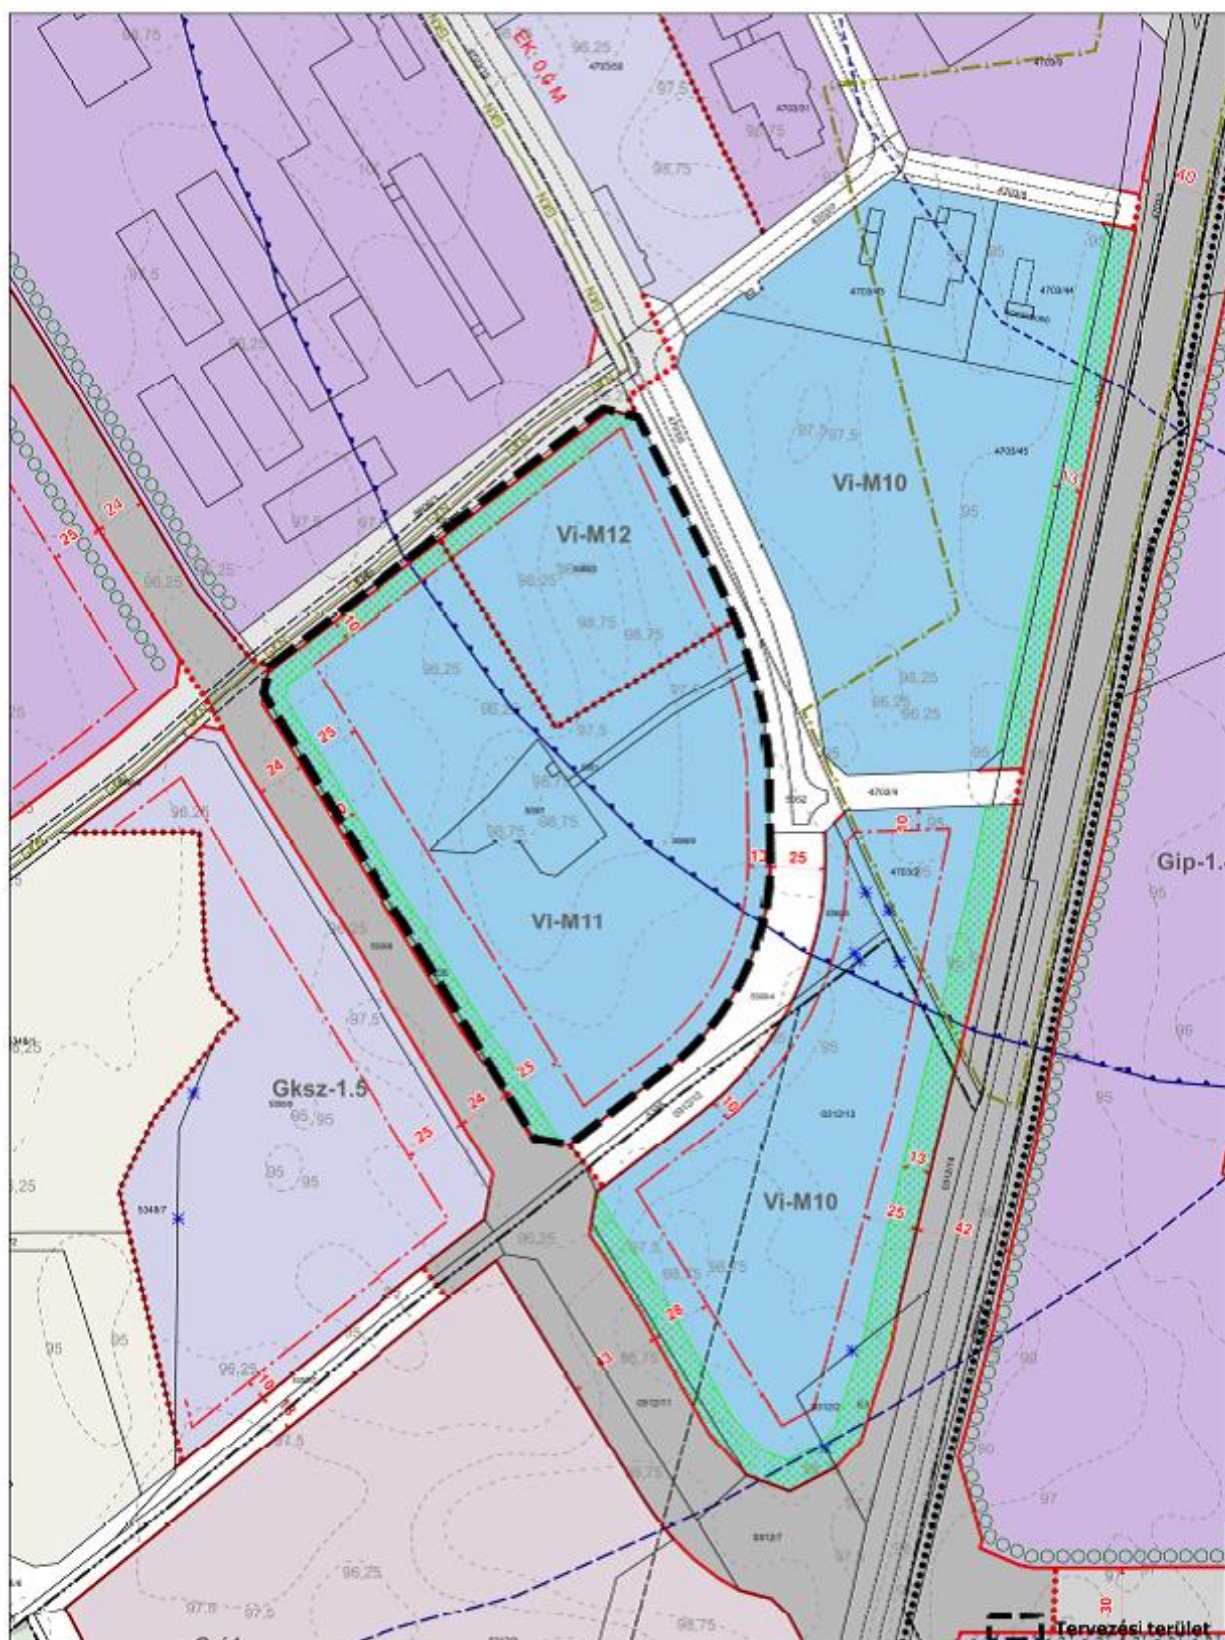


PAKS VÁROS
VÁROSI CSOMAG - I. TÁRGYALÁSOS ELJÁRÁS
TSZT, MÉSZ MÓDOSÍTÁS

SZABÁLYOZÁSI TERV - 2. TERÜLET
M 1:2000

SZT-2



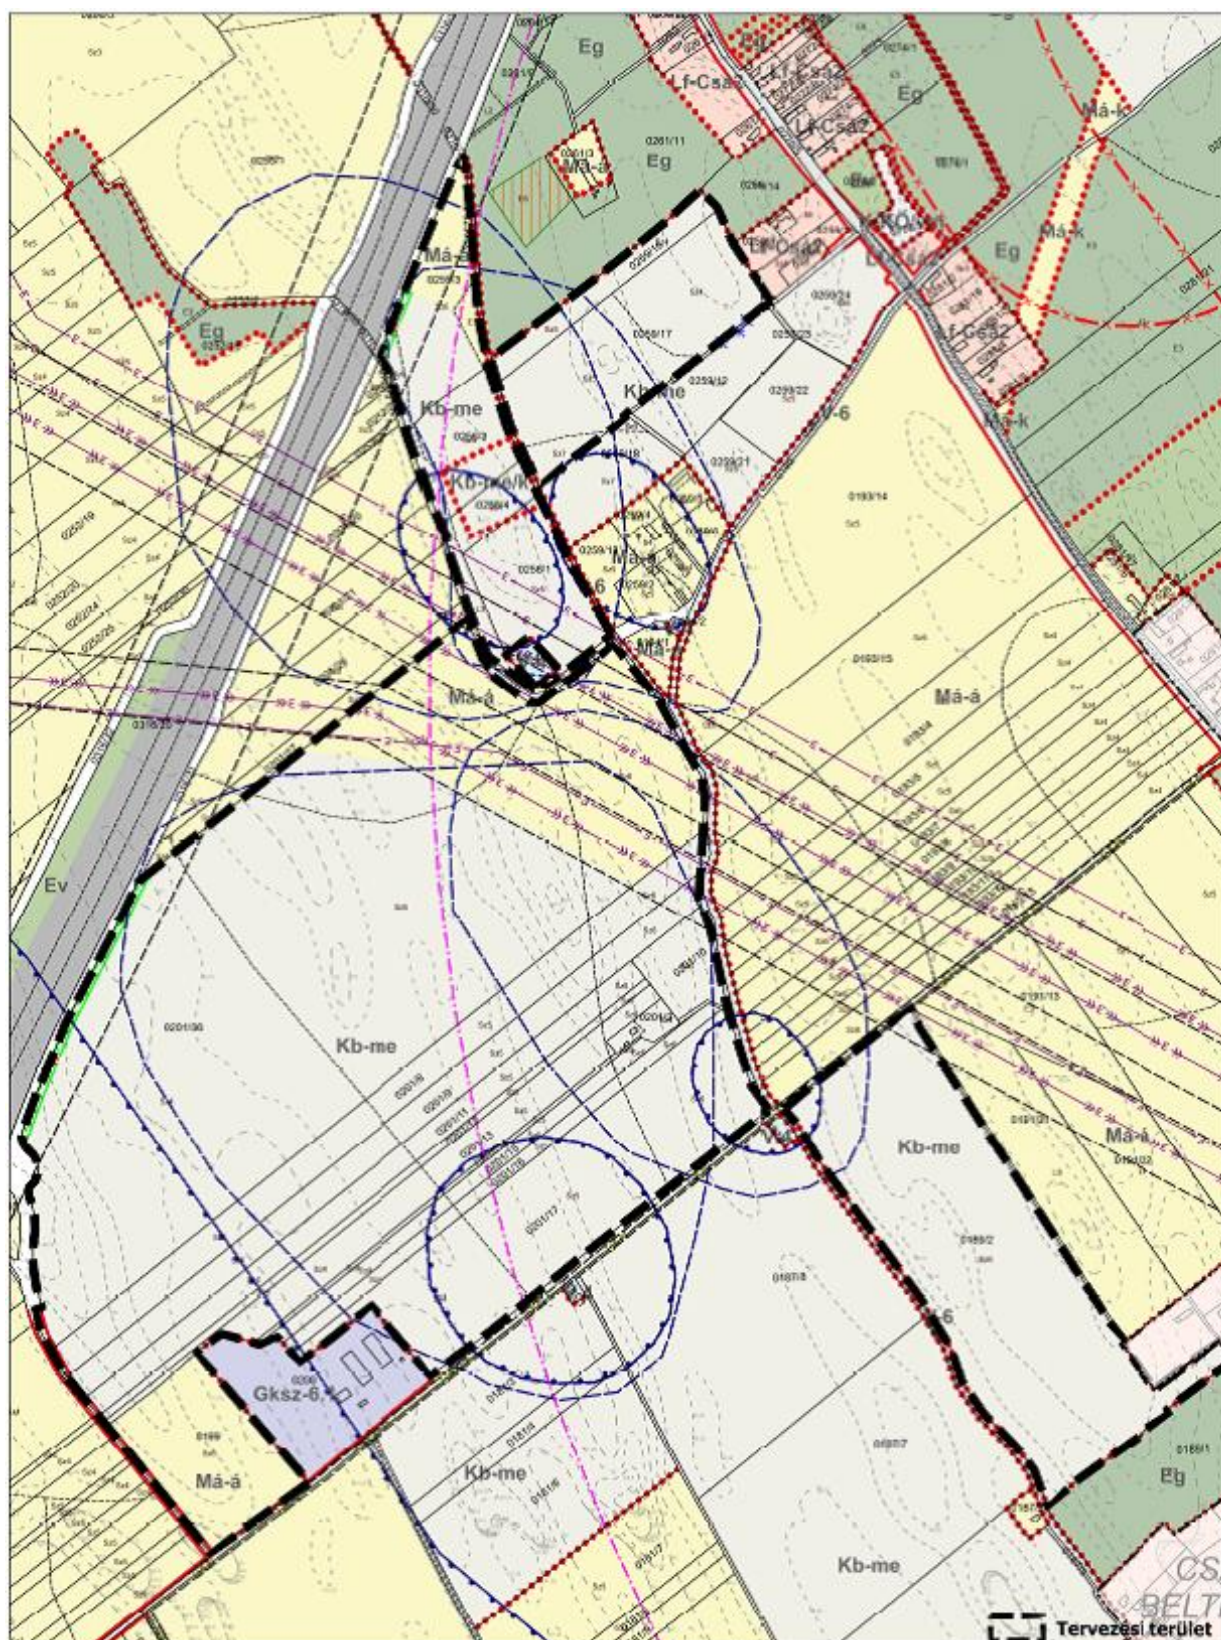



PAKS VÁROS
VÁROSI CSOMAG - I. TÁRGYALÁSOS ELJÁRÁS
TSZT, HÉSZ MÓDOSÍTÁS

SZABÁLYOZÁSI TERV - 3. TERÜLET
M 1:6000

SZT-3



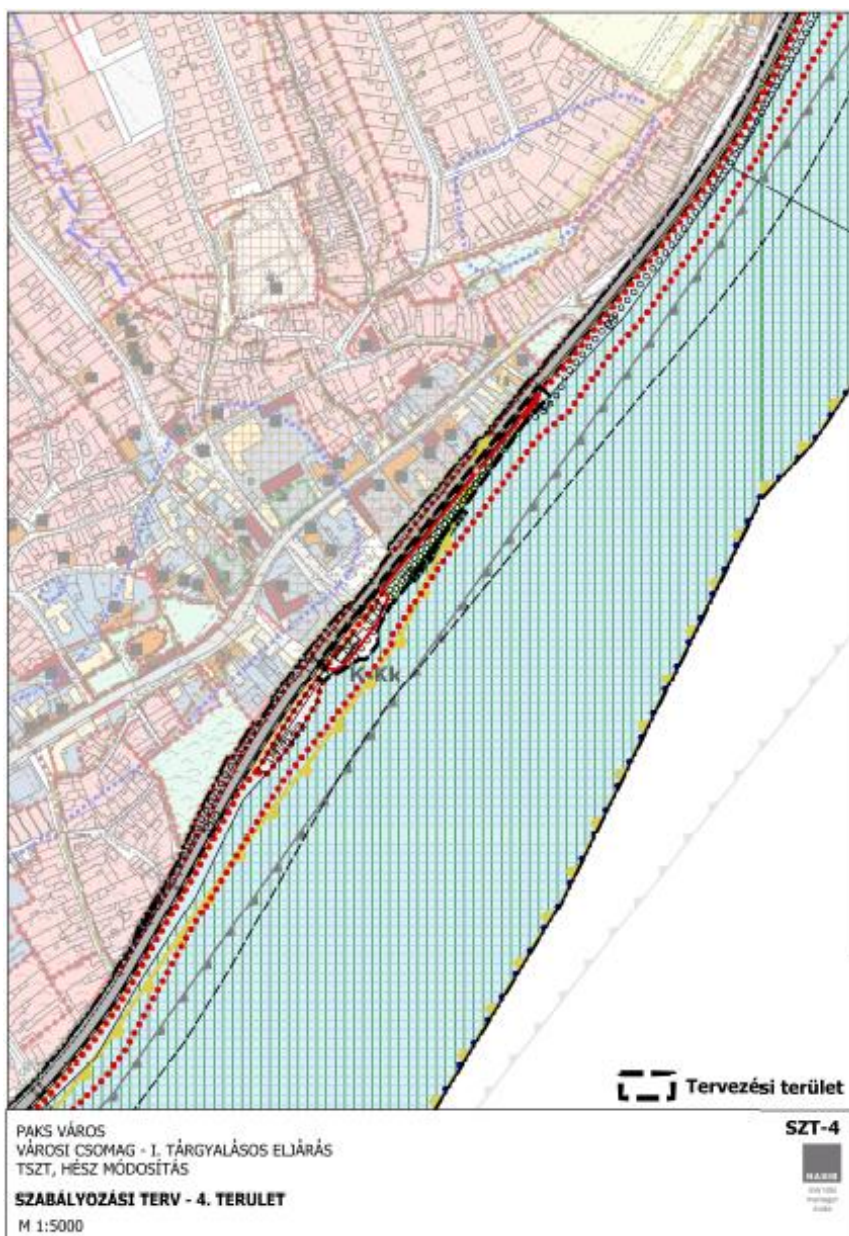

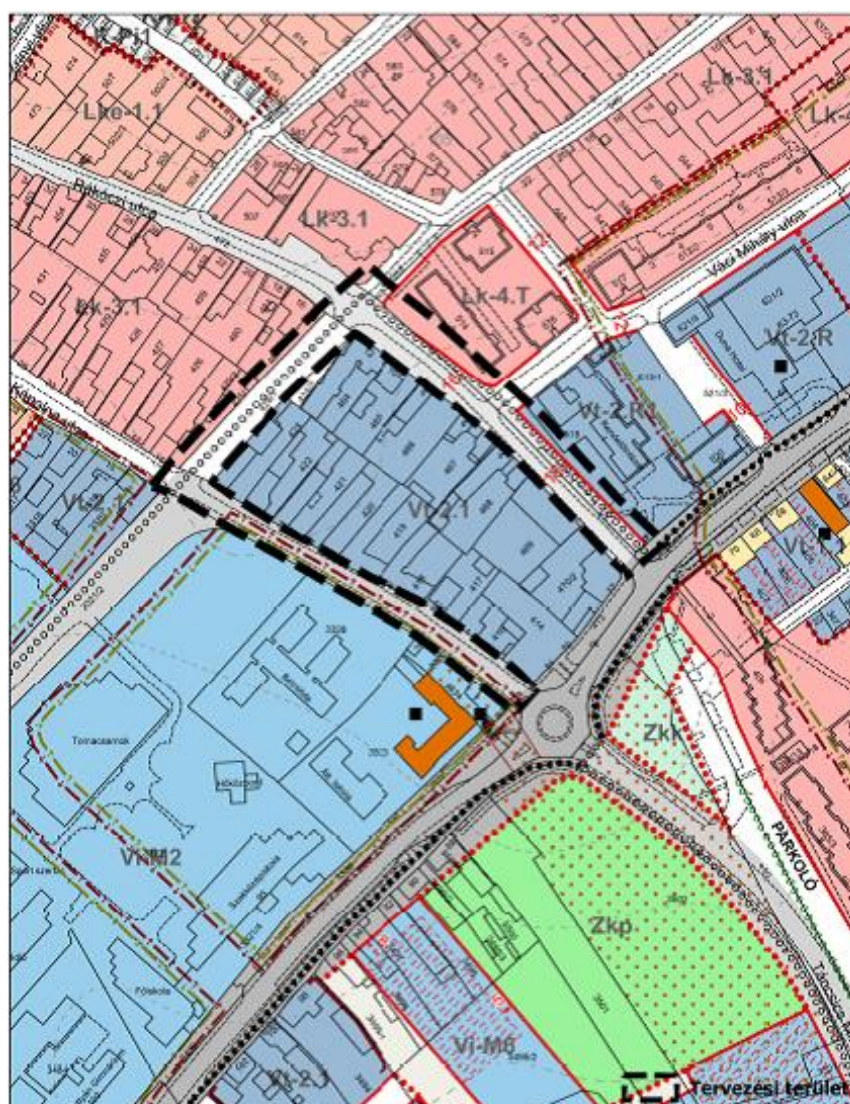

PAKS VÁROS
VÁROSI CSOMAG - I. TÁRGYALÁSOS ELJÁRÁS
TSZT, HÉSZ MÓDOSÍTÁS

SZABÁLYOZÁSI TERV - 5. TERÜLET

M 1:2000

SZT-5



