




Ⓐ (KÖu-1) 61és 64. sz. utak új közös nyomvonala, külterületi II. rendű főút ( K.IV.B.)

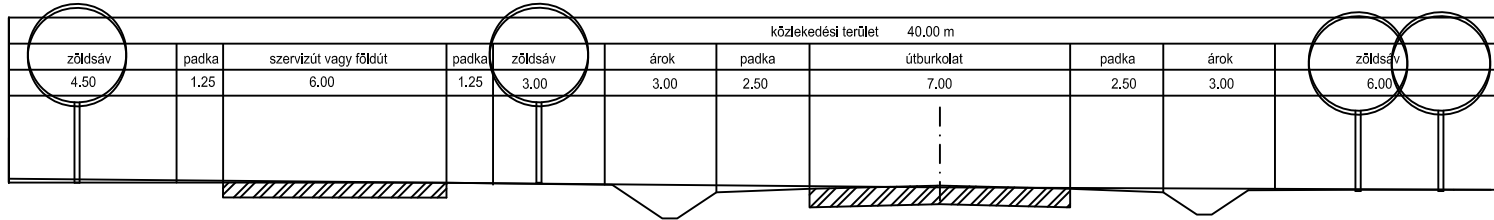

Ⓓ (KÖu-3) Mezőgazdasági utak külterületi egyéb út (K.VIII.C.)

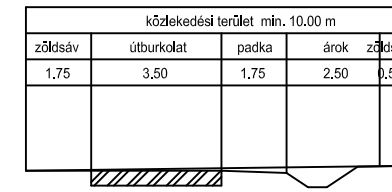


Ⓑ (KÖu-1) 61. sz. főút meglévő nyomvonala, külterületi II. rendű főút ( K.IV.C.)

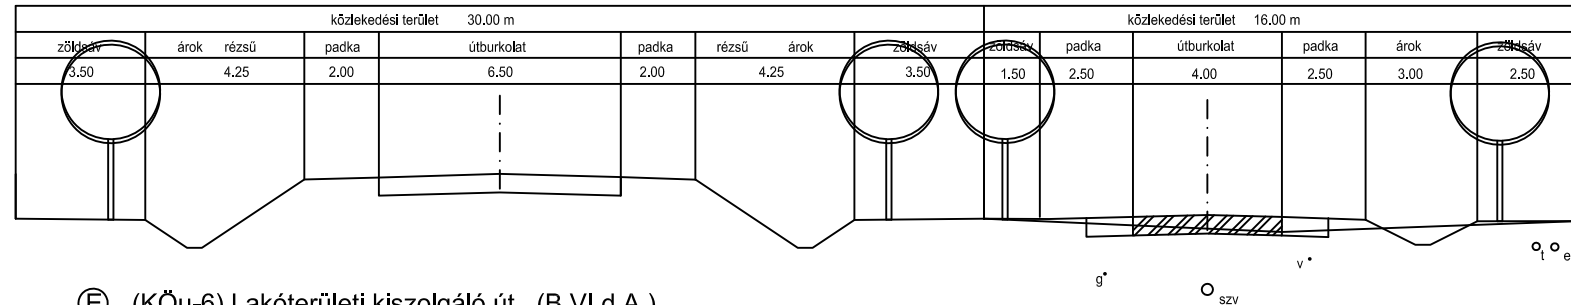


Ⓑ (KÖu-3) Iparterületi kiszolgáló út külterületi mellékút, egyéb út (K.VI.B.)


Ⓒ (KÖu-3) Keleti tehermentesítő út, külterületi mellékút, egyéb út (K.VI.C.)

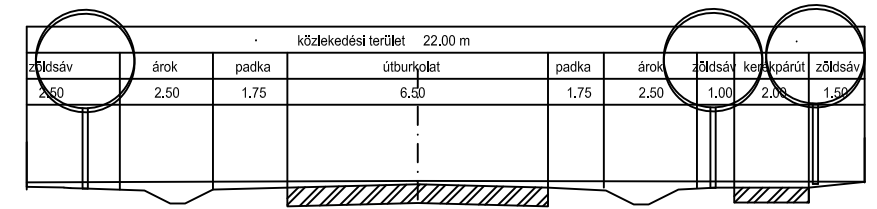


Ⓔ (KÖu-6) Lakóterületi kiszolgáló út (B.VI.d.A.)

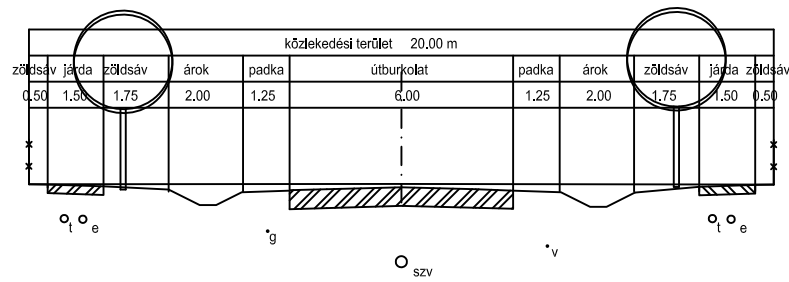


Ⓕ (KÖu-6) Lakóterületi kiszolgáló út (B.VI.d.B.)

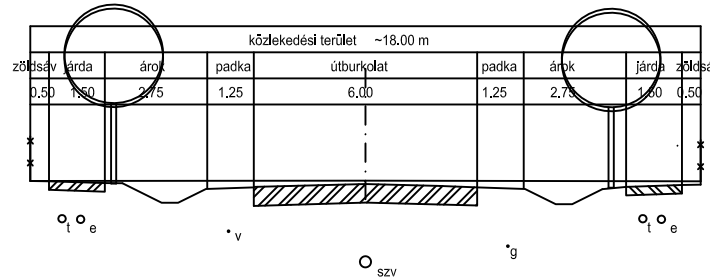


Ⓖ (KÖu-6) Lakóterületi kiszolgáló út (B.VI.d.C.)

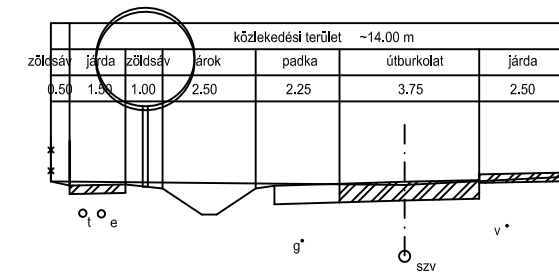

Ⓖ (KÖu-6) Lakóterületi kiszolgáló út (B.VI.d.C.)

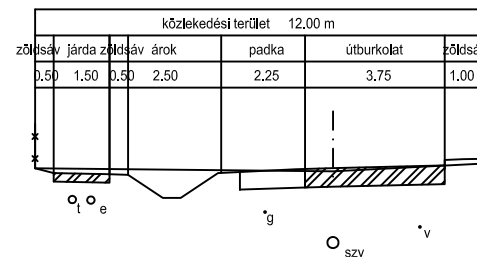

Ⓖ (KÖu-7) Kerékpárút (B.VII.)

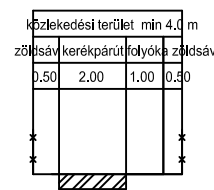

Ⓖ (KÖu-8) Belterületi gyalogút (B. VIII.)



EGYZETEK	<b>PÉCSI ÚTTERVEZŐ KFT.</b> 7624 Pécs, Budai N.A.u.1. T:70/2253677 F:72/212213 E-mail: p.utterv@gmail.com		RAJZSZÁM: U-1
	MUNKA MEGNEVEZÉSE: Simontonya Településrendezési terv módosítás		TERVSZÁM: 1714
	RAJZ MEGNEVEZÉSE: Tervezett jellemző keresztmetszelvények		MÉRETARÁNY: 1:200
	TERVEZŐ: Tompos A.		DÁTUM: 2018. 07.
	ENGEDÉLY SZÁMA: TK6/02-0079		ÜGYVEZETŐ: Tompos A.