


# SIÓAGÁRD

## SZABÁLYOZÁSI TERVE

### 1:2000

Szekszárdi sarok **É**

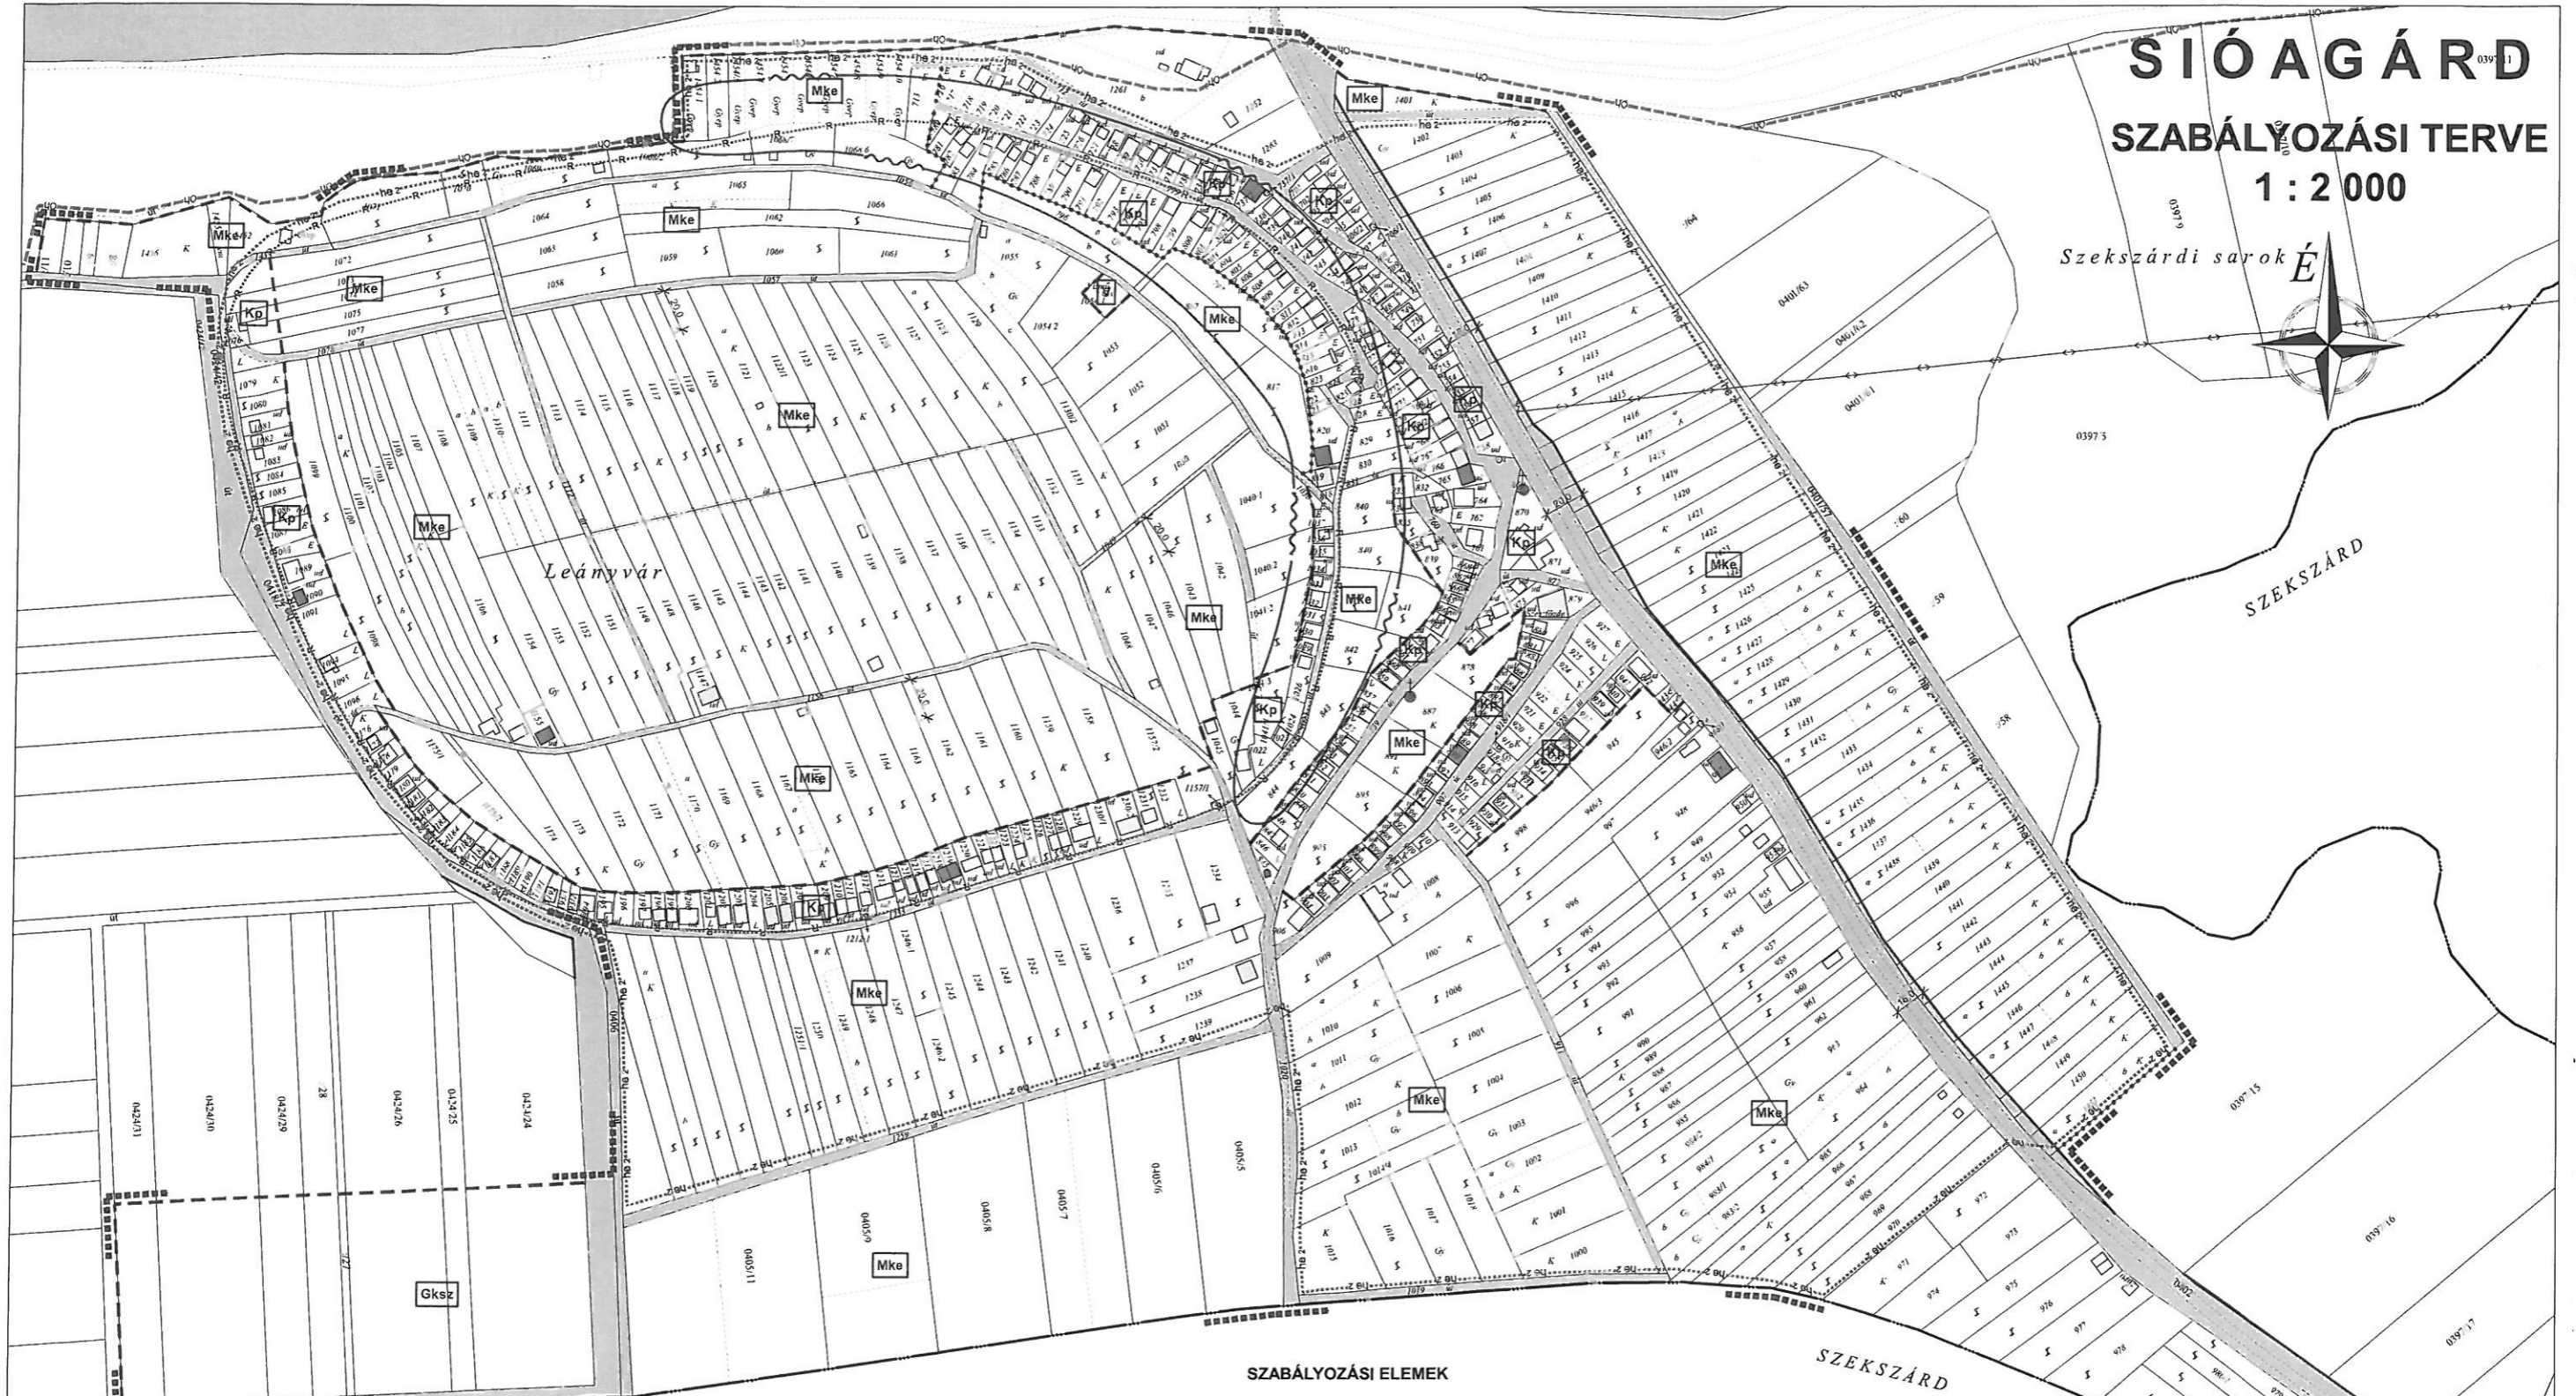

#### SZABÁLYOZÁSI ELEMÉK

- tervezett szabályozási vonal
- területfelhasználási egység határa
- építési övezet, övezet határa
- ökológiai hálózat határa
- régészeti lelőhely határa
- helyi értékvédelmi terület határa
- csúszásveszélyes terület határa
- szabályozási terv határa
- telek be nem építhető része
- H1 védett helyi műi érték
- H2 védett helyi műi érték
- szabályozási szélesség
- megszüntető jel

#### JELMAGYARÁZAT

##### BEÉPÍTÉSRE SZÁNT TERÜLETEK

- Gksz kereskedelmi, szolgáltató gazdasági terület
- Kp különleges terület (pinca)

##### BEÉPÍTÉSRE NEM SZÁNT TERÜLETEK

- KÖu-1 hálózati szerepű út övezete
- KÖu-2 kiszolgáló utak övezete
- Mke kertés mezőgazdasági terület
- V vizgazdálkodási terület

#### INFORMATÍV ELEMÉK

- közigazgatási határ
- meglévő épület
- vízfelület

#### KÖZMŰVEK

- 20 kV-os elektromos vezetékek

15/2005. (XII.28.) számú kt. rendelettel jóváhagyva

TARTÓSZERŐK	TERVEZŐ <b>PÉCSÉPTERV</b> PECSÉPTERV STÚDIO • TÁB I. PÉCS PF. 213 • TEL. 72 517 410 FAX 72 517 811 • E-MAIL: PECSPTERV@DUNA-ART.HU	RAJZSZÁM <b>SZ-3</b>
HELYISZN	<b>SIÓAGÁRD</b>	JELZÓSZÁM 420 / 2003
TERV MEGNEVEZÉSE	<b>SZABÁLYOZÁSI TERV</b>	TERVÁLTA TRT
MINIKARTÁR BÉRES GÁBOR FARKAS LÁSZLÓ	VEZETŐTERVEZŐ CSABA GYULA TT-1-02-0034	LEPTÉK 1:2000
		KÉLT 2005.12.

Készült az állami alapadatok felhasználásával