


# 1.MELLÉKLET TEVEL KÖZSÉG HELYI ÉPÍTÉSI SZABÁLYZATÁNAK 2021. ÉVI MÓDOSÍTÁSÁRÓL SZÓLÓ ..... ÖNK. RENDELETHEZ

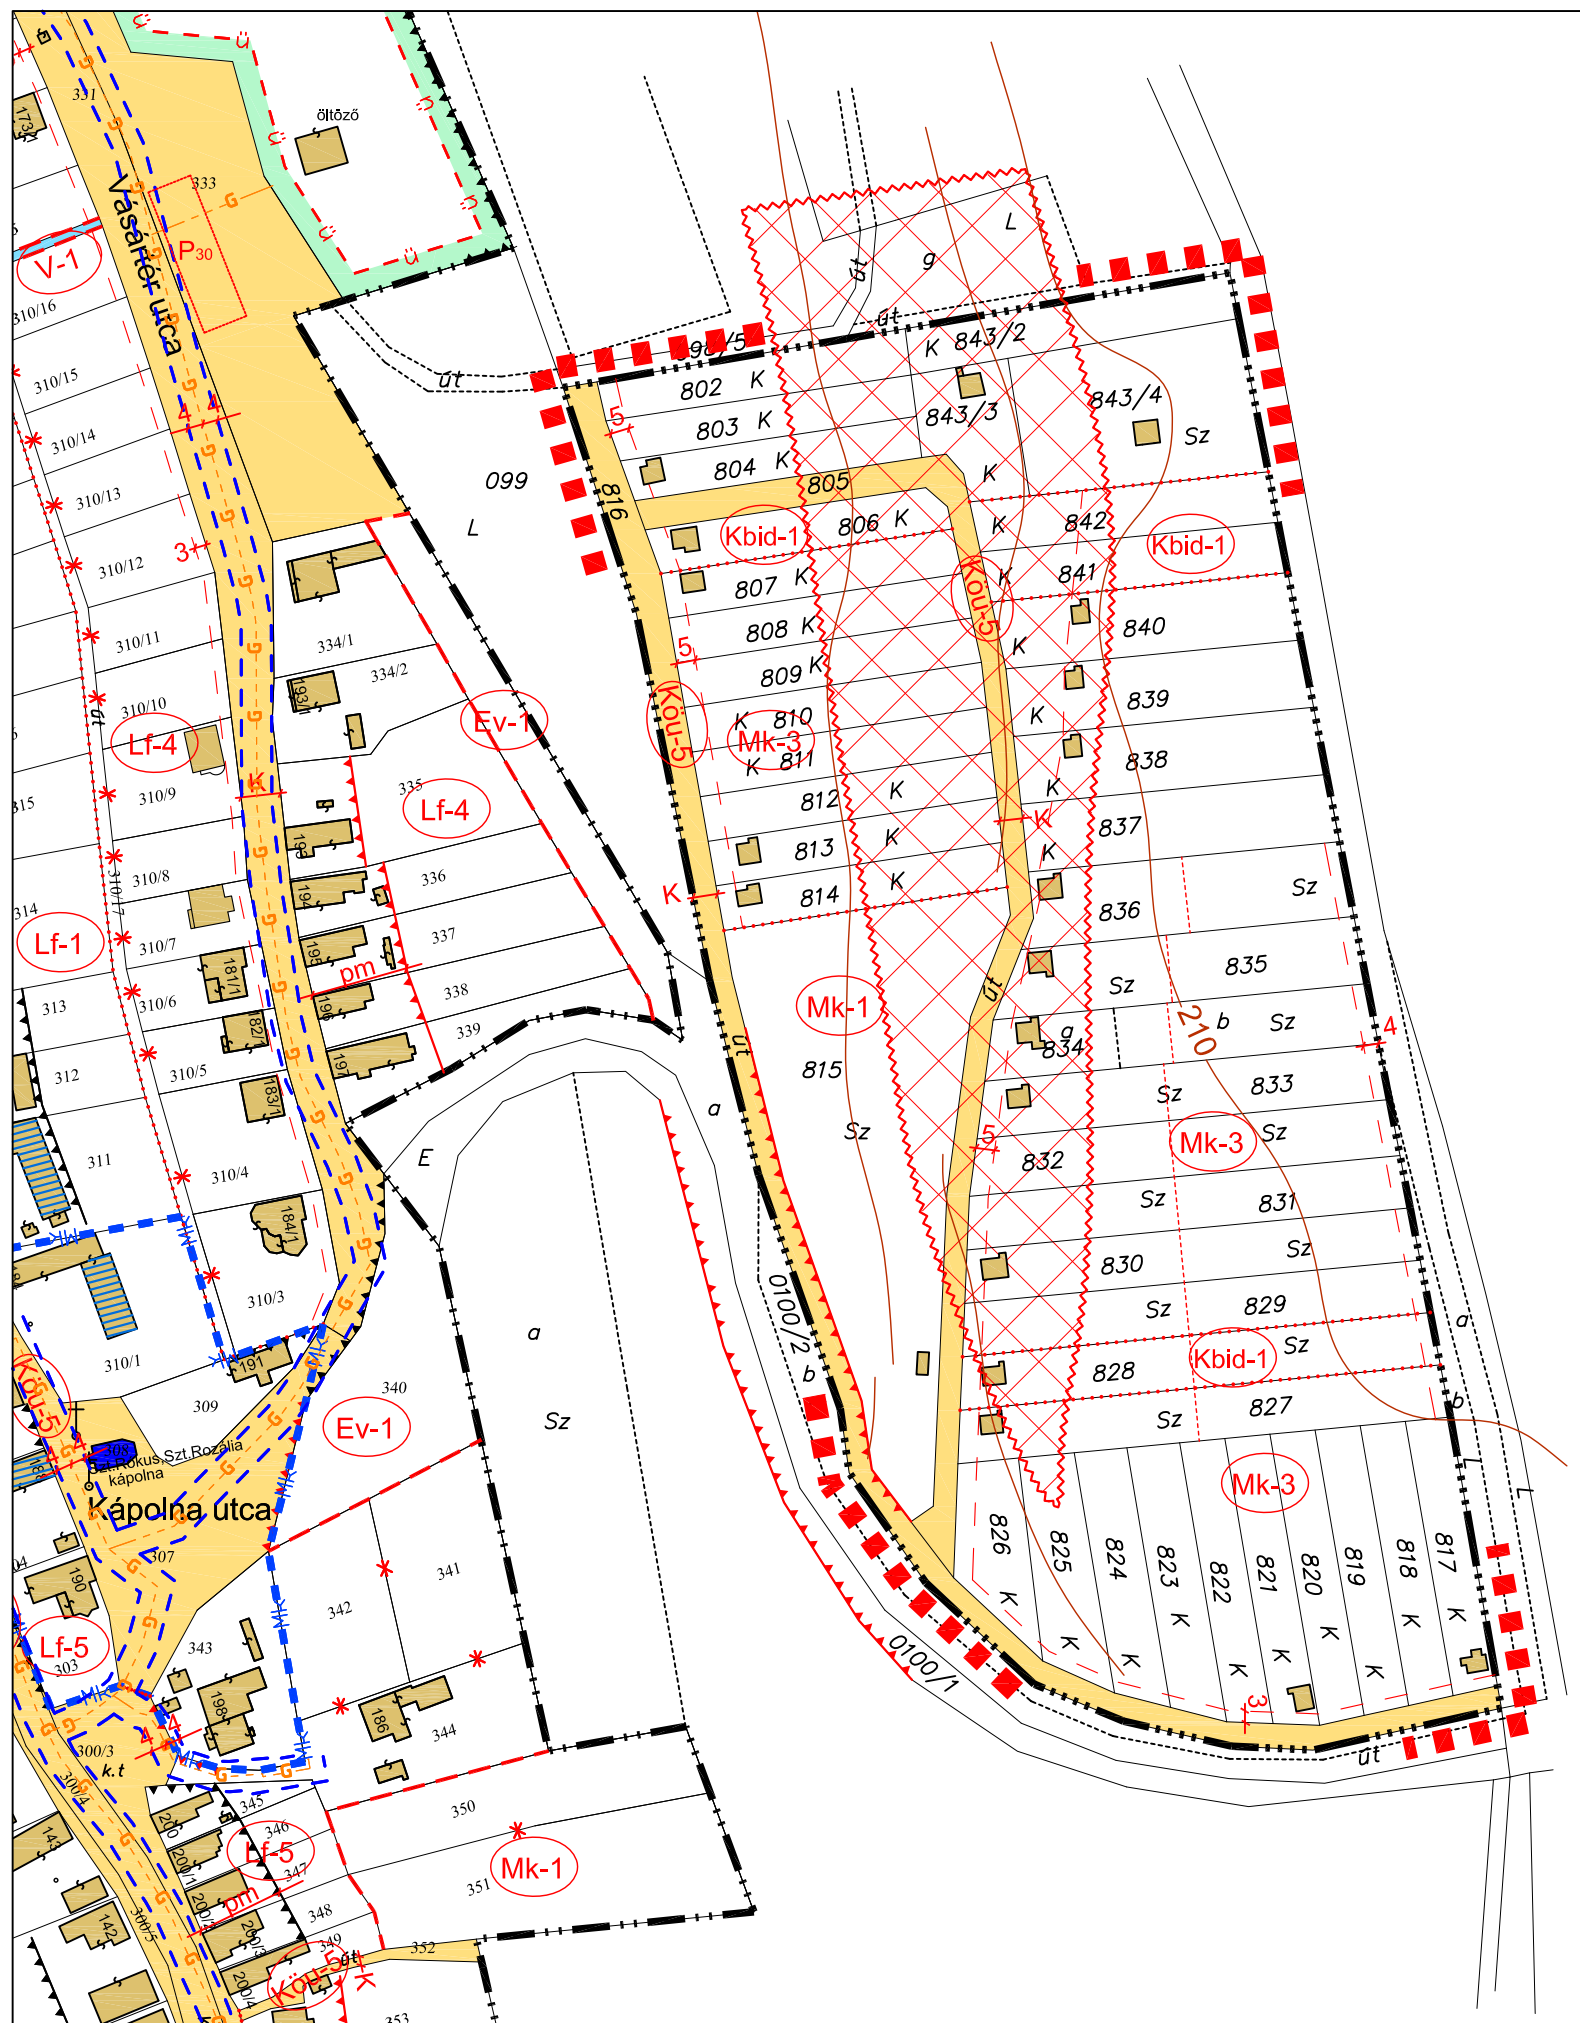

## JELMAGYARÁZAT

### INFORMATÍV ELEMÉK

- Módosítással érintett terület határa
- Különleges külterület határa
- Belterület határa

### KÖTELEZŐ SZABÁLYOZÁSI ELEMÉK

- Építési övezet, övezet határ
- Építési határvonal
- Építési határvonal
- Beültetési kötelezettség határa és területe
- Méretezés

### IRÁNYADÓ SZABÁLYOZÁSI ELEMÉK

- Irányadó telekhatár
- Irányadó telekhatár

### TERÜLETFELHASZNÁLÁSI MÓDOK BEÉPÍTÉSRE SZÁNT TERÜLETEK

- Falusias lakóterület

### BEÉPÍTÉSRE NEM SZÁNT TERÜLETEK

- Kertes mezőgazdasági terület
- Beépítésre nem szánt különleges idegenforgalmi terület
- Védelmi erdőterület
- Közlekedési terület
- Vízgazdálkodási terület

### ÉRTÉKVÉDELLEM

- Műemlék
- Műemléki környezet határa
- Helyi művi érték

### TALAJTANI, FÖLDTANI ADOTTSÁGOK

- Felszínmozgás veszélyes terület
- Omlásveszélyes kőzetfal
- Partfal

### KÖZLEKEDÉSI ELEMÉK

- Védősáv
- Szintbeni gépjárműtároló határa és férőhelyszáma

### EGYÉB

- Kisnyomású gázvezeték
- Megszüntető jel
- Épületfeltüntetetés