
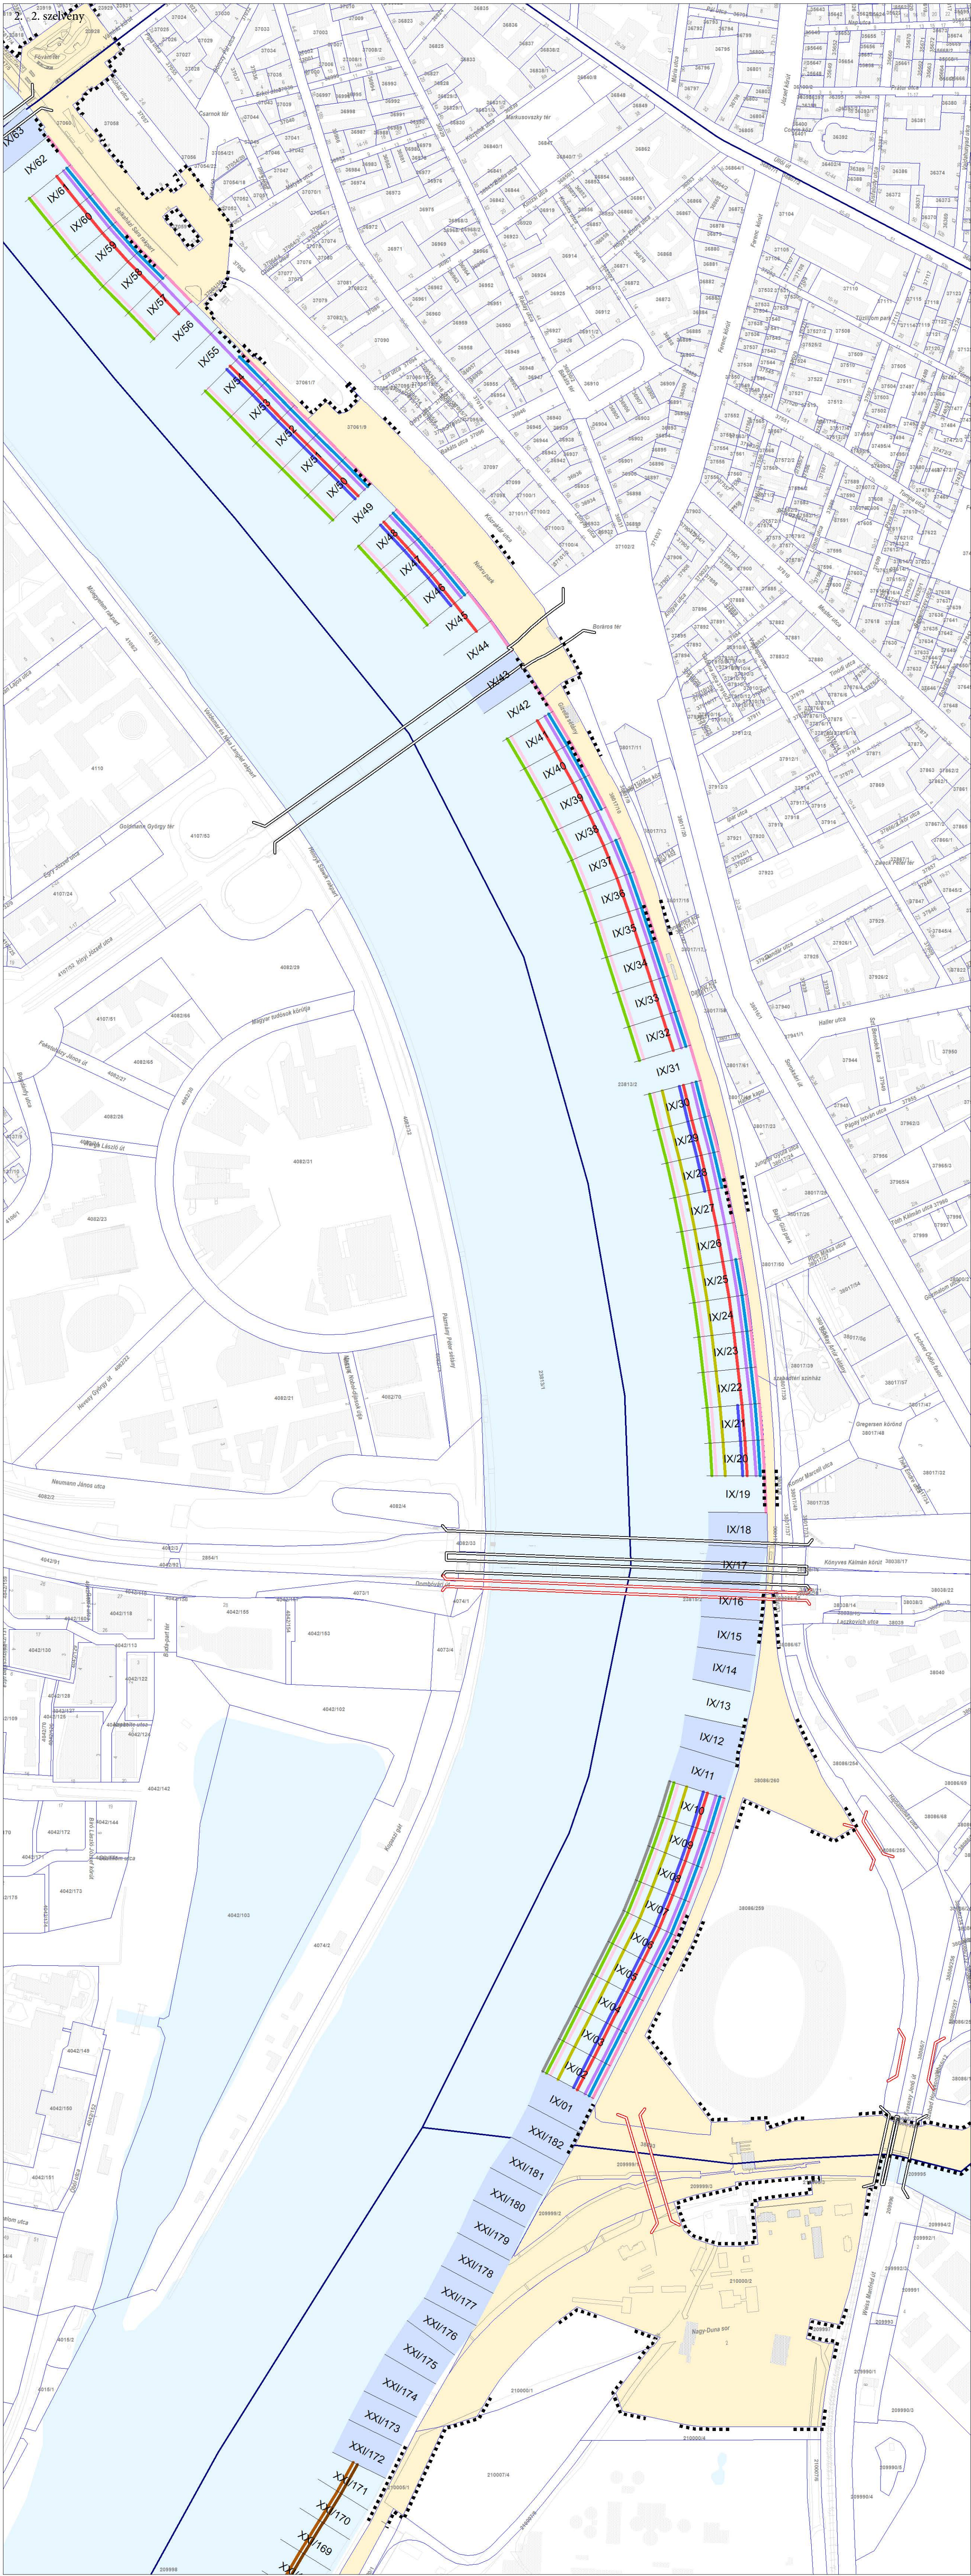


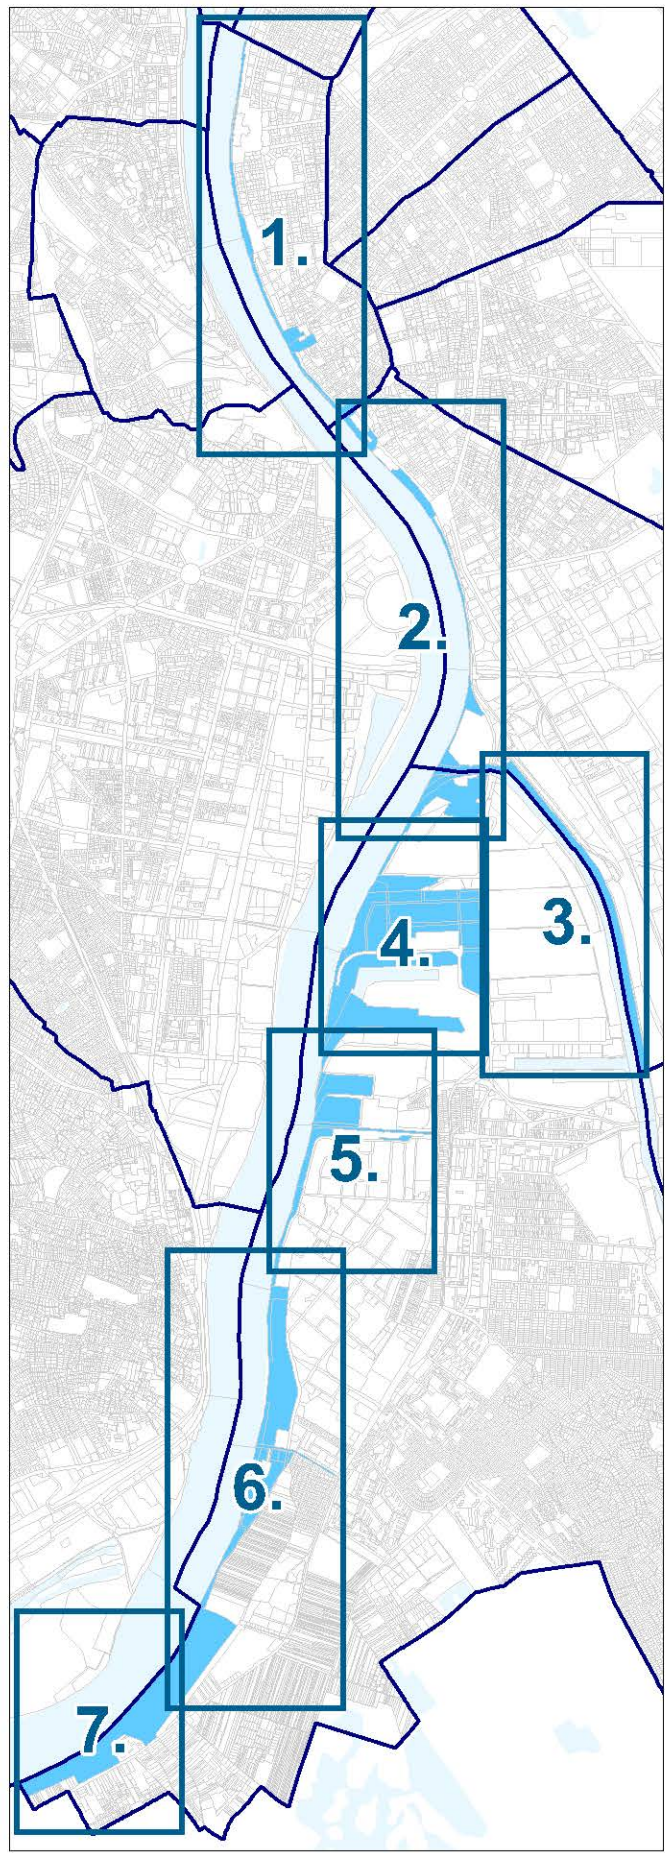

JELMAGYARÁZAT:

- Szabályozási terv területi hatálya

MEGEGEDETT PARTHASZNÁLAT

- | | |
|---|--|
|  | Közösségi közlekedési személyhajó kikötői osztály |
|  | Kabinos turistahajó kőti osztály |
|  | Közforgalmú személyhajó kikötői osztály |
|  | Motoros kishajó kikötői osztály |
|  | Motoros kishajó kikötői osztály |
|  | Vízitaxi kikötői osztály |
|  | Rendezvényhajó kőti osztály |
|  | Csónak kikötői osztály |
|  | Ipari és kereskedelmi teherárú kikötői osztály |
|  | Ipari és kereskedelmi teherárú kikötői osztály |
|  | Ellátó kőti osztály |
|  | VIP kikötői osztály |
|  | Karbantartó kikötői osztály |
|  | Kulturális és művelődési célú létesítmény kőti osztály |
|  | Közhaszántu rekreációs létesítmény kőti osztály |
|  | Tároló kikötői osztály |

KORLÁTOZÁSOK

- | | |
|--|--|
| | Kikötői osztály számára szárazföldi parthasználati kapcsolat nem biztosítható (57/2011.(XI.22.) NFM rendelet a víziközelkedés rendjéről) |
| | Kikötői osztály számára vízbázis védelmi okokból tiltott parthasználat |
| | Kikötői osztály számára természetvédelmi okokból tiltott parthasználat |

ALAPTÉRKÉPI ELEMOK

- | | |
|---|---|
|  | Telekhatár |
|  | Helyrajzi szám |
|  | Ingatlan-nyilvántartási térképen szereplő / reambulált épület |
|  | Kikötő részter és sorszáma |
|  | Vízfelület |
|  | Meglévő/tervezett híd műtárgy |


ÁLLAMI ALAPADATOK FELHASZNÁLÁSÁVAL KÉSZÜLT

[illegible]



9. melléklet
Budapest Főváros Önkormányzata Közgyűlésének
22/2024. (V. 8.) önkormányzati rendelethez
50/2018. (XII. 10.) Főv. Kgy. rendelet
5. melléklet
DUNA-PARTI ÉPÍTÉSI SZABÁLYZAT

XI. ÜTEM
A BELVÁROS-LIPÓTVÁROS, FERENCVÁROS,
CSEPEL DUNA-PARTI TERÜLETÉRE VONATKOZÓ
DUNA-PARTI ÉPÍTÉSI SZABÁLYZAT
PARTHASZNÁLAT
SZABÁLYOZÁSA
3. szelvény
M = 1:4000

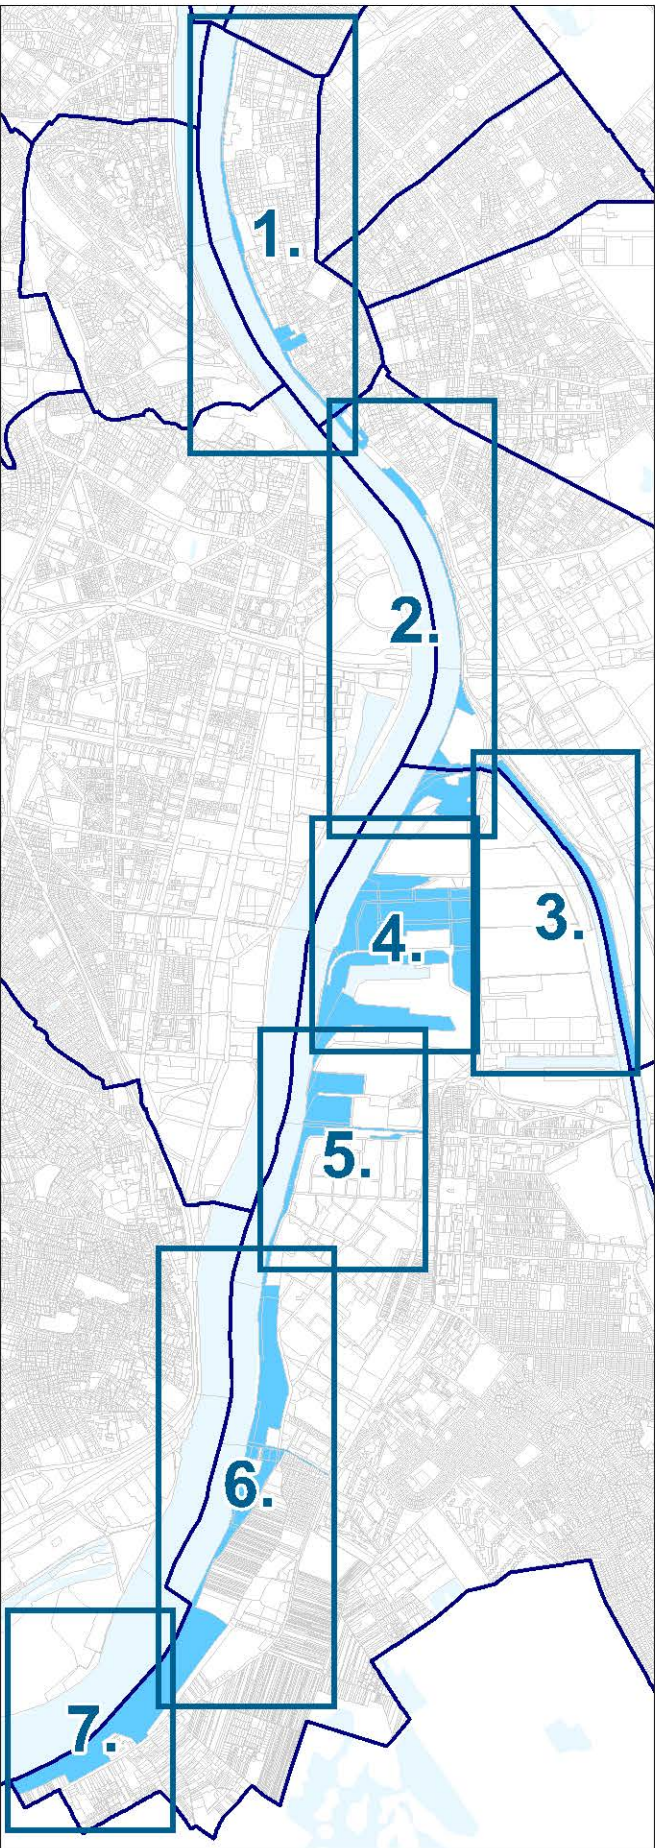


- JELMAGYARÁZAT:**
- Szabályozási terv területi hatálya
- MEGENGEDETT PARTHASZNÁLAT**
- Közösségi közlekedési személyhajó kikötői osztály
 - Kabinos turistahajó kötői osztály
 - Közforgalmú személyhajó kikötői osztály
 - Motoros kishajó kikötői osztály
 - Vízitaxi kikötői osztály
 - Rendezvényhajó kötői osztály
 - Csónak kikötői osztály
 - Ipari és kereskedelmi teherárú kikötői osztály
 - Ellátó kötői osztály
 - VIP kikötői osztály
 - Karbantartó kikötői osztály
 - Kulturális és művelődési célú létesítmény kötői osztály
 - Közhatalmatul rekreációs létesítmény kötői osztály
 - Tároló kikötői osztály
- KORLÁTOZÁSOK**
- Kikötői osztály számára szárazföldi parthasználati kapcsolat nem biztosítható (57/2011. (XI.22.) NFM rendelet a víziközelkedés rendjéről)
 - Kikötői osztály számára vízbázis védelmi okokból tiltott parthasználat
 - Kikötői osztály számára természetvédelmi okokból tiltott parthasználat
- ALAPTÉRKÉPI ELEMEEK**
- Telekhatár
 - Helyrajzi szám
 - Ingatlan-nyilvántartási térképen szereplő / reambulált épület
 - Kikötő raszter és sorszáma
 - Vízfelület
 - Meglévő/tervezett híd műtárgy

ÁLLAMI ALAPADATOK FELHASZNÁLÁSÁVAL KÉSZÜLT.

	B F V T Kft.	MUNKÁK MEGNEVEZÉSE: Duna-parti építési szabályzat XI. ütem RAJZ MEGNEVEZÉSE: BELVÁROS-LIPÓTVÁROS, FERENCVÁROS, CSEPEL DUNA-PARTI TERÜLETÉRE VONATKOZÓ PARTHASZNÁLAT SZABÁLYOZÁSA	TERVEZŐ: DÉSZ
	BUDAPEST FŐVÁROS VÁROSEPÍTÉSI TERVEZŐ KFT	ELŐZETTES: Albecht Üte TELEPÜLÉSTERVEZÉS: Albecht Üte KÖZLEKEDÉS: Pász Zoltán KÖZMŰVEK: Országház SZABÁLYOZÁS: Szabó Károly DOKUMENTÁCIÓ: Zoltán David	TÖRZSSZÁM: KSZ-24 MÉRÉSKÉP: M=1:4 000 DÁTUM: 2024. április

XI. ÜTEM
A BELVÁROS-LIPÓTVÁROS, FERENCVÁROS,
CSEPEL DUNA-PARTI TERÜLETÉRE VONATKOZÓ
DUNA-PARTI ÉPÍTÉSI SZABÁLYZAT
PARTHASZNÁLAT
SZABÁLYOZÁSA
4. szelvény
M = 1:4000

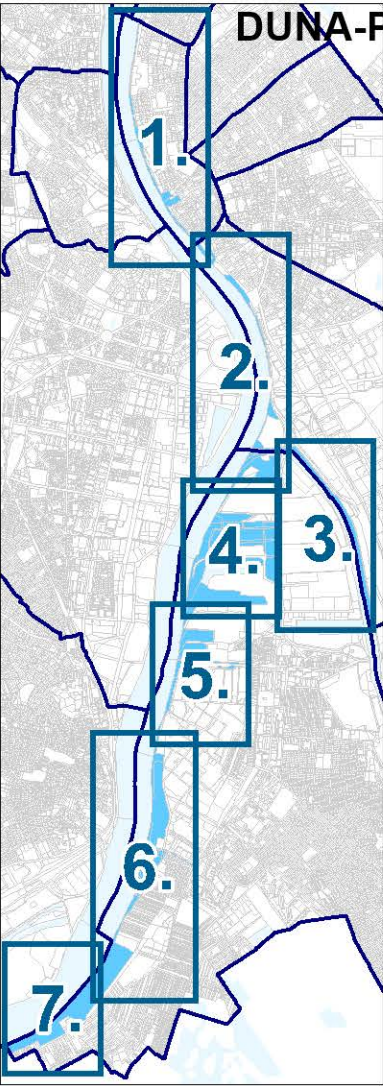

JELMAGYARÁZAT:
Szabályozási terv területi hatálya

MEGEGEDEETT PARTHASZNÁLAT

- Közösségi közlekedési személyhajó kikötői osztály
- Kabinos turistahajó kötői osztály
- Közforgalmú személyhajó kikötői osztály
- Motoros kishajó kikötői osztály
- Vízitaxi kikötői osztály
- Rendezvényhajó kötői osztály
- Csónak kikötői osztály
- Ipari és kereskedelmi teheráru kikötői osztály
- Ellátó kötői osztály
- VIP kikötői osztály
- Karbantartó kikötői osztály
- Kulturális és művelődési célú létesítmény kötői osztály
- Közhatalmatú rekreációs létesítmény kötői osztály
- Tároló kikötői osztály

KORLÁTOZÁSOK

- Kikötői osztály számára szárazföldi parthasználati kapcsolat nem biztosítható (57/2011. (XI.22.) NFM rendelet a víziközeledés rendjéről)
- Kikötői osztály számára vízbázis védelmi okokból tiltott parthasználat
- Kikötői osztály számára természetvédelmi okokból tiltott parthasználat

ALAPTÉRKÉPI ELEMOK

- Telekhatár
- Helyrajzi szám
- Ingatlan-nyilvántartási térképen szereplő / reambulált épület
- Kikötő raszter és sorszáma
- Vízfelület
- Meglévő/tervezett híd műtárgy

ÁLLAMI ALAPADATOK FELHASZNÁLÁSÁVAL KÉSZÜLT.

	MUNKÁK MEGNEVEZÉSE: Duna-parti építési szabályzat XI. ütem Belváros-Lipótváros, Ferencváros, Csepel Duna-parti területe		TERVÁLTA:
	RAJZ MEGNEVEZÉSE: PARTHASZNÁLAT SZABÁLYOZÁSA		DÉSZ
ÜGYVEZETŐ: Albrecht Ute			
TELEPÜLÉSTERVEZÉS: Albrecht Ute TITK: 01-0517		Szilágyi Eszter TT: 01-0447	
KÖZLEKEDÉS: Pető Zoltán Tno: 01-2321		TÖRZSSZÁM: KSZ-24	
KÖZMŰVEK: Ormai István TE: 01-47717		MÉRETÁRÁNY: M=1:4 000	
ZÖLDFELÜLET ÉS KÖRNYEZETVÉDELME: Zékényi Dávid TK: 01-6307		DÁTUM: 2024. április	

PARTHASZNÁLAT SZABÁLYOZÁSA


 Szabályozási terv területi hatálya


	Közösségi közlekedési személyhajó kikötői osztály
	Kabinos turistahajó kötői osztály
	Közforgalmú személyhajó kikötői osztály
	Motoros kishajó kikötői osztály
	Vízitaxi kikötői osztály
	Rendezvényhajó kötői osztály
	Csónak kikötői osztály
	Ipari és kereskedelmi teheráru kikötői osztály
	Ellátó kötői osztály
	VIP kikötői osztály
	Karbantartó kikötői osztály
	Kulturális és művelődési célú létesítmény kötői osztály
	Közhasználatú rekreációs létesítmény kötői osztály
	Tároló kikötői osztály

	Kikötői osztály számára szárazföldi parthasználati kapcsolat nem biztosítható (57/2011.(XI.22.) NFM rendelet a vízközelkedés rendjéről)
	Kikötői osztály számára vízbázis védelmi okokból tiltott parthasználat
	Kikötői osztály számára természetvédelmi okokból tiltott parthasználat

	Telekhatár
	Helyrajzi szám
	Ingatlan-nyilvántartási térképen szereplő / reambulált épület
	Kikötő raszter és sorszáma
	Vízfelület
	Meglévő/tervezett híd műtárgy

 B F V T Kft. TELEFON : 337 32 96 TELEFAX : 337 32 15 HÁZIRÁNY : 33 72 0 11 1026 BUDAPEST BUDAPEST FÉVŐZS VÁROSPÉRTÉSI TÁRSASÁG KFT	MUNKÁ MEGRÉVEZÉSE: Duna-parti építési szabályzat XI. utam Béla-ris-Liptóvar, Ferencváros, Csepel Duna-parti területa		TERVFAJTA : _____
	RAJZ MEGRÉVEZÉSE : PARTHASZNÁLAT SZABÁLYOZÁSA		DÉSZ
	IGYZVETŐ: Albrecht Ute		
	TELOPULÉSTERVEZÉS: Albrecht Ute Sallai Ezer TV 01-0507 TV 01-6507		
	KÖZLEKEDÉS: Pécs Zoltán TV 01/01-2321		TÖRZESSZÁM: KEC-24
KÖZMŰVEK: Grosse János TE 01-47717 Szabó Krisztina TV 01-91666		MÉRÉTBÁTÁ: M 1:000	
ZÖLFÉLDŐLET ÉS KÖRNYEZETVÉDELME: Záhony Zoltán TV 01-5057		DÁTUM: 2024. április	

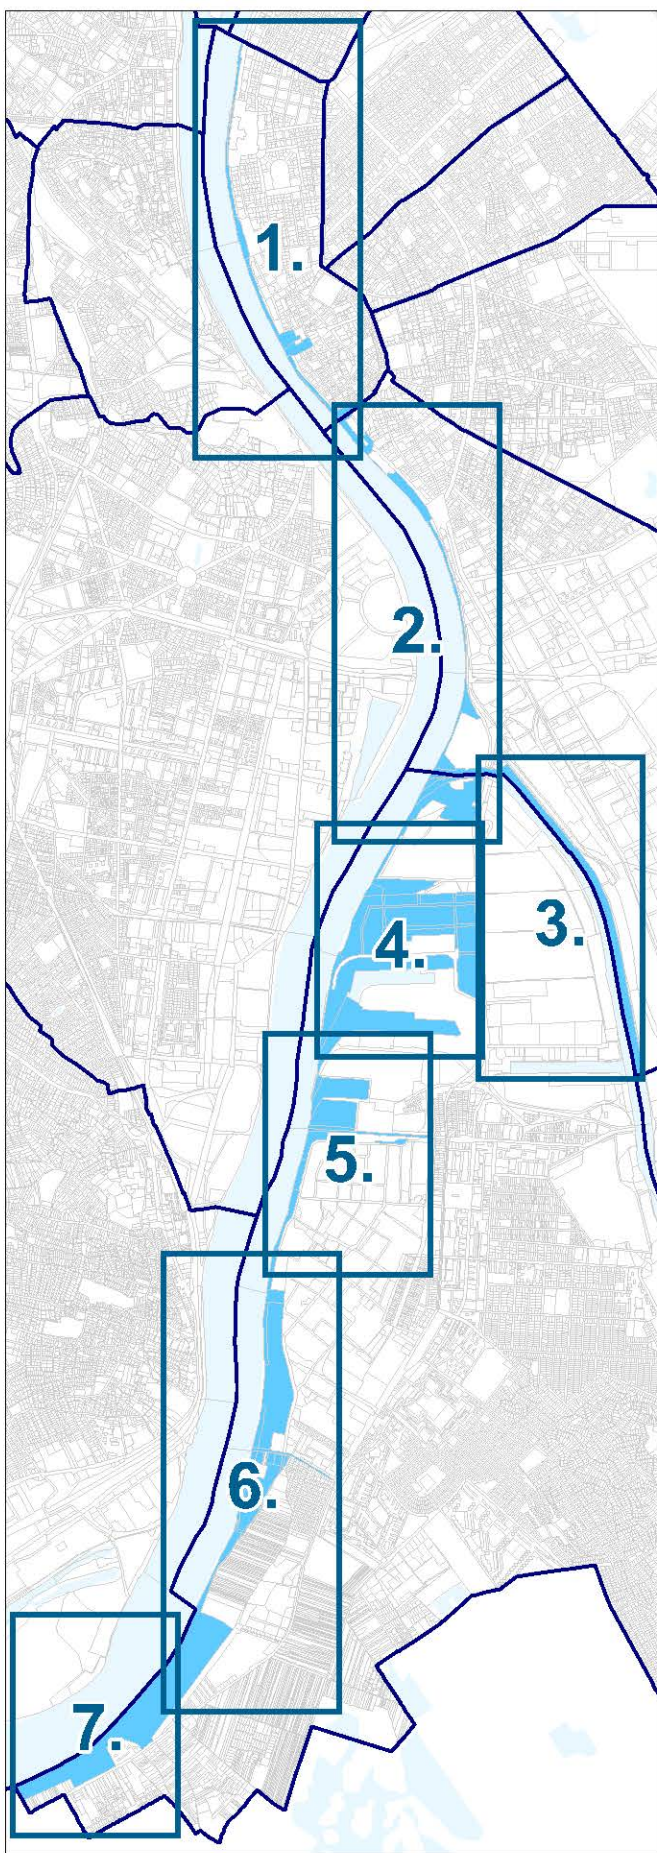

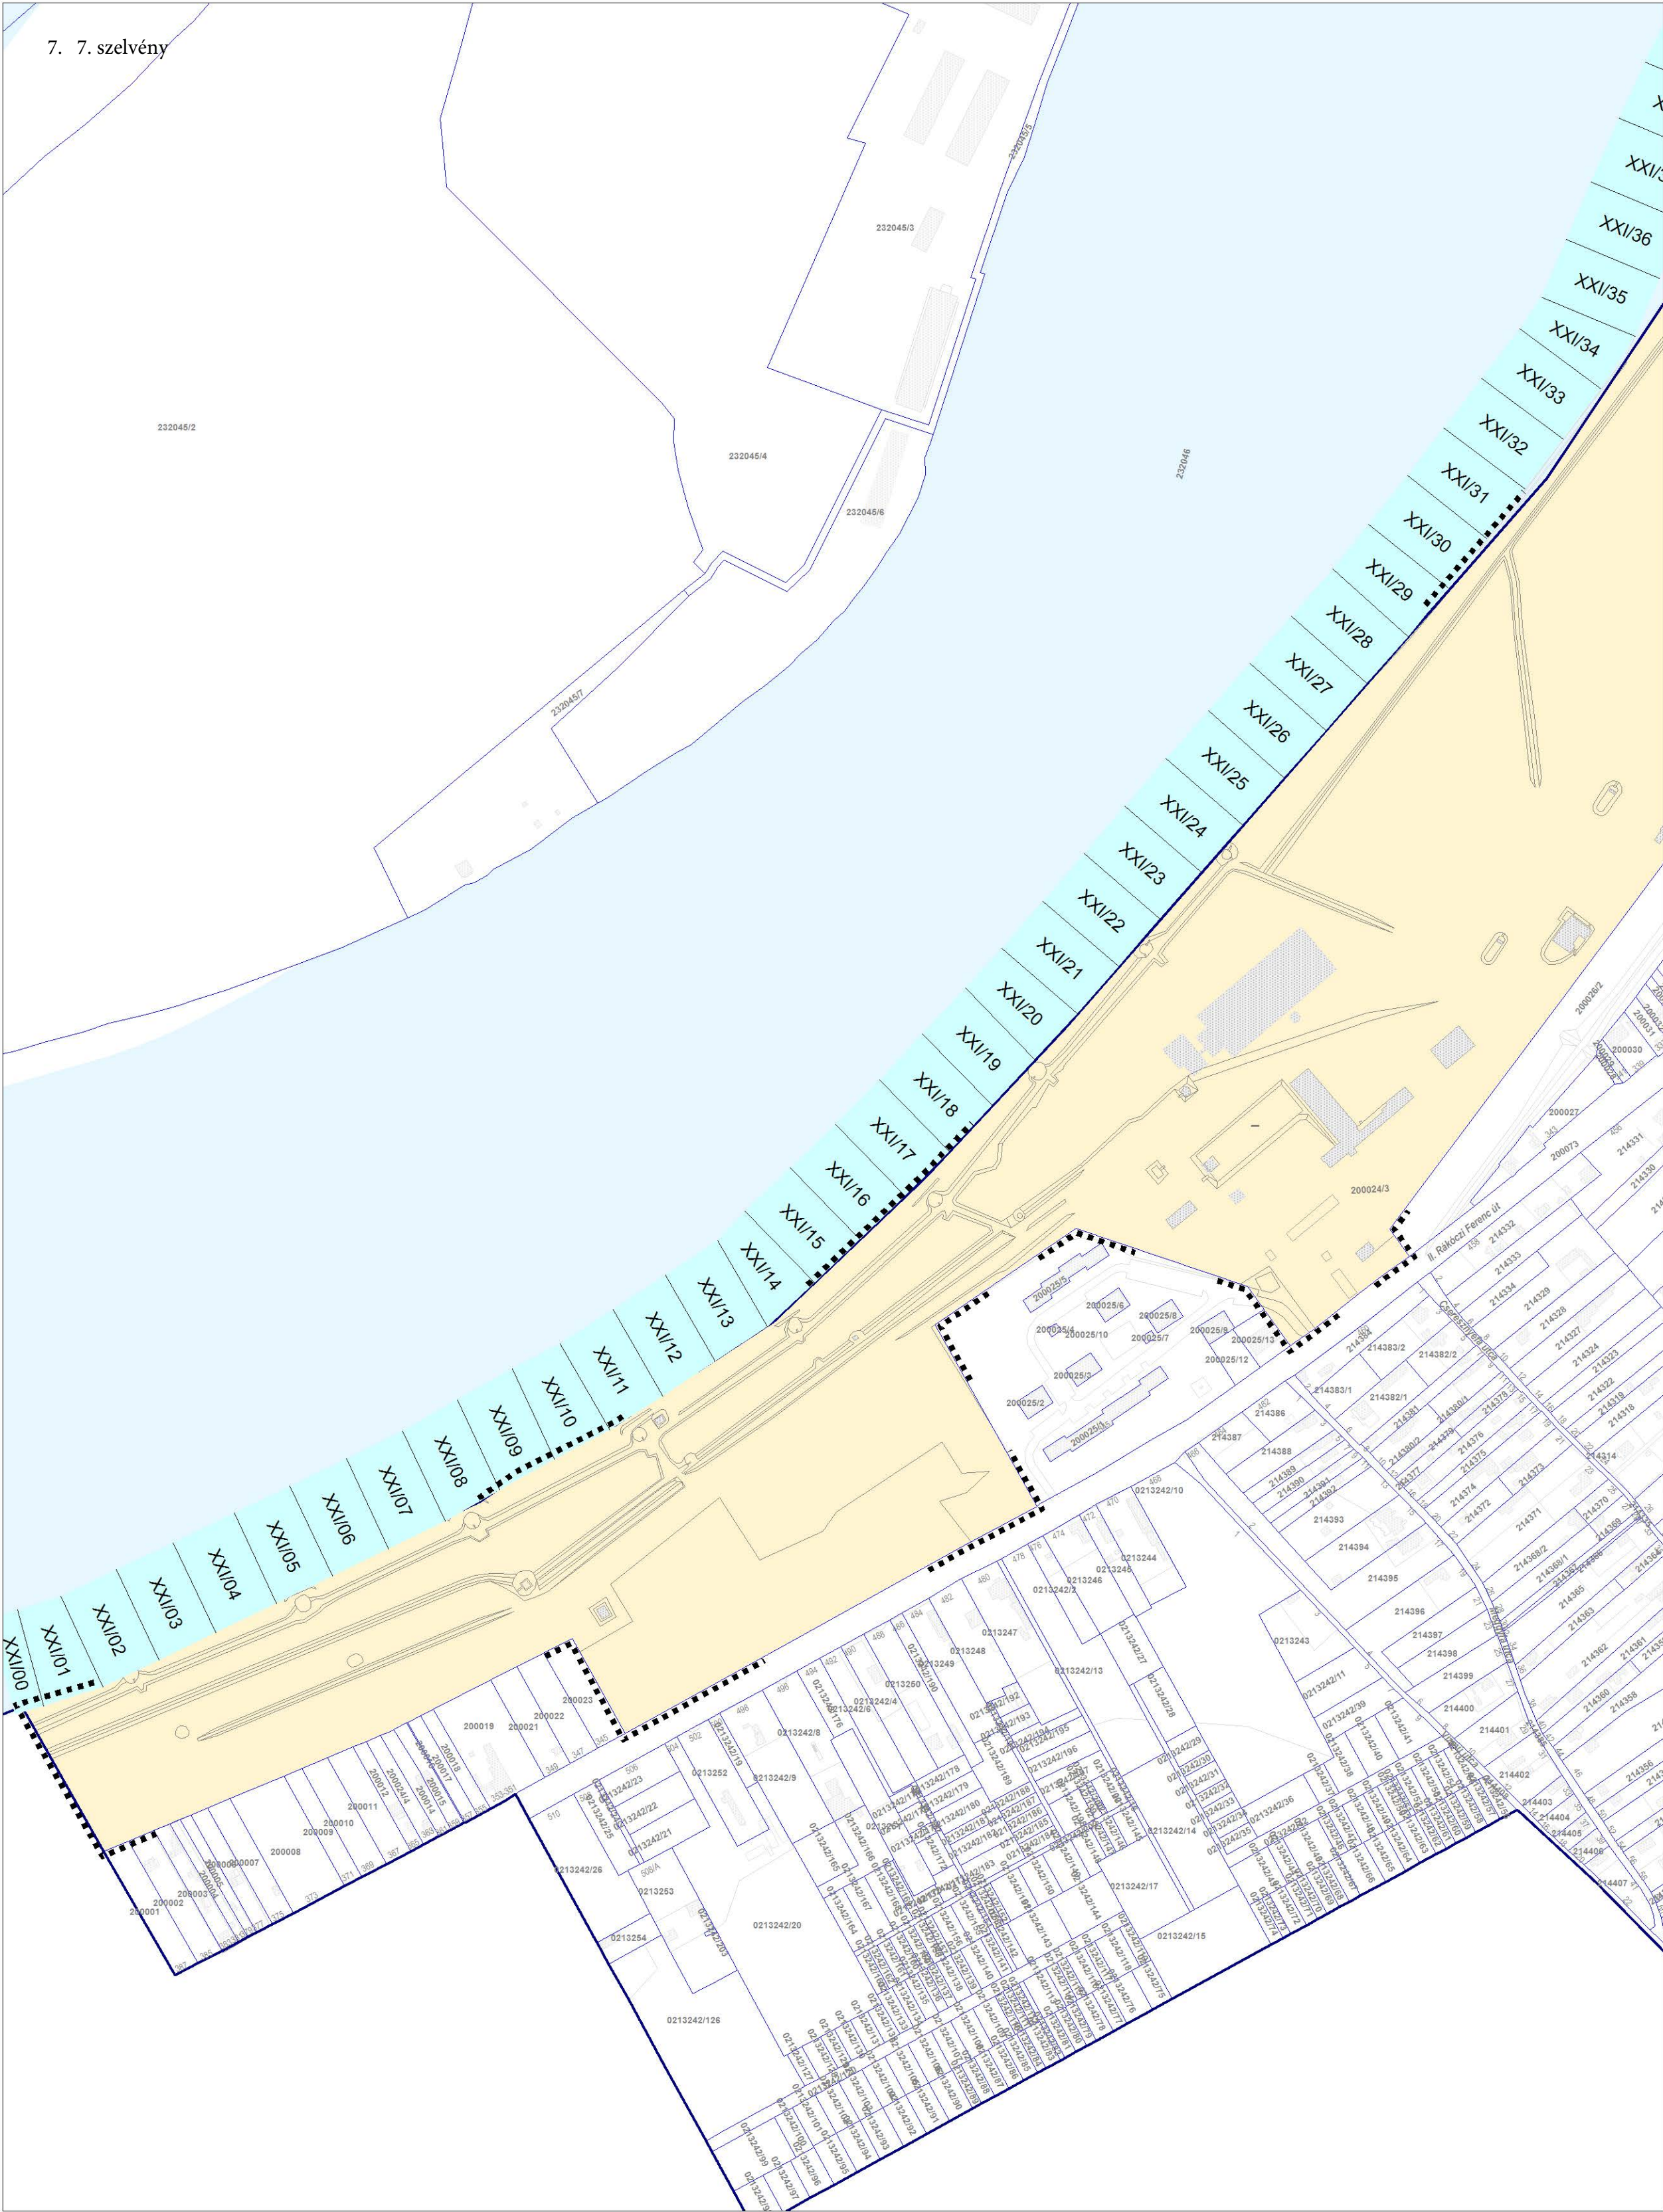

9. melléklet

Budapest Főváros Önkormányzata Közgyűlésének

22/2024. (V. 8.) önkormányzati rendelethez

50/2018. (XII. 10.) Főv. Kgy. rendelet

5. melléklet

DUNA-PARTI ÉPÍTÉSI SZABÁLYZAT

XI. ÜTEM

A BELVÁROS-LIPÓTVÁROS, FERENCVÁROS,

CSEPEL DUNA-PARTI TERÜLETÉRE VONATKOZÓ

DUNA-PARTI ÉPÍTÉSI SZABÁLYZAT

PARTHASZNÁLAT

SZABÁLYOZÁSA

7. szelvény

M = 1:4000

JELMAGYARÁZAT:

Szabályozási terv területi hatálya

MEGEGEDETT PARTHASZNÁLAT

Közösségi közlekedési személyhajó kikötői osztály

Kabinos turistahajó kötői osztály

Közforgalmú személyhajó kikötői osztály

Motoros kishajó kikötői osztály

Vízitaxi kikötői osztály

Rendezvényhajó kötői osztály

Csónak kikötői osztály

Ipari és kereskedelmi teherárú kikötői osztály

Ellátó kötői osztály

VIP kikötői osztály

Karbantartó kikötői osztály

Kulturális és művelődési célú létesítmény kötői osztály

Közhasználatú rekreációs létesítmény kötői osztály

Tároló kikötői osztály

KORLÁTOZÁSOK

Kikötői osztály számára szárazföldi parthasználati kapcsolat nem biztosítható (57/2011. (XI.22.) NFM rendelet a víziközlékedés rendjéről)

Kikötői osztály számára vízbázis védelmi okokból tiltott parthasználat

Kikötői osztály számára természetvédelmi okokból tiltott parthasználat

ALAPTÉRKÉPI ELEMEEK

Telekhatár

Helyrajzi szám

Ingatlan-nyilvántartási térképen szereplő / reambulált épület

Kikötő raszter és sorszáma

Vízfelület

Meglévő/tervezett híd műtárgy

ÁLLAMI ALAPADATOK FELHASZNÁLÁSÁVAL KÉSZÜLT.

B F V T

Kft.

TELEFAX : 307 3236

TELEFON : 011 91 91 91

VAROSRAJZ : 11-11

1060 BUDAPEST

BUDAPEST FŐVÁROS

VÁROSEPÍTÉSI TERVEZŐ KFT

MUNKA MEGNEVEZÉSE : Duna-parti építési szabályzat XI. ütem

RAJZ MEGNEVEZÉSE : Parthasználat szabályozása

ÜGYVEZETŐ : Albrecht Üte

TELEPÜLÉSTERVEZÉS : Albrecht Üte TT 01-0517 Szilágyi Exter TT 01-6847

KÖZLEKEDÉS : Péter Zoltán Tűz 01-2251

KÖZMŰVEK : Orszós István TE, TH 01-67717 Szabó Krisztián TV 01-16166

ZÖLDTERÜLET ÉS KÖRNYEZETVÉDELME : Zétényi Dávid TK 01-5307

TERVFAJTA : DÉSZ

TERVSSZÁM : K-52-24

MÉRÉTHATÁR : M=1:4 000

DÁTUM : 2024. április

11