


SZIGETCSÉP

TELEPÜLÉSRENDEZÉSI TERVE

SZABÁLYOZÁSI TERV

(Külterület)

Módosított külterületi Szabályozási Terv

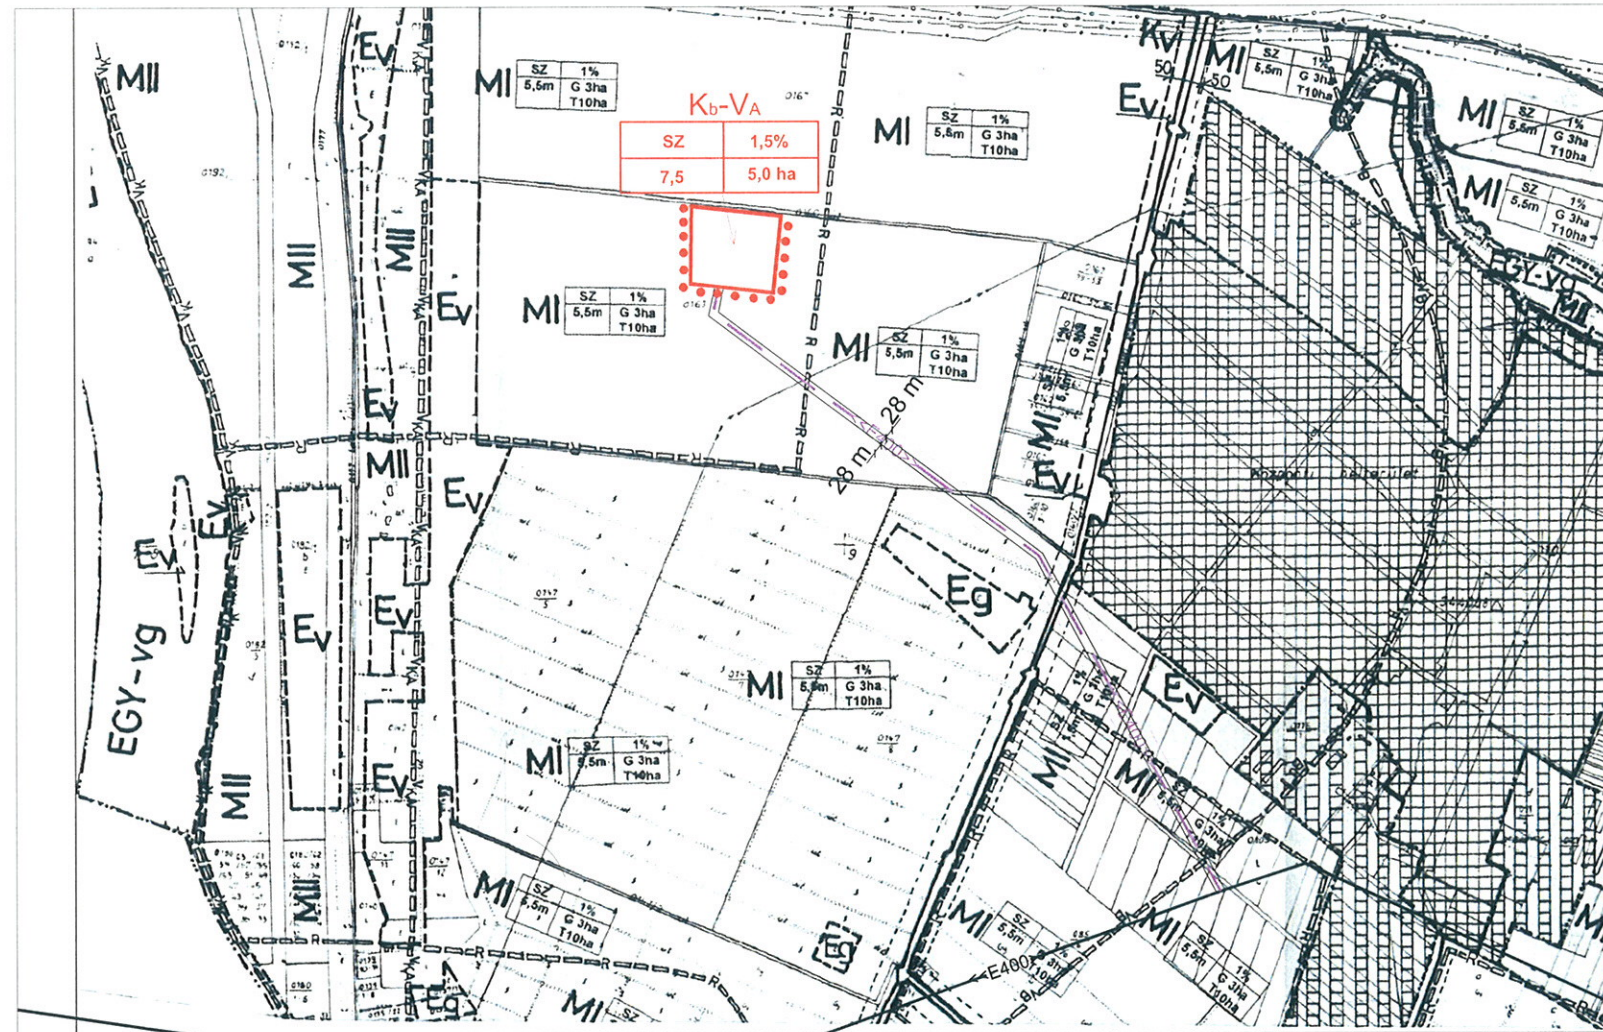

JELMAGYARÁZAT

- Területegység határa
- Belterület határa
- Vk Vízű külső védőterületének határa
- V_A=V_B "A" és "B" hidrogeológiai védőterület határa
- R Régészeti frekvenciák terület határa
- MI Általános mezőgazdasági területek övezete
- Eg Elsődlegesen gazdasági rendeltetésű erdőterület
- Ev Elsődlegesen védelmi rendeltetésű erdőterület
- E400 Meglévő 400 kV-os villamosenergia átviteli hálózat
- E400 Tervezett 400 kV-os villamosenergia átviteli hálózat biztonsági övezettel
- Tervezett övezeti határ
- Tervezett telekhatár
- Kb-VA Tervezett övezet jele

Övezet kódja

Beépítési mód (SZ)	Beépítettség megengedett legnagyobb mértéke (%)
Építmény magasság (m)	Legkisebb telekterület (ha)

Szigetcsép Községi Önkormányzat Képviselő-testületének
1/2016. (II.16.) önkormányzati rendeletével elfogadva.

Kötő István polgármester
Dankó Csaba Csécsics Erikus jegyző

A szabályozási terv csak a helyi építési szabályzattal együtt érvényes!
A terv készült AutoCAD LT2011 szoftverrel, melynek regisztrációs száma: 391-82364992.
Készült az állami alapadatok felhasználásával, a földhivatal által hitelesített alaptérkép alapján.

BAU-URB TERVEZŐ ÉS TANÁCSADÓ KFT 1112 BP., DAYKA GABOR UTCA 94. TEL./FAX: 319-36-44 EMAIL: bauurb@t-online.hu	MEGRENDŐLŐ: SZIGETCSÉP KÖZSÉG ÖNKORMÁNYZAT, KÉPVISELŐ - TESTÜLETE	RAJZSZÁM: T-3/mód
	SZIGETCSÉP TELEPÜLÉSRENDEZÉSI TERVE	Tsz.: 60/2015
A MUNKÁ MEGNEVEZÉSE:	SZABÁLYOZÁSI TERV (KÜLTERÜLET) MÓDOSÍTÁSA	KELT.: 2016. február hó
A RAJZ MEGNEVEZÉSE:		MÉRÉ TARÁNY: M = 1:20 000
TELEPÜLÉSRENDEZÉSI VEZETŐ TERVEZŐ: Füredi Éva MEK: TT1 01-3432	TÁJRENDEZÉS, KÖRNYEZETALKÍTÁS: Auer Jolán MEK: TK-1 01-5003	TERVEZŐ: Rhorer Ádám MEK: TKO 01-3157
TERVEZŐ: Szigetcsép Községi Önkormányzat MEK: K 01-5211		DIGITÁLIS SZERKESZTŐ, RAJZOLÓ: Füredi Éva

Ez a Terv a BAU-URB Kft. szellemi tulajdona, az ebben foglaltakat az 1999. évi LXXVI. tv. véd.