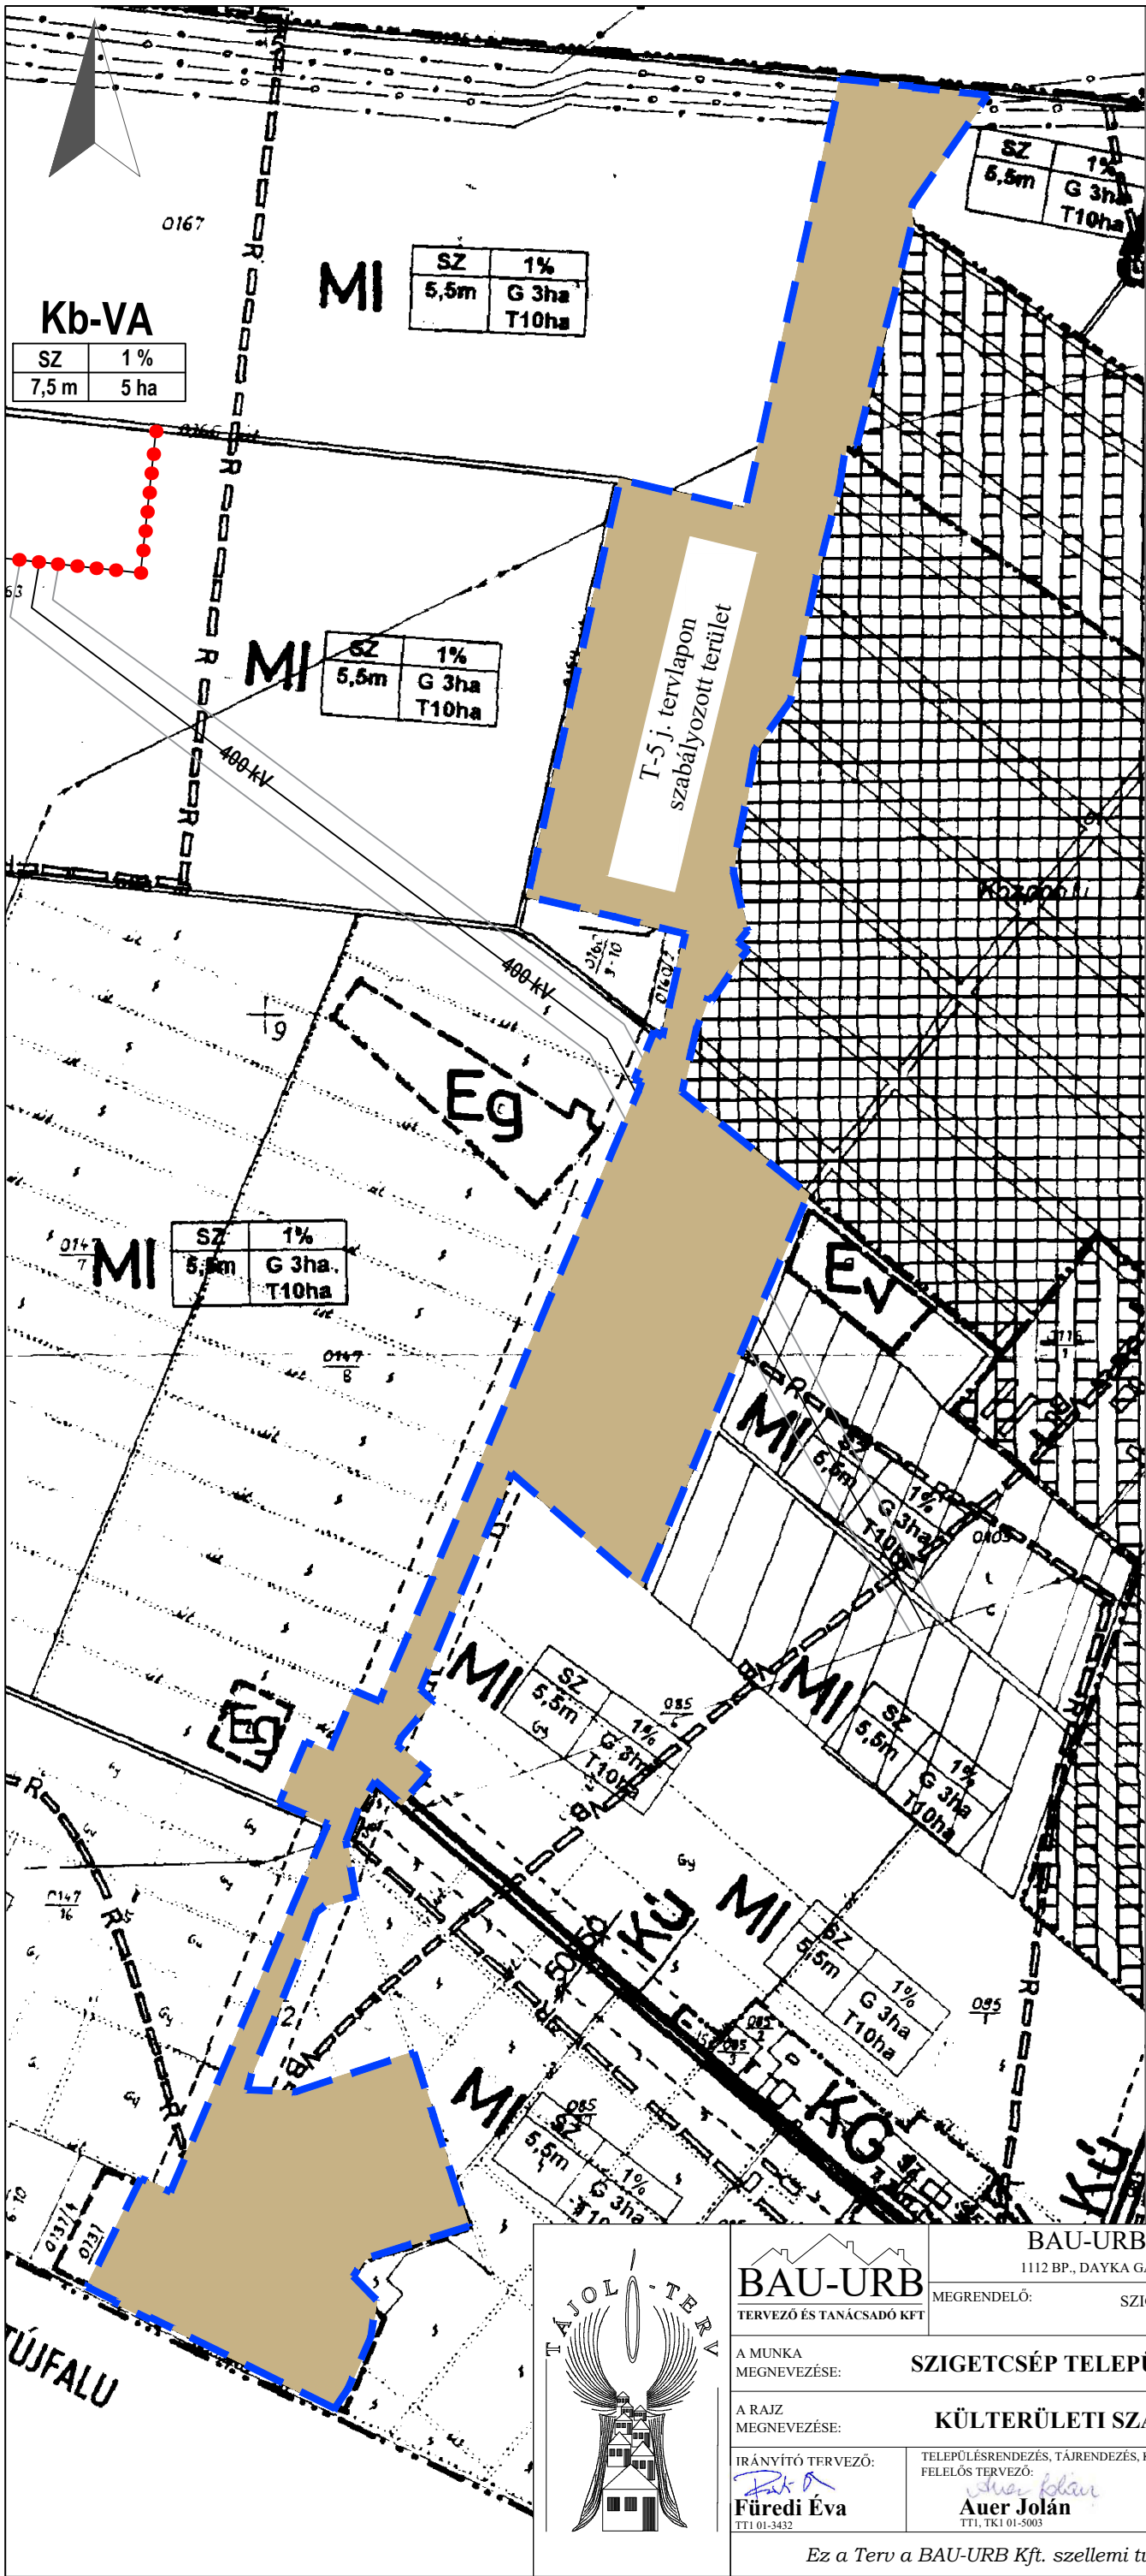




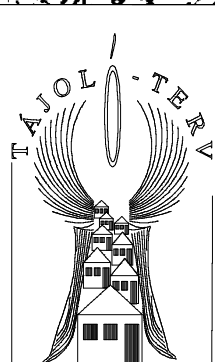
SZIGETCSÉP

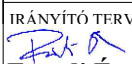
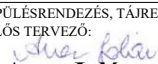
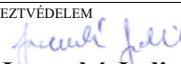
Településrendezési eszközeinek módosítása
Külterületi Szabályozási terv módosítása
(a H6 HÉV vonal szakaszára vonatkozóan)

M=1:10 000

- Tervezési terület határa
- T-5 Tervlapon szabályozott terület

Szigetcsép Község Önkormányzat Képviselő-testületének
.../2022. (...) sz. önkormányzati rendelet melléklete



 TERVEZŐ ÉS TANÁCSADÓ KFT	BAU-URB TERVEZŐ ÉS TANÁCSADÓ KFT 1112 BP., DAYKA GÁBOR UTCA 94. TEL./FAX: 319-36-44 EMAIL: bauurb@t-online.hu		RAJZSZÁM:
	MEGRENDELŐ: SZIGETCSÉP KÖZSÉG ÖNKORMÁNYZATA, KÉPVISELŐ - TESTÜLETE		T-3/mód/1
A MUNKA MEGNEVEZÉSE:	SZIGETCSÉP TELEPÜLÉSRENDEZÉSI ESZKÖZÖK MÓDOSÍTÁSA		KELT.: 2022. szeptember
A RAJZ MEGNEVEZÉSE:	KÜLTERÜLETI SZABÁLYOZÁSI TERV MÓDOSÍTÁSA		M.A.: M=1: 10000
IRÁNYÍTÓ TERVEZŐ:  Füredi Éva TTI 01-3432	TELEPÜLÉSRENDÉZÉS, TÁJRENDEZÉS, KÖRNYEZTVÉDELEM FELELŐS TERVEZŐ:  Auer Jolán TTI, TKI 01-5003	 Jaczenkó Judit TTI, TKI 01-5156	'Sigmond Katalin okl. tájépítész mérnök
		 Füredi Éva TTI 01-3432	
Ez a Terv a BAU-URB Kft. szellemi tulajdona, az ebben foglaltakat az 1999. évi LXXVI. tv. védi.			