


SZIGETCSÉP KÖZSÉG
TELEPÜLÉSRENDEZÉSI ESZKÖZEINEK MÓDOSÍTÁSA
0163/44 HRSZ-Ú TERÜLETÉRE VONATKOZÓAN
SZABÁLYOZÁSI TERV MÓDOSÍTÁSA

Jelkulcs

- Kb-Va** övezet, építési övezet jele
- övezet, építési övezet határa
- ← E400 → 400 kV-os villamosenergia átviteli hálózat
- x — x — x — 400 kV-os villamosenergia átviteli hálózat biztonsági övezete
- ← E120 → 132 kV-os villamosenergia átviteli hálózat
- • — 22 kV-os villamosenergia átviteli hálózat
- tervezett telekhatár
- módosítással érintett terület határa

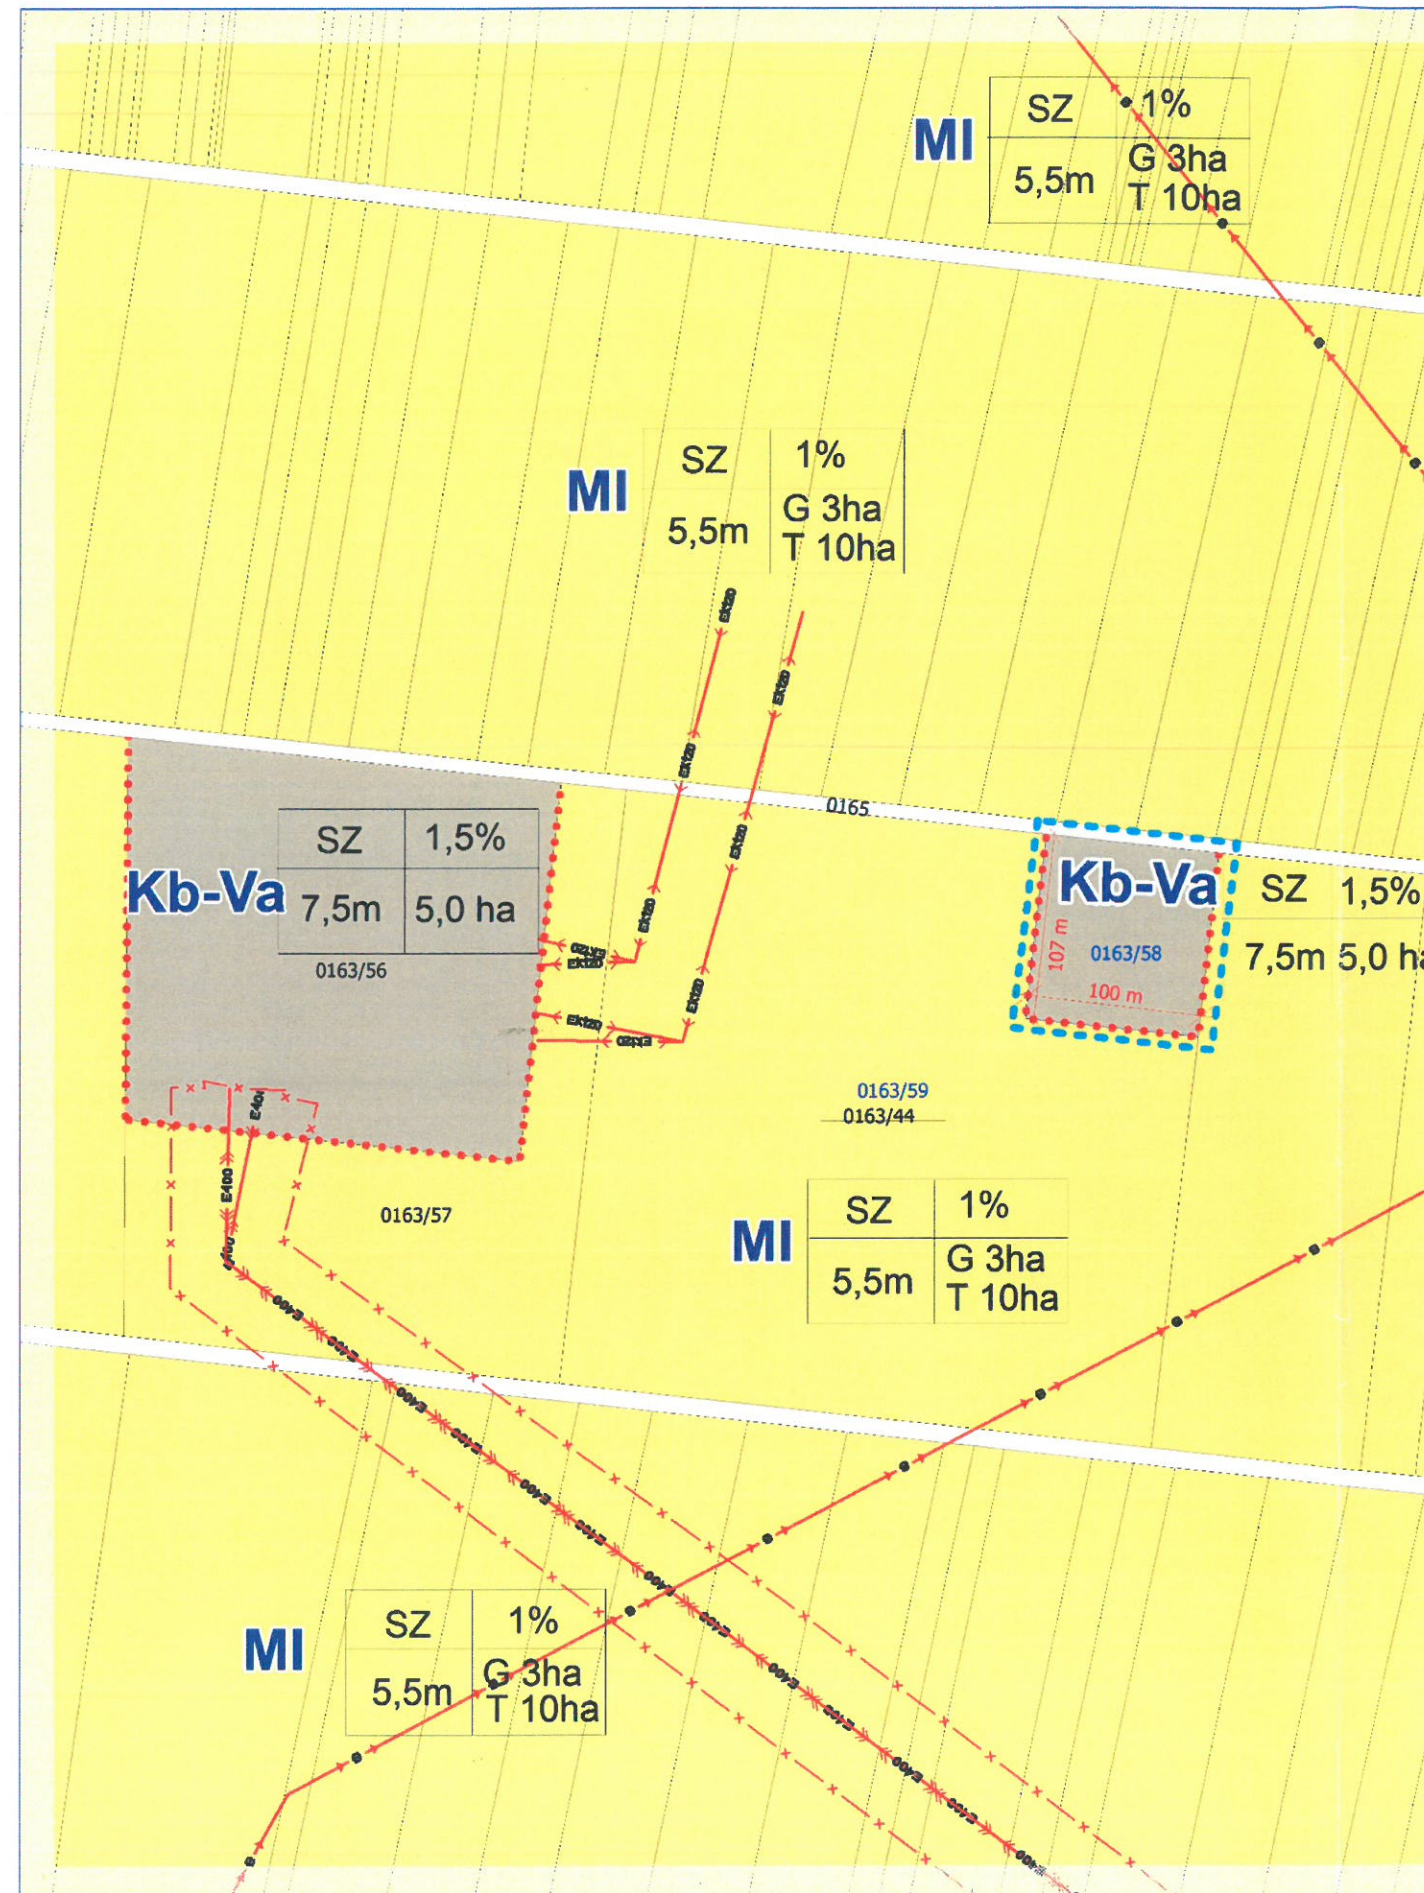

MEGBÍZÓ

SZIGETCSÉP KÖZSÉG ÖNKORMÁNYZAT

CIM:

SZIGETCSÉP KÖZSÉG
TELEPÜLÉSRENDEZÉSI ESZKÖZEINEK MÓDOSÍTÁSA
042/1-4 HRSZ-Ú TERÜLETÉRE VONATKOZÓAN

SZABÁLYOZÁSI TERV MÓDOSÍTÁSA

MÉRÉSKÉP:

M=1:4.000

TERVLEÍRÁS:

T-6/mod

DATUM:

2024. március hó

TERVEZŐ

Area Plan Kft.
1133 Budapest, Vág utca 9. 1. em.
Email: area.plan.hu@gmail.com, Tel: +36 70 205 5001

Plan
Area

TELEPÜLÉSTERVEZŐ:
Area Plan Kft.
Makkai Krisztina TT/01-4921

Károly Kertész