
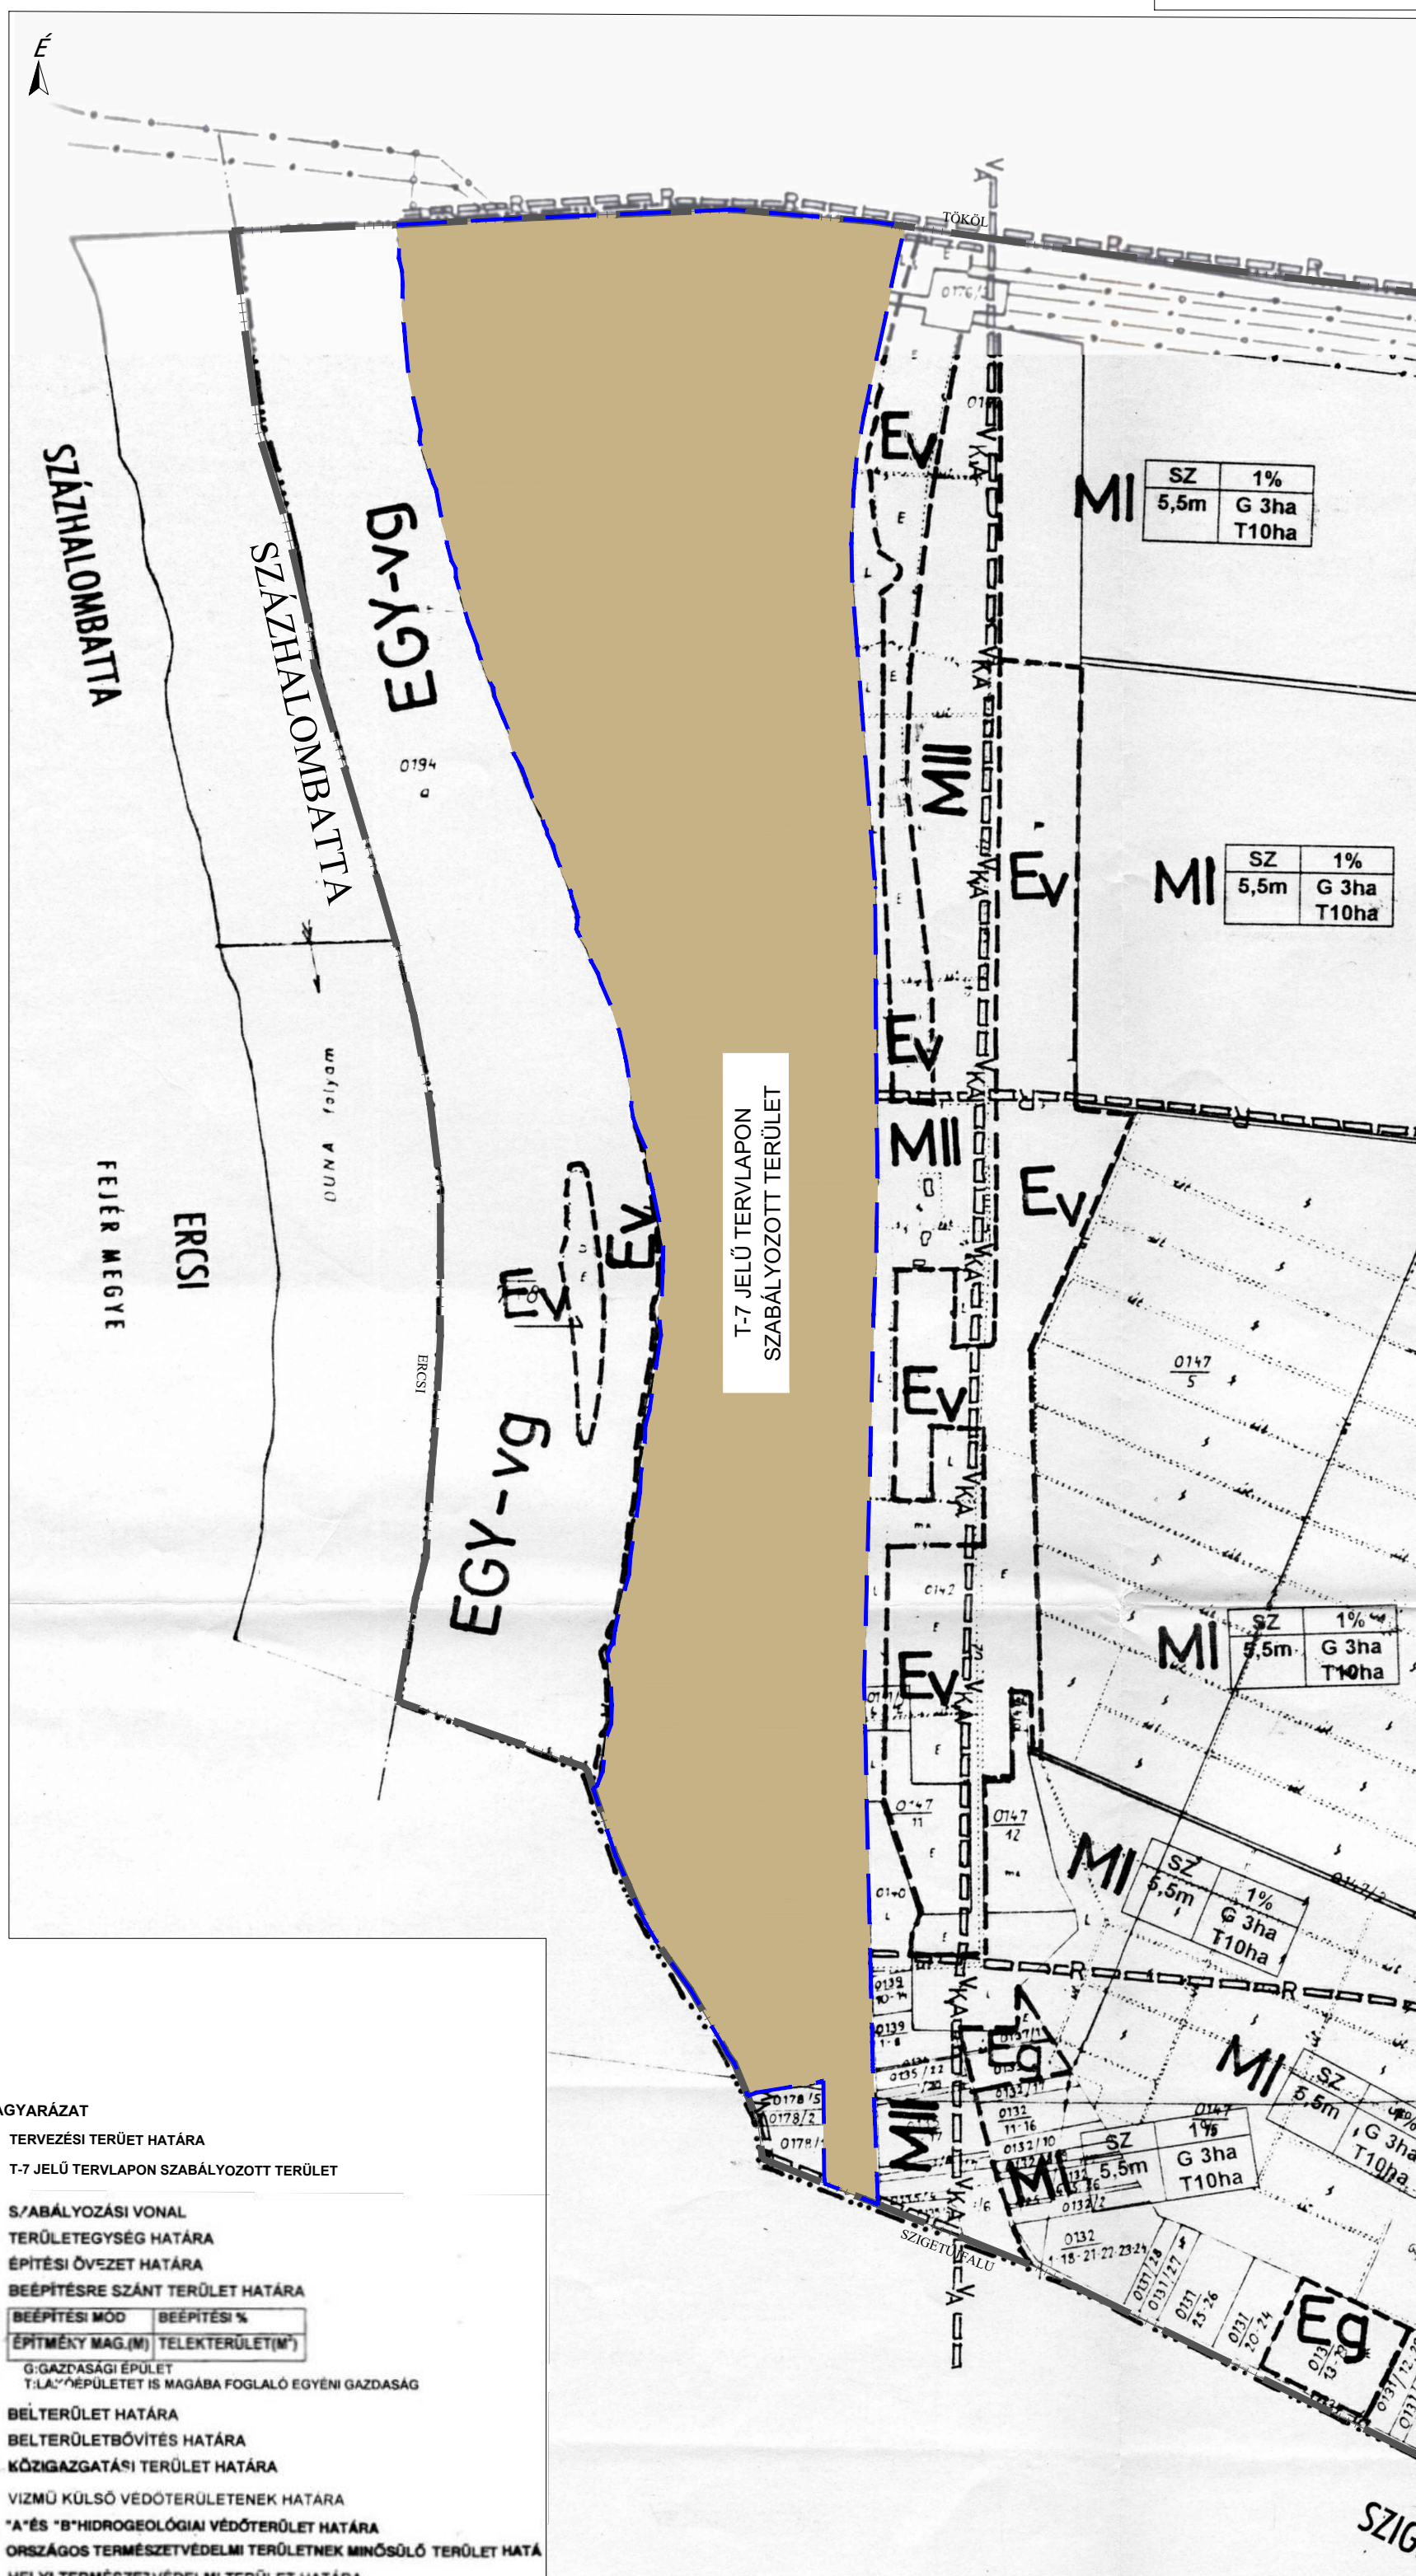


SZABÁLYOZÁSI TERV (KÜLTERÜLET) MÓDOSÍTÁSA

1:100 000

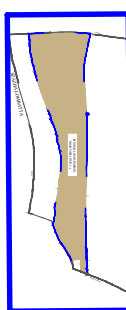

JELMAGYARÁZAT

- ■ TERVEZÉSI TERÜET HATÁRA
■ T-7 JELŰ TERVLAPON SZABÁLYOZOTT TERÜET


- S/ABÁLYOZÁSI VONAL
 - - - - - TERÜLETEGYSÉG HATÁRA
 ÉPÍTÉSI ÖVEZET HATÁRA
 - - - - - BEÉPÍTÉSRE SZÁNT TERÜLET HATÁRA

SZ	1%	BÉÉPÍTÉSI MÓD	BÉÉPÍTÉSI %
5,5m	G 3ha T 10ha	ÉPÍTMÉNY MAG.(M)	TELEKTERÜLET(M ²)

G:GAZDASÁGI ÉPÜLET
T:LAZÓÉPÜLETET IS MAGÁBA FOGLALÓ EGYÉNI GAZDASÁG

- BELTERÜLET HATÁRA
 BELTERÜLETBŐVÍTÉS HATÁRA
 KÖZIGAZGATÁSI TERÜLET HATÁRA
 VIZMŰ KÜLSŐ VÉDŐTERÜLETENEK HATÁRA
 "A" ÉS "B" HIDROGEOLÓGIAI VÉDŐTERÜLET HATÁRA
 ORSZÁGOS TERMÉSZETVÉDELMI TERÜLETNEK MINŐSÜLŐ TERÜLET HATÁRA
 HELYI TERMÉSZETVÉDELMI TERÜLET HATÁRA
 RÉGÉSZETILEG FREKVENCÁLT TERÜLET HATÁRA
 VÉDŐTÁVOLSÁG

- MEZŐGAZDASÁGI RENDELTETÉSŰ TERÜLET
 ÁLTALÁNOS MEZŐGAZDASÁGI TERÜLETEK ÖVEZETE
 KORLÁTOZOTT HASZNÁLATÚ MEZŐGAZDASÁGI
 TERÜLETEK ÖVEZETE
 ÜZEMI JELLEGŰ MEZŐGAZDASÁGI ÖVEZET
 KISVÁRT ÖVEZET
 ERDŐTERÜLET
 ELSŐDLEGESEN GAZDASÁGI RENDELTETÉSŰ ERDŐTERÜLET
 ELSŐDLEGESEN VÉDELMI RENDELTETÉSŰ ERDŐTERÜLET
 KÖZLEKEDÉSI TERÜLET
 ORSZÁGOS KÖZÚT
 HÉV
 EGYÉB RENDELTETÉSŰ TERÜLET
 VÍZGAZDÁLKODÁSI ÖVEZET
 GAZDASÁGI TERÜLET
 LAKÓTERÜLET

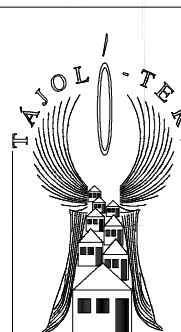

BAU-URB TERVEZŐ ÉS TANÁCSADÓ KFT 1112 BP., DAYKA GÁBOR UTCA 94. TEL./FAX: 319-36-44 EMAIL: bauurb@t-online.hu	
MEGRENDELŐ:	SZIGETCSÉP KÖZSÉG ÖNKORMÁNYZATA, KÉPVISELŐ - TESTÜLETE

RAJZSZÁM:
T-3/mód/2

A MUNKA MEGNEVEZÉSE: **SZIGETCSÉP TELEPÜLÉSRENDEZÉSI ESZKÖZÖK MÓDOSÍTÁSA**

KELT.:
2024. november

A RAJZ
MEGNEVEZÉSE: **SZABÁLYOZÁSI TERV (KÜLTERÜLET) MÓDOSÍTÁSA**

M.A.:	M=1: 10 000
-------	--------------------

IRÁNYÍTÓ TERVEZŐ:

Füredi Éva
TT1 01-3432

TERVEZŐ:
Rhorer Ádám
KI-1 01-31 57

TELEPÜLSRENDEZÉS,
FELELŐS TERVEZŐ:
Auer Jolán
Auer Jolán
TT1, TK1 01-5003

ENDEZÉS, KÖRNYEZTVÉDEL
 Jaczenkó Judit
 TT1, TK1 01-5156

'Sigmond Katalin
OKL. TÁJÉPÍTÉSZMÉRNÖK

ÜGYVEZETŐ:

Füredi Éva
TTI 01-3432

Ez a Terv a BAU-URB Kft. szellemi tulajdona, az ebben foglaltakat az 1999. évi LXXVI. tv. védi.