

Táhtótfalu Beltérület Szabályozási terv M=1:4 000

- Jelmagyarázat:**
- közigazgatási határ
 - beltérületi határ
 - tervezett beltérületi határ
 - beépítésre szánt terület határa

- A szabályozás alapelemei**
- szabályozási vonal
 - szabályozási szélesség
 - építési övezet, övezet határa
 - építési övezet, övezet jel
- A szabályozás másodlagos elemei**
- Építési letelek. Telekre vonatkozó szabályozási elemek
- javasolt telekhatár
 - kötelező megjelölés jel
 - telek be nem építendő része

- Egyéb szabályozási elemek**
- jelölt felszín parkoló határa
 - kötelező kiterjedés határa
 - gyalogút
 - kerékpárút

- Védővonal, korlátozás, kötelezettség**
- Országos (Nemzetközi) művi értékvédelem
- műemlék
 - műemlék környezet határa
 - régészeti lelőhely határa

- Helyi művi értékvédelem**
- helyi értékvédelmi terület határa
 - védett természeti határa

- Táj- és természetvédelem**
- Nemzetközi táj- és természetvédelem
- Natura 2000 terület határa
- Országos és helyi táj- és természetvédelem
- nemzeti park határa
 - fokozottan védett természetvédelmi terület határa
 - országos ökológiai hálózat - magterület határa
 - országos ökológiai hálózat - ökológiai folyosó határa
 - országos ökológiai hálózat - puffertérület határa

- Helyi táj- és természetvédelem**
- helyi jelentőségű természetvédelmi terület határa

- Egyéb korlátozó tényezők**
- vízbiztonsági hidrológiai "A" védőövezet határa
 - vízbiztonsági hidrológiai "B" védőövezet határa
 - vízbiztonsági belső védőövezet határa
 - vízbiztonsági külső védőövezet határa
 - vízvesztés elleni védőövezet határa
 - vízvesztés elleni védőövezet területe
 - felszín lefolyásos védőövezet határa
 - nagyvíz meder területének határa
 - termelő védőövezete
 - tervezett elkerülő út védőkörvonal
 - a terület beépítésének geometriai paramétereinek kötelező

- Egyéb sajátos jogviszonyok**
- elővásárlási joggal érintett terület határa
 - beépítési kötelezettséggel érintett terület határa / területe

- Egyéb látható elemek**
- felhívandó terület
 - az árnyékvízcsatornák szabványos elhelyezését
 - Duna folyóvíz

2014. évi 11. sz. önkormányzati rendelettel módosított

11/01-0072

11/01-0088

11/01-0100

11/01-0102

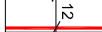

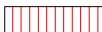







TAHITÓTFALU KÖZSÉG 1393/3 HELYRAJZI SZÁMÚ TELEK TERÜLETÉRE VONATKOZÓ SZABÁLYOZÁSI TEVÉNEK MÓDOSÍTÁSA (FEDVÉNYTERV)

SZT/2016 M

M=1:2 000

Tahitótfalu község
..../2016(.....) számú KT rendeletének
1.számú melléklete

JELMAGYARÁZAT


-  Tervezési terület határa
- A SZABÁLYOZÁS ALAPELEMEI**
-  Szabályozási vonal
-  Övezethatár
-  Szabályozási szélesség
-  Övezet jele
- A SZABÁLYOZÁS MÁSODLAGOS ELEMEI**
-  Épület elhelyezésére szánt terület
- EGYÉB SZABÁLYOZÁSI ELEMEL**
-  Kerékpár és gyalogos út nyomvonala
-  Megtartandó fasor
- VÉDELEM, KORLÁTOZOTTSÁG, KÖTELEZETTSÉG**
- NEMZETKÖZI TÁJ ÉS TERMÉSZTVÉDELEM**
-  Natura 2000 terület határa
- ORSZÁGOS ÉS TÉRSÉGI TÁJ ÉS TERMÉSZTVÉDELEM**
-  Országos ökológiai hálózat - pufferterület
- EGYÉB KORLÁTOZÓ TÉNYEZŐK**
-  Hidrogeológiai védőidom "A" védőterüle határa
-  Vízbázis külső védőterület határa
-  Vízbázis belső védőterület határa



MEGBÍZÓ:
TAHITÓTFALU KÖZSÉG ÖNKORMÁNYZATA

TERVEZŐ:

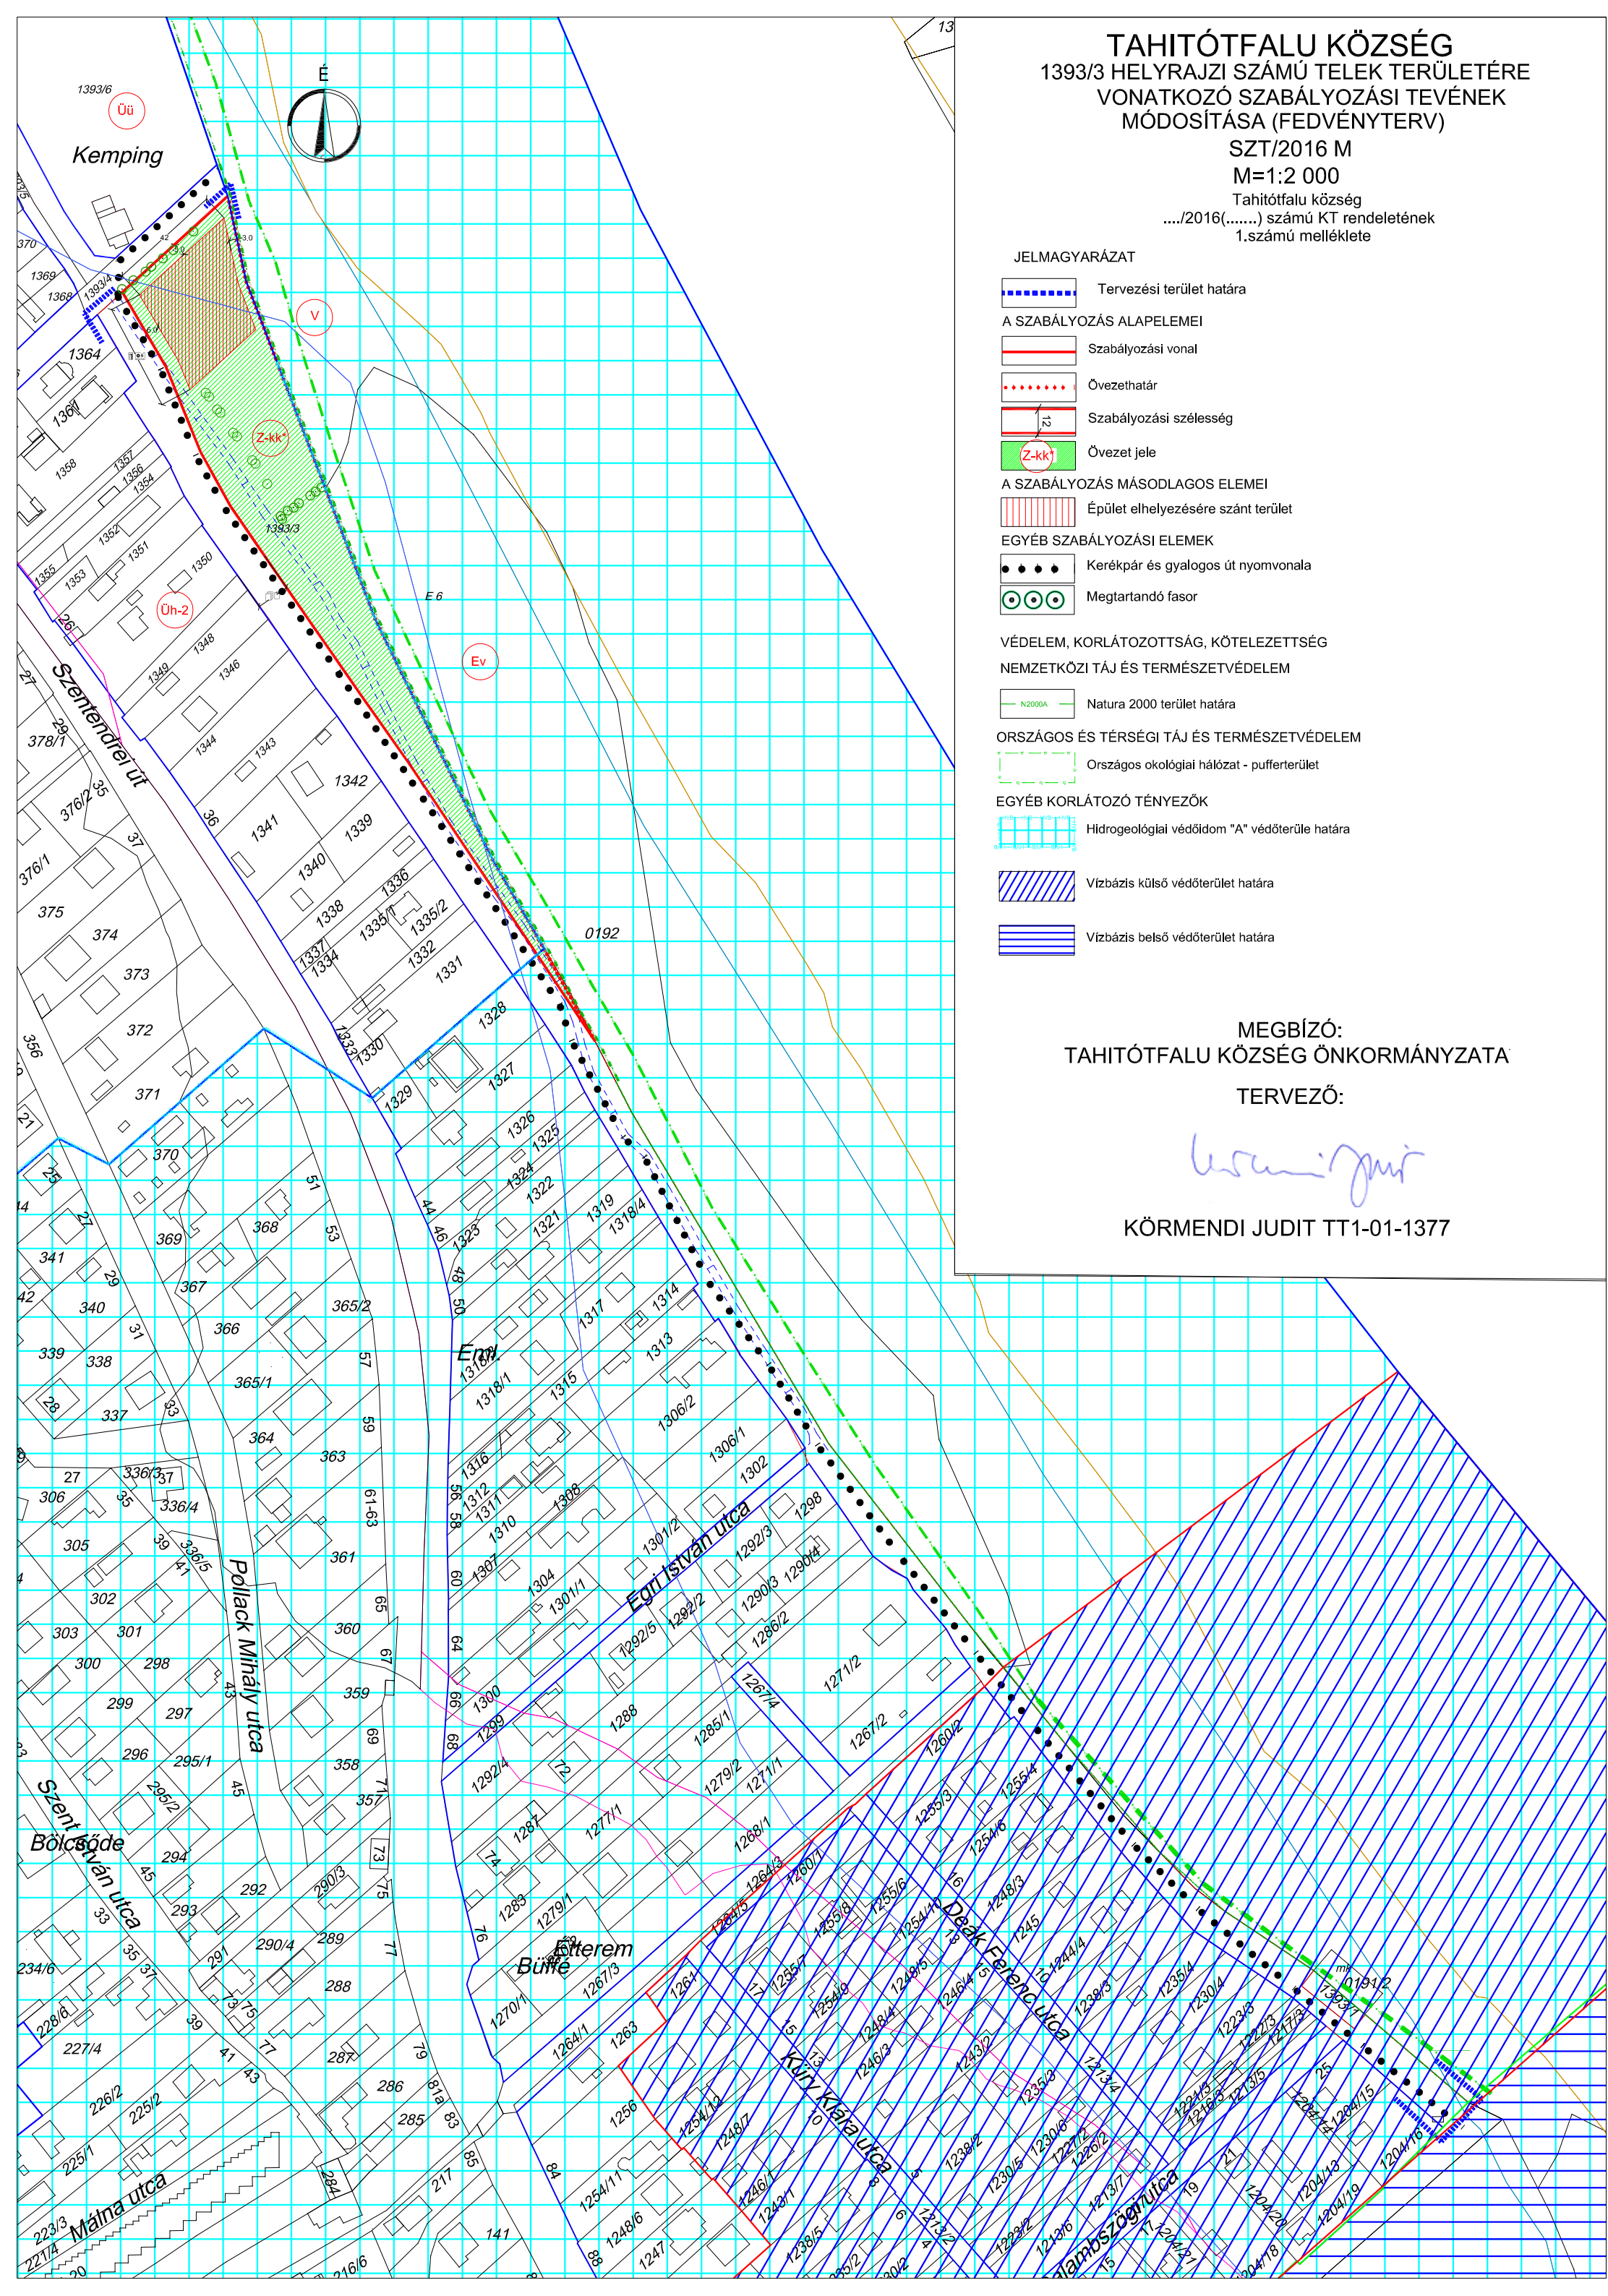

KÖRMENDI JUDIT TT1-01-1377




A módosítás területi hatályának határa:  
Készült az állami alapadatok felhasználásával.

Jelmagyarázat a módosítással érintett területekhez:

A szabályozás alapelemei




szabályozási vonal

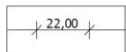

szabályozási szélesség




építési övezet, övezet határa

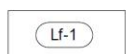


építési övezet, övezet jele

A szabályozás másodlagos elemei

Építési telekre, Telekre vonatkozó szabályozási elemek

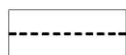

javasolt telekhatár

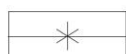

kötelező megszüntető jel




telek be nem építhető része




helyi értékvédelmi terület határa

Módosítás az orvosi rendelő tömbjében

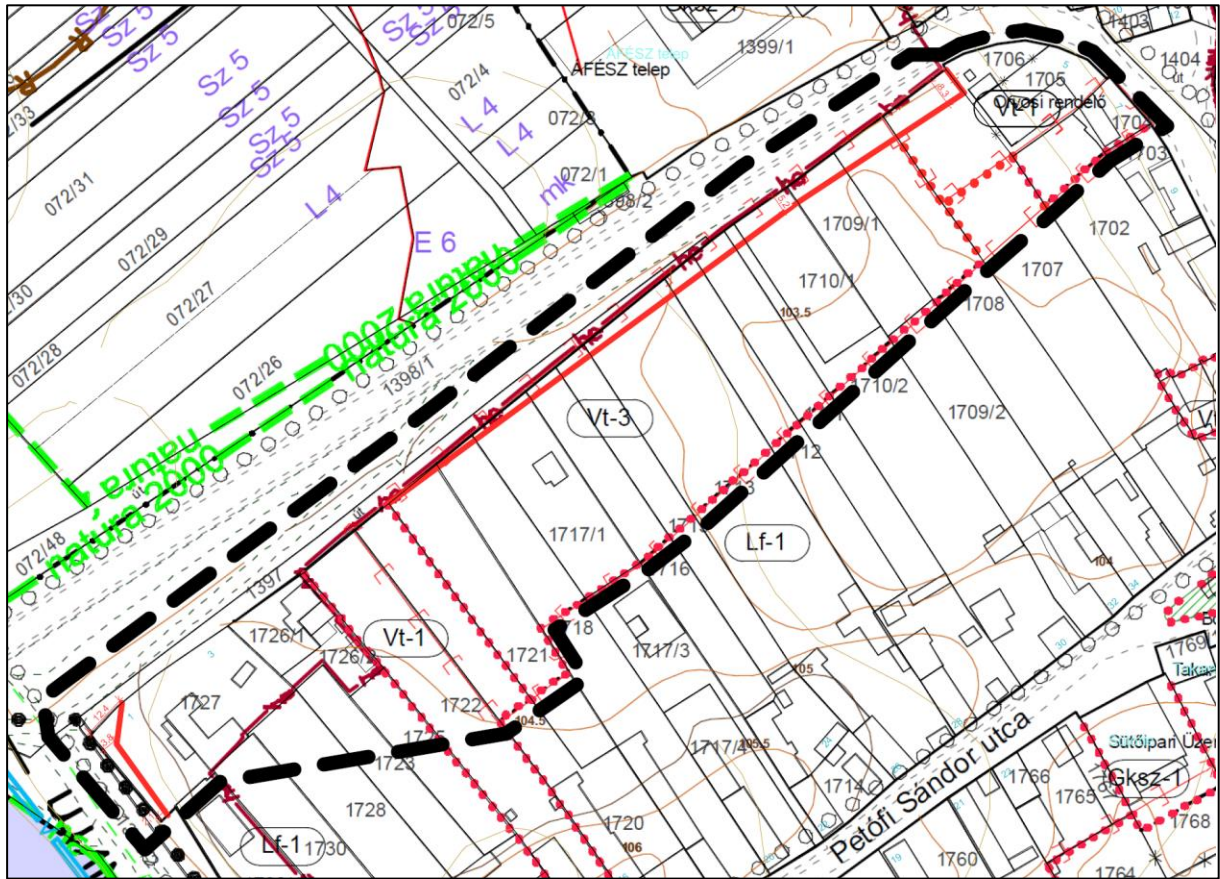


Módosítás a Tamási Áron utca környékén

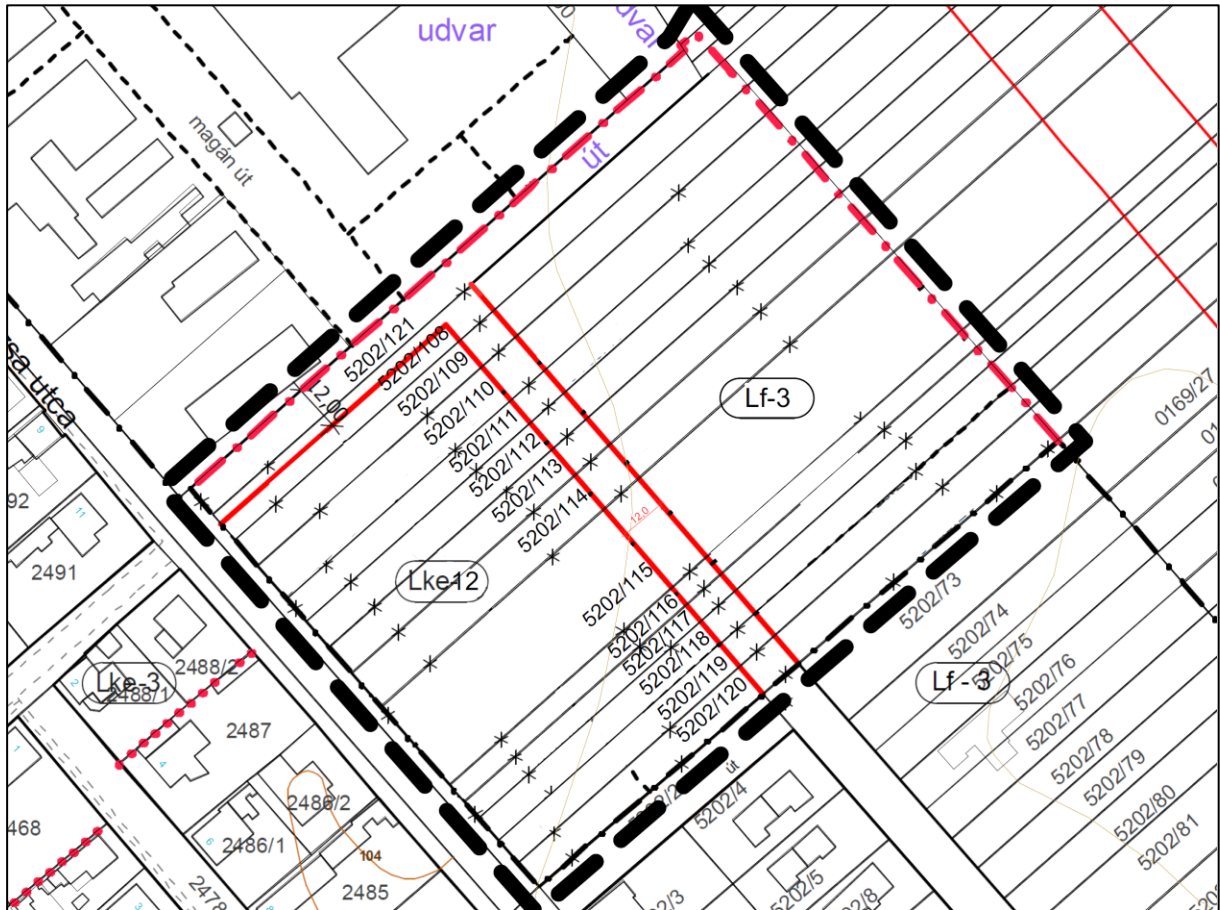

Tahitótfalu Község Helyi Építési Szabályzatról szóló
7/2014. (X.02.) önkormányzati rendelet
1. mellékletét képező Belterület szabályozási tervének módosítása

1./2026.(I.30...) Önk. rendelet 1. melléklete
SZT/M4-2026 jelű tervlap

A módosítás területi hatályának határa: -----

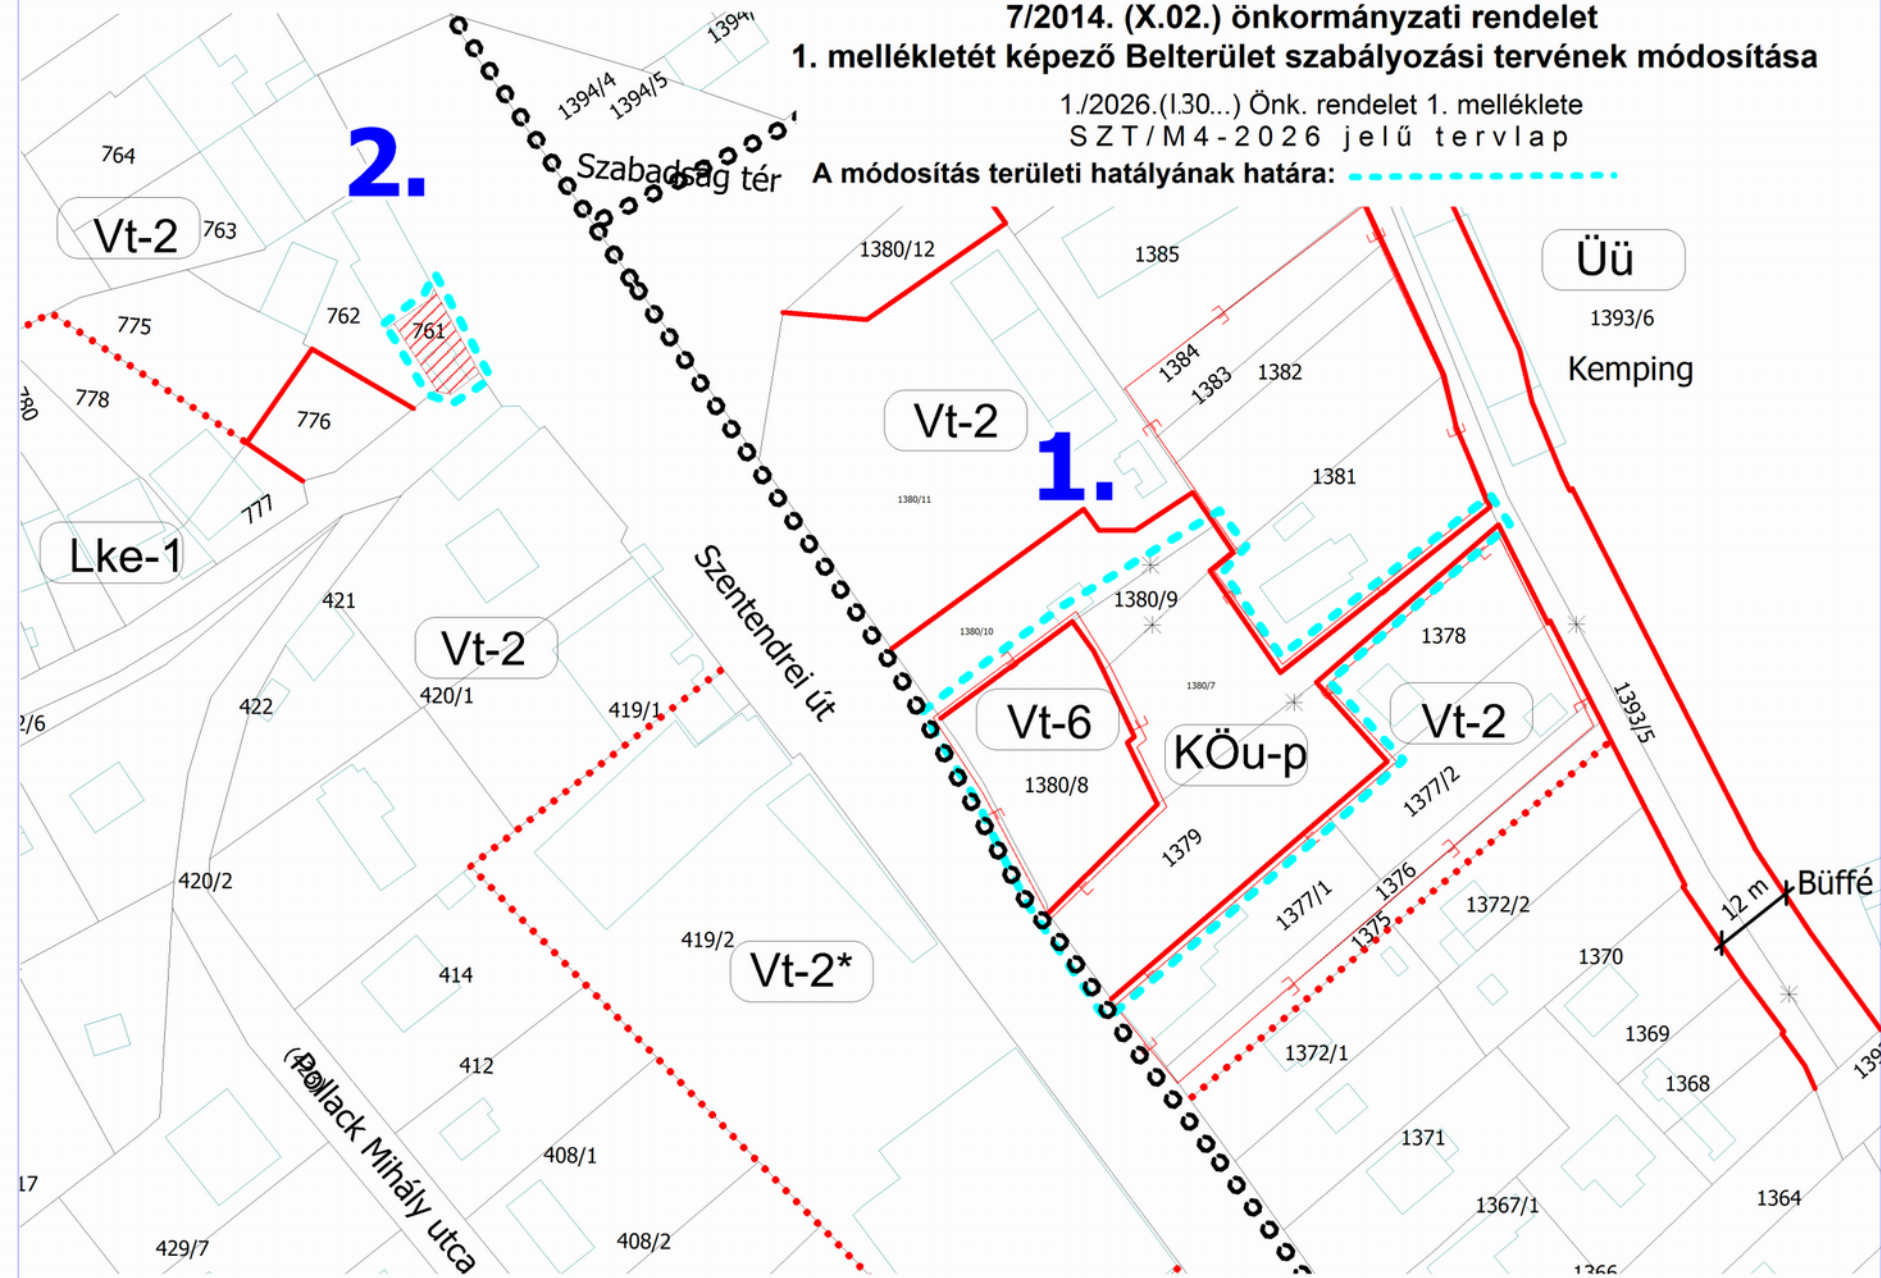

JELMAGYARÁZAT

- szabályozási vonal
- 12 m szabályozási szélesség
- övezet, építési övezet határa
- Vt-6 övezet, építési övezet azonosítója
- ▨ építési hely területe
- * megszüntető jel
- E— elővásárlási joggal érintett terület határa
- o o o o o kerékpárút

MEGBÍZÓ

TAHITÓTFALU KÖZSÉG ÖNKORMÁNYZAT
2021, Tahitótfalu, Kossuth u.4.

TERVLAP CÍME A HÉSZ 1. melléklet SZT belterületi
szelvényének módosítása
a 3314 hrsz-ú területet érintően

TERVLAP JELE: SZT-M4-2025

MÉRETARÁNY: M=1:1.000

DÁTUM: 2025. október hó

TERVEZŐ

Area Plan Kft.

1133 BUDAPEST,
VÁG U. 9. 1.em. 2.

Tel.: +36 70 205 5001
E-mail: area.plan.hu@gmail.com

PROJEKT VEZETŐ:

MAKKAI KRISZTINA


TELEPÜLÉSTERVEZŐ:

MAKKAI KRISZTINA
TT/ 01-4921

Készült az állami alapadatok felhasználásával.

Tahitótfalu Község Helyi Építési Szabályzatról szóló
7/2014. (X.02.) önkormányzati rendelet módosításáról szóló
1./2026. (I.30) önkormányzati rendelet 1. melléklete,

Hitelesítés:

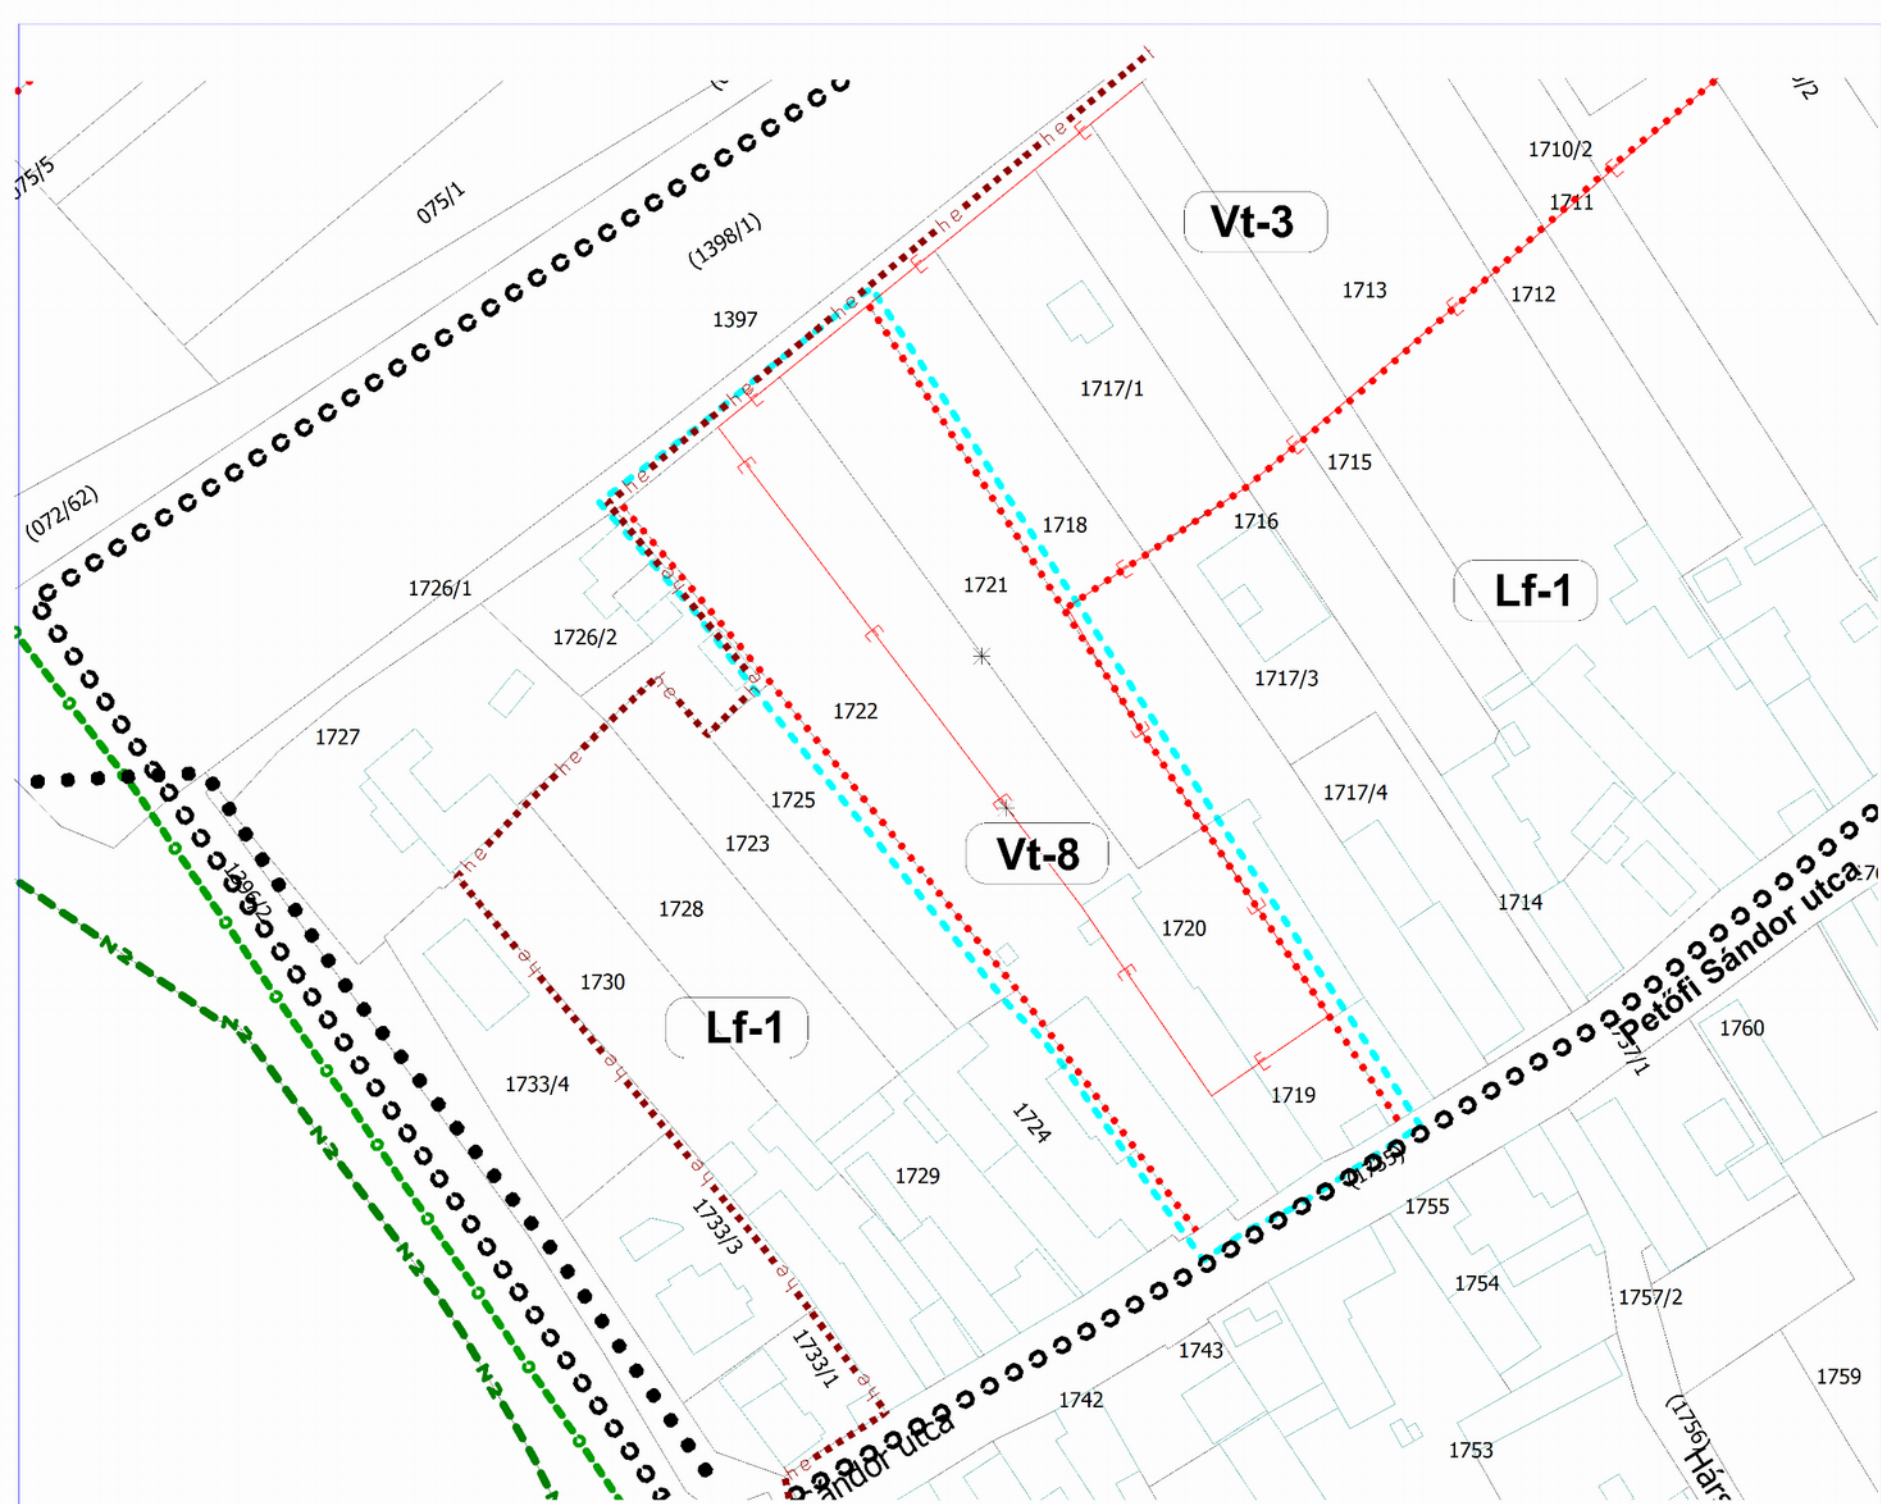

JELMAGYARÁZAT

-  övezet, építési övezet határa
-  Vt-8
övezet, építési övezet azonosítója
-  országos ökológiai hálózat határa
-  Natura 2000 terület határa
-  helyi védett terület határa
-  megszüntető jel
-  elővásárlási joggal érintett terület határa
-  kerékpárút
-  kerékpárút

-  módosítással érintett terület határa

Tahitótfalu Község Helyi Építési Szabályzatról szóló 7/2014. (X.02.) önkormányzati rendelet módosításáról szóló .../2026. (...) önkormányzati rendelet 1. melléklete,

Hitelesítés:

MEGBÍZÓ

TAHITÓTFALU KÖZSÉG ÖNKORMÁNYZAT
2021, Tahitótfalu, Kossuth u.4.

TERVEZŐ

Area Plan Kft.

1133 BUDAPEST,
VÁG U. 9. 1.em. 2.

Tel.: +36 70 205 5001

E-mail: area.plan.hu@gmail.com

TERVLAP CÍME

A HÉSZ 1. melléklet SZT belterületi szelvényének módosítása a 1719-1721 hrsz-ú területet érintően

PROJEKT VEZETŐ:

MAKKAI KRISZTINA

TERVLAP JELE:

SZT-M5-2026

TELEPÜLÉSTERVEZŐ:

MAKKAI KRISZTINA
TT/01-4921

MÉRETARÁNY:

M=1:1.000

DÁTUM:

2026. január hó

Készült az állami alapadatok felhasználásával.