

Szigetszentmiklós

Budapest 510


Dunaharaszti

Budapest B

TAKSONY

településrendezési eszközök

VÍZBÁZISOK KORLÁTOZÓ ELEMEI

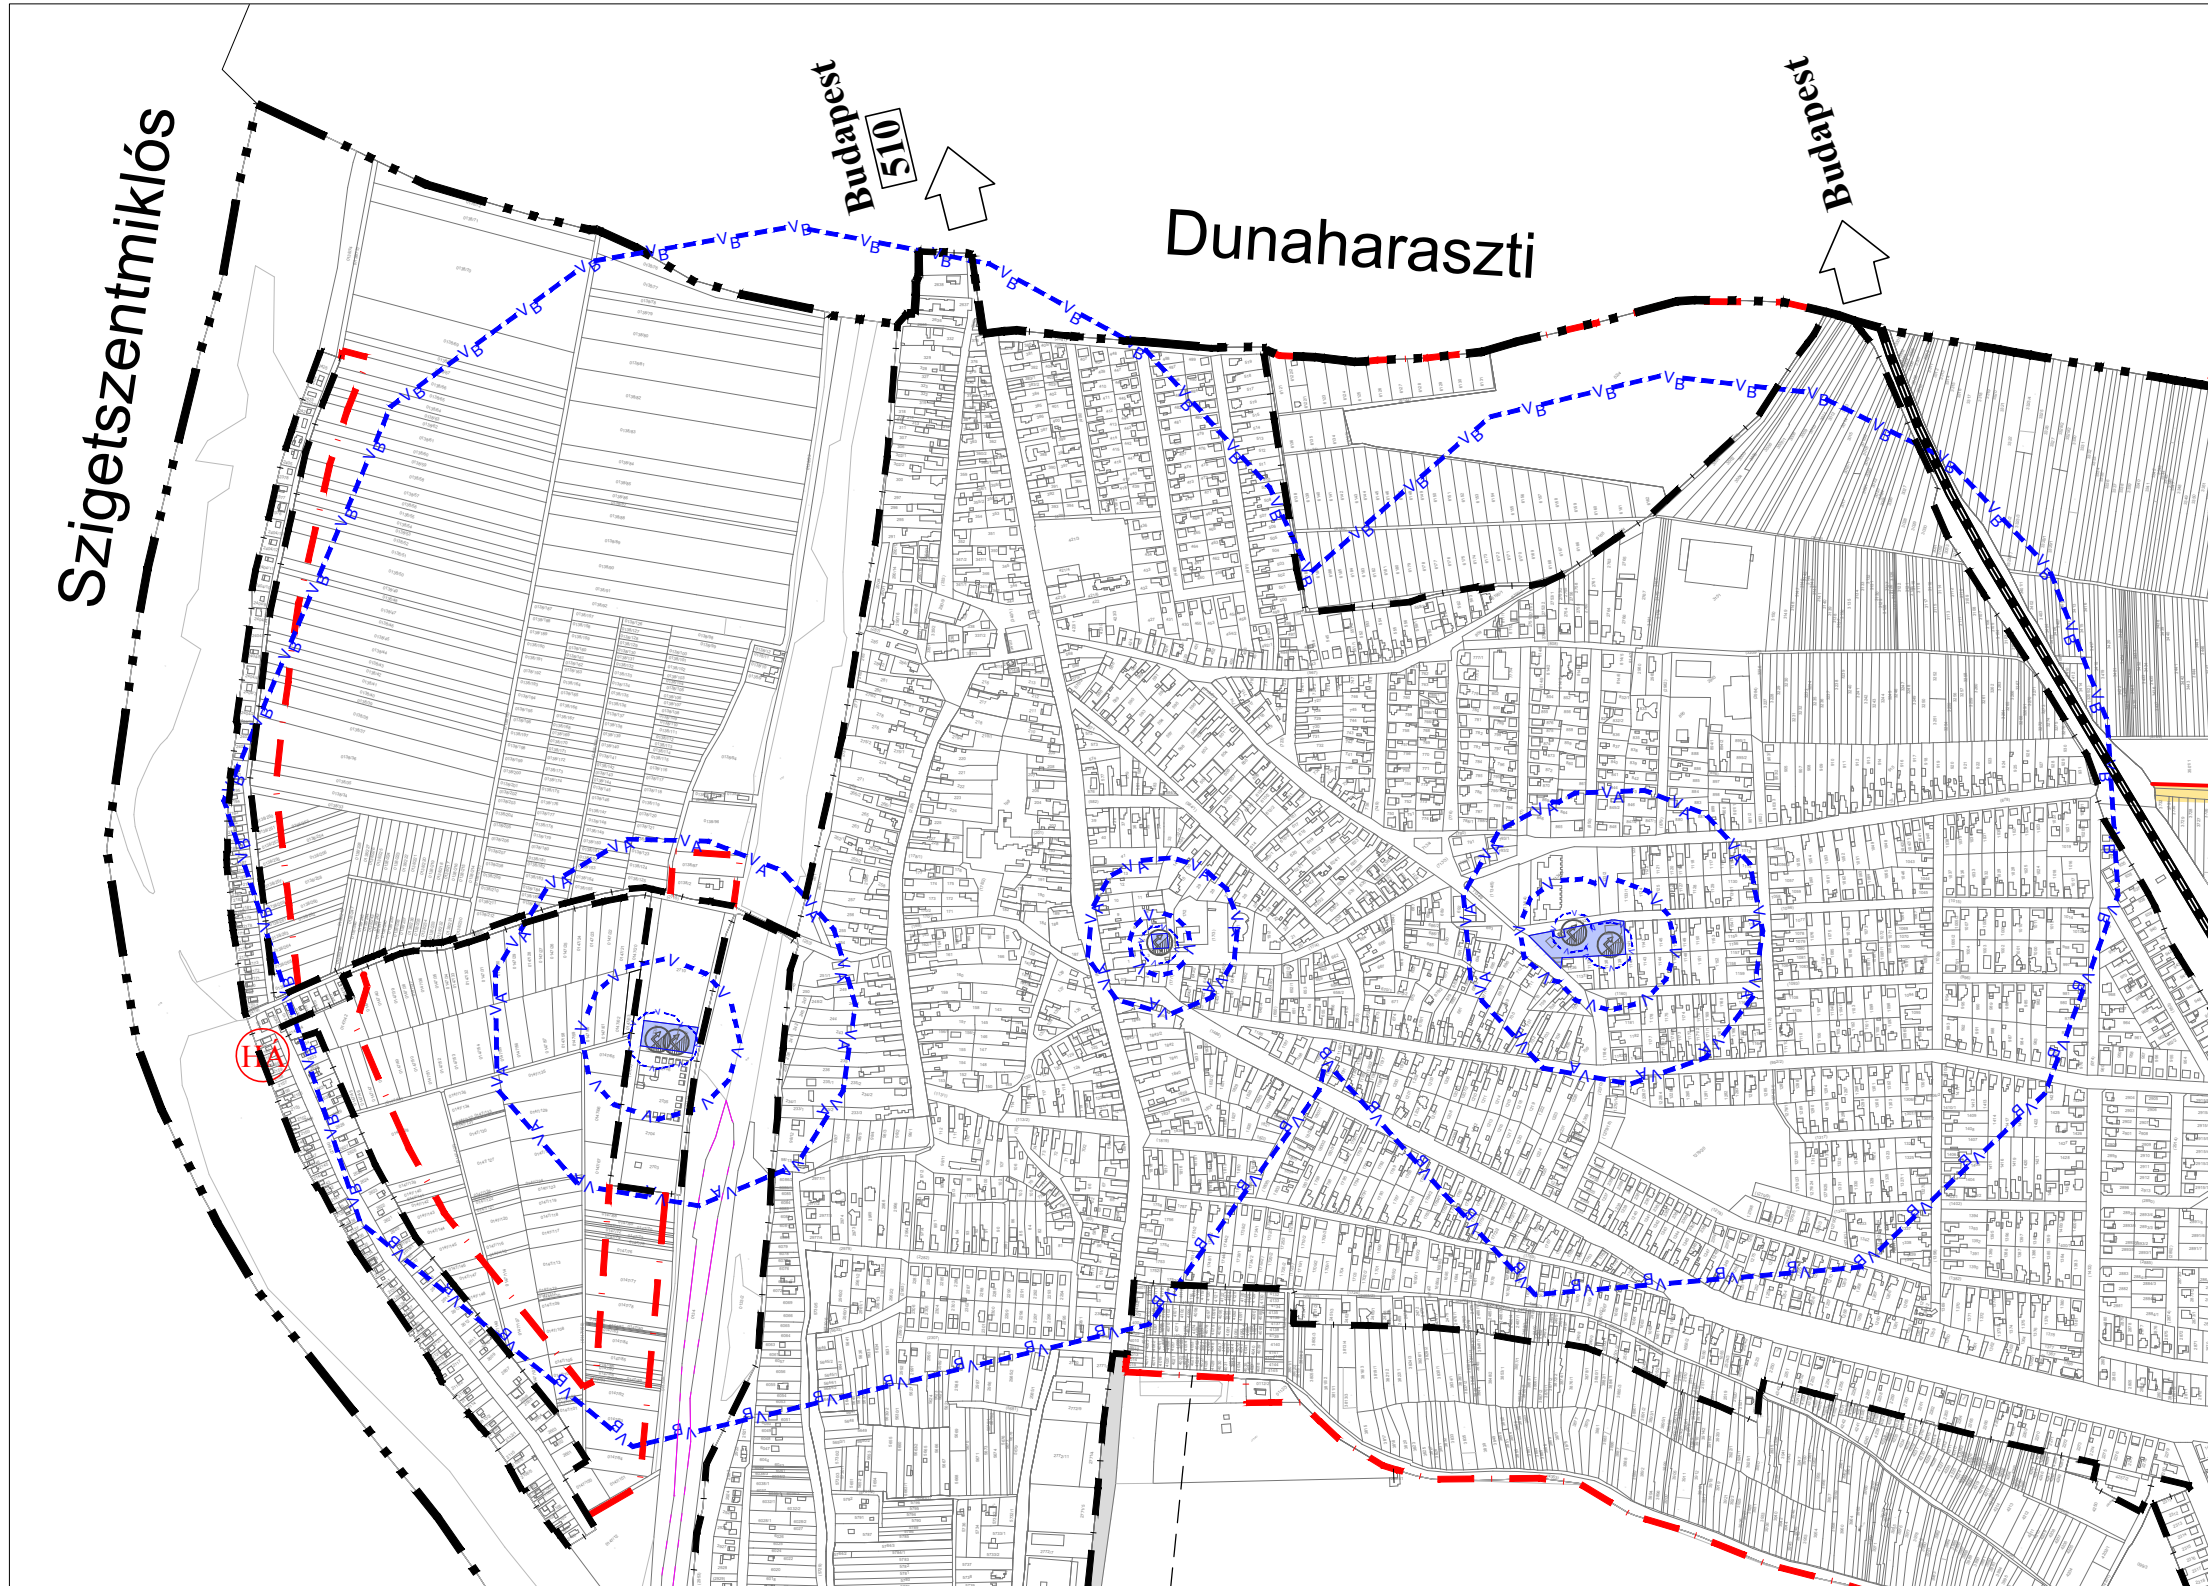


ALAPTÉRKÉPI ELEMEK

- közigazgatási terület határa
- belterület határa
- tervezett belterület határa

Vízbázisok felszín alatti védőidomai és védőterülete

- vízbázis belső védőterülete
- vízbázis belső védőidom határa
- vízbázis külső védőidom határa
- vízbázis hidrogeológiai "A" védőidom határa
- vízbázis hidrogeológiai "B" védőidom határa

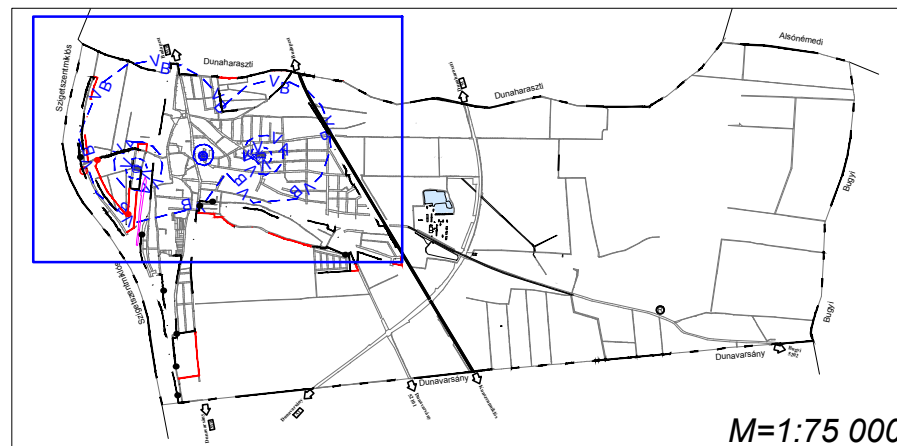

(4) függelék a .../2021. (...) önkormányzati rendelethez

<p>TÁJOLÓ-TERV KFT. 1074 Budapest, Rottenbiller u. 24. e-mail: tajoloterv.kft@upcmail.hu</p>	<p>BAU-URB TERVEZŐ ÉS TANÁCSADÓ KFT.</p>	<p>BAU-URB TERVEZŐ ÉS TANÁCSADÓ KFT 1112 BP., DAYKA GÁBOR UTCA 94. TEL./FAX: 319-36-44 EMAIL: bauurb@t-online.hu</p>	
	<p>MEGRENDELŐ:</p> <p style="text-align: center;">TAKSONY NAGYKÖZSÉGI ÖNKORMÁNYZAT, KÉPVISELŐ - TESTÜLETE</p>	<p>A MUNKA MEGNEVEZÉSE:</p> <p style="text-align: center;">TAKSONY TELEPÜLÉSRENDEZÉSI ESZKÖZÖK</p>	<p>KELT:</p> <p style="text-align: center;">2021. november</p>
<p>A RAJZ MEGNEVEZÉSE:</p> <p style="text-align: center;">TÉSZ (4) FÜGGELÉKE VÍZBÁZISOK KORLÁTOZÓ ELEMEI</p>	<p>TELEPÜLÉSRENDEZÉS, TÁJRENDEZÉS, KÖRNYEZTVÉDELMELEL</p> <p>FELELŐS TERVEZŐ:</p> <p>Auer Jolán TTI, TK1 01-5003</p> <p>Jaczenkó Judit TTI, TK1 01-5156</p>	<p>M.A.:</p> <p style="text-align: center;">M=1:10 000</p>	<p>TERVEZŐ:</p> <p style="text-align: center;">'Sigmond Katalin</p>
<p>ÜGYVEZETŐ:</p> <p style="text-align: center;">Füredi Éva</p>	<p>TERVEZŐ:</p> <p style="text-align: center;">'Sigmond Katalin</p>	<p>ÜGYVEZETŐ:</p> <p style="text-align: center;">Füredi Éva</p>	