

Szigetszentmiklós

Budapest
510


Dunaharaszti

Budapest

TAKSONY

településrendezési eszközök

VÍZBÁZISOK KORLÁTOZÓ ELEMEI

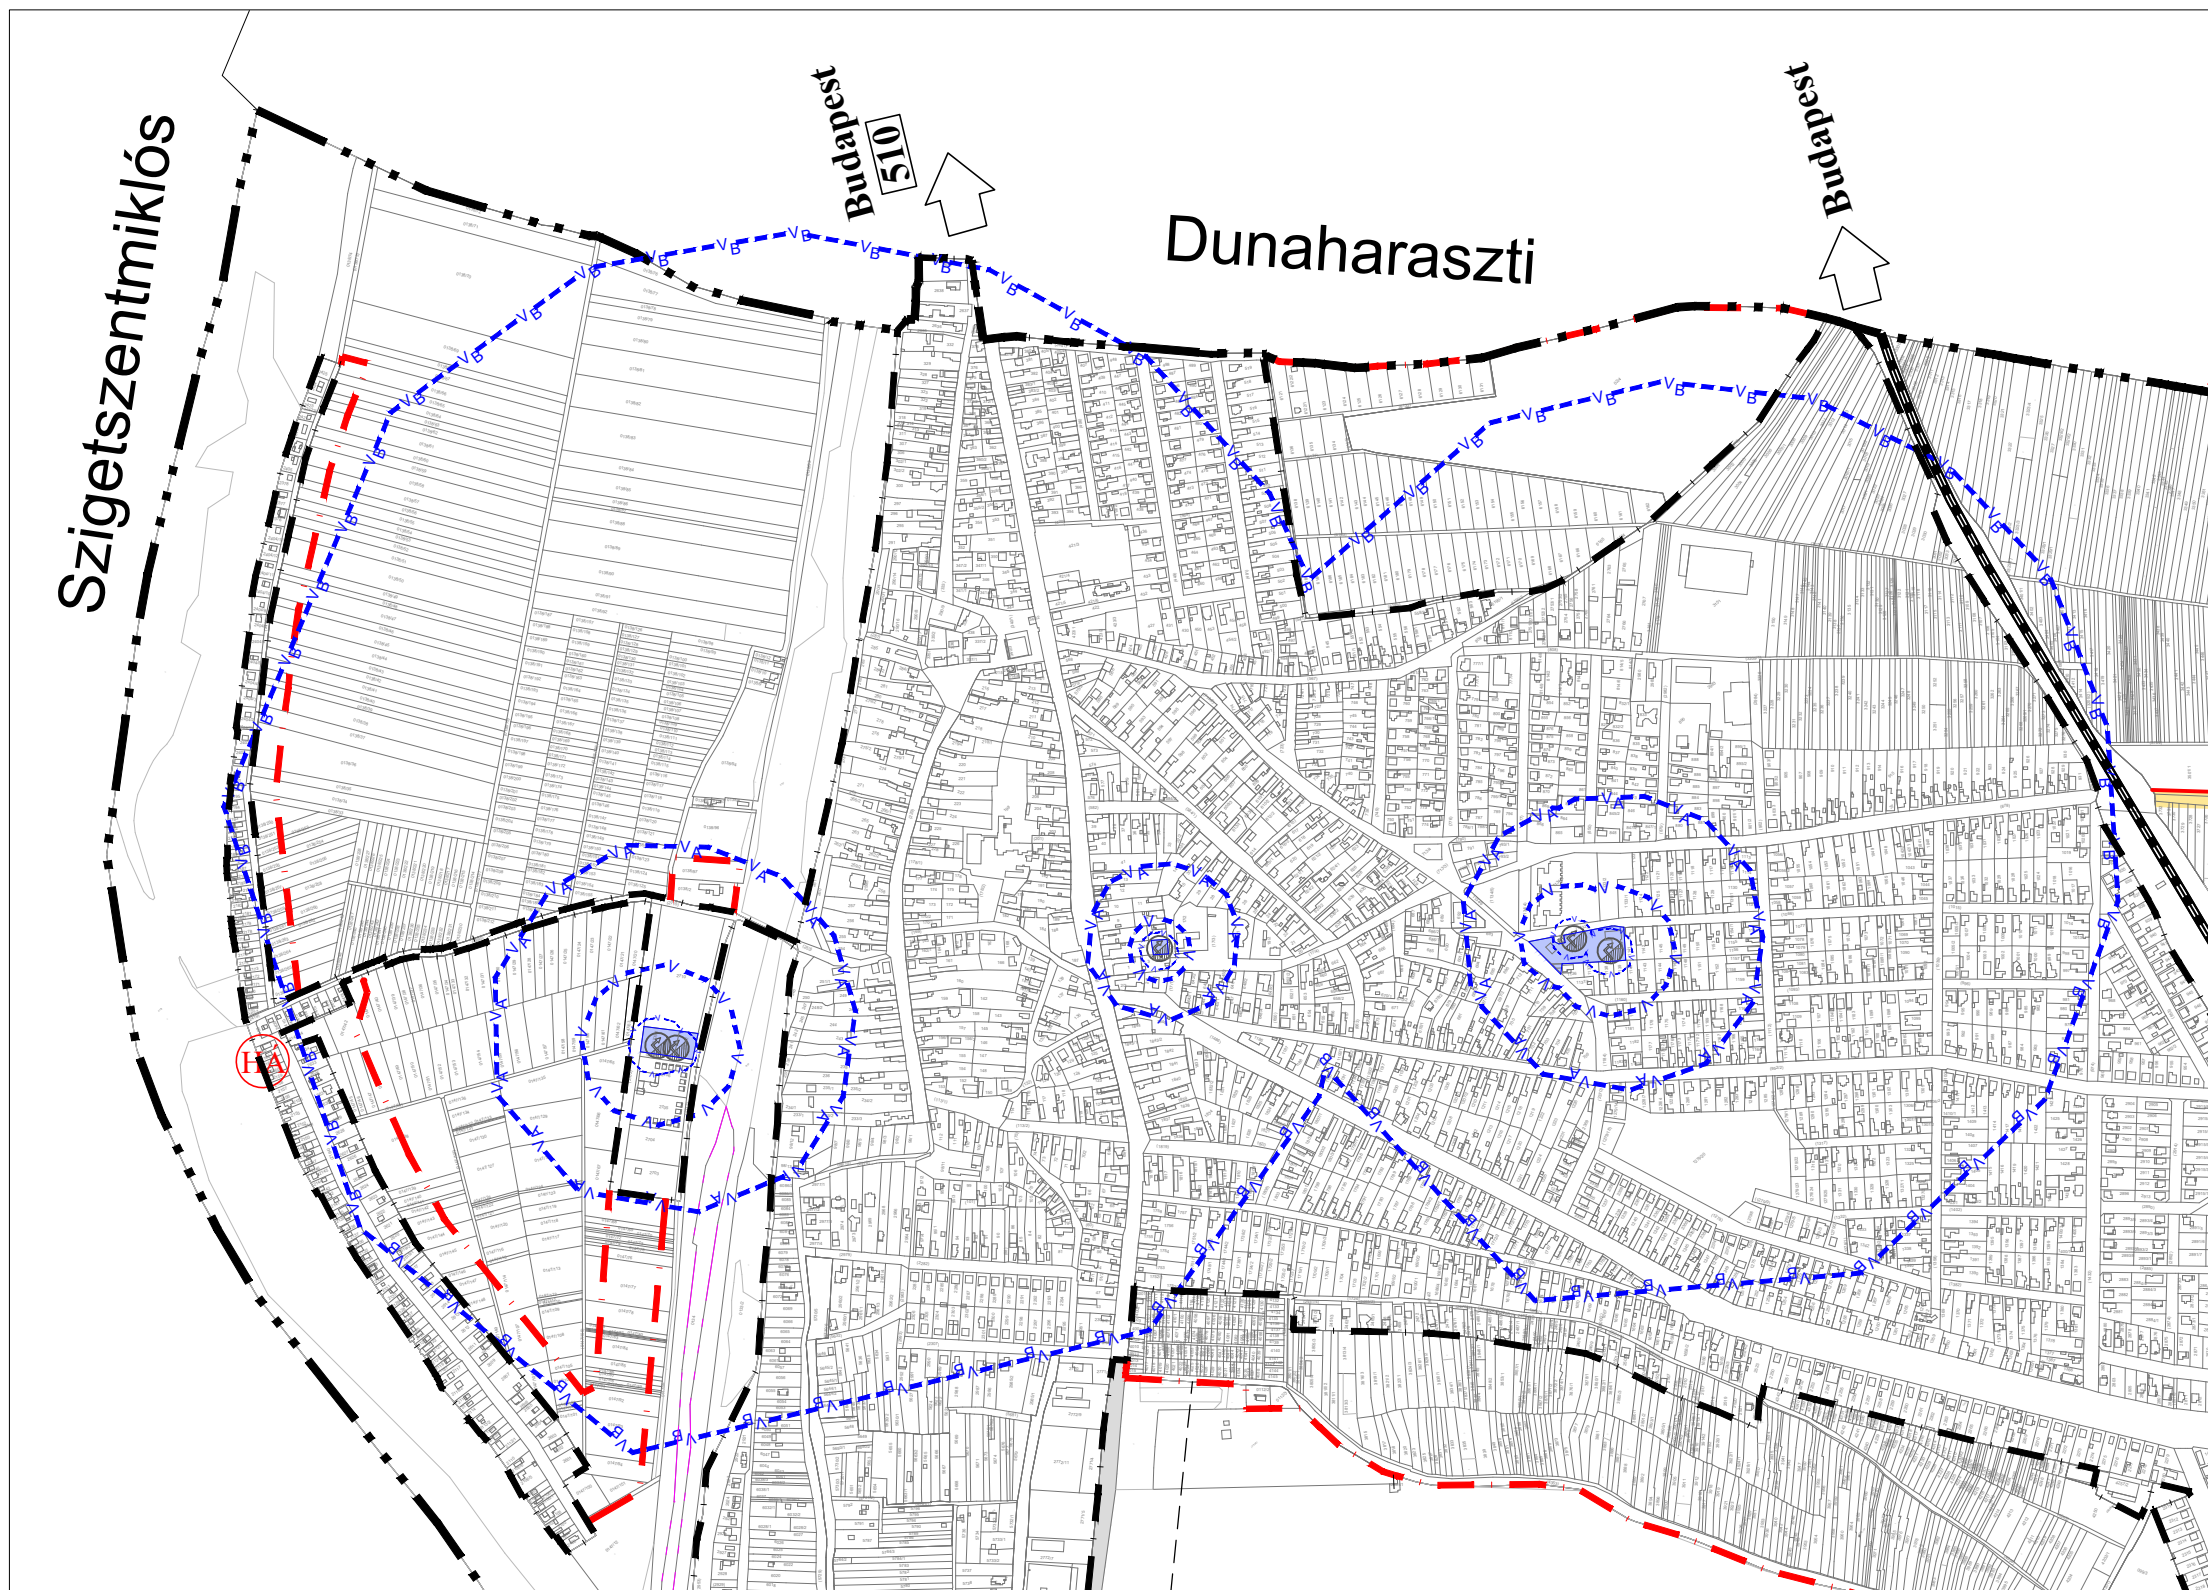


ALAPTÉRKÉPI ELEMEK

- közigazgatási terület határa
- belterület határa
- tervezett belterület határa

Vízbázisok felszín alatti védőidomai és védőterülete

- vízbázis belső védőterülete
- vízbázis belső védőidom határa
- vízbázis külső védőidom határa
- vízbázis hidrogeológiai "A" védőidom határa
- vízbázis hidrogeológiai "B" védőidom határa

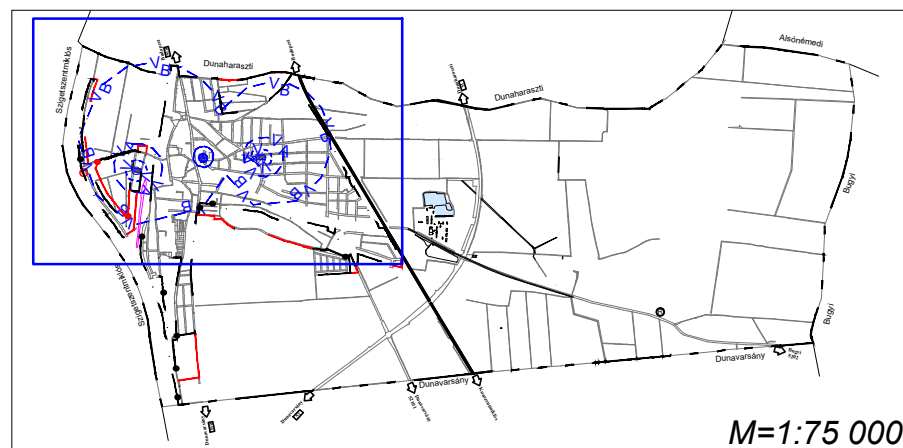

7. melléklet a 14/2022. (VII. 08.) önkormányzati rendelethez

| | | | |
|---|--|--|---------------------------|
| <p>TÁJOLÓ-TERV KFT. 1074 Budapest, Rottenbiller u. 24. e-mail: tajoloterv.kft@upcmail.hu</p> | <p>BAU-URB TERVEZŐ ÉS TANÁCSADÓ KFT.</p> | <p>BAU-URB TERVEZŐ ÉS TANÁCSADÓ KFT 1112 BP., DAYKA GÁBOR UTCA 94. TEL./FAX: 319-36-44 EMAIL: bauurb@t-online.hu</p> | |
| | <p>MEGRENDELŐ: TAKSONY NAGYKÖZSÉGI ÖNKORMÁNYZAT, KÉPVISELŐ - TESTÜLETE</p> | | <p>KELT: 2022. június</p> |
| <p>A MUNKA MEGNEVEZÉSE: TAKSONY TELEPÜLÉSRENDEZÉSI ESZKÖZÖK</p> | | <p>M.A.: M=1:10 000</p> | |
| <p>A RAJZ MEGNEVEZÉSE: TÉSZ 7. MELLÉKLETE VÍZBÁZISOK KORLÁTOZÓ ELEMEI</p> | | <p>ÜGYVEZETŐ: </p> | |
| <p>TELEPÜLÉSTERVEZÉSI VEZETŐ TERVEZŐ: </p> | | <p>TERVEZŐ: 'Sigmond Katalin</p> | |
| <p>TELEPÜLÉSRENDEZÉS, TÁJRENDEZÉS, KÖRNYEZTVÉDELMELELŐS TERVEZŐ: Auer Jolán TTI, TK1 01-5003 </p> | | <p>Jaczenkó Judit TTI, TK1 01-5156 </p> | |
| <p>Fűredi Éva TTI 01-343206</p> | | <p>Fűredi Éva</p> | |