








TÁPIÓBICSKE
Településrendezési eszközök
HELYI ÉPÍTÉSI SZABÁLYZAT MÓDOSÍTÁS
SZABÁLYOZÁSI TERV MELLÉKLETE
Külterület

M = 1 : 10.000



Jelmagyarázat

meglévő	tervezett
TERVMÓDOSÍTÁSI ELEM	TERVMÓDOSÍTÁSI ELEM
	modosítással érintett tervezési terület határa
KÖTELEZŐ SZABÁLYOZÁSI ELEM	KÖTELEZŐ SZABÁLYOZÁSI ELEM
	közterületi telekhatár
	szabályozási vonal
8	szabályozási szélesség
	építési övezet, övezet határa
Ev	építési övezet, övezet jele
	telken belül kialakítandó háromszintű zöldfelület
MÁS JOGSZABÁLY ÁLTAL ELRENDELTE SZABÁLYOZÁSI ELEM	MÁS JOGSZABÁLY ÁLTAL ELRENDELTE SZABÁLYOZÁSI ELEM
RL	régészeti lelőhely határa
RL	kiemelten védett régészeti lelőhely határa
N2000	Natura 2000 terület határa
Tk	tájvédelmi körzet határa
TE	országos jelentőségű ex lege védett földvár
mag	országos ökológiai hálózat - magterület határa
öf	országos ökológiai hálózat - ökológiai folyosó határa
pf	országos ökológiai hálózat - pufferterület határa
Tkv	tájképvédelmi szempontból kiemelten kezelendő terület határa
V/M	kiemelten érzékeny felszín alatti vízminőségvédelmi terület határa
	védőterület, védőtávolság, védősáv határa
JAVASOLT SZABÁLYOZÁSI ELEM	JAVASOLT SZABÁLYOZÁSI ELEM
	javasolt telekhatár
o o o o	kerékpárút
TÁJÉKOZTATÓ ELEM	TÁJÉKOZTATÓ ELEM
	egyedi tájérték
	belterület
ALAPTÉRKÉPI ELEM	ALAPTÉRKÉPI ELEM
	település közigazgatási határa
	belterület határ
	földrészlet határ
	alrészlet határ
	épület
	szintvonal

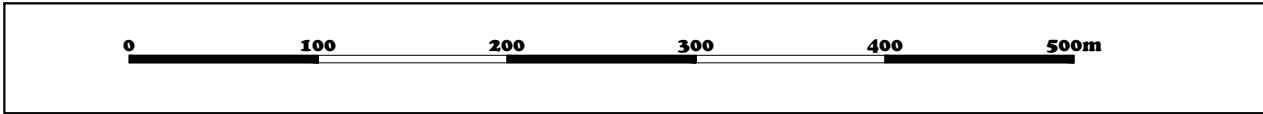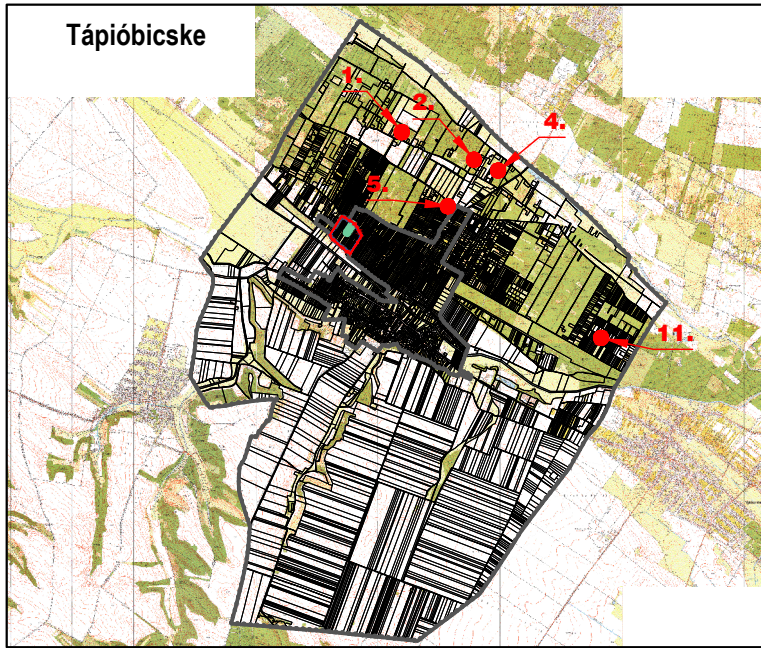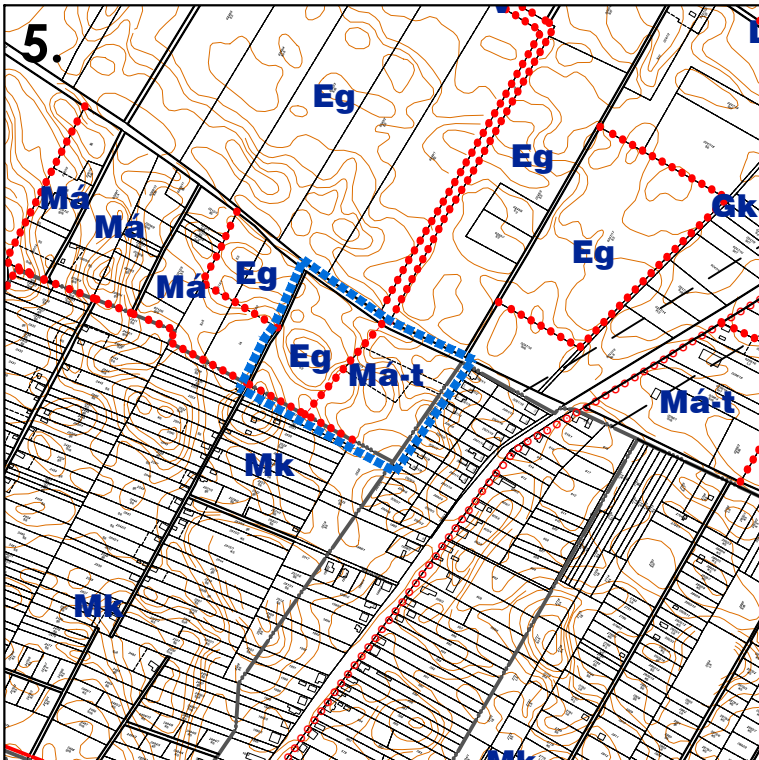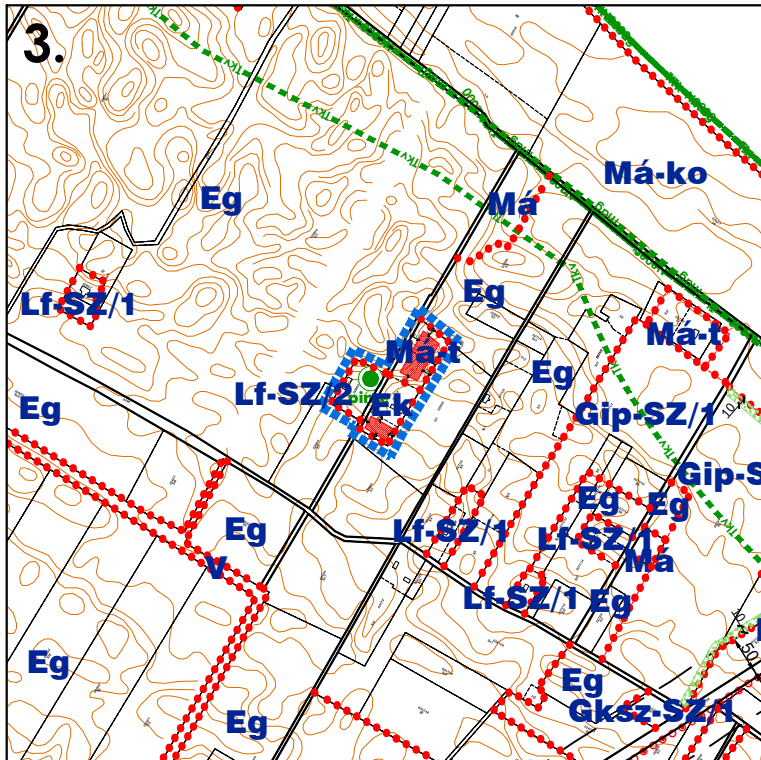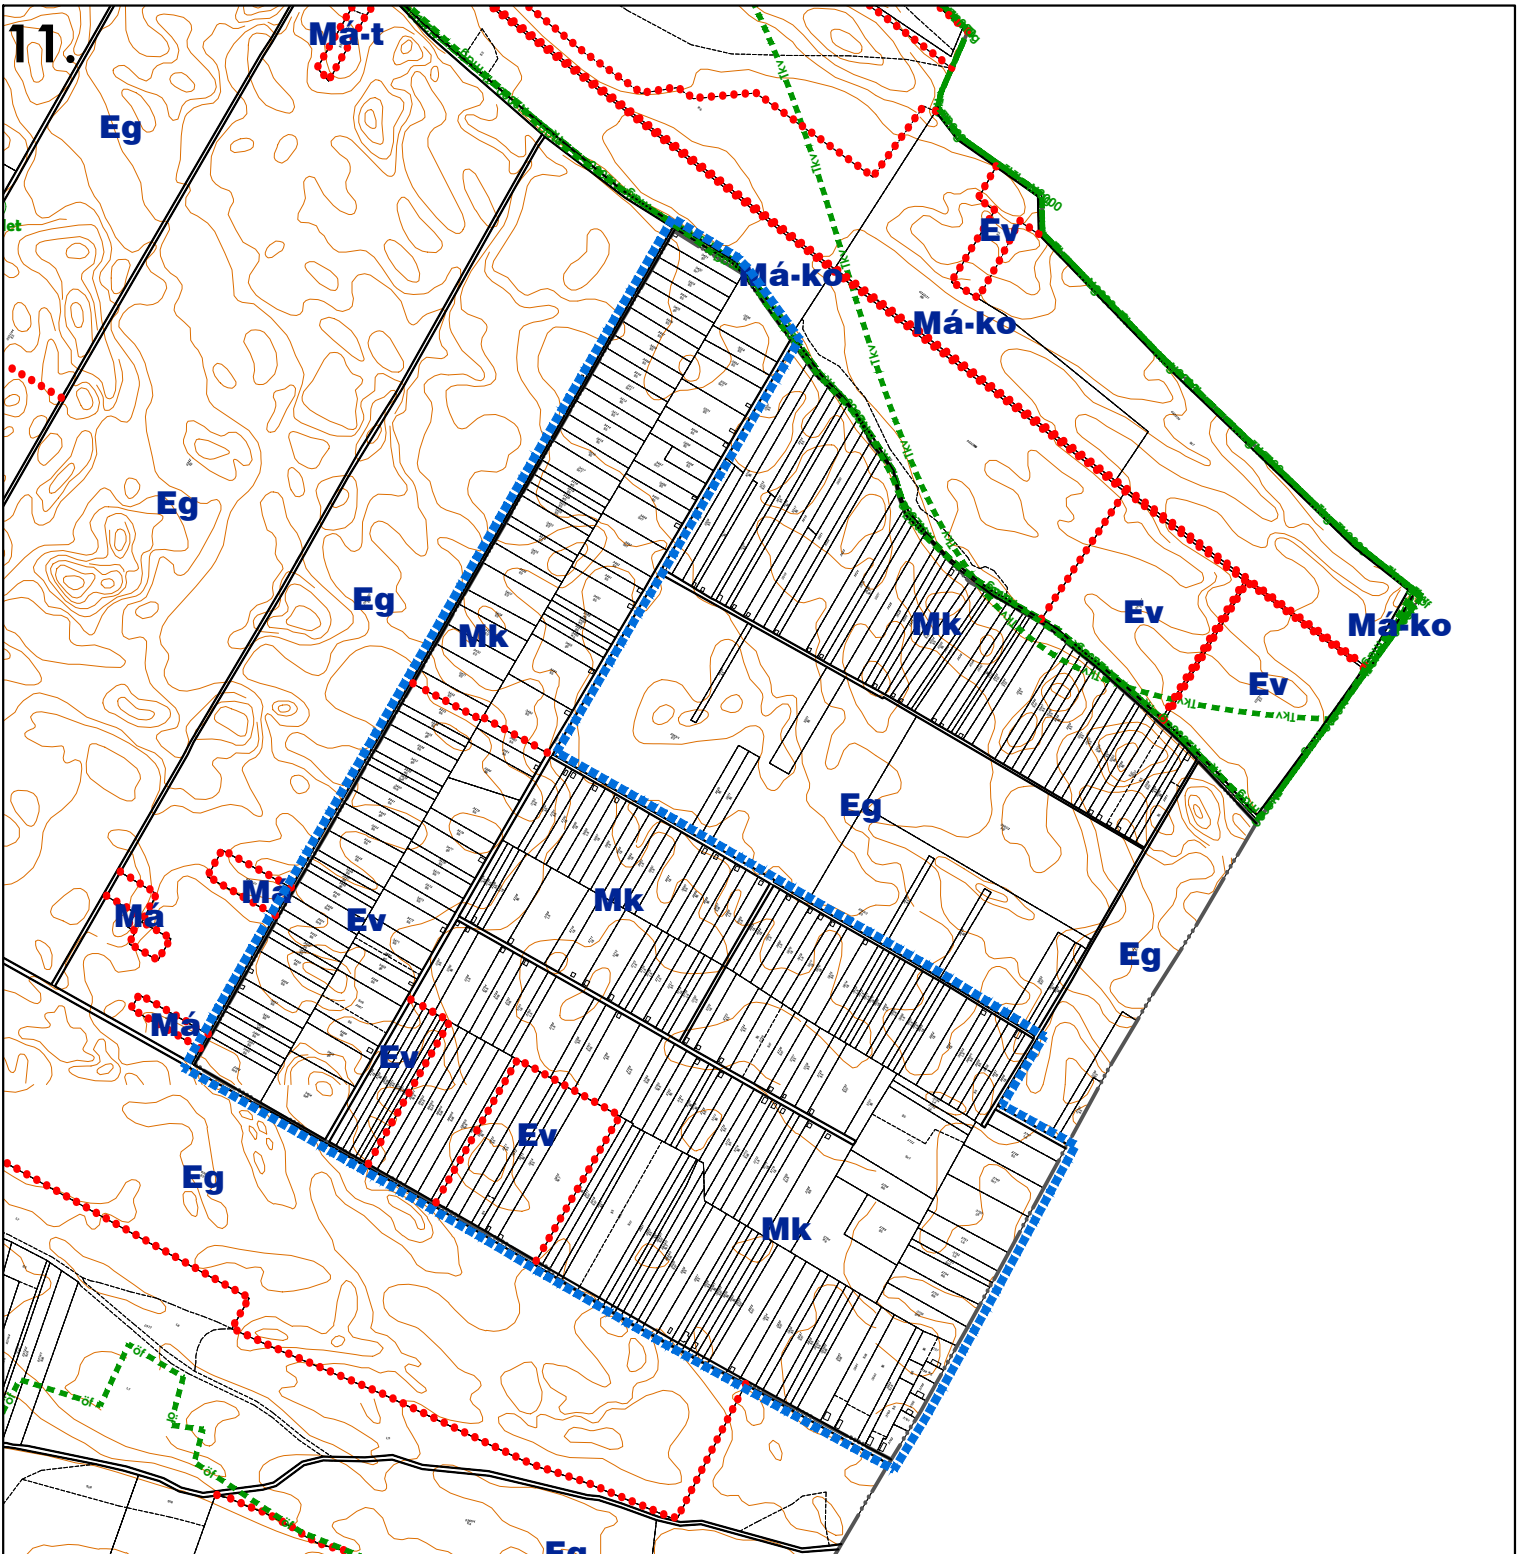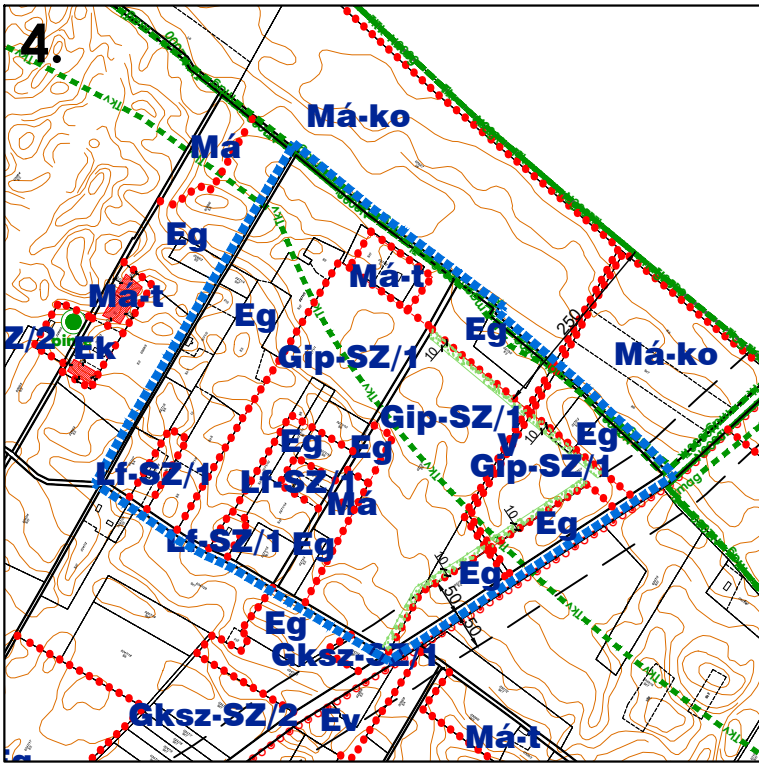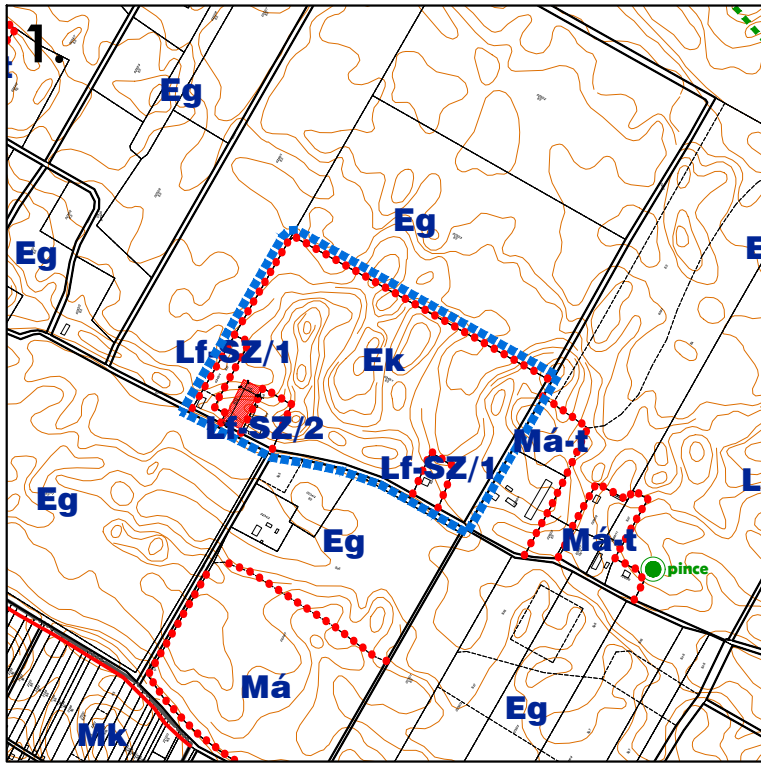

Készült az állami ingatlan-nyilvántartási térképi adatbázis felhasználásával. Magassági adatok az adatszolgáltatás alapján.											
	Tér-T-Rend Kft. Cím: 1016. Budapest, Gellérthegy u. 16. Iroda: 1027. Budapest, Margit krt. 26. Telefon / Fax: +36 1 488 0202 / +36 1 488 0199 Web: www.tertrend.hu E-mail: tertrend@tertrend.hu		Tervezők: Wolf Beáta településtervező TT/1 01-2384 <i>Wolf Beáta</i> Németh Gyula okl. településmérnök		Cseri Gabriella településtervező TT/1 01-4867 <i>Cseri Gabriella</i> Révész László településmérnök		Megbízó: Tápióbicske Község Önkormányzata 2764 Tápióbicske, Rákóczi út 93.		Rajz megnevezése: HELYI ÉPÍTÉSI SZABÁLYZAT MÓDOSÍTÁS SZABÁLYOZÁSI TERV MELLÉKLETE		
							Munka megnevezése: Tápióbicske Településrendezési eszközök módosítása		Dátum: 2024. 12. Rajzszám: SZ-1/m-2022		
									Mérés dátuma: M=1:10.000		
Adorján Anna településrendezési zöldfelületi és tájrendező tervező TK 13-1263 <i>Adorján Anna</i>			Tóth Attila Gábor településrendezési közlekedési tervező TK6-01-10559 <i>Tóth Attila Gábor</i>			Felhős Koppány településrendezési vízi közmű tervező TV-01-7609 <i>Felhős Koppány</i>		Orosz István Péter településrendezési energia-közmű és hírközlési tervező TE, TH 01-67717 <i>Orosz István Péter</i>		Szabó Krisztián településrendezési vízi közmű tervező TV 01-16166 <i>Szabó Krisztián</i>	