


TÁPIÓSZELE

TELEPÜLÉSRENDEZÉSI TERVÉNEKRÉSZLEGES MÓDOSÍTÁSA 2089, 2090, 2091/2, 0131/1, 0132/1 HRSZ
TERÜLETEKRE VONATKOZÓAN



SZABÁLYOZÁSI TERV MÓDOSÍTÁS

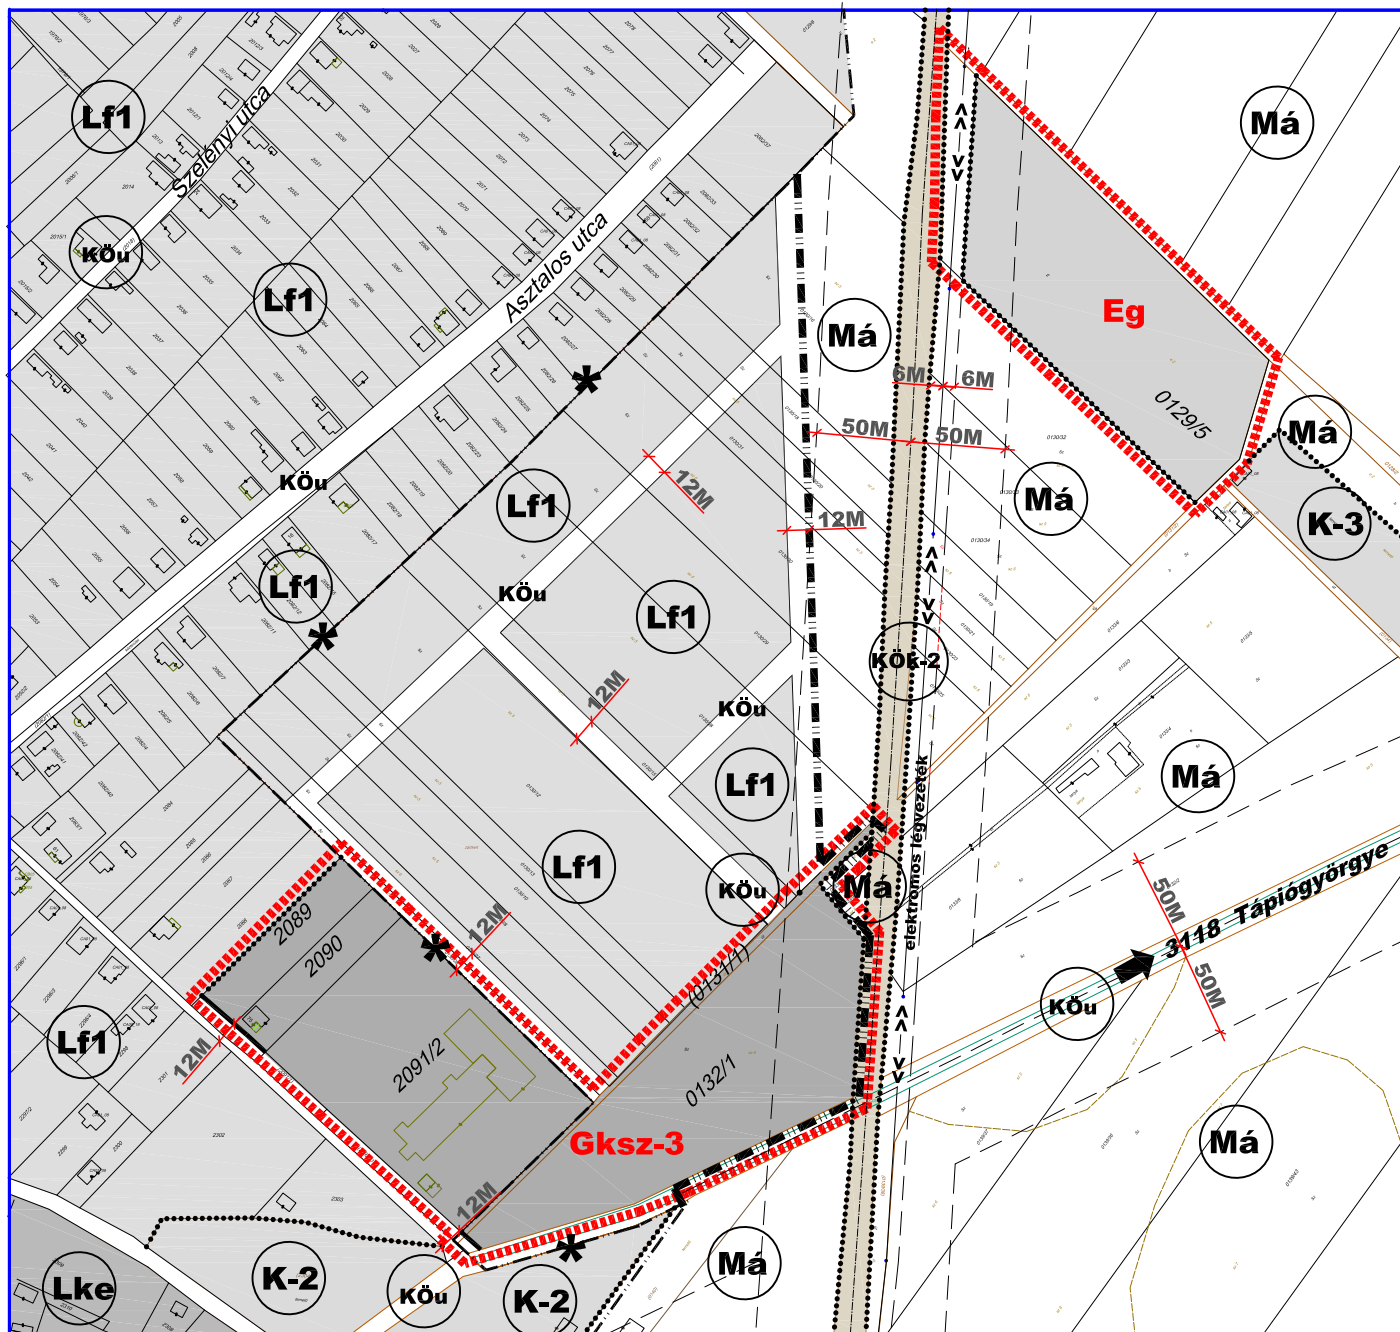

	MÓDOSÍTÁSSAL ÉRINTETT TERÜLET HATÁRA
	MEGLÉVŐ, TERVEZETT BELTERÜLETI HATÁR
	MEGLÉVŐ BELTERÜLETI HATÁRT MEGSZÜNTETŐ JEL
	MEGLÉVŐ, TERVEZETT SZABÁLYOZÁSI VONAL
	SZABÁLYOZÁSI SZÉLESSÉG
	ÉPÍTÉSI ÖVEZET, ÖVEZET HATÁRA
	ÉPÍTÉSI ÖVEZET, ÖVEZET JELE
	VÉDŐTÁVOLSÁG HATÁRA
	KERTVÁROSIAS LAKÓTERÜLET ÖVEZETE
	FALUSIAS LAKÓTERÜLET ÖVEZETE
	KÜLÖNLEGES TERÜLET ÖVEZETE
	ÁLTALÁNOS MEZŐGAZDASÁGI TERÜLET ÖVEZETE
	TERVEZETT KERESKEDELMI, GAZDASÁGI TERÜLET ÖVEZETE
	TERVEZETT GAZDASÁGI ERDŐTERÜLET ÖVEZETE

A TERVLAP

TÁPIÓSZELE VÁROS ÖNKORMÁNYZATA KÉPVISELŐ TESTÜLETÉNEK
17/2019.(XII. 09.) Ö.K. RENDELETÉNEK MELLÉKLETÉT KÉPEZI.

 Kőtarago utca 9. Fax: 266 79 61 Telefon: 2 267 05 08, 267 70 78 e-mail: pestterv@pestterv.hu	PEST MEGYEI TERÜLET-, TELEPÜLÉS-, KÖRNYEZET TERVEZŐ ÉS TANÁCSADÓ KFT.	2019, december hó
	Tápiószéle Város Önkormányzata	SZT2--M3
MUNKA MEGNEVEZÉSE:	Tápiószéle város településrendezési eszközeinek részleges módosítása a 2089, 2090, 2091/2, 0131/1, 0132/1 hrsz. ingatlanok területére vonatkozóan	
A RAJZ CÍME:	SZABÁLYOZÁSI TERV MÓDOSÍTÁS	
FELELŐS TERVEZŐ: MÁTYÁS-VARGA ESZTER (TT1-014863)	KÖZLEKEDÉS TERVEZŐ: RHÖRER ADÁM (K1d-1-Tell, KÉ-SZ, KÉ-T-Tell, KÖ-T)	ZÖLDTERÜLET TERVEZŐ: BURÁNYI ENDRE (TR1-01-5014)
SZERKESZTŐ: V. JÁNOSY		ÖGYZÉSZTŐ IGAZGATÓ: SCHUCHMANN P. (TR1-01-5068)

KÉSZÜLT AZ ÁLLAMI ALAPADATOK FELHASZNÁLÁSÁVAL.
A TÉRKÉP CSAK TELEPÜLÉSRENDEZÉSI CÉLRA HASZNÁLHATÓ!

KÖZLEKEDÉSI TERÜLETEK ÖVEZETEI

	KÖZÚTI KÖZLEKEDÉSI ÖVEZET
	KÖTŐTTPÁLYÁS KÖZLEKEDÉSI ÖVEZET