


1. melléklet a 15/2019. (XI.28) önkormányzati rendelethez: SZ-M-1/2019. jelű tervlap

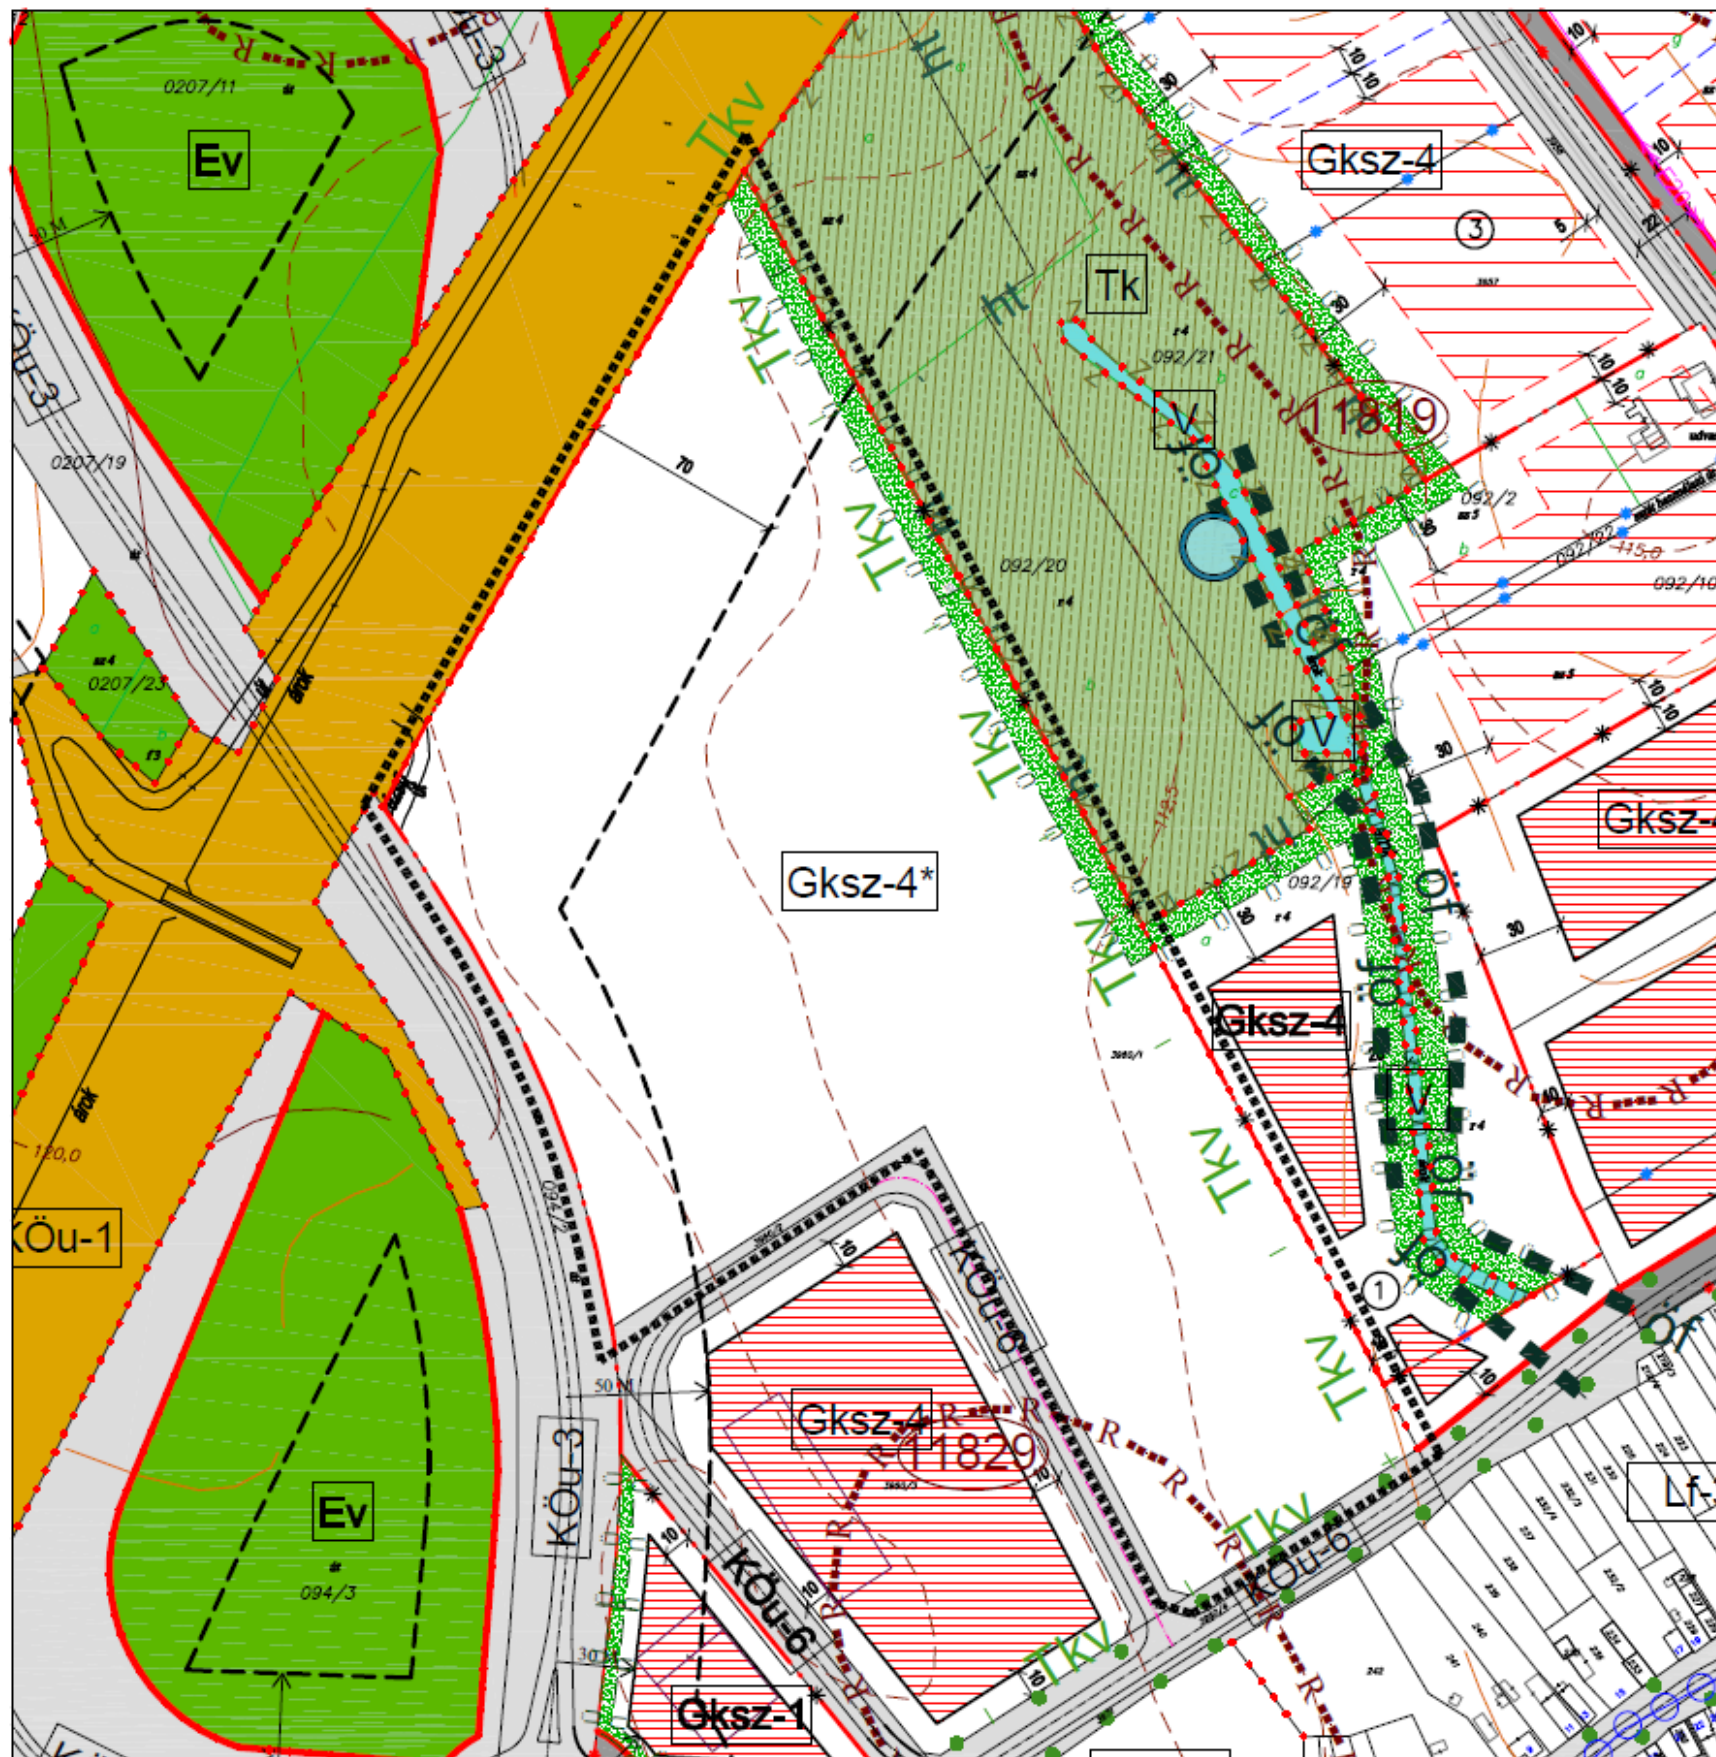

TÁRNOK NAGYKÖZSÉG TELEPÜLÉSRENDÉZÉSI ESZKÖZEINEK MÓDOSÍTÁSA

MÓDOSÍTOTT SZABÁLYOZÁSI TERV
M=1:3000




JELMAGYARÁZAT

- SZABÁLYOZÁSI VONAL
- ÉPÍTÉSI ÖVEZET, ÖVEZET HATÁRA
- ÉPÍTÉSI ÖVEZET, ÖVEZET JELE
- A MÓDOSÍTÁSSAL ÉRINTETT TERÜLET HATÁRA

A .../2019.(.....) ÖNKORMÁNYZATI
RENDELET ... SZ. MELLÉKLETE
A TERV CSAK A HELYI ÉPÍTÉSI SZABÁLYZATTAL EGYÜTT ÉRVÉNYES!
AZ ÁLLAMI INGATLANNYILVÁNTARTÁSI ALAPTERKEP FELHASZNÁLÁSÁVAL
A SZABÁLYOZÁSI TARTALOMNAK MEGFELELŐ MÉRÉ TARÁNYBAN KÉSZÜLT.
A TERKEP KIZÁRÓLAG VÁROSRENDÉZÉSI CELOKRA ALKALMAS!

Megbízó:	Tárnok Nagyközség Önkormányzat		
Tervező:	REND - ENG - TERV ÉPÍTÉSZ IRODA		
2030 ÉRD, JÁNOS U. 15.	TEL./FAX: 06-23-367-698		M=1:3000
TÁRNOK NAGYKÖZSÉG		2019. július hó	
TELEPÜLÉSRENDÉZÉSI ESZKÖZEINEK MÓDOSÍTÁSA, 2019.		SZT-M-1/2019.	
MÓDOSÍTOTT SZABÁLYOZÁSI TERV			
Településrendezés:	Közelkép:	Környezetrendezés:	Víz, Csatorna:
Építész:	Építész:	Építész:	Építész:
81			

2. melléklet a 15/2019. (XI.28) önkormányzati rendelethez: SZ-M-2/2019. jelű tervlap

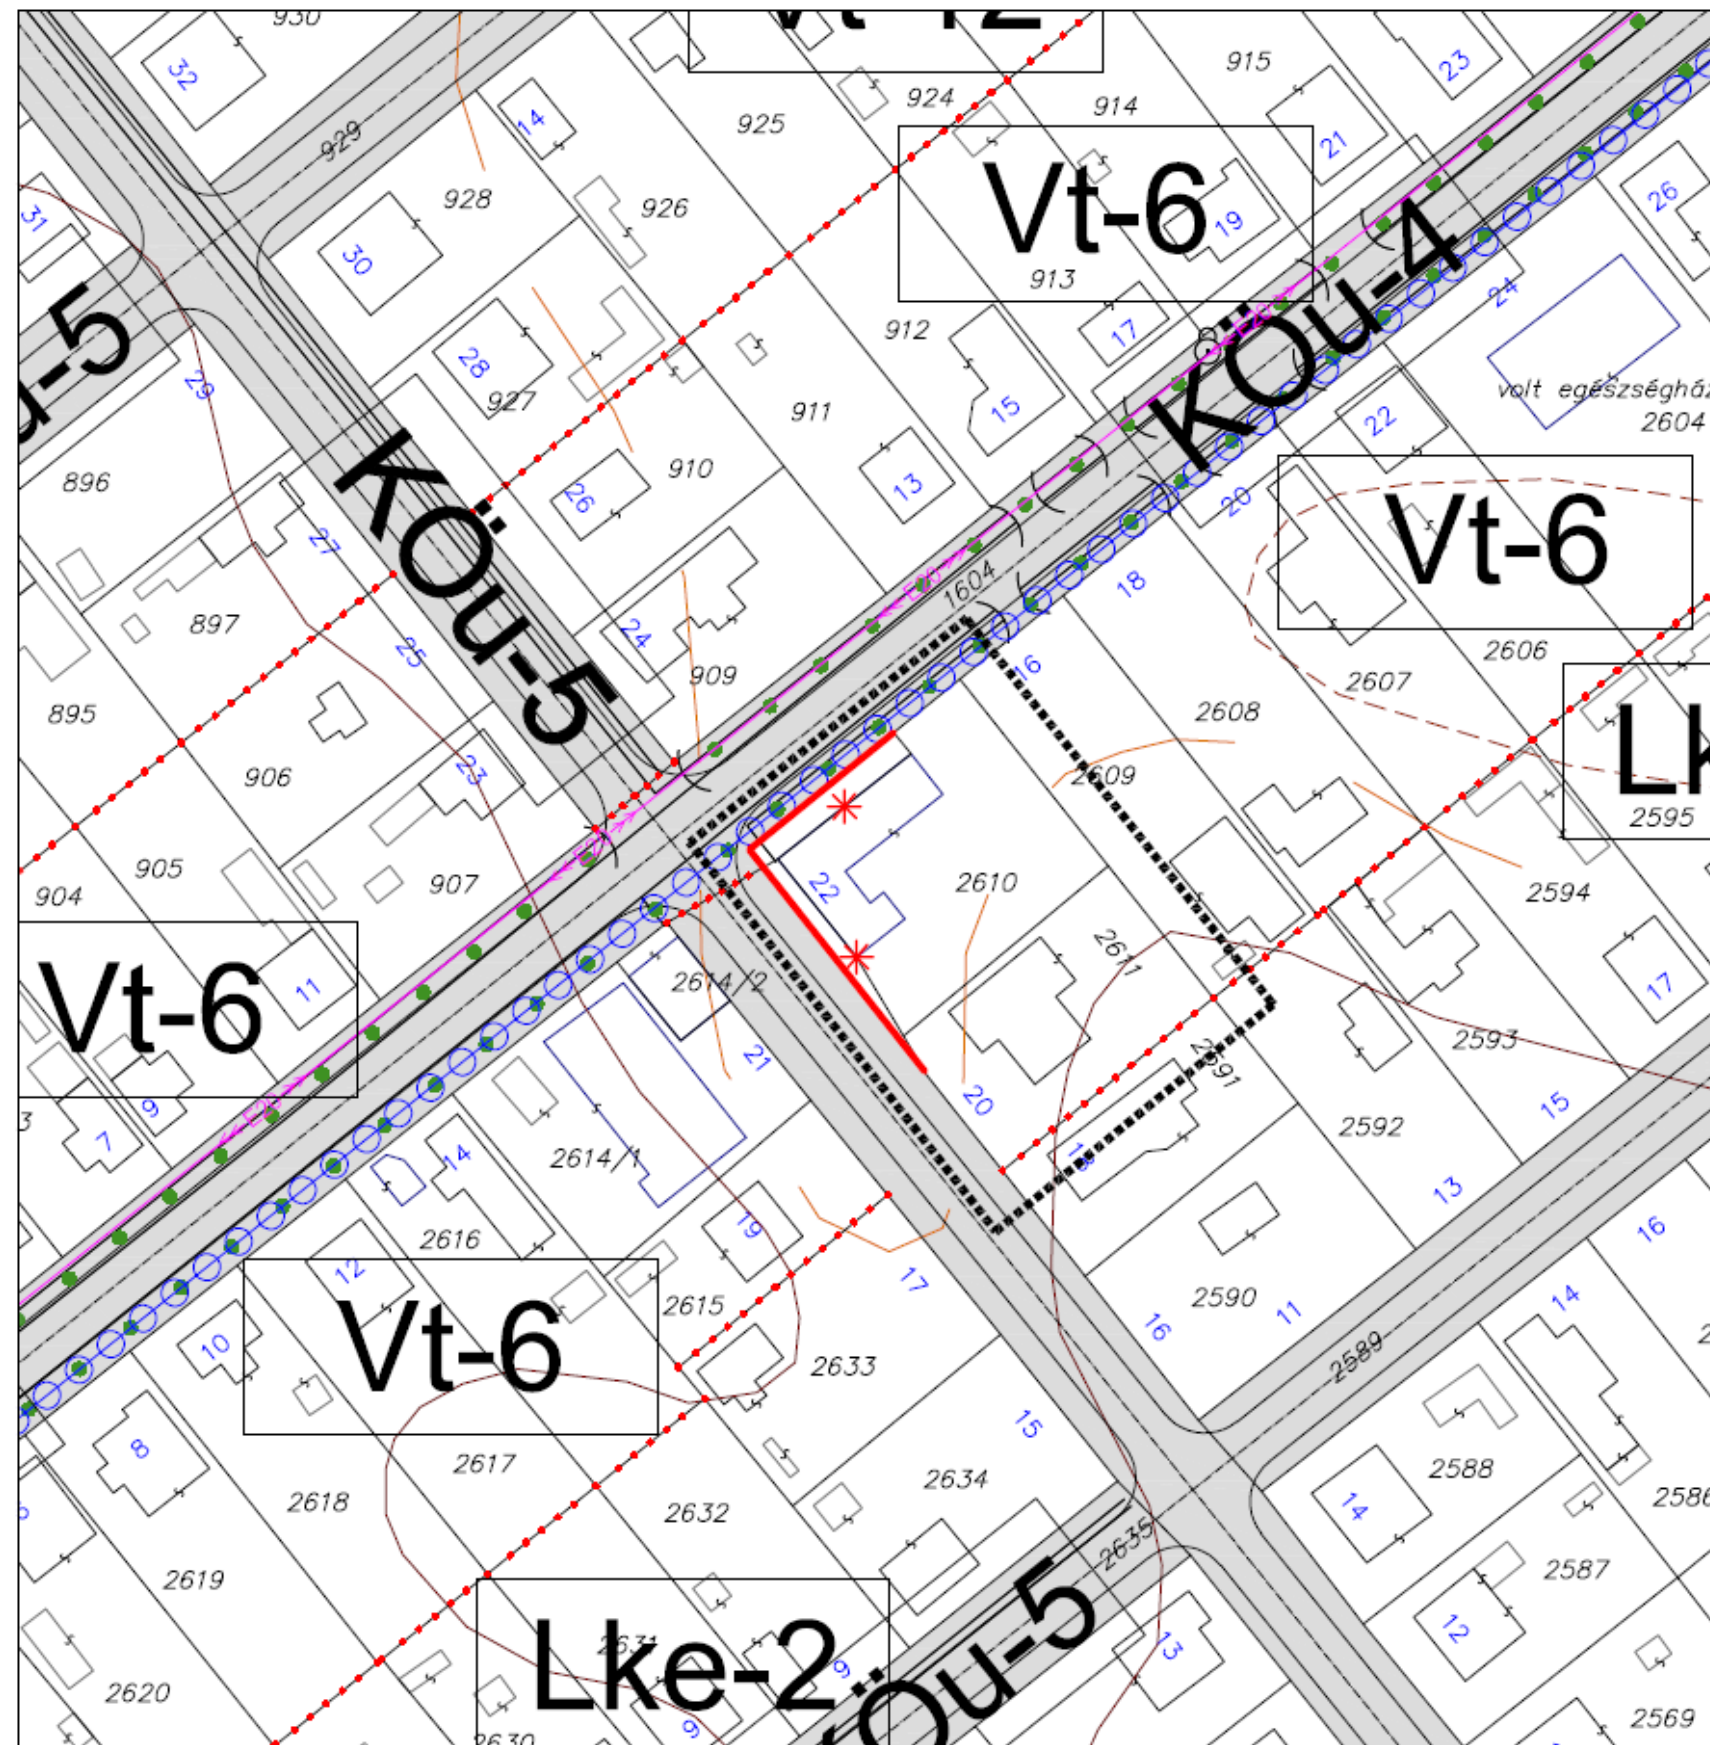

TÁRNOK NAGYKÖZSÉG TELEPÜLÉSRENDÉZÉSI ESZKÖZEINEK MÓDOSÍTÁSA

MÓDOSÍTOTT SZABÁLYOZÁSI TERV
M=1:1000




JELMAGYARÁZAT

- SZABÁLYOZÁSI VONAL
- ÉPÍTÉSI ÖVEZET, ÖVEZET HATÁRA
- ÉPÍTÉSI ÖVEZET, ÖVEZET JELE
- KÖTELEZŐ MEGSZÜNTETŐ JEL
- A MÓDOSÍTÁSSAL ÉRINTETT TERÜLET HATÁRA

A .../2019. (.....) ÖNKORMÁNYZATI
RENDELET ... SZ. MELLÉKLETE
A TERV CSAK A HELYI ÉPÍTÉSI SZABÁLYZATTAL EGYÜTT ÉRVÉNYES!
AZ ÁLLAMI INGATLANNYILVÁNTARTÁSI ALAPTERKEP FELHASZNÁLÁSÁVAL
A SZABÁLYOZÁSI TARTALOMNAK MEGFELELŐ MÉRÉTHATÁRÁBAN KÉSZÜLT.
A TERKEP KIZÁRÓLAG VÁROSRENDÉZÉSI CELOKRA ALKALMAS!

Meghatározta:	Tárnok Nagyközség Önkormányzat					
Tervezte:	REND - ENG - TERV ÉPÍTÉSZ IRODA					
2030 ÉRD, JÁNOS U. 15.	TEL./FAX.: 06-23-367-693					
TÁRNOK NAGYKÖZSÉG					M=1:1000	
TELEPÜLÉSRENDÉZÉSI ESZKÖZNEK MÓDOSÍTÁSA, 2019.					2019. július hó	
MÓDOSÍTOTT SZABÁLYOZÁSI TERV					SZT-M-2/2019.	
Teljesítésvezető: Dr. Csaba József TT-1-10-0231	Készítők:	Közzététel:	Via, Csak:	Összeállítás:	Elektronos:	Hírközlés:

3. melléklet a 15/2019. (XI.28) önkormányzati rendelethez: SZ-M-3/2019. jelű tervlap

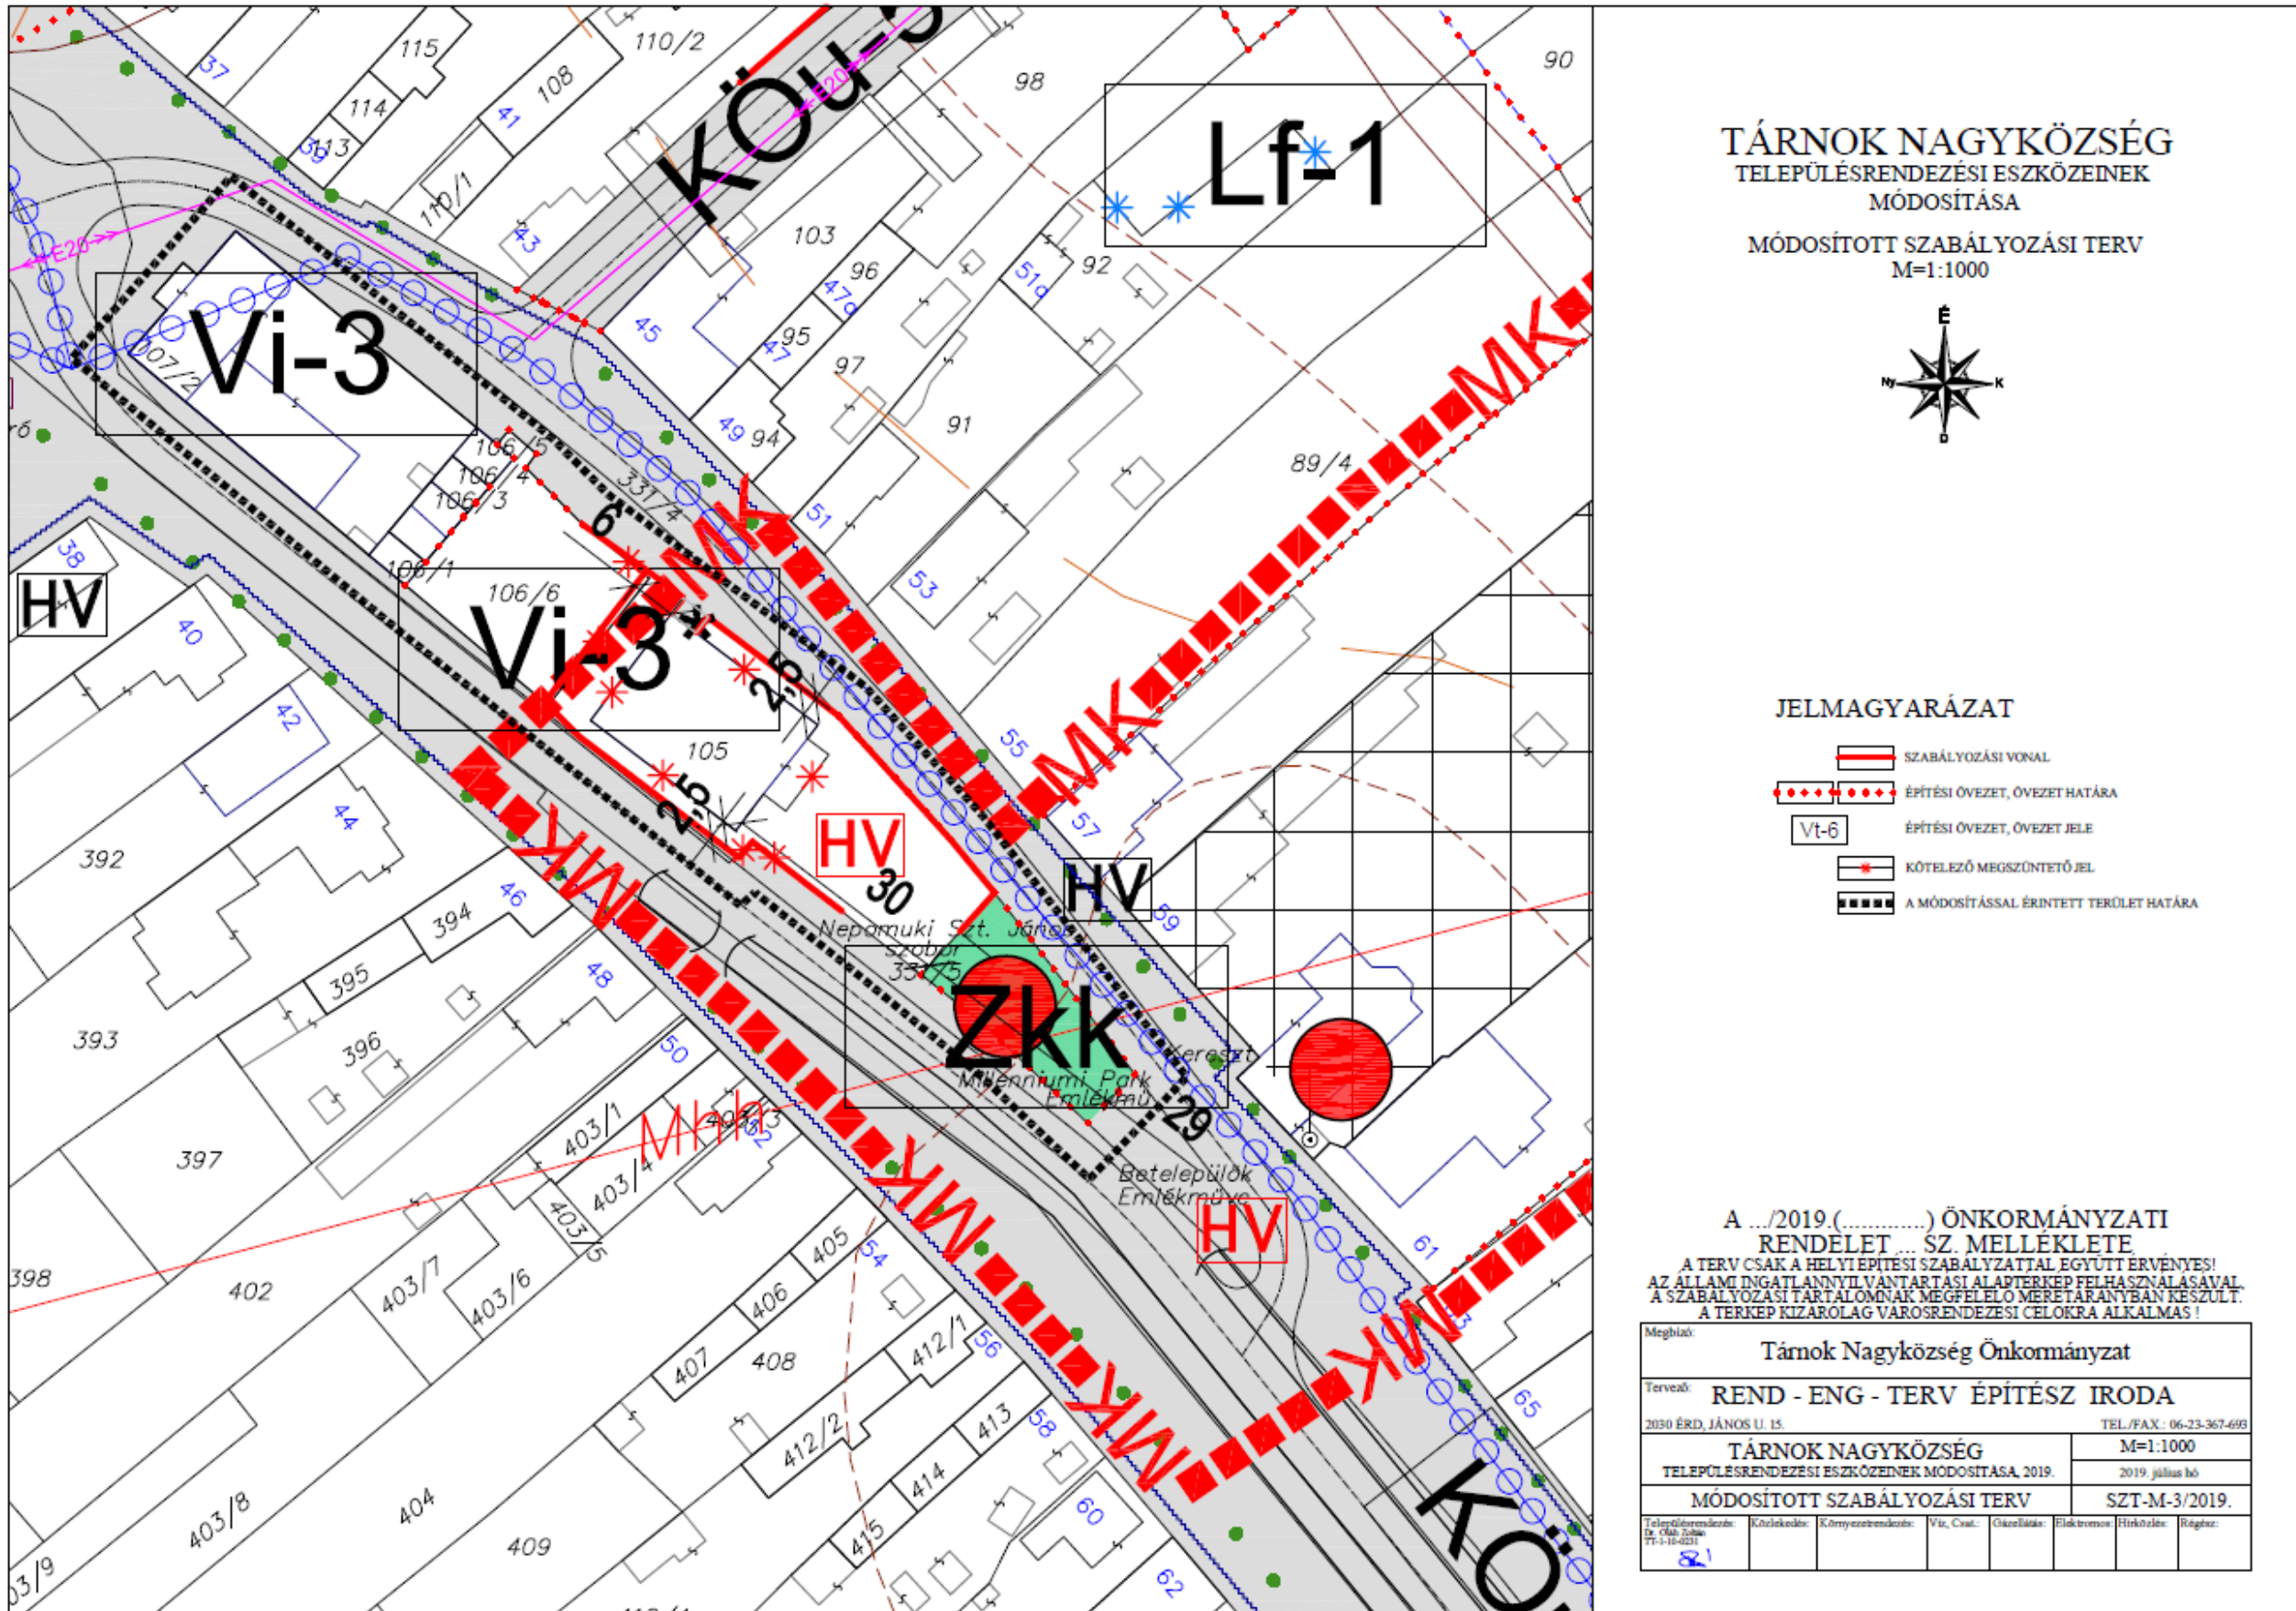

4. melléklet a 15/2019. (XI.28) önkormányzati rendelethez: Jelmagyarázat

