
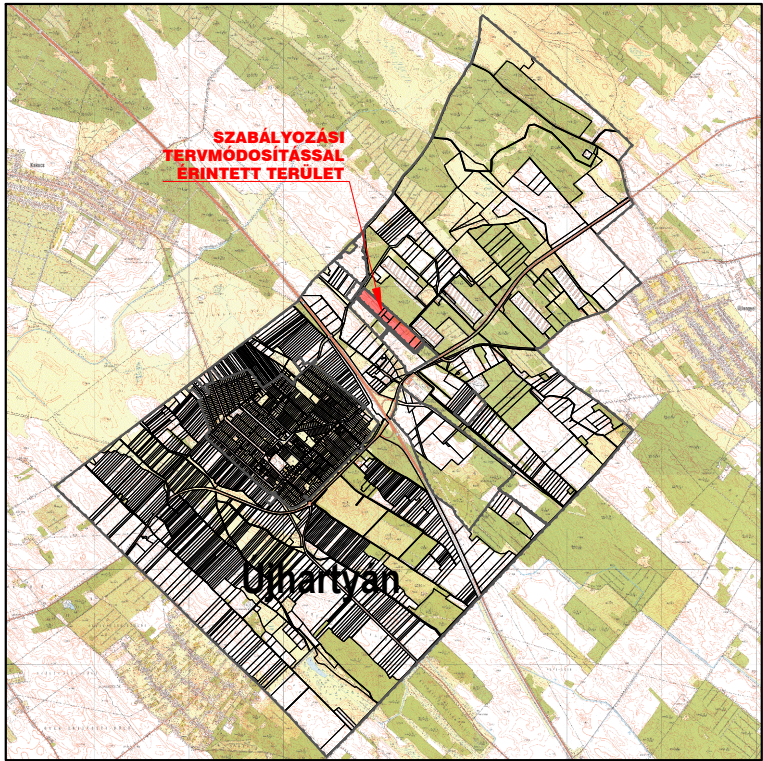


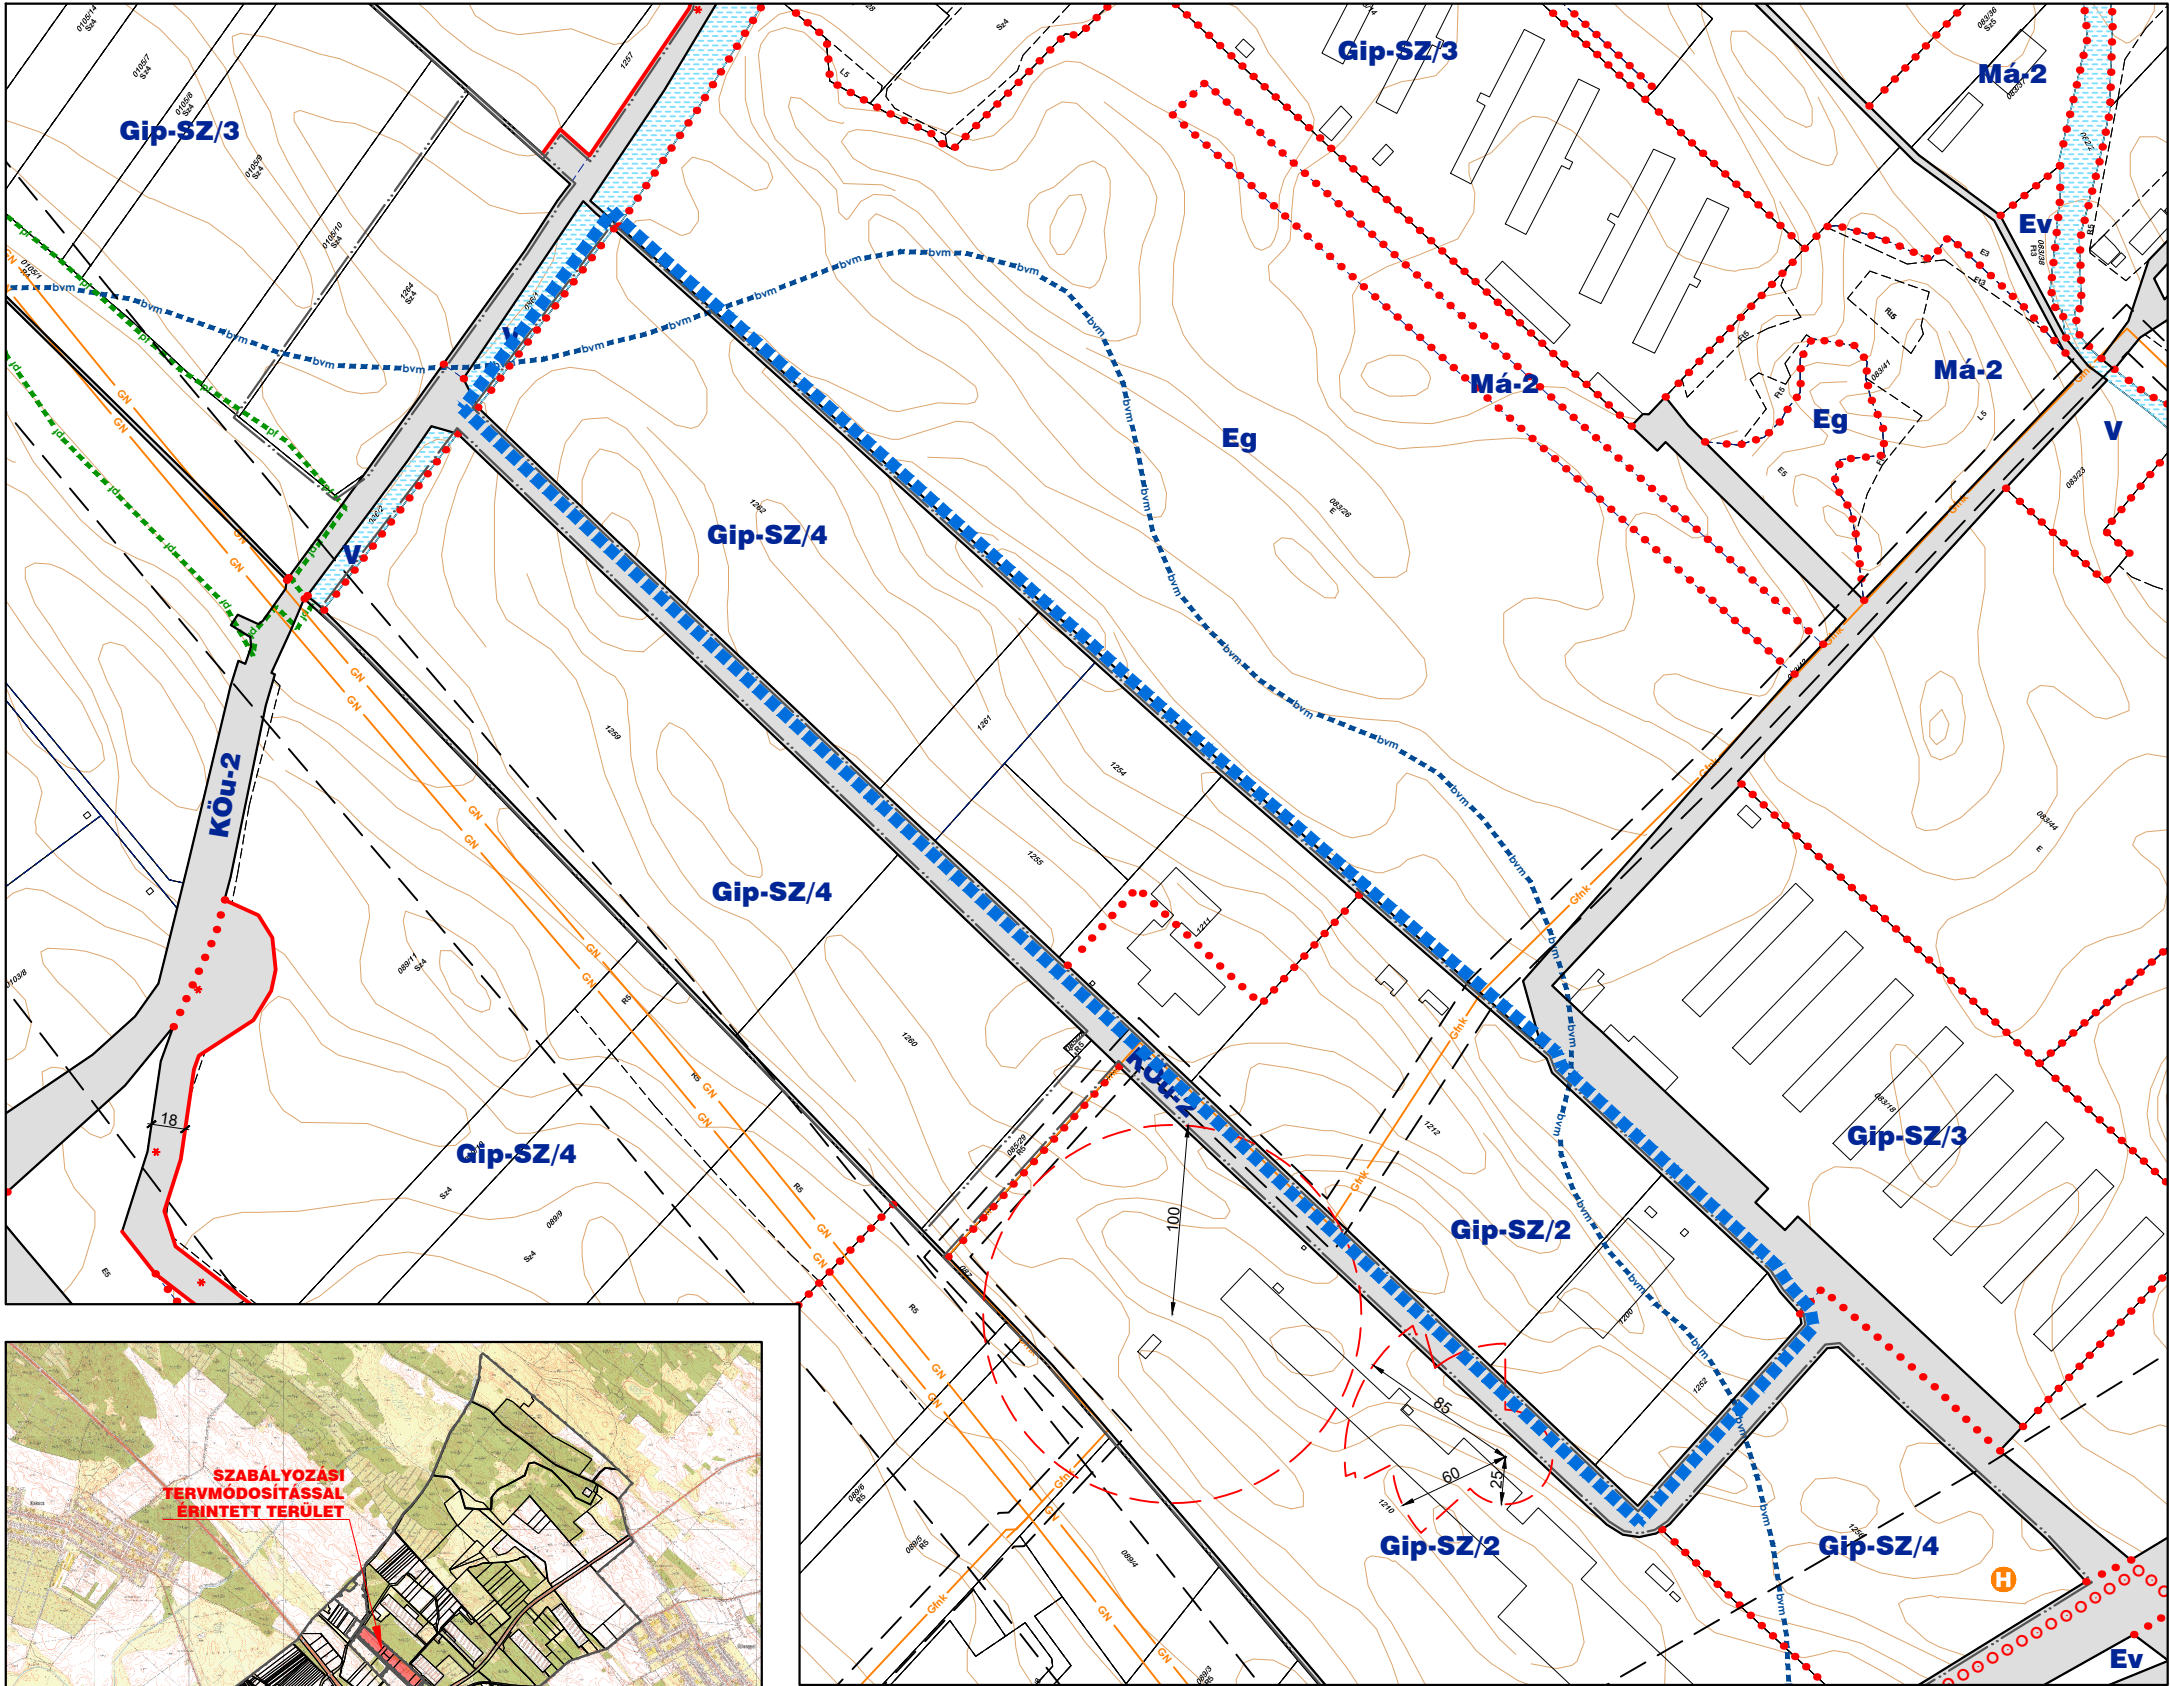

1. melléklet a 13/2025. (X. 21.) önkormányzati rendelethez

ÚJHARTYÁN

1212 hrsz-ú földrészlet és tömbje

Településrendezési eszközök

SZABÁLYOZÁSI TERV MÓDOSÍTÁSA

M = 1 : 4.000



Jelmagyarázat

meglévő	tervezett	TERVMÓDOSÍTÁSI ELEMÉK
		módosítással érintett tervezési terület határa
KÖTELEZŐ SZABÁLYOZÁSI ELEMÉK		
		községi telekhatár
		szabályozási vonal
		szabályozási szélesség
		építési övezet, övezet határa
		építési övezet, övezet jele
MÁS JOGSZABÁLY ÁLTAL ELRENDELT SZABÁLYOZÁSI ELEMÉK		
		belvízzel veszélyeztetett terület határa
		védőterület, védőtávolság, védősáv határa
		veszélyességi övezet határa
TÁJÉKOZTATÓ ELEMÉK		
		közlekedési közterület
		nagy-középnymású földgáz gerincelosztó vezeték
ALAPTÉRKÉPI ELEMÉK		
		település közigazgatási határa
		belterület határ
		földrészlet határ
		alrészlet határ
		épület
		szintvonal



Készült az állami ingatlan-nyilvántartási alapadatok felhasználásával. Magassági szintvonalak az adatszolgáltatás alapján.				
	Tér-T-Rend Kft. Cím: 1016. Budapest, Gellérthegy u. 16. Iroda: 1027. Budapest, Margit krt. 26. Telefon / Fax: +36 1 488 0202 / +36 1 488 0199 Web: www.tertrend.hu E-mail: terrend@tertrend.hu	Tervezők: Cseri Gabriella településtervező TT 01-4867 Munkatársak: Németh Gyula okl. településmérnök Révész László okl. tájépítésmérnök	Megbízó: Újhartyán Város Önkormányzata 2367 Újhartyán, Fő utca 1. Munka megnevezése: Újhartyán 1212 hrsz-ú földrészlet és tömbje Településrendezési eszközök	Rajz megnevezése: SZABÁLYOZÁSI TERV MÓDOSÍTÁSA
	Adorján Anna településrendezési földművelési és tájrendező tervező TK 13-1263	Papp Lívia Katalin okl. tájépítésmérnök	Tóth Attila Gábor okl. építésmérnök, településmérnök, településtervezési közlekedési tervező TKO-01-10559 településtervezési vizsközmű tervező V-01-10559	Dátum: 2025. 10. Mérletrány: M=1:4.000
				Rajzszám: SZ-2/M6/25