


M = 1 : 5.000

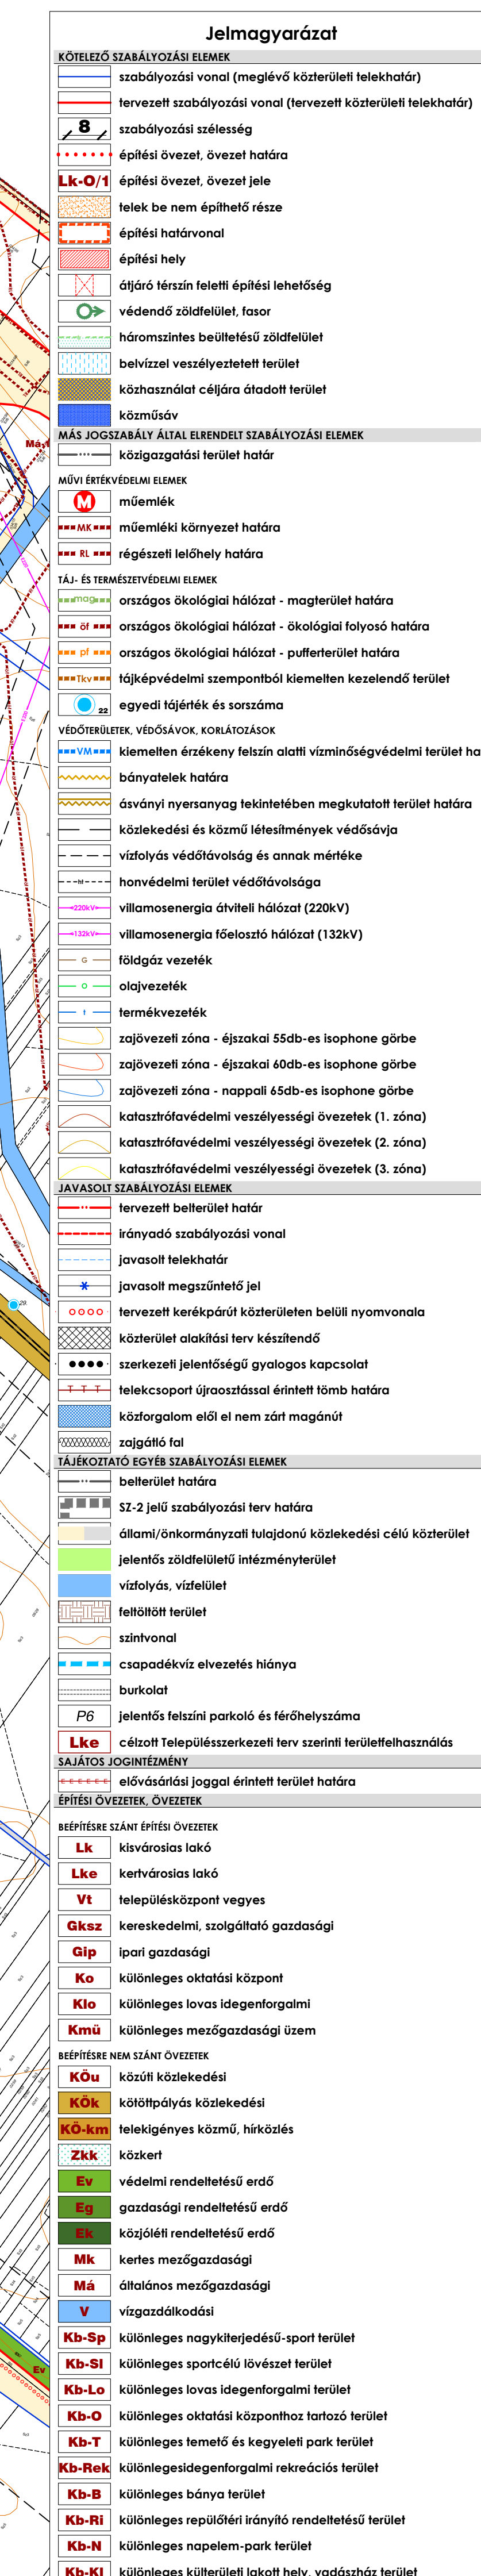

Üllő Város Önkormányzat Képviselő-testületének 20/2017. (VII. 8.) számú önkormányzati rendelettel jóváhagyott, valamint a 11/2018. (VI. 6.), a 16/2018. (X. 26.), a 9/2019. (V. 3.), a 14/2019. (X. 4.), a 15/2020. (VII. 8.), a 2/2021. (I. 22.), az 1/2022. (II. 4.), a 16/2022. (VI. 30.), a 3/2023. (II. 2.), a 22/2023. (XI.30.) és a .../2024. (... ..) számú önkormányzati rendeletekkel módosított egységes szerkezetű szabályozási tervlap.