


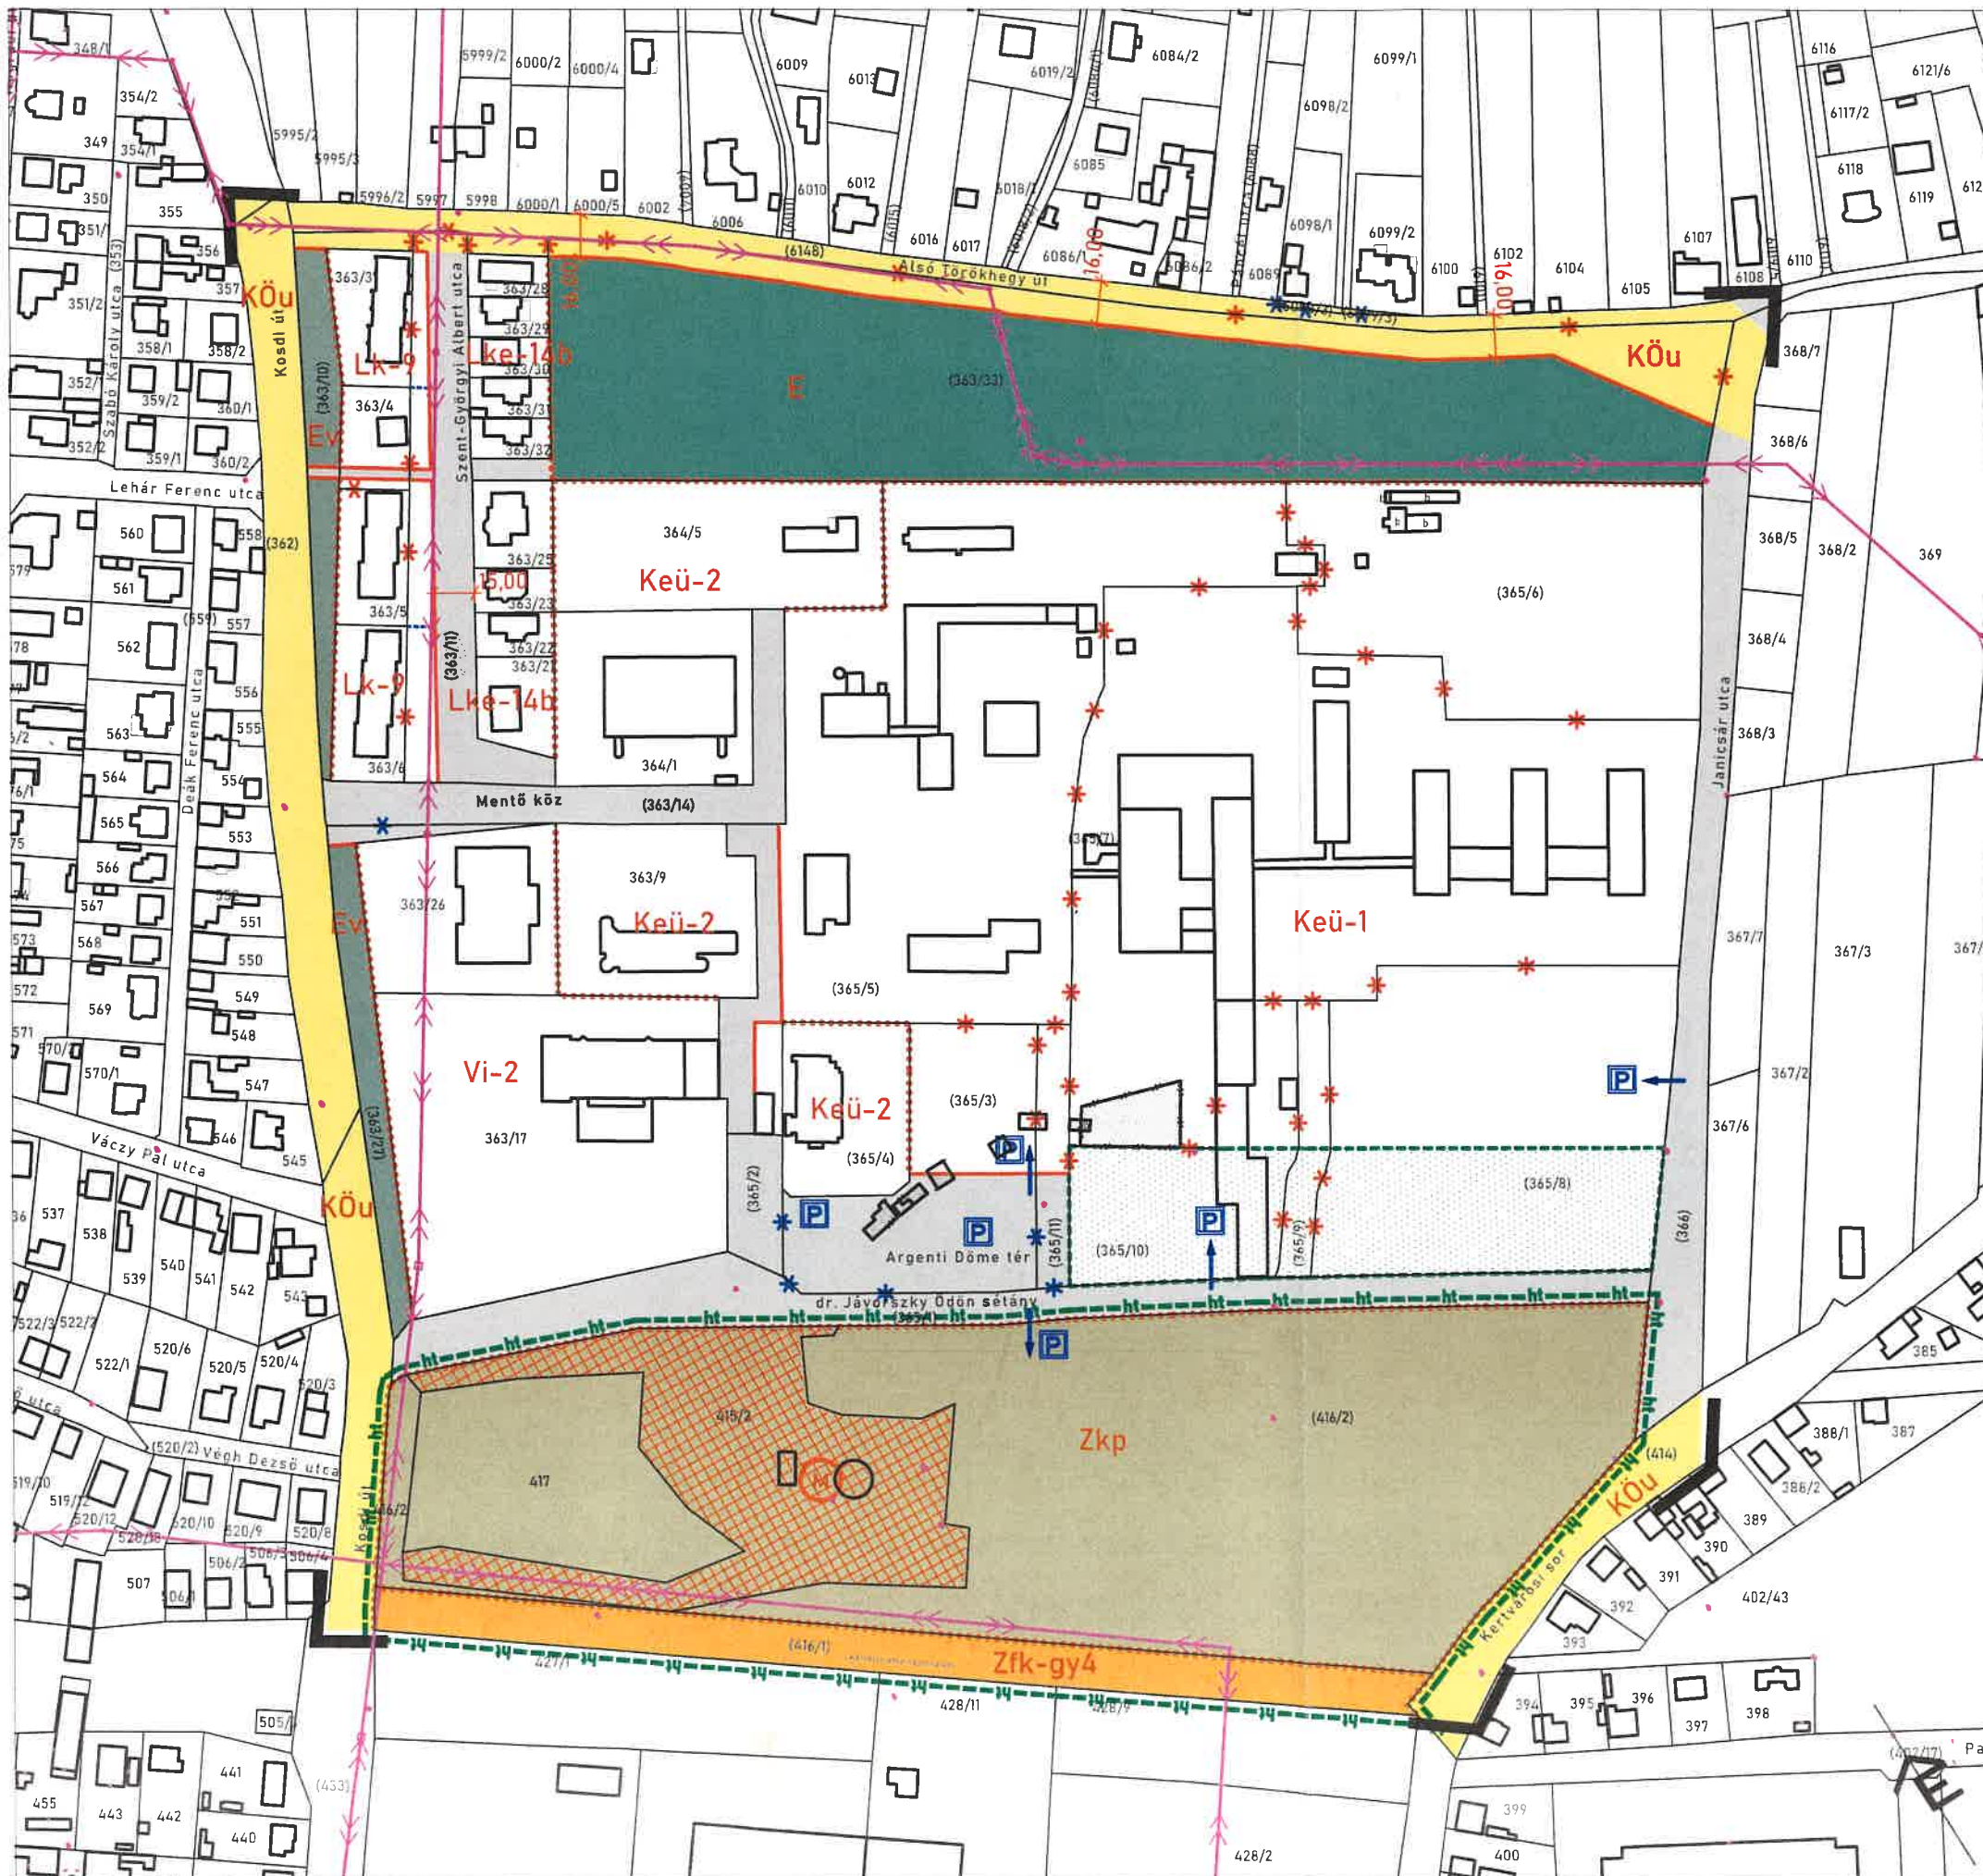

Módosítással érintett terület lehatárolása

KÖTELEZŐ ELEMEL

Ev E

Védelmi erdőterület / Erdőterület

Kötelező / javasolt megszüntetőjel

Korlátozással érintett terület

Gyalogút terepszinten

Tervezett parkoló és közterületi kapcsolata

Bontandó épület

VÉDELMI ÉS KORLÁTOZÁSI ELEMEL

Műemlék és telke

ALAPTÉRKÉPI ELEMEL

Földrészlehatár

Épület

VÁC VÁROS POLGÁRMESTERE

POLGÁRMESTER

Vác Város Önkormányzat Jegyzője

JEGYZŐ

Selek Árpád

„A módosítással érintett terület vonatkozásában módosította a 60/2020. (XI.19.) önkormányzati rendelet.”

VÁC, JÁVORSZKY ÖDÖN KÓRHÁZ

TELEPÜLÉSTEREZEZÉSI TERVEK MÓDOSÍTÁSA

JÓVÁHAGYANDÓ MUNKARÉSZ

Szabályozási terv módosítás


J5

Lépték:

Dátum:

1:2500

2020. november

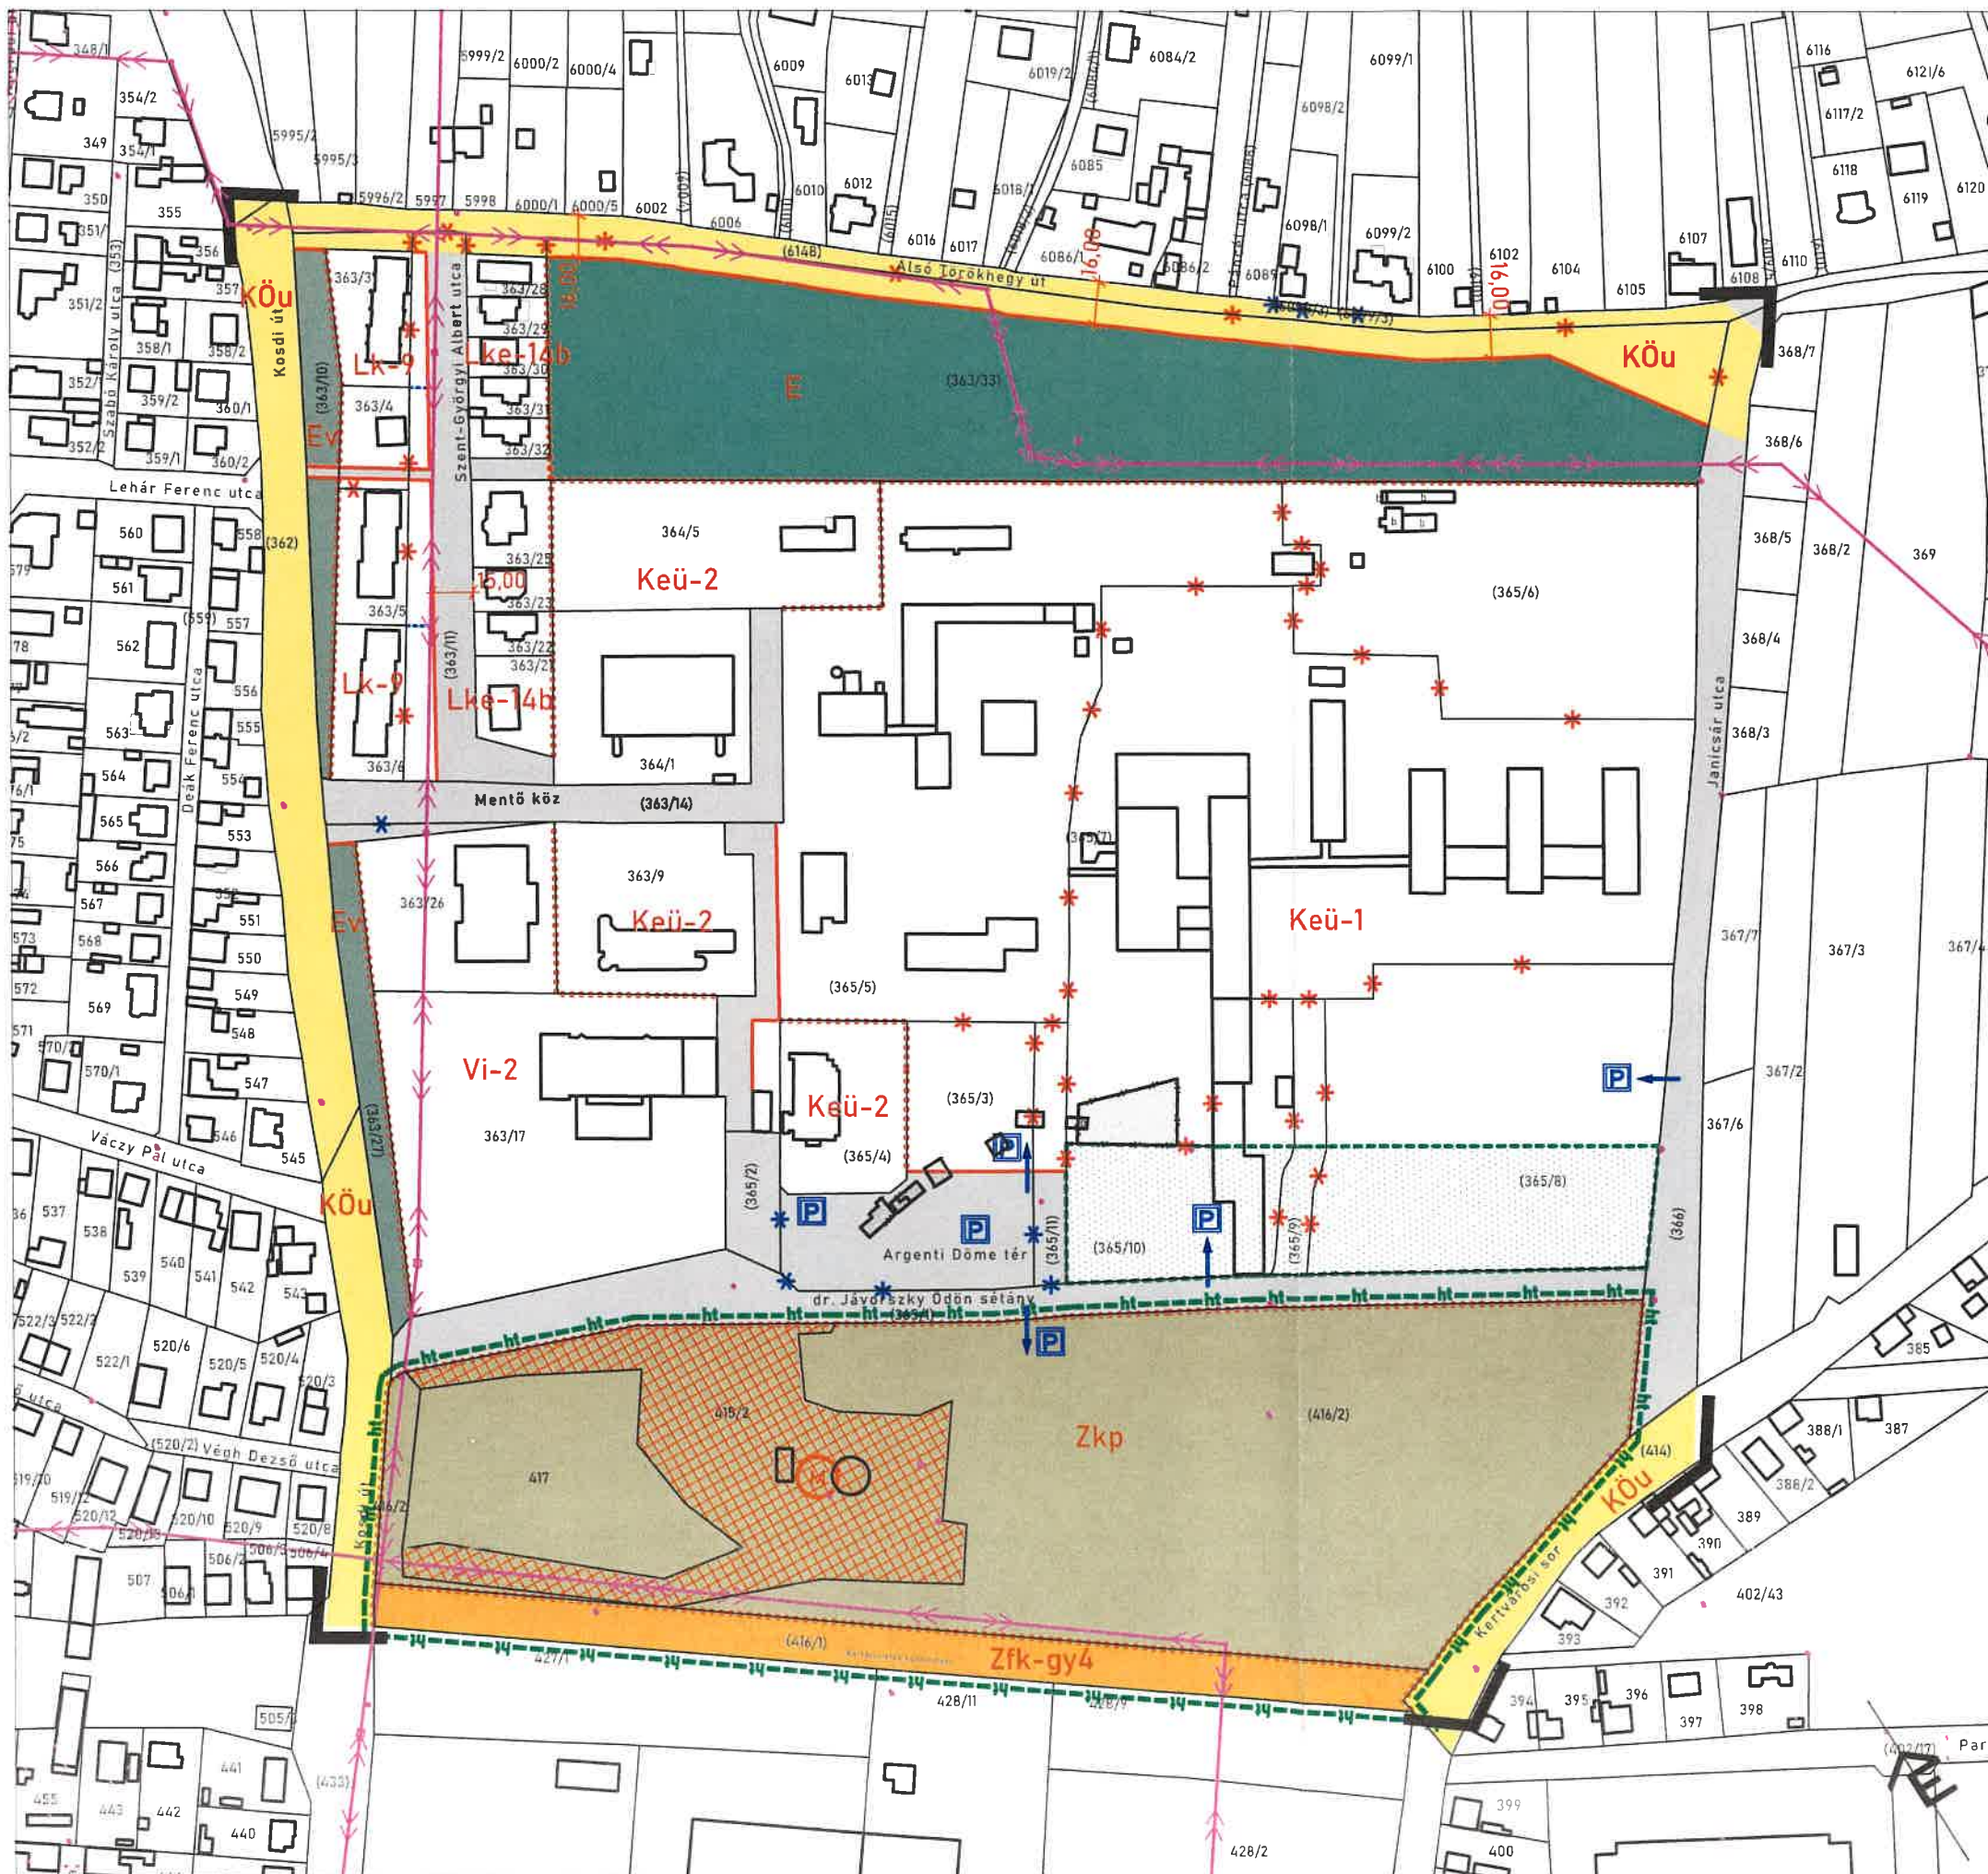

[] Módosítással érintett terület lehatárolása

KÖTELEZŐ ELEMOK

- Ev E** Védelmi erdőterület / Erdőterület
- *** Kötelező / javasolt megszüntetőjel
- [dashed box]** Korlátozással érintett terület
- [dotted line]** Gyalogút terepszint
- [P]** Tervezett parkoló és közterületi kapcsolata
- [hatched box]** Bontandó épület

VÉDELMI ÉS KORLÁTOZÁSI ELEMOK

- [hatched box]** Műemlék és telke

ALAPTÉRKÉPI ELEMOK

- [thin line]** Földrészlehatár
- [thick line]** Épület



Polgármester



Jegyző

„A módosítással érintett terület vonatkozásában módosította a 60/2020. (XI.19.) önkormányzati rendelet.”

VÁC, JÁVORSZKY ÖDÖN KÓRHÁZ TELEPÜLÉSRENDEZÉSI TERVEK MÓDOSÍTÁSA


JÓVÁHAGYANDÓ MUNKARÉSZ

Szabályozási terv módosítás

J5

Lépték:
Dátum:

1:2500
2020. november

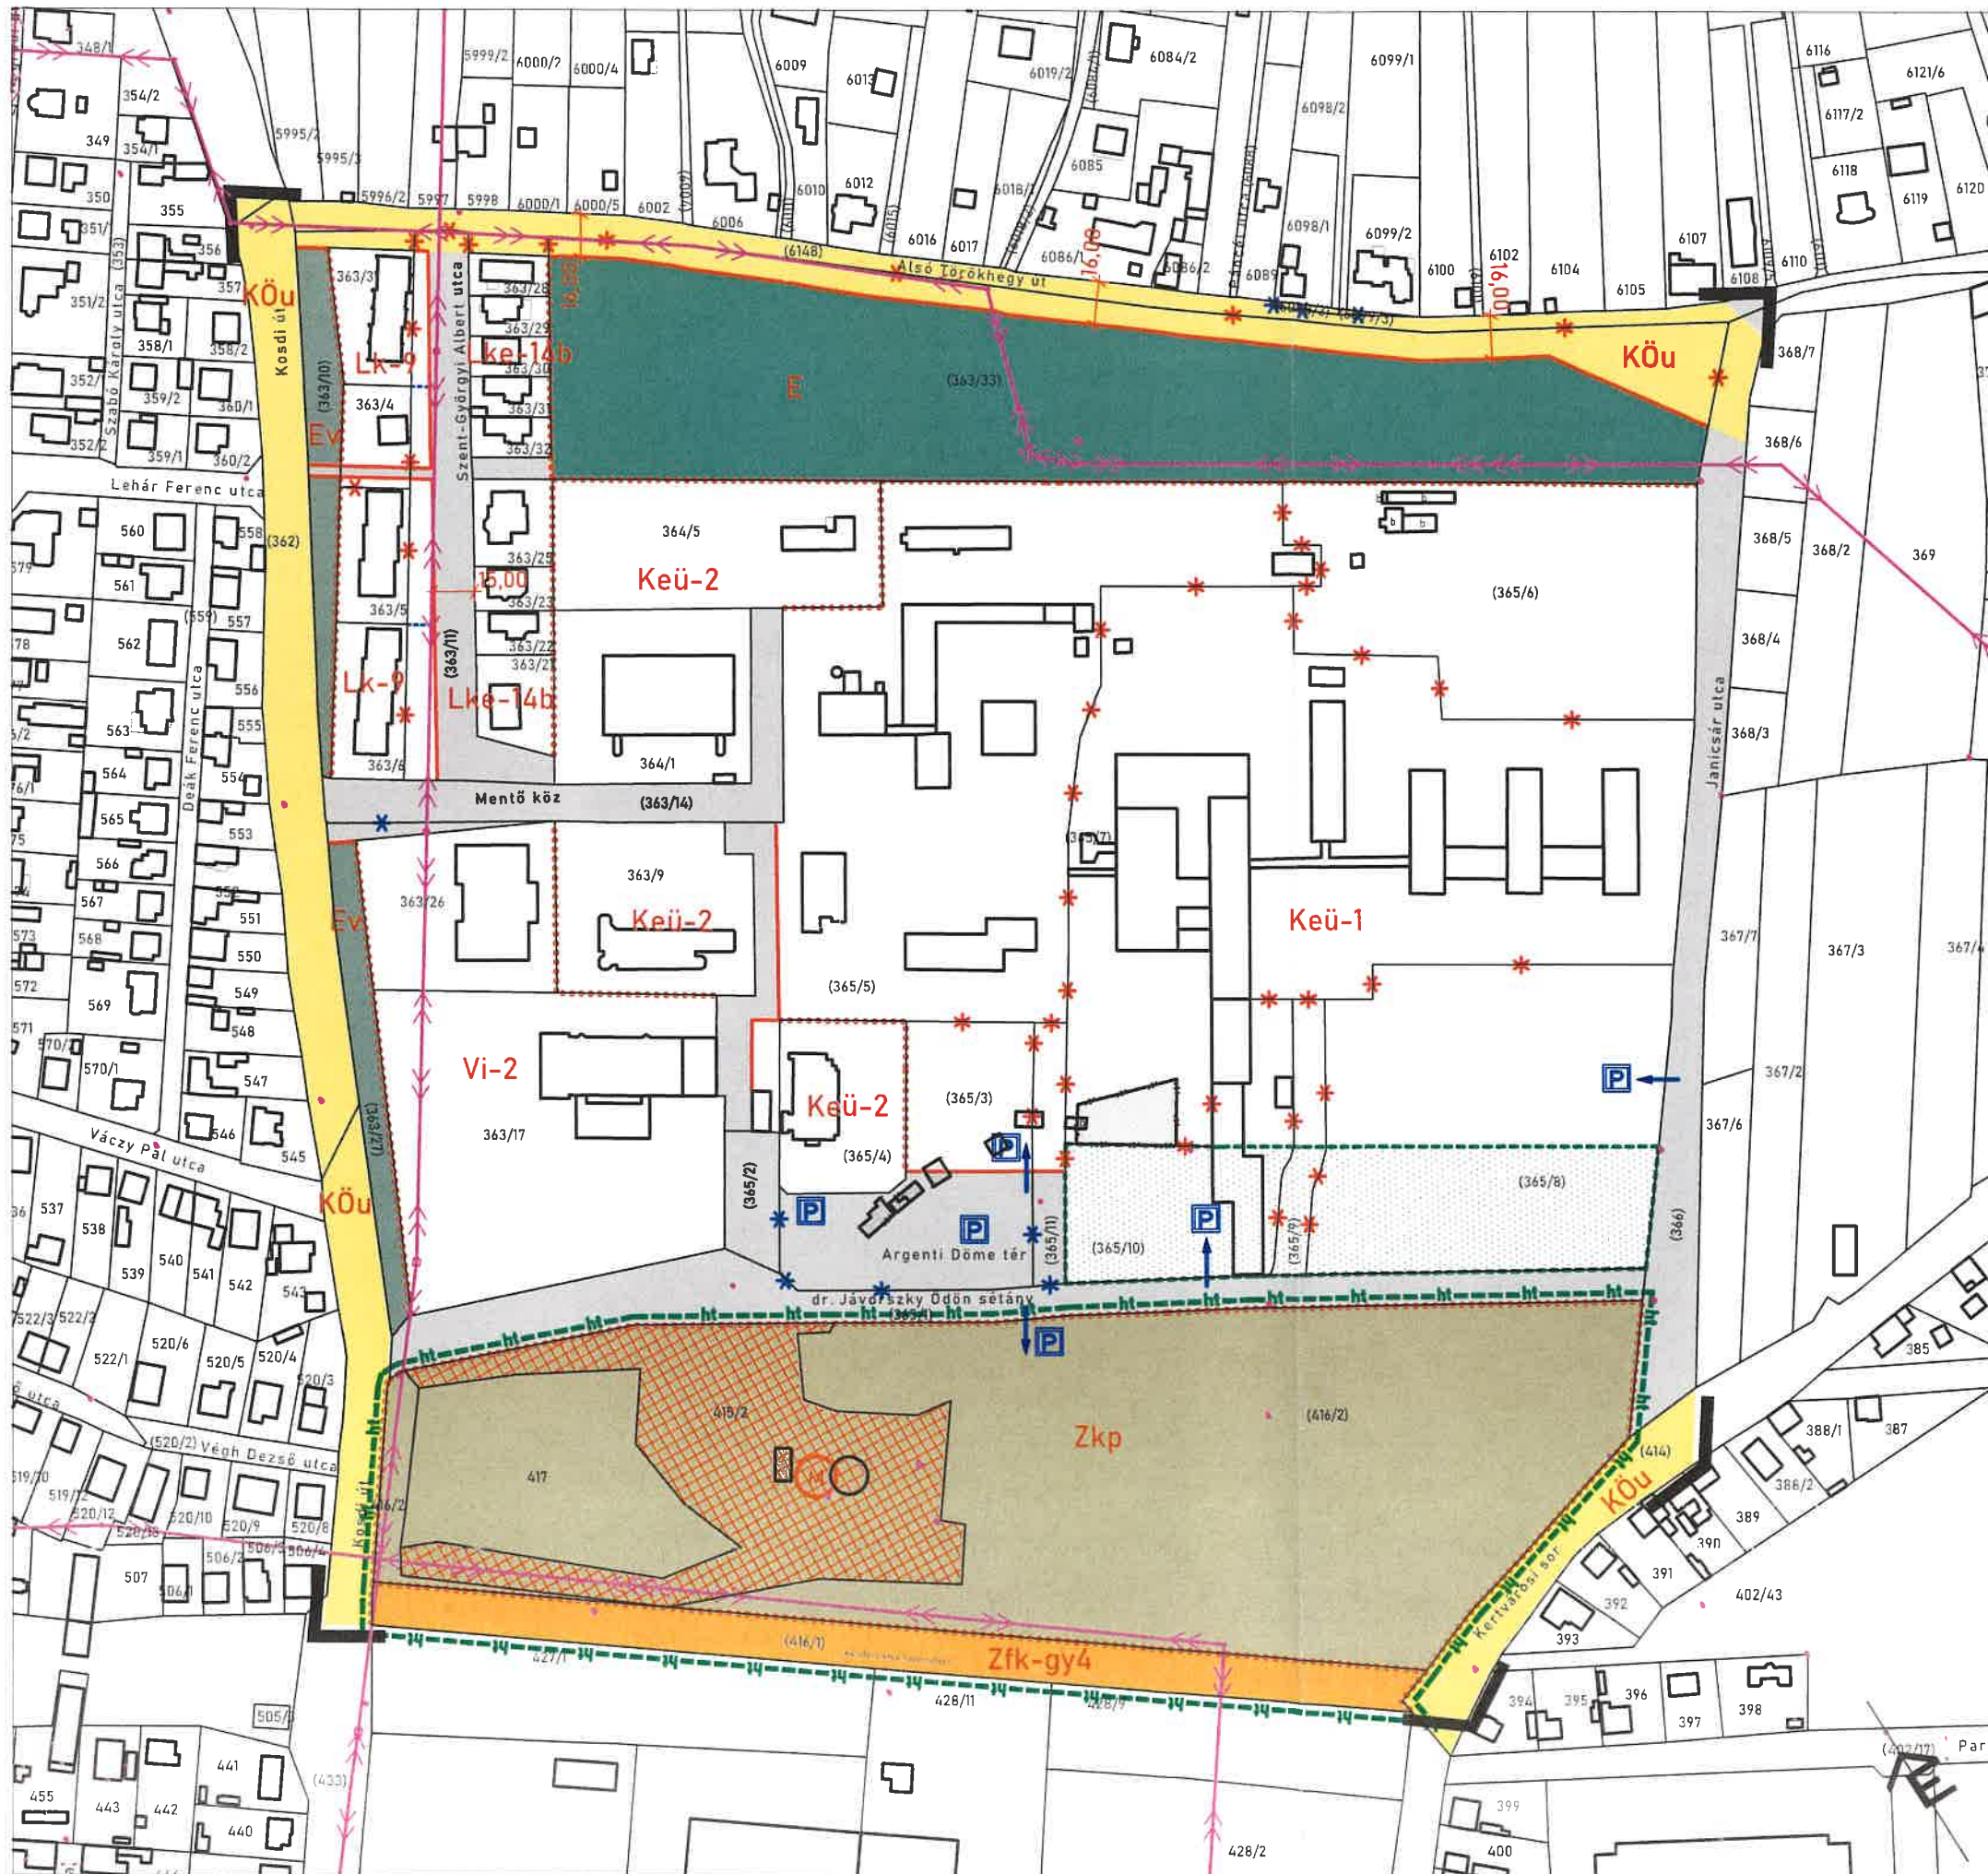

[] Módosítással érintett terület lehatárolása

KÖTELEZŐ ELEMOK

- Ev E Védelmi erdőterület / Erdőterület
- * * Kötelező / javasolt megszüntetőjel
- [] Korlátozással érintett terület
- [] Gyalogút terepszint
- [P] Tervezett parkoló és közterületi kapcsolata
- [] Bontandó épület

VÉDELMI ÉS KORLÁTOZÁSI ELEMOK

- [] Műemlék és telke

ALAPTÉRKÉPI ELEMOK

- [] Földrészlehatár
- [] Épület

VÁC VÁROS POLGÁRMESTERE
hester
 POLGÁRMESTER

Vác Város Önkormányzat Jegyzője
JE6120

Németi K. G. Székely Árpád
 „A módosítással érintett terület vonatkozásában módosította a 60/2020. (XI.19.) önkormányzati rendelet.”

VÁC, JÁVORSZKY ÖDÖN KÓRHÁZ TELEPÜLÉSRENDEZÉSI TERVEK MÓDOSÍTÁSA


JÓVÁHAGYANDÓ MUNKARÉSZ

Szabályozási terv módosítás

J5

Lépték:
Dátum:

1:2500
2020. november

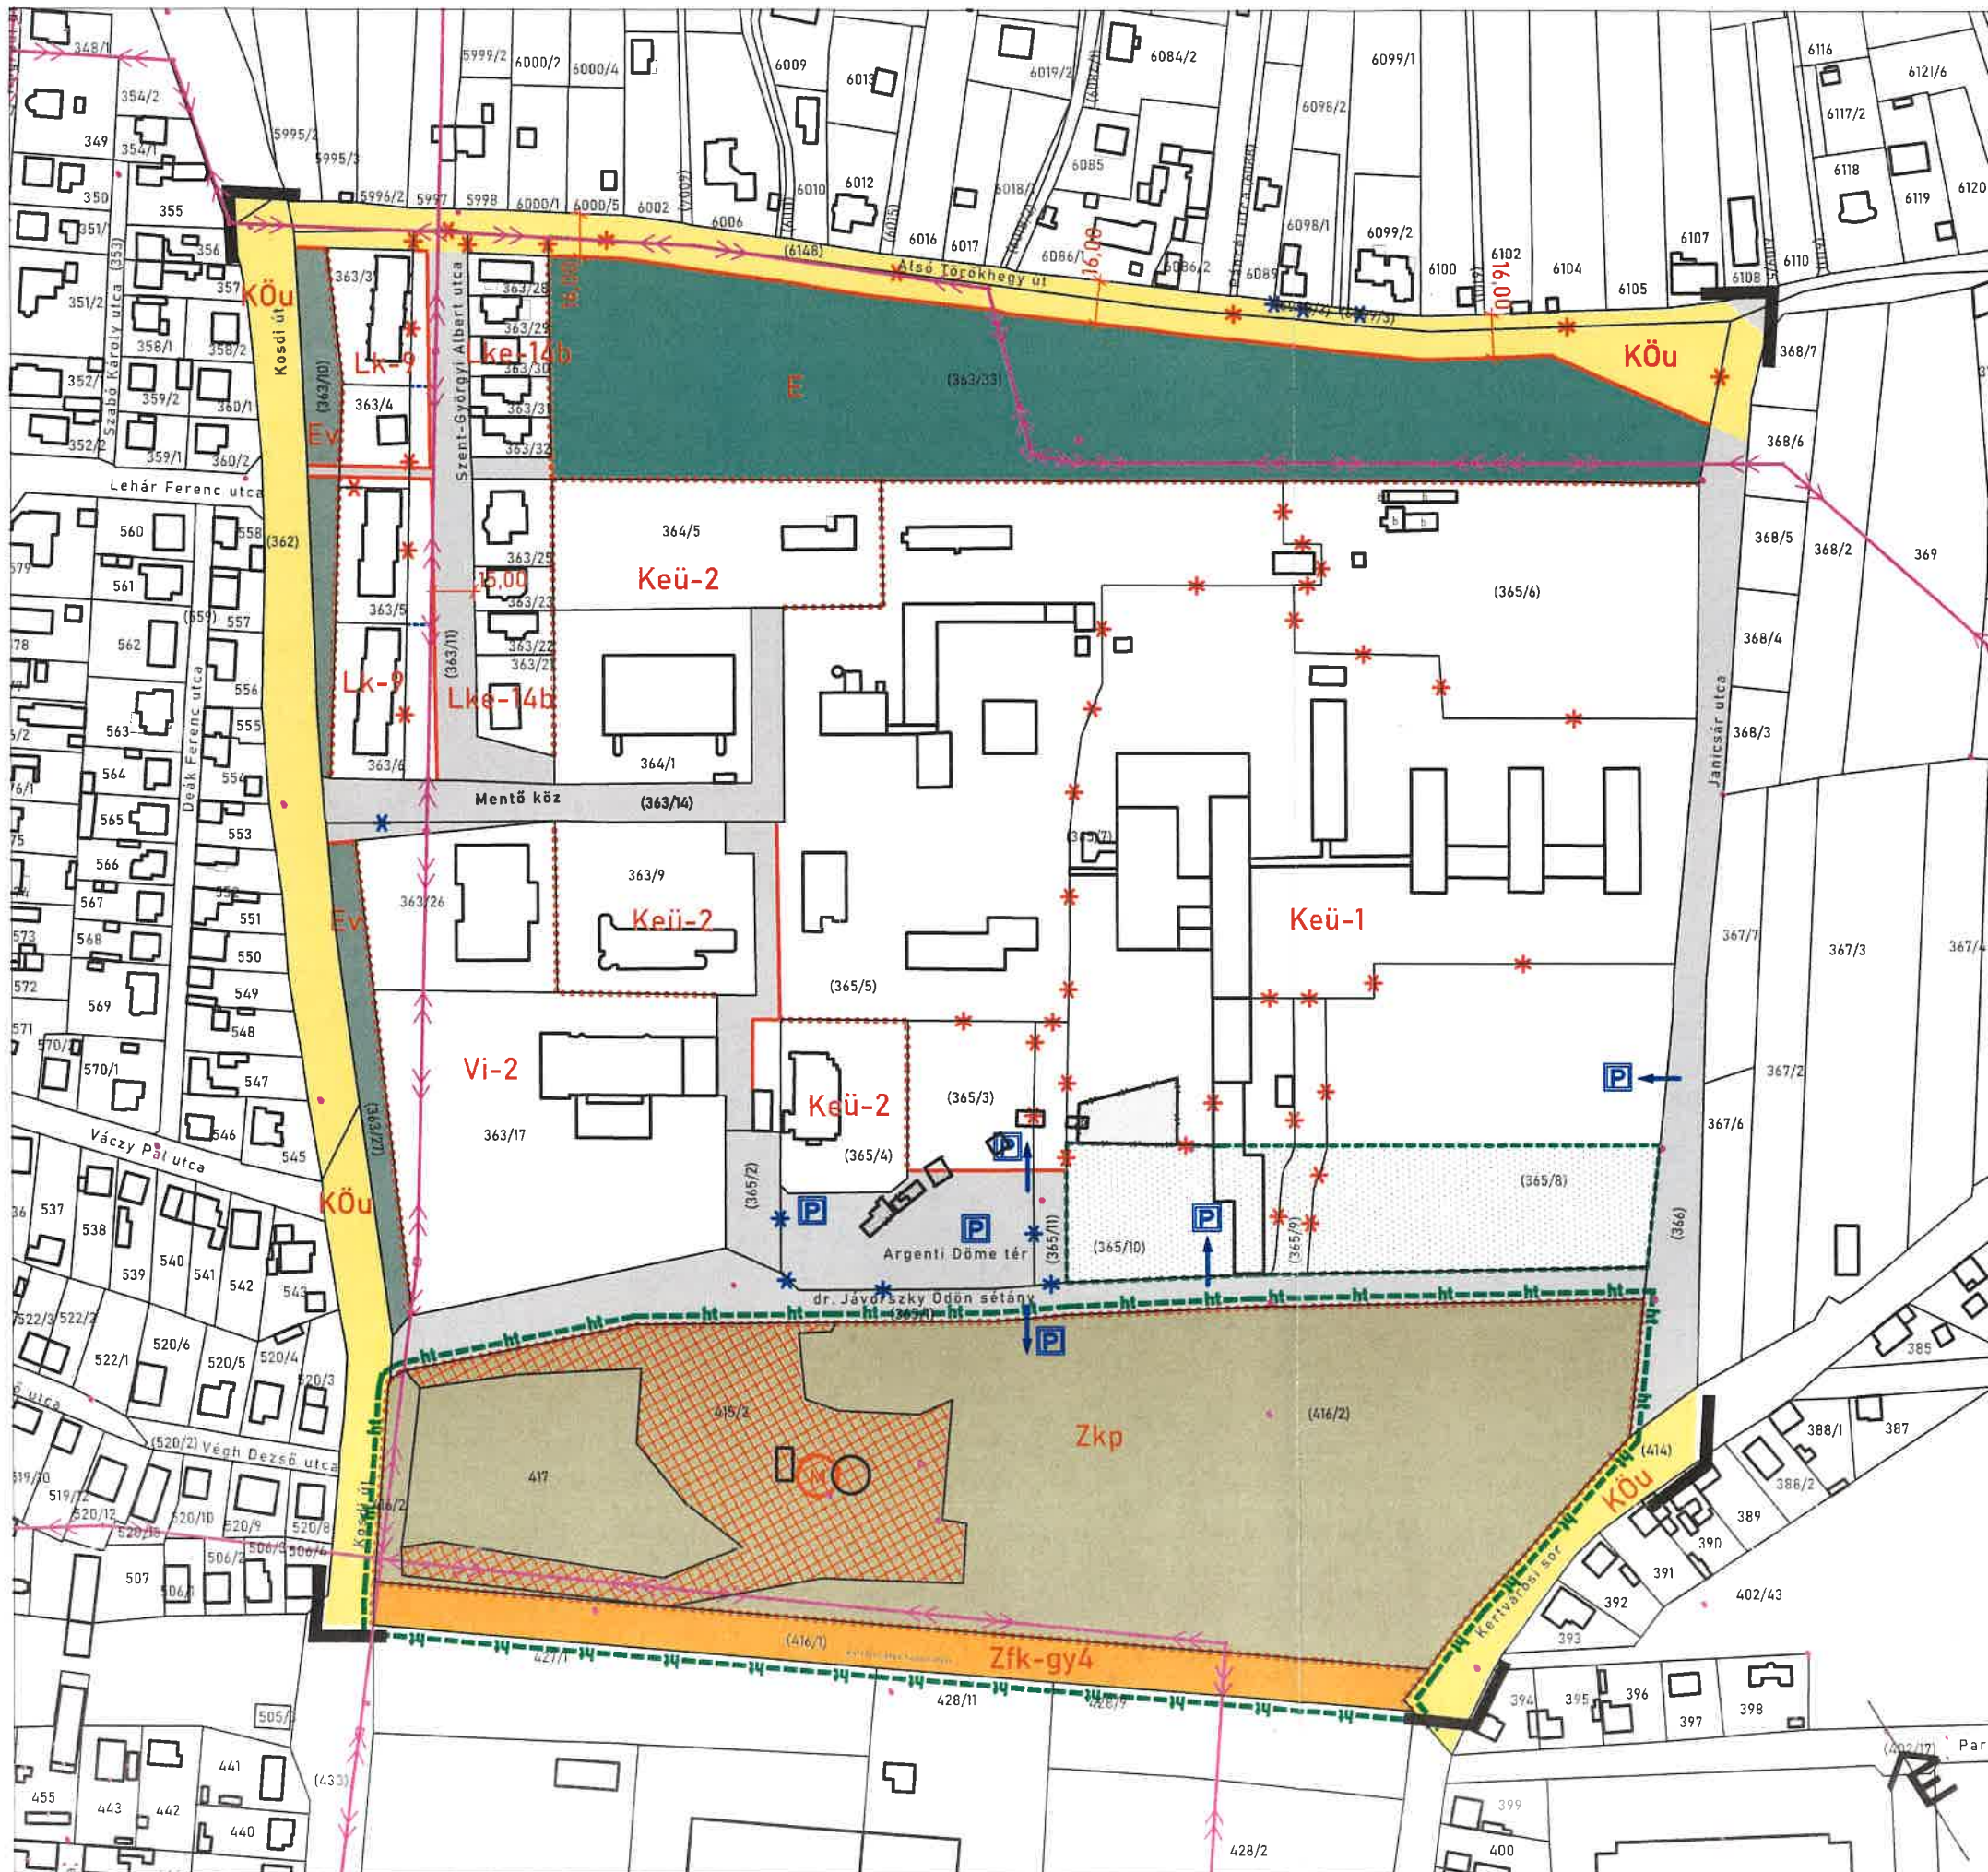

Módosítással érintett terület lehatárolása

KÖTELEZŐ ELEM

Ev E

Védelmi erdőterület / Erdőterület

Kötelező / javasolt megszüntetőjel

Korlátozással érintett terület

Gyalogút terepszint

Tervezett parkoló és közterületi kapcsolata

Bontandó épület

VÉDELMI ÉS KORLÁTOZÁSI ELEM

Műemlék és telke

ALAPTÉRKÉPI ELEM

Földrészlethatár

Épület

VÁC VÁROS POLGÁRMESTERE

POLGÁRMESTER

Vác Város Önkormányzat Jegyzője

JEGYZŐ

„A módosítással érintett terület vonatkozásában módosította a 60/2020. (XI.19.) önkormányzati rendelet.”

VÁC, JÁVORSZKY ÖDÖN KÓRHÁZ

TELEPÜLÉSRENDEZÉSI TERVEK MÓDOSÍTÁSA

JÓVÁHAGYANDÓ MUNKARÉSZ

Szabályozási terv módosítás

J5

Lépték:

1:2500

Dátum:

2020. november