


3.

A HÉSZ 1. mellékletének L4 szelvénye módosul a tervezési terület vonatkozásában az alábbiak szerint:

----- tervezési terület határa

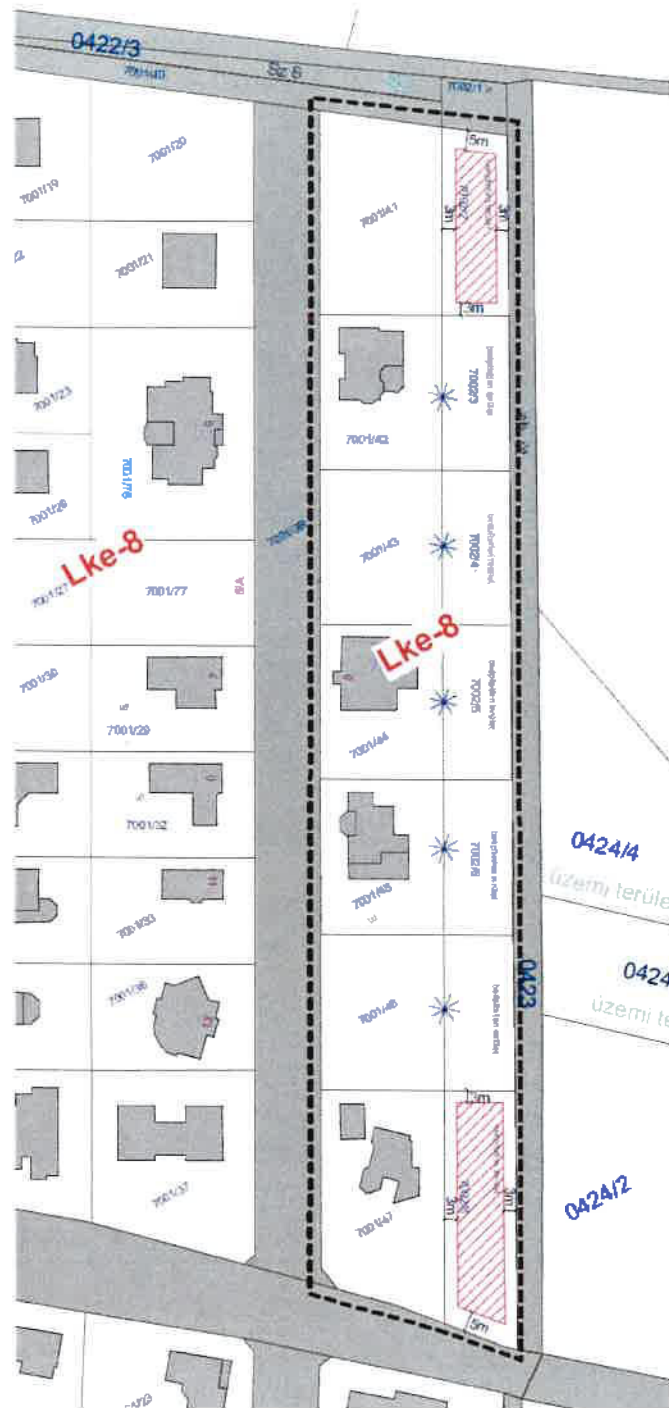

A módosítással érintett terület vonatkozásában módosította a 71/2020 (XII. 15.) önk. rendelet.

TERVEZŐ

