


VÁCEGRES KÖZSÉG
TELEPÜLÉSRENDEZÉSI
ESZKÖZEINEK FELÜLVIZSGÁLATA
SZABÁLYOZÁSI TERV

HELYI ÉPÍTÉSI SZABÁLYZAT 2. melléklet
KORLÁTOZÓ KOZMŰADOTTSÁGOK

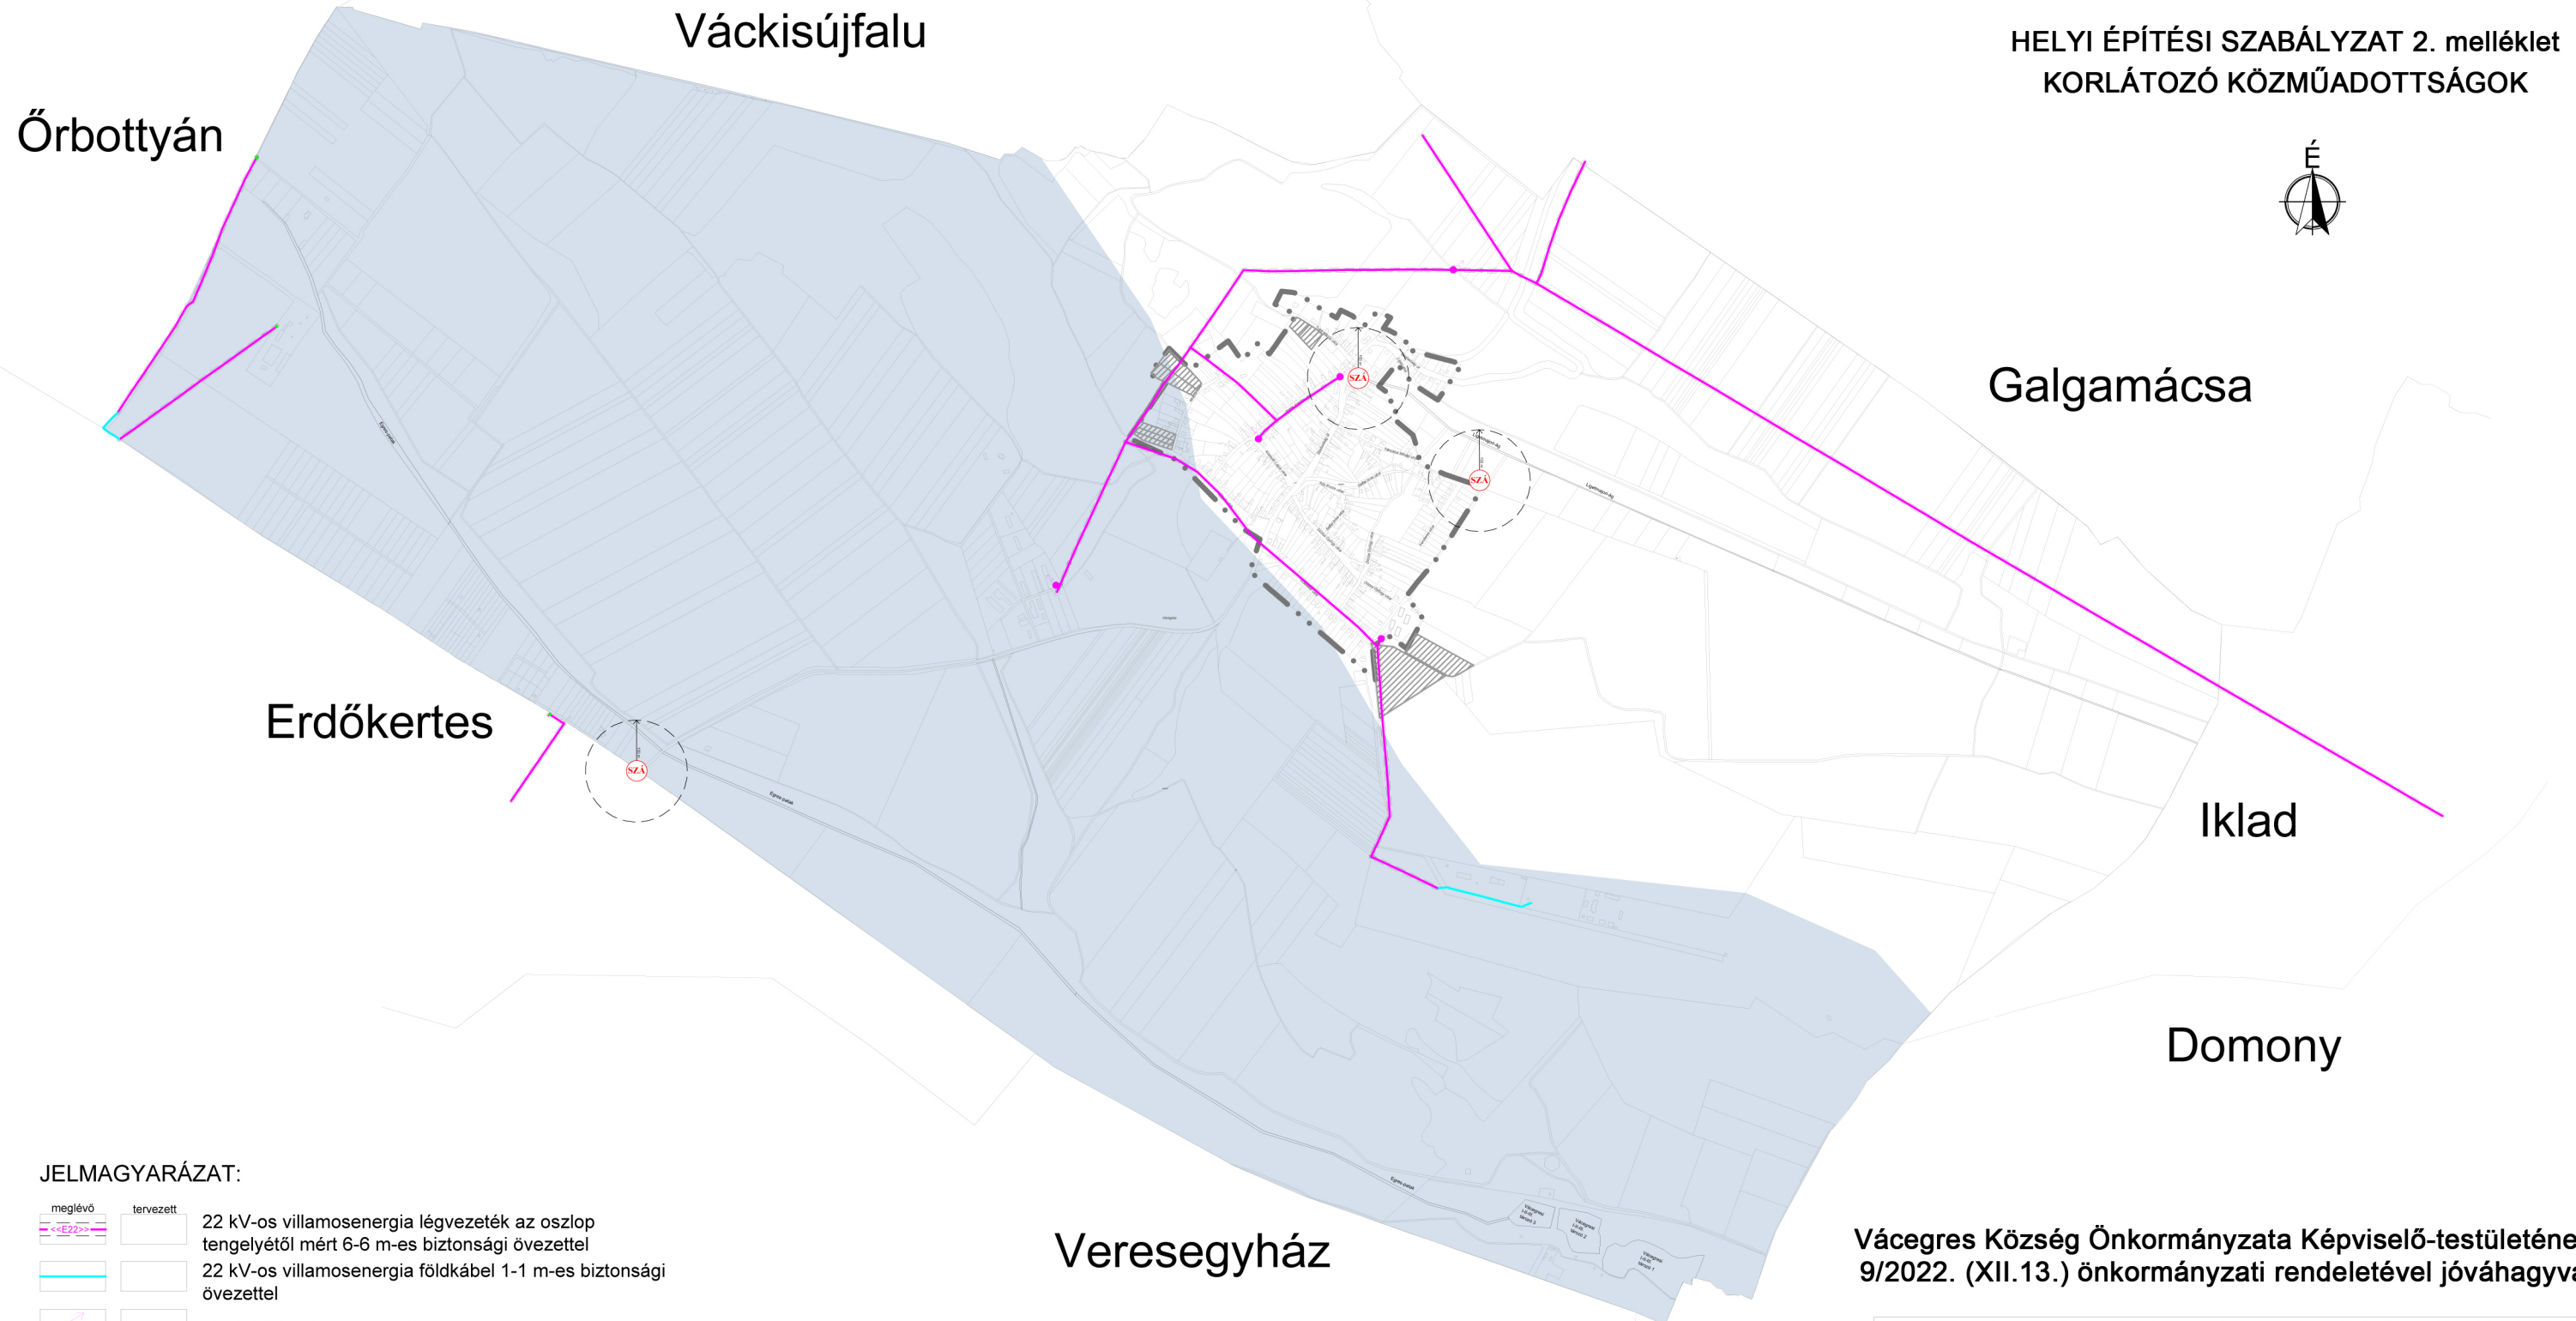

JELMAGYARÁZAT:

meglévő	tervezett	
		22 kV-os villamosenergia légvezeték az oszlop tengelyétől mért 6-6 m-es biztonsági övezettel
		22 kV-os villamosenergia földkábel 1-1 m-es biztonsági övezettel
		22/0,4 kV-os transzformátor
		Szennyvízátelő szaghatásvédelmi területtel
		Vízminőség-védelmi terület
		Vízgyűjtő terület mederkarbantartó sávval
		Változással érintett, közműellátást igénylő terület

Vácegres Község Önkormányzata Képviselő-testületének
9/2022. (XII.13.) önkormányzati rendeletével jóváhagyva

Ez a terv a KÉSZ Tervező Kft. szellemi tulajdona, amely védelmét jogszabály biztosítja.		Munkaszám:	195/2022
KÉSZ KÖZMŰ ÉS ENERGETIKAI TERVEZŐ KFT. 1016 Budapest, I. Naphegy utca 26. Tel.: 489-0365 kozmu@kesztervezo.hu		Módosítás:	
Megbízó:	HA Tervstúdió Kft. 1116 Budapest, Zsurló köz 5. 3.	Tervfázis:	Javaslat
A munka megnevezése	VÁCEGRES településrendezési terve	Tervszám:	KF-KK
A munkarész megnevezése	Közmű és elektronikus hírközlés alátámasztó javaslat: KORLÁTOZÓ KOZMŰADOTTSÁGOK	Méretarány:	M=1: 20 000
Tervezők:	Órdög-Beke Ágnes Bíró Erika Bíró Szabolcs Dessényffy Márton Csalma-Takács Judit Hanczár Gábor Herczik Eszter	Szakági vezető tervező:	Bíró Attila MK: 01-2456 TV-T, TE-T, TH-T
	Szakági vezető tervező:	Hanczár Zsoltné MK: 01-2418 TV-T, TE-T, TH-T	Ügyvezető:
		Hanczár Zsolt	Dátum:
			2022. december

