

A Helyi Építési Szabályzatról szóló 3/2019. (III. 27.) önkormányzati rendelet módosításáról
szóló **19/2022. (X.18.) önkormányzati rendelet 1. melléklete**

Visegrád Város Szabályozási tervének módosítása

A jelmagyarázat az alábbi új jelkulccsal egészül ki:



6-OS JELŰ EURO-VELO NEMZETKÖZI KERÉKPÁRÚT




Tervlap módosítások

M=1:2000 a módosítás területi hatályának határa:






Készült az állami alapadatok felhasználásával.




MÓDOSÍTÁSOK A SZABÁLYOZÁSI TERVEN 1-3

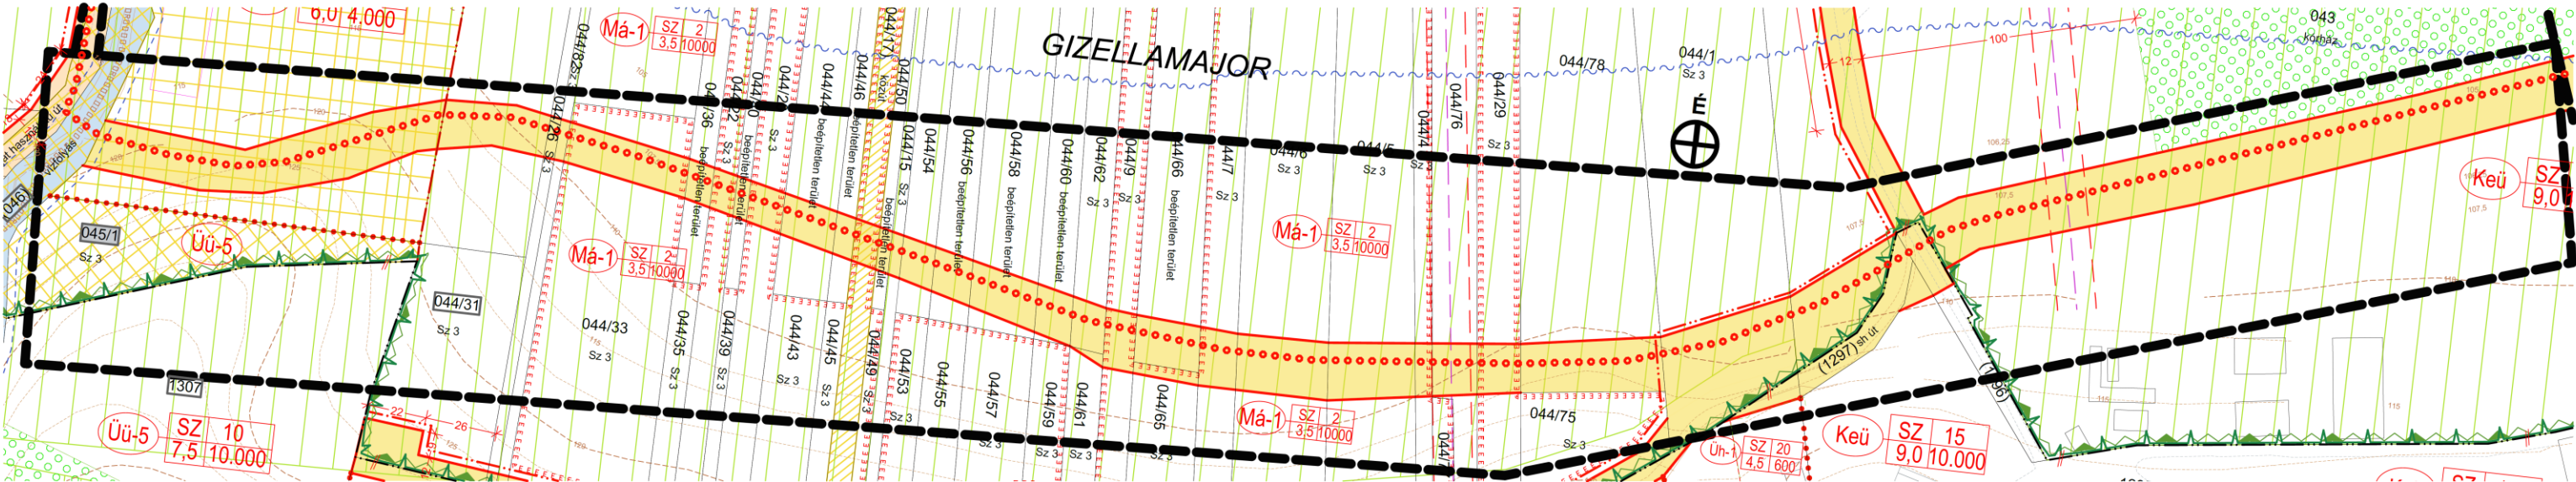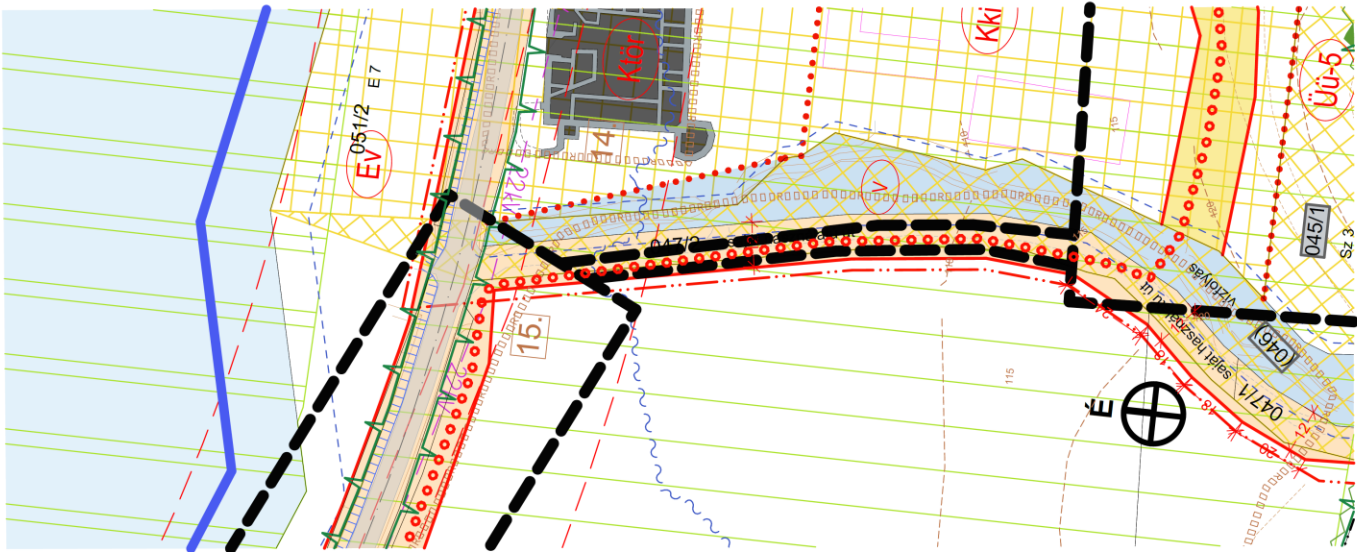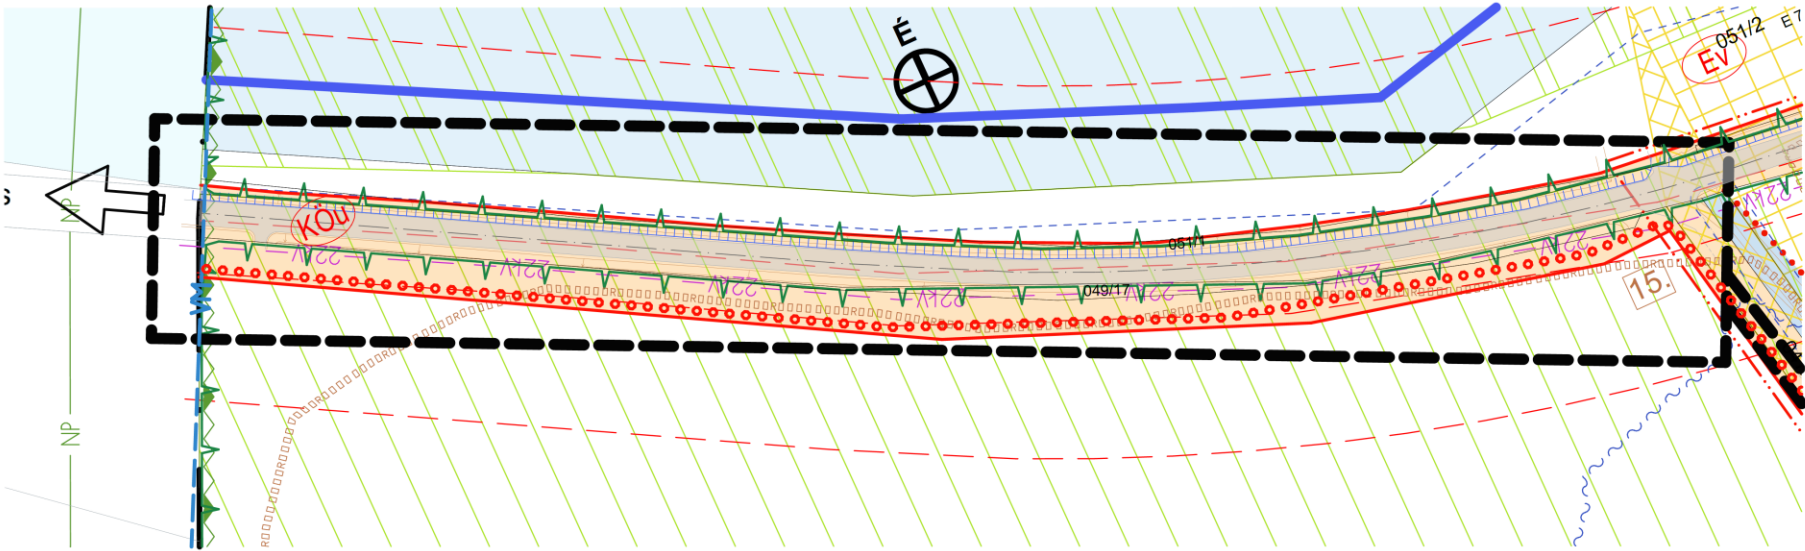




MÓDOSÍTÁSOK A SZABÁLYOZÁSI TERVEN 4-6

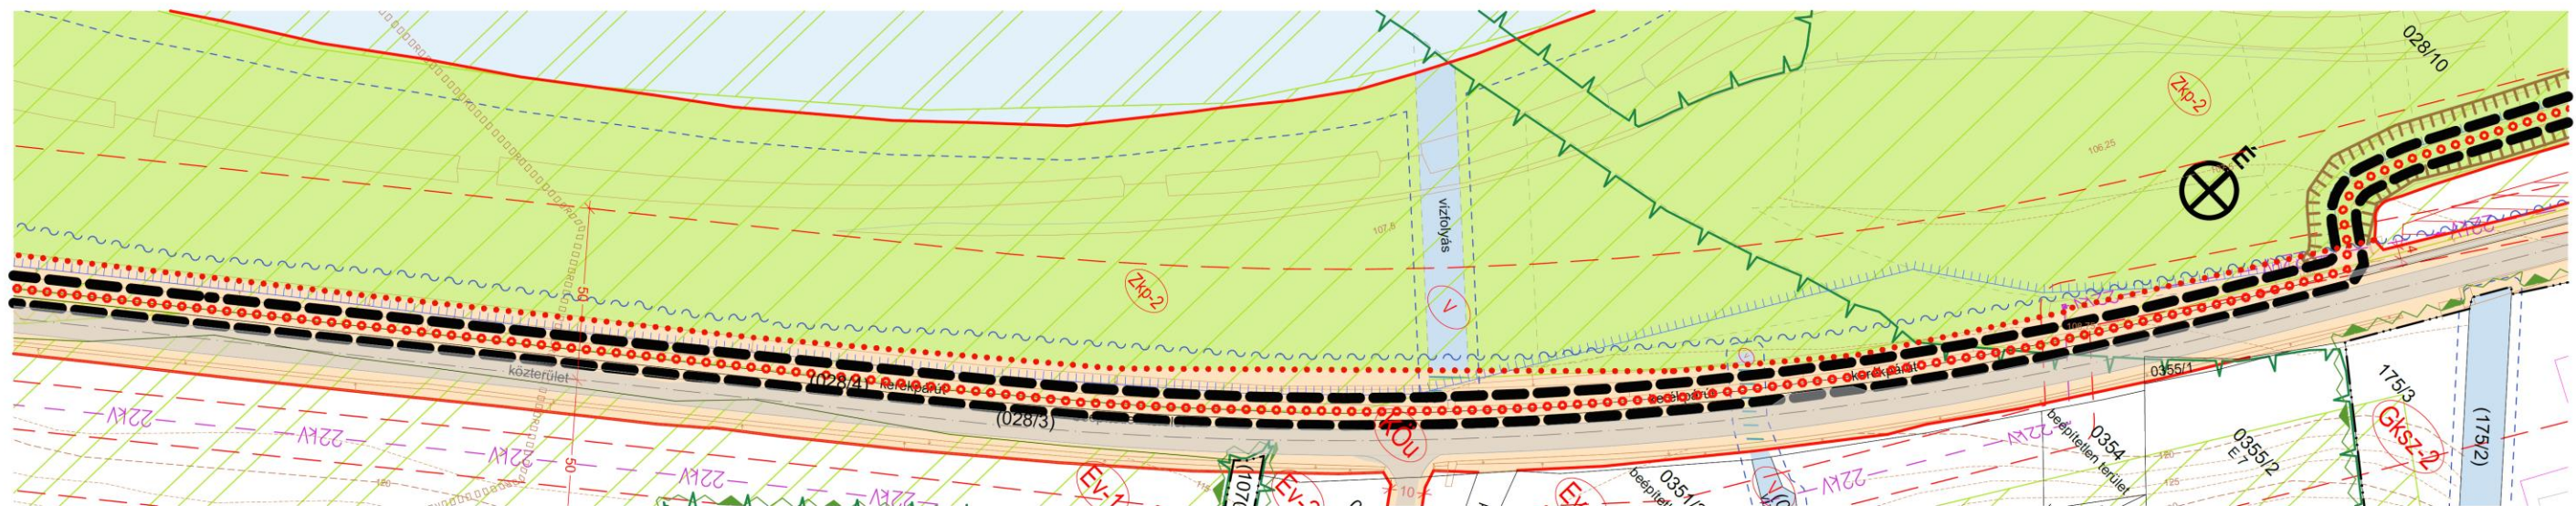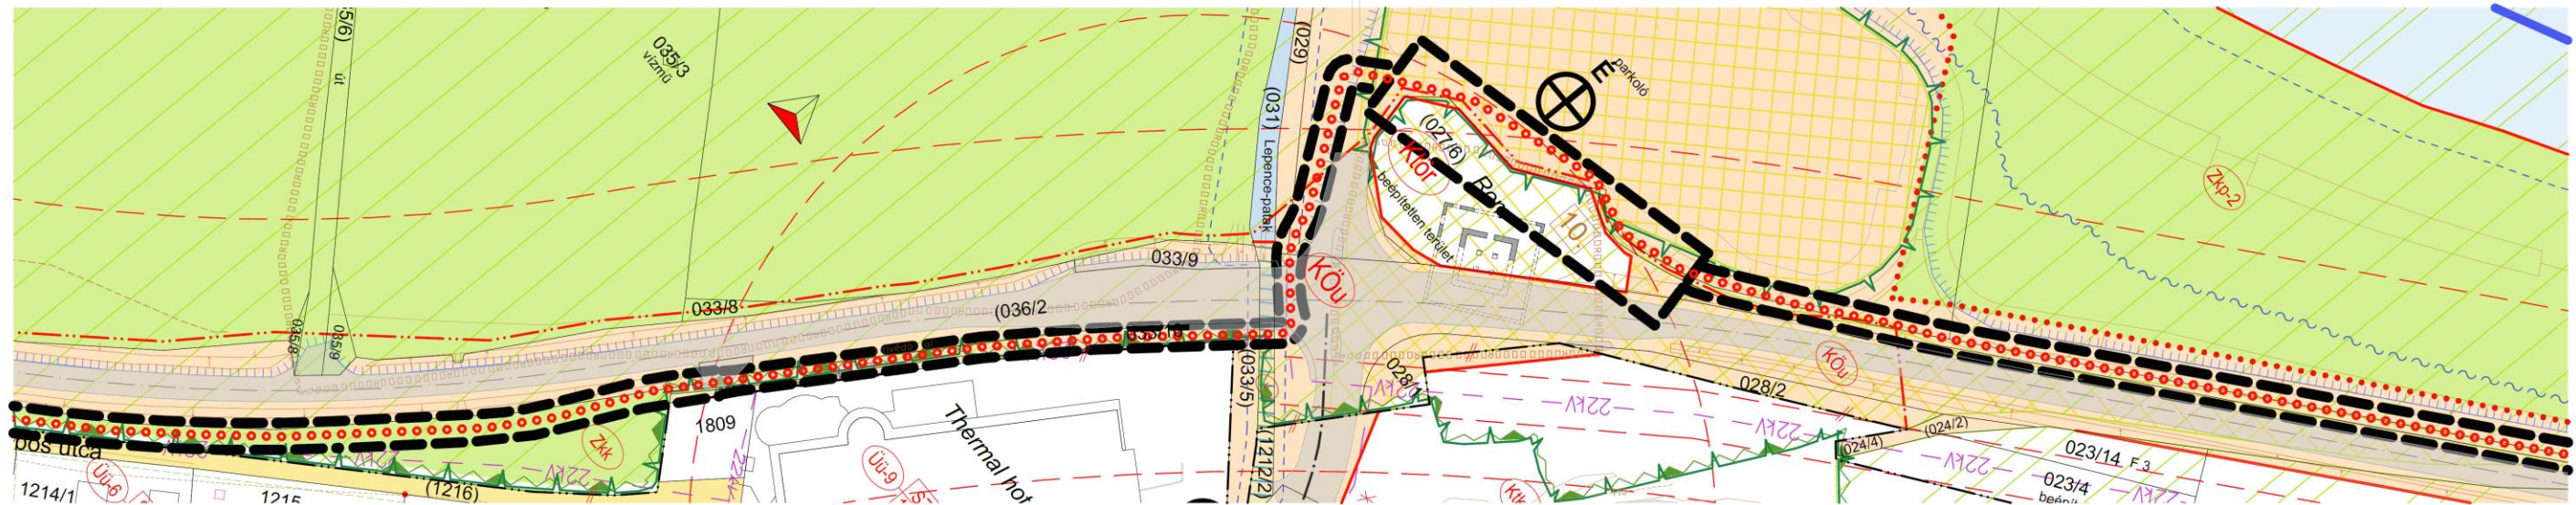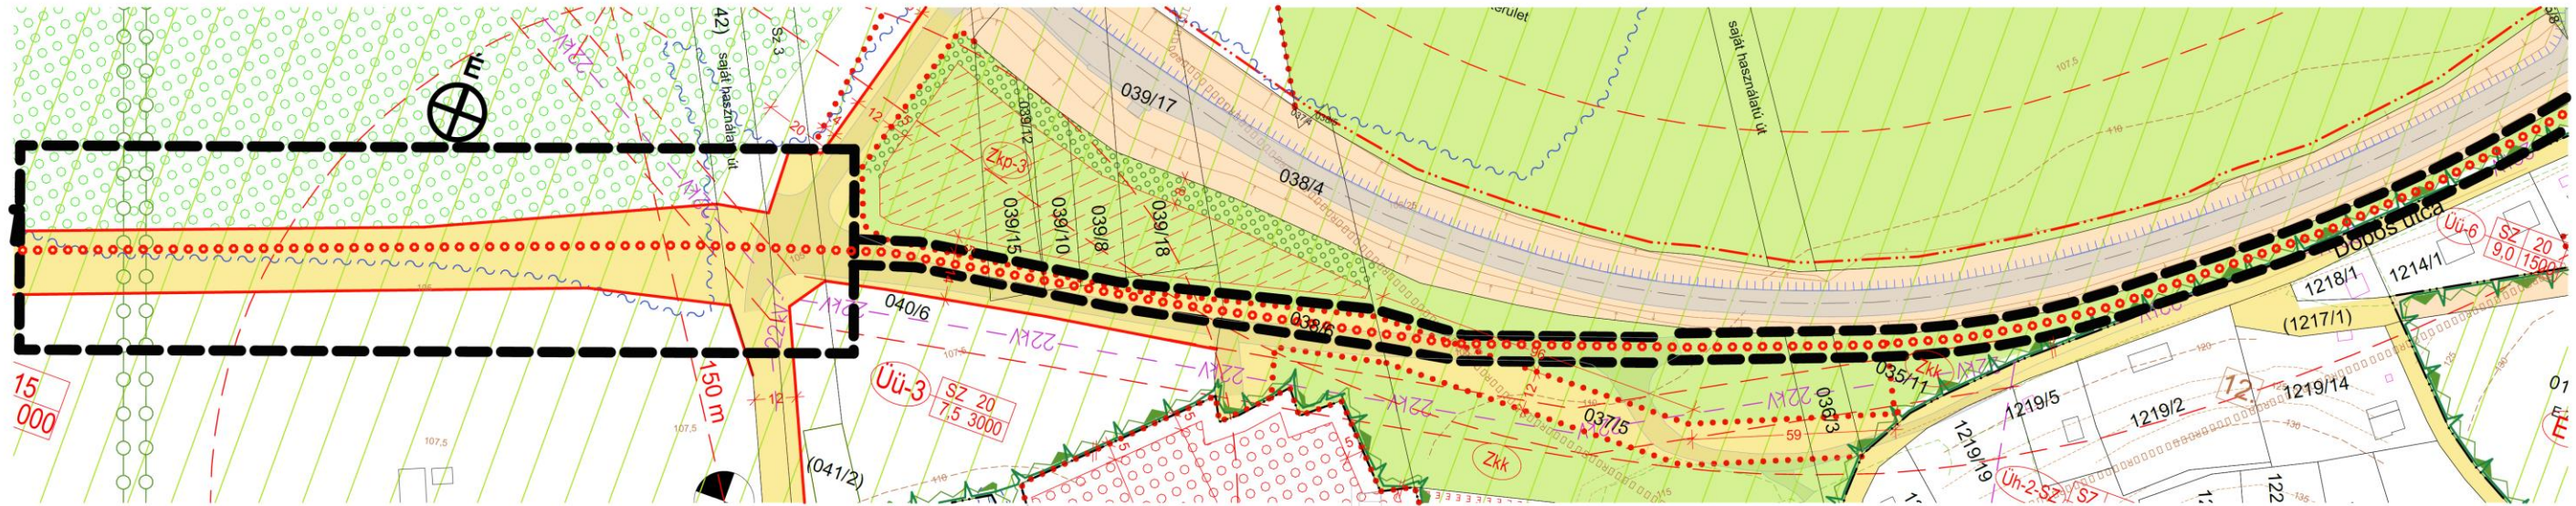

MÓDOSÍTÁSOK A SZABÁLYOZÁSI TERVEN 7-9

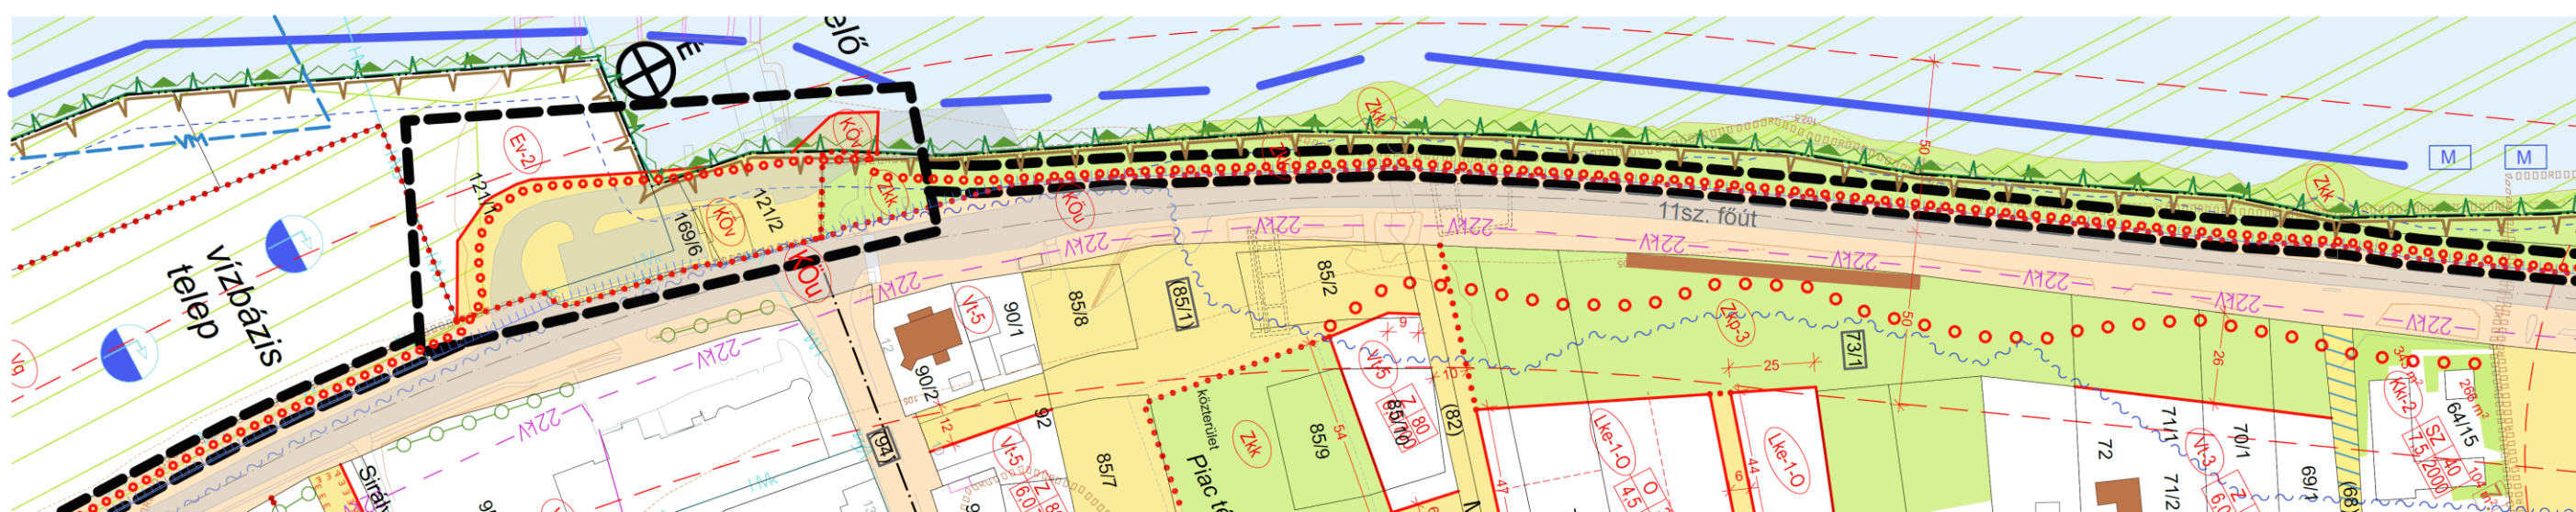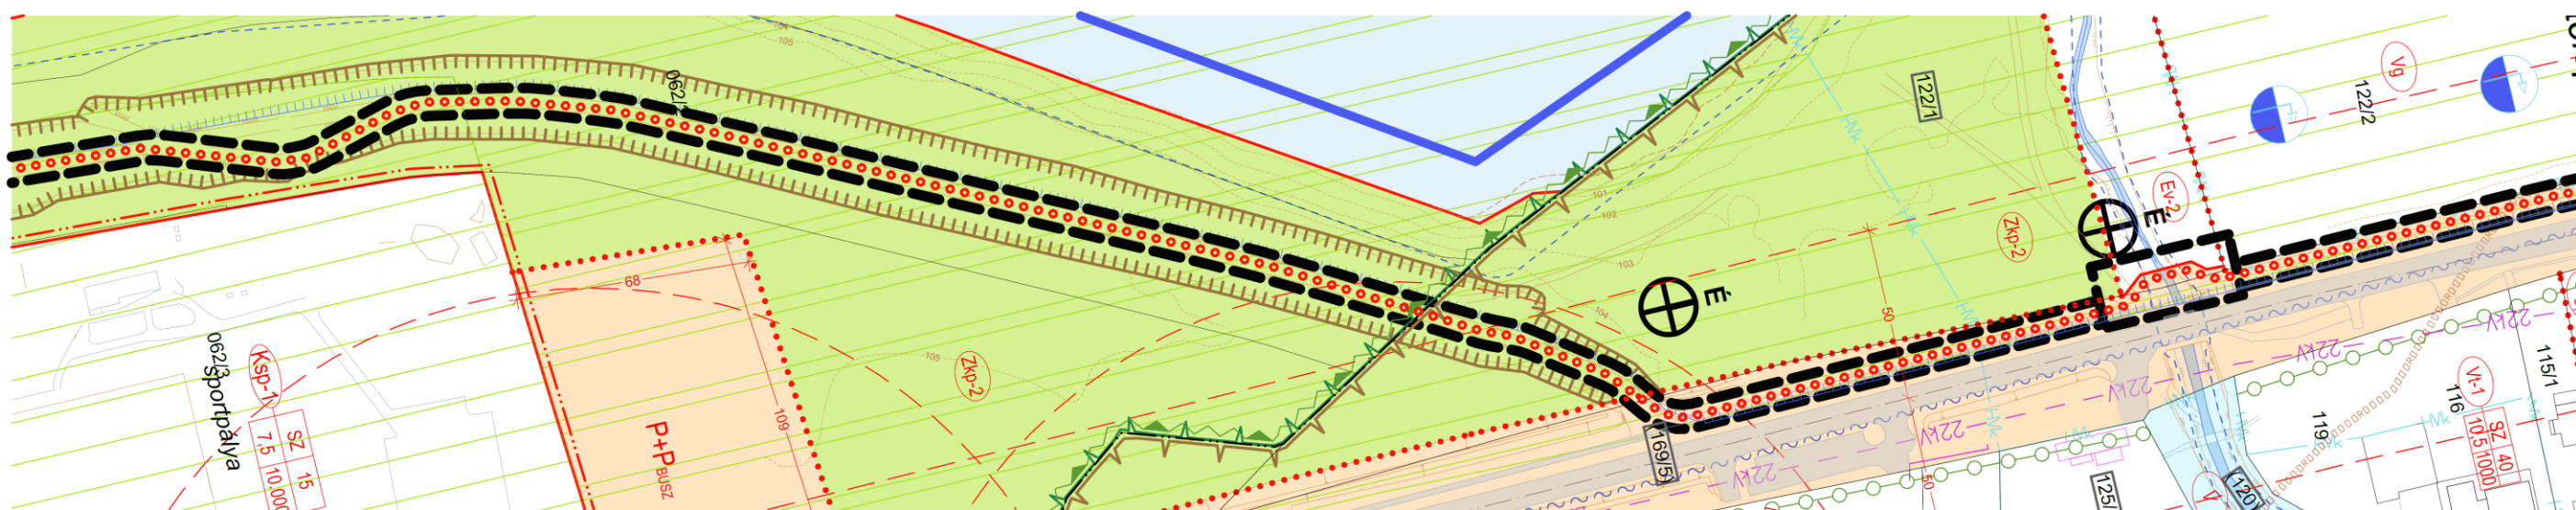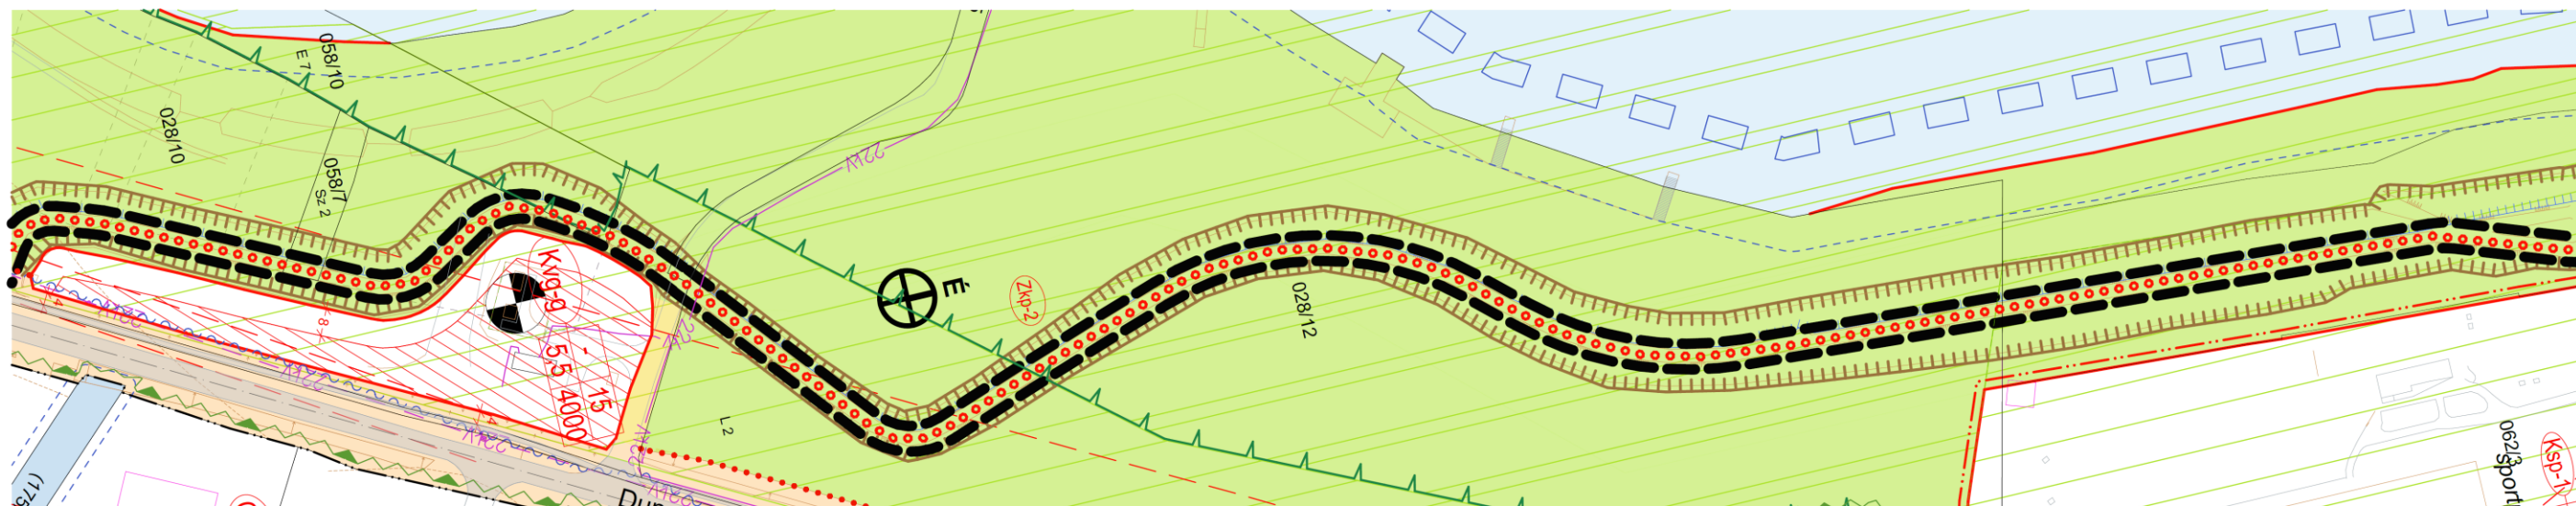

MÓDOSÍTÁSOK A SZABÁLYOZÁSI TERVEN 10-12

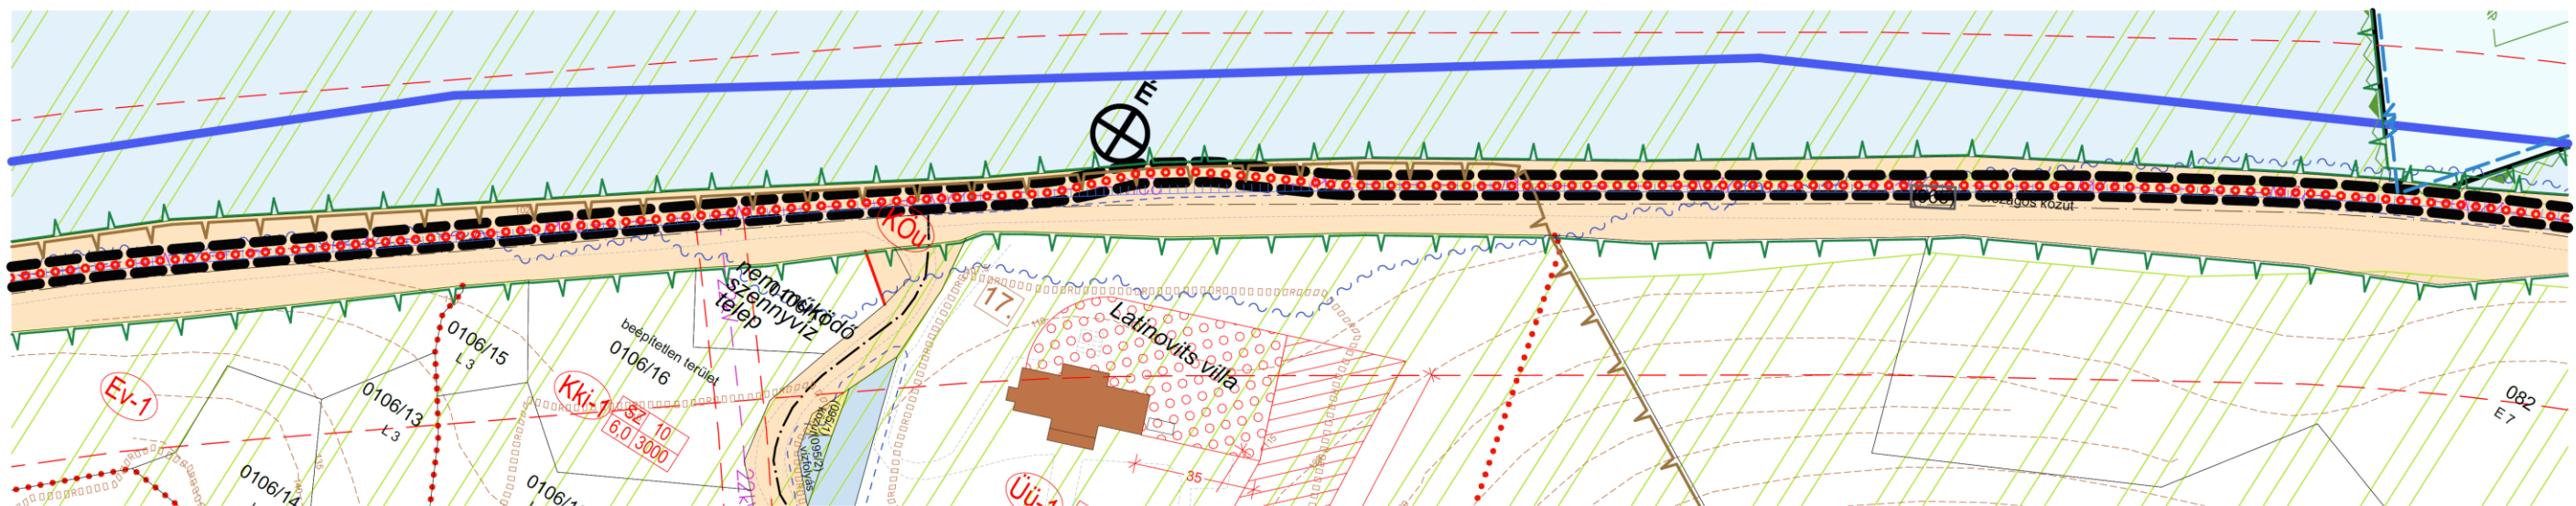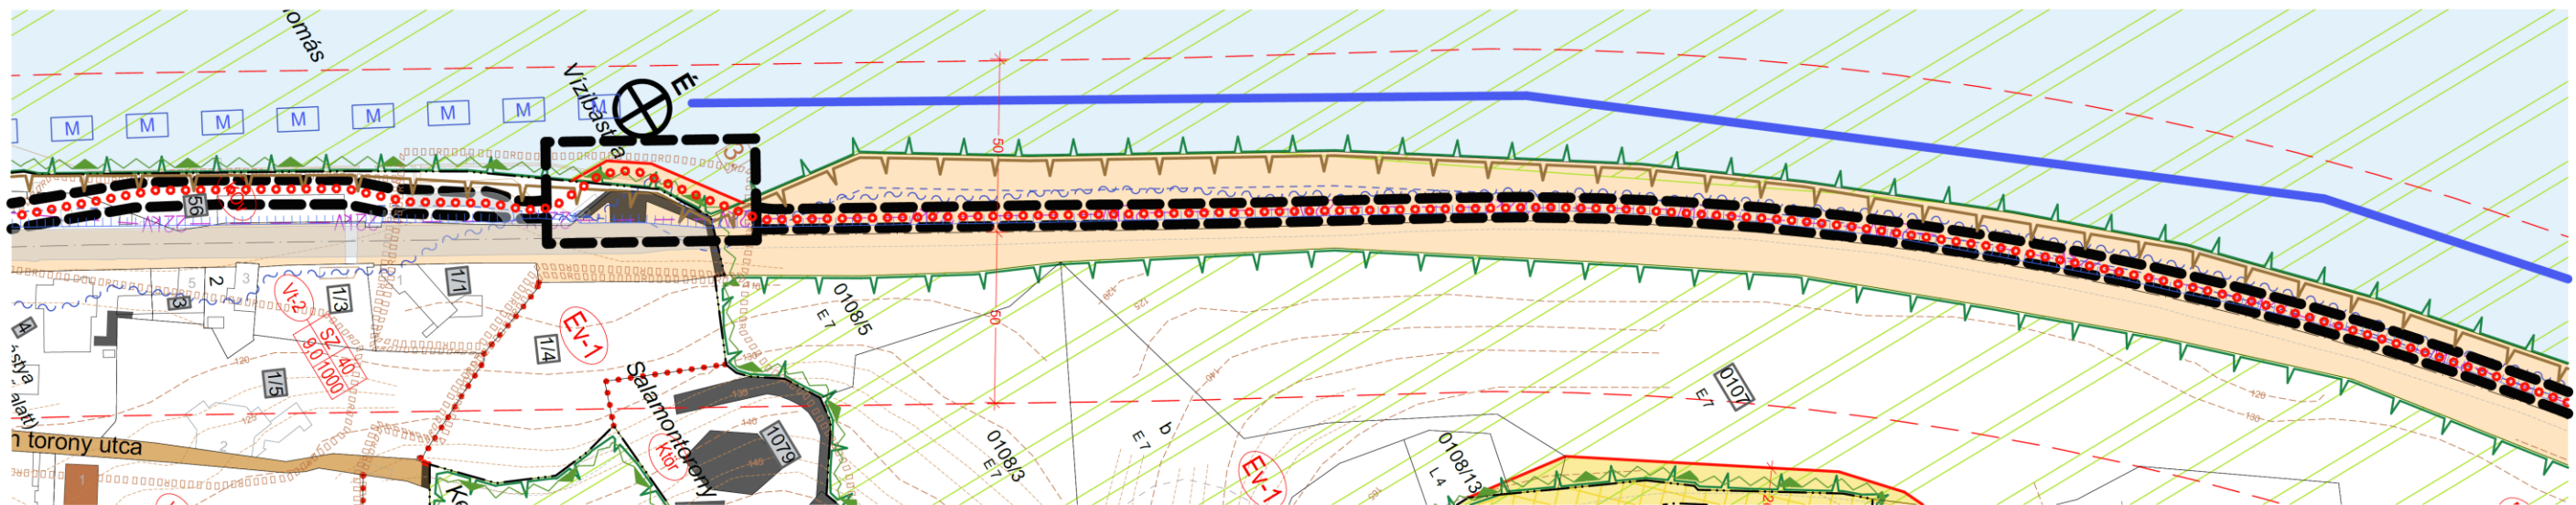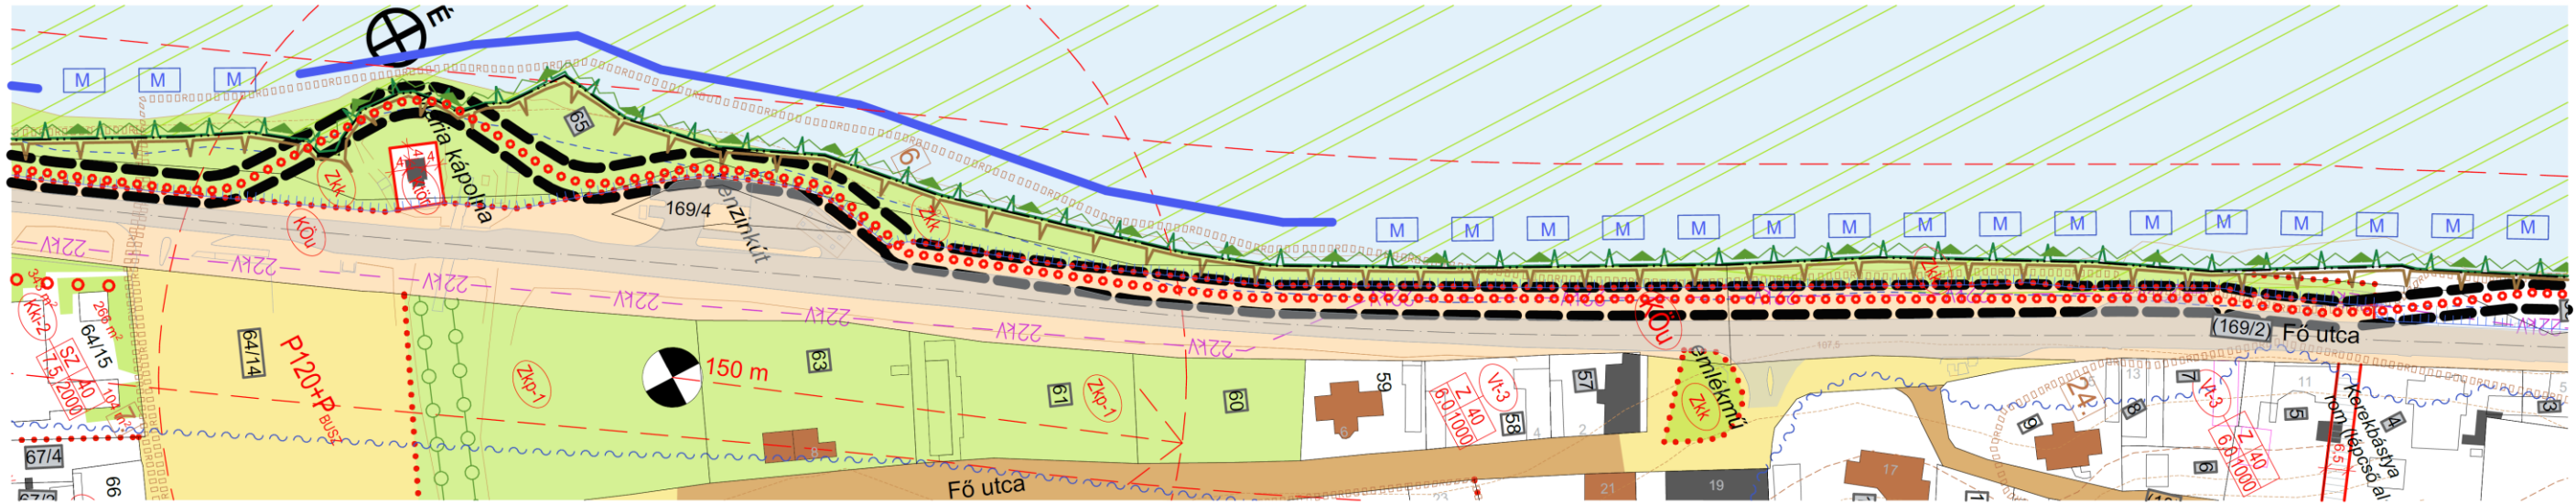

MÓDOSÍTÁSOK A SZABÁLYOZÁSI TERVEN 13-14

