




4. Üh-2-Sz övezetjel javítása

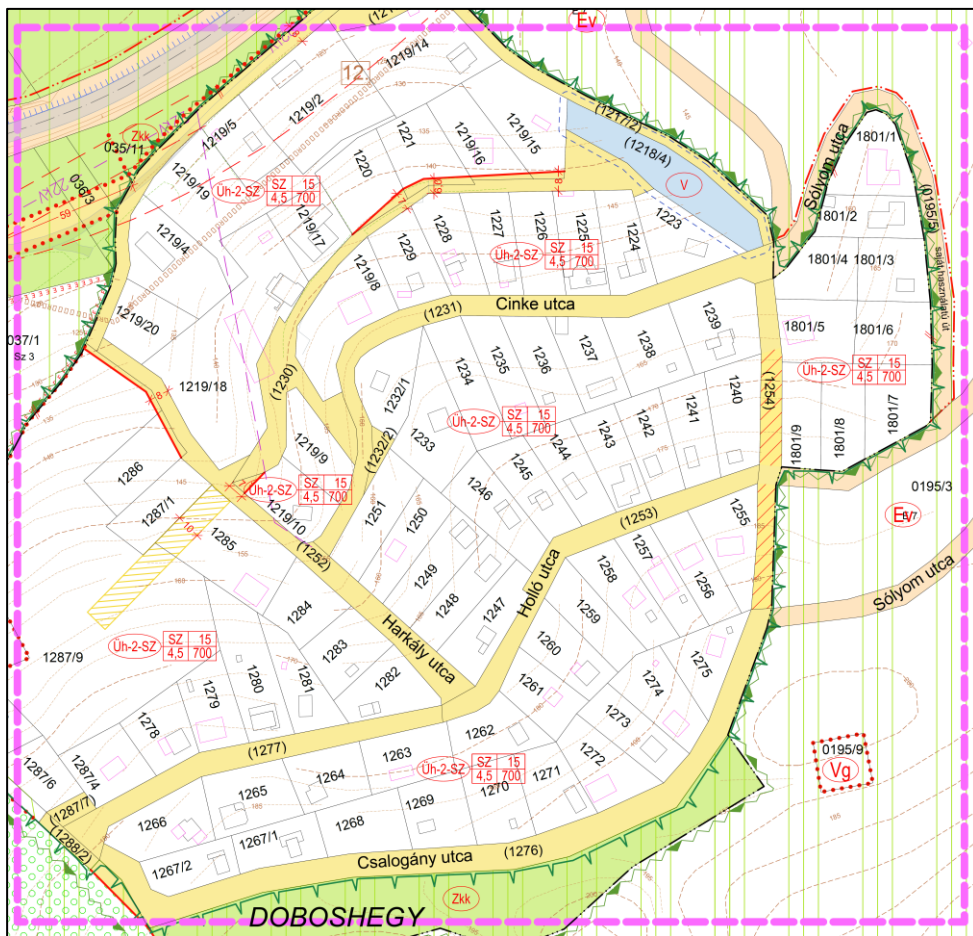


5. útszabályozás Hosszú-völgyben

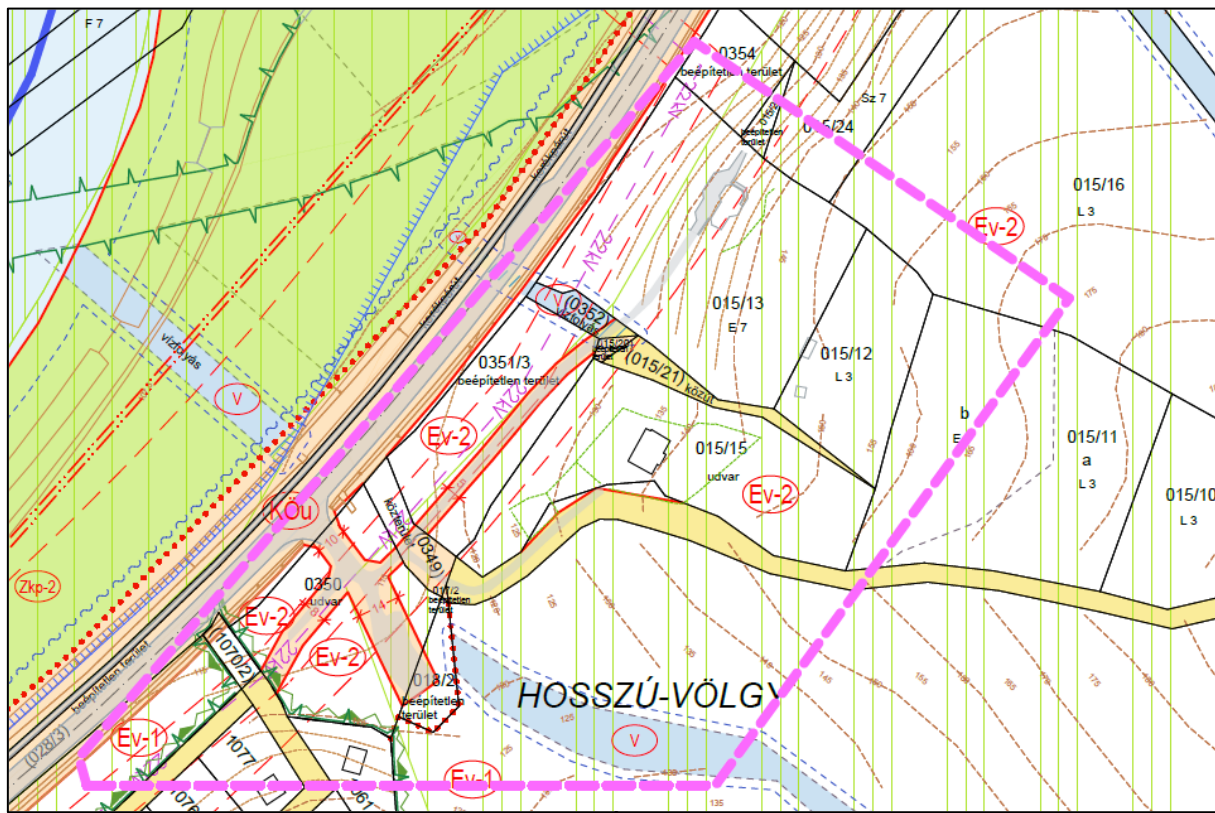


6. Lke-1-O övezetjel javítása

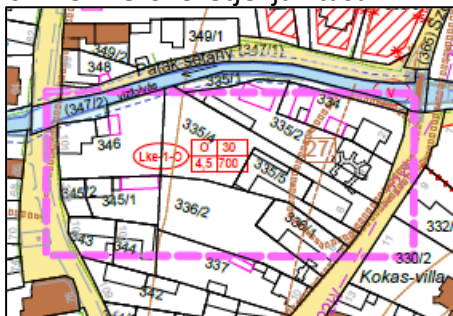


7. 02/3 hrsz-ú telek átsorolása

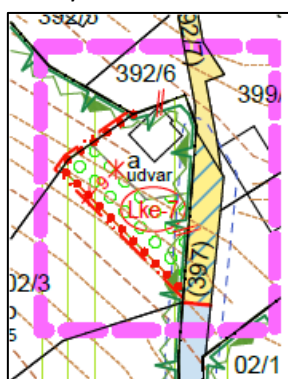


8. Lke-1-O övezetjel javítása

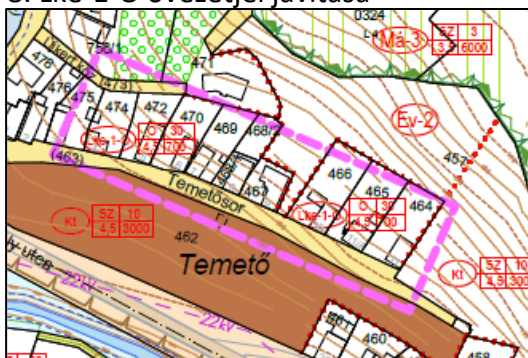

9. sportterület igazítása a gát vonalához

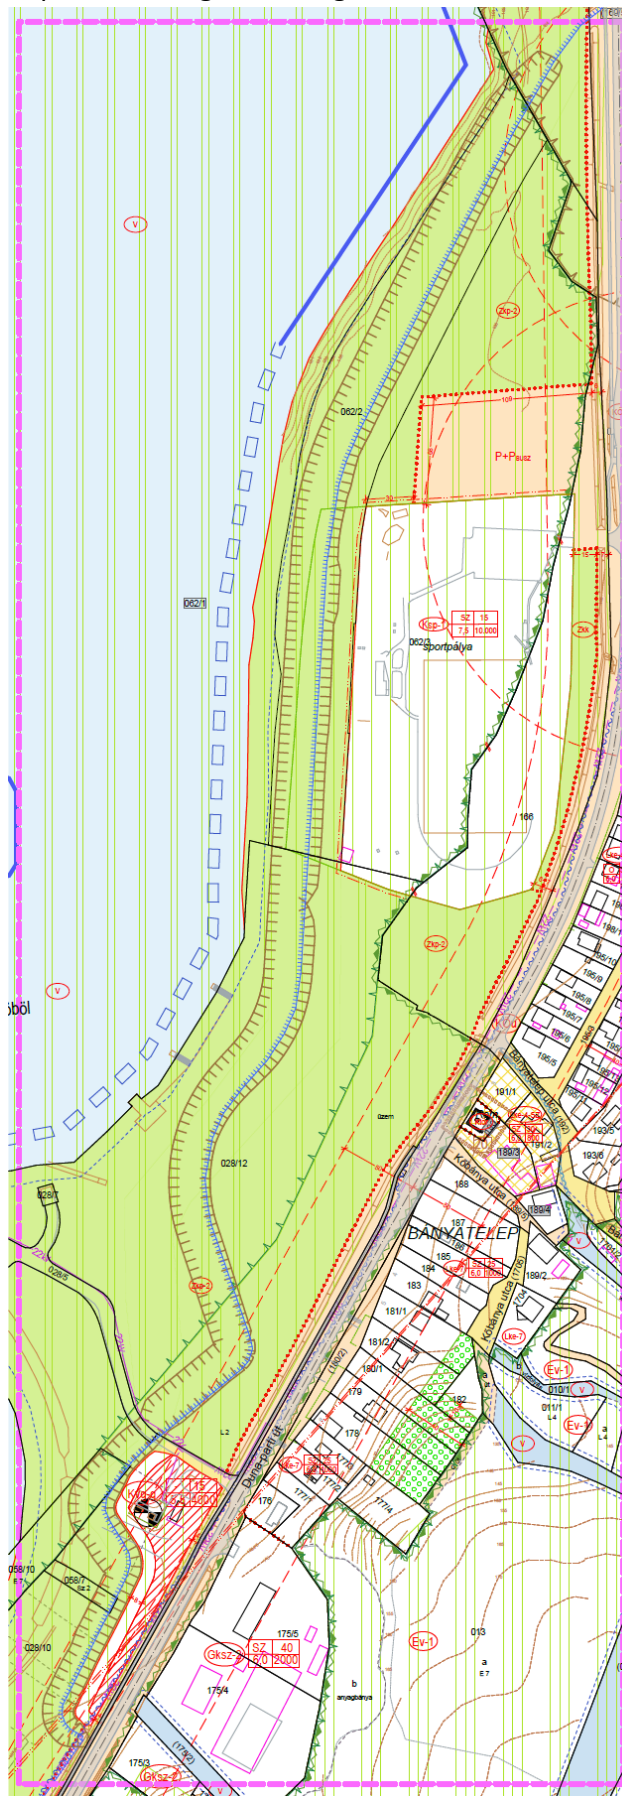

10. kikötés szabályozása

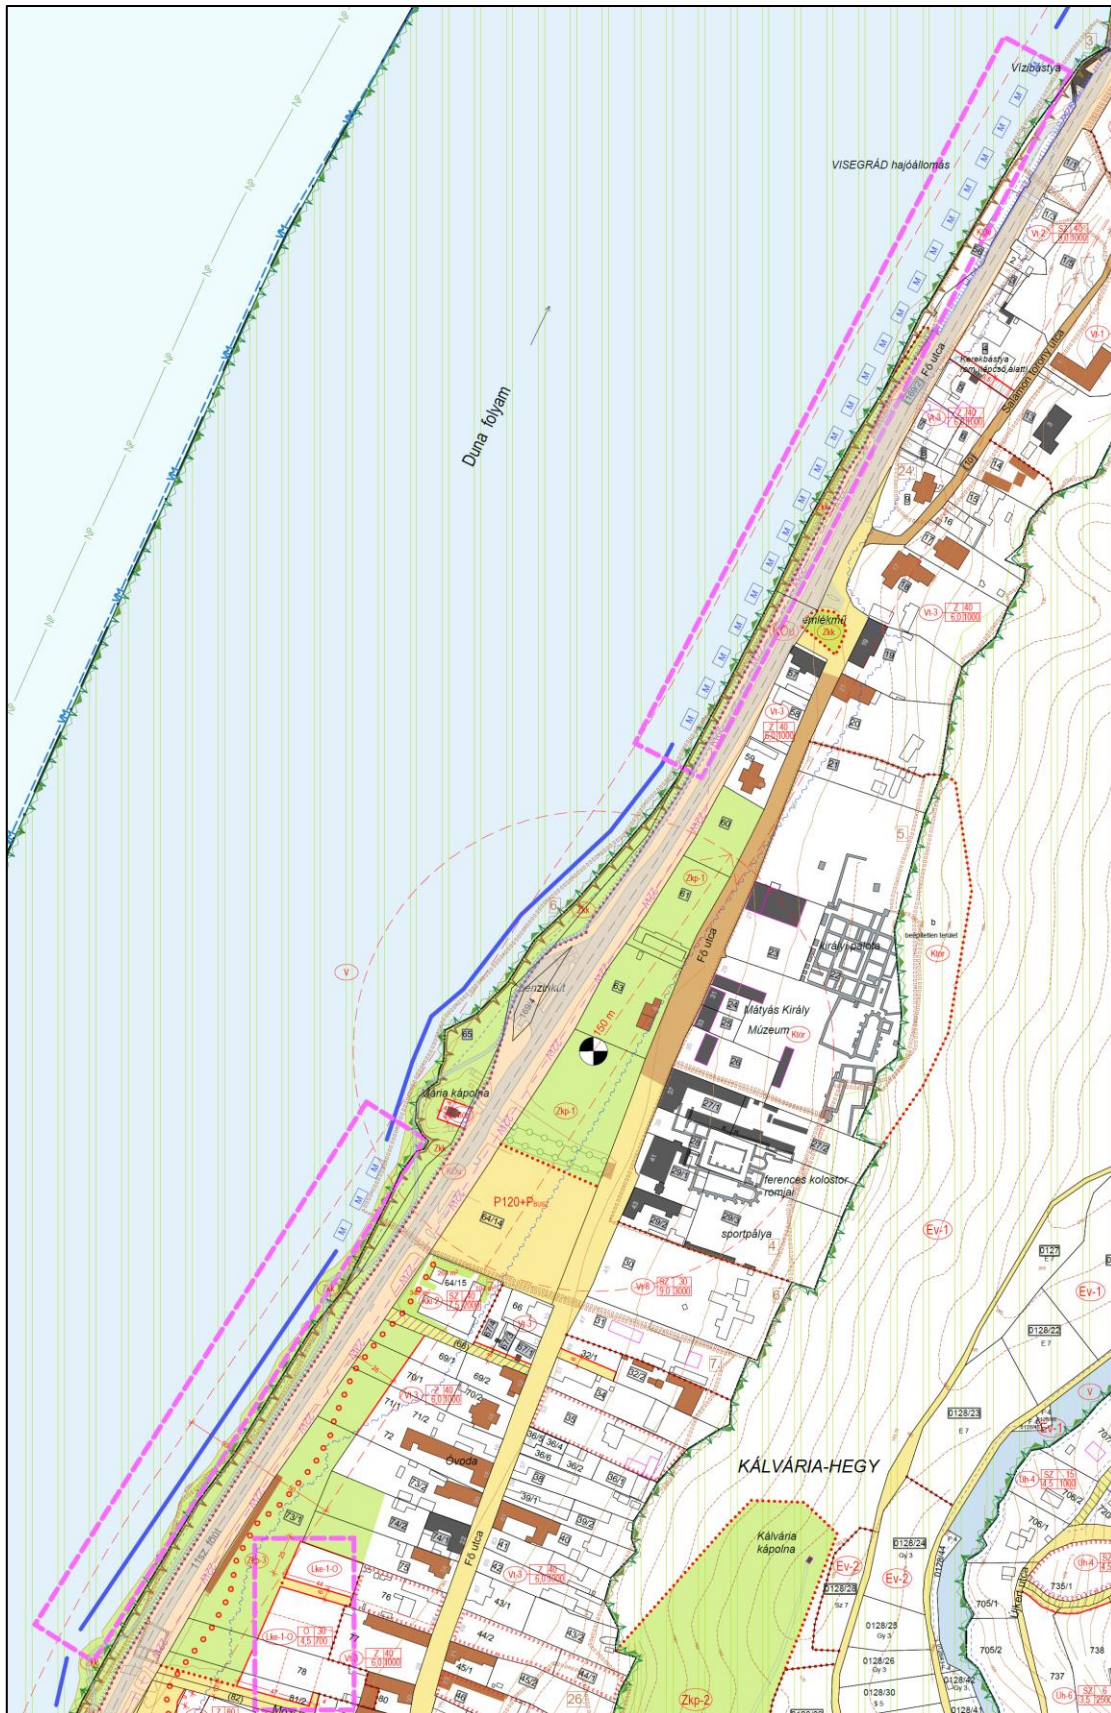


11. kikötés szabályozása
12. Lke-1-O övezettel javítása


13. kikötés szabályozása




14. magánút jelölése a Mátyás király út mellett

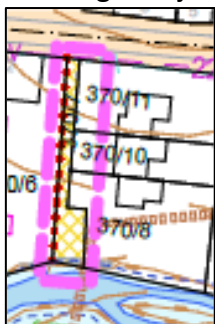


15. magánút jelölésének törlése

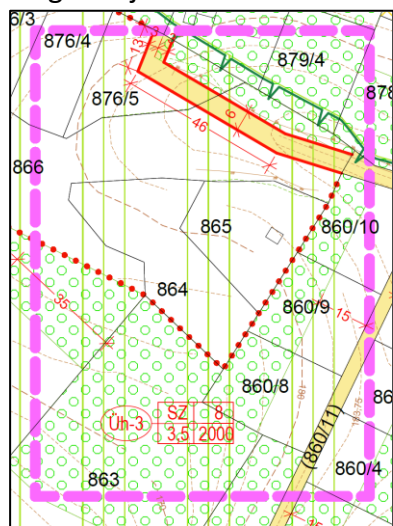


16a. Az erdő övezetek övezetjeleinek javítása a Szabályozási terv részletén

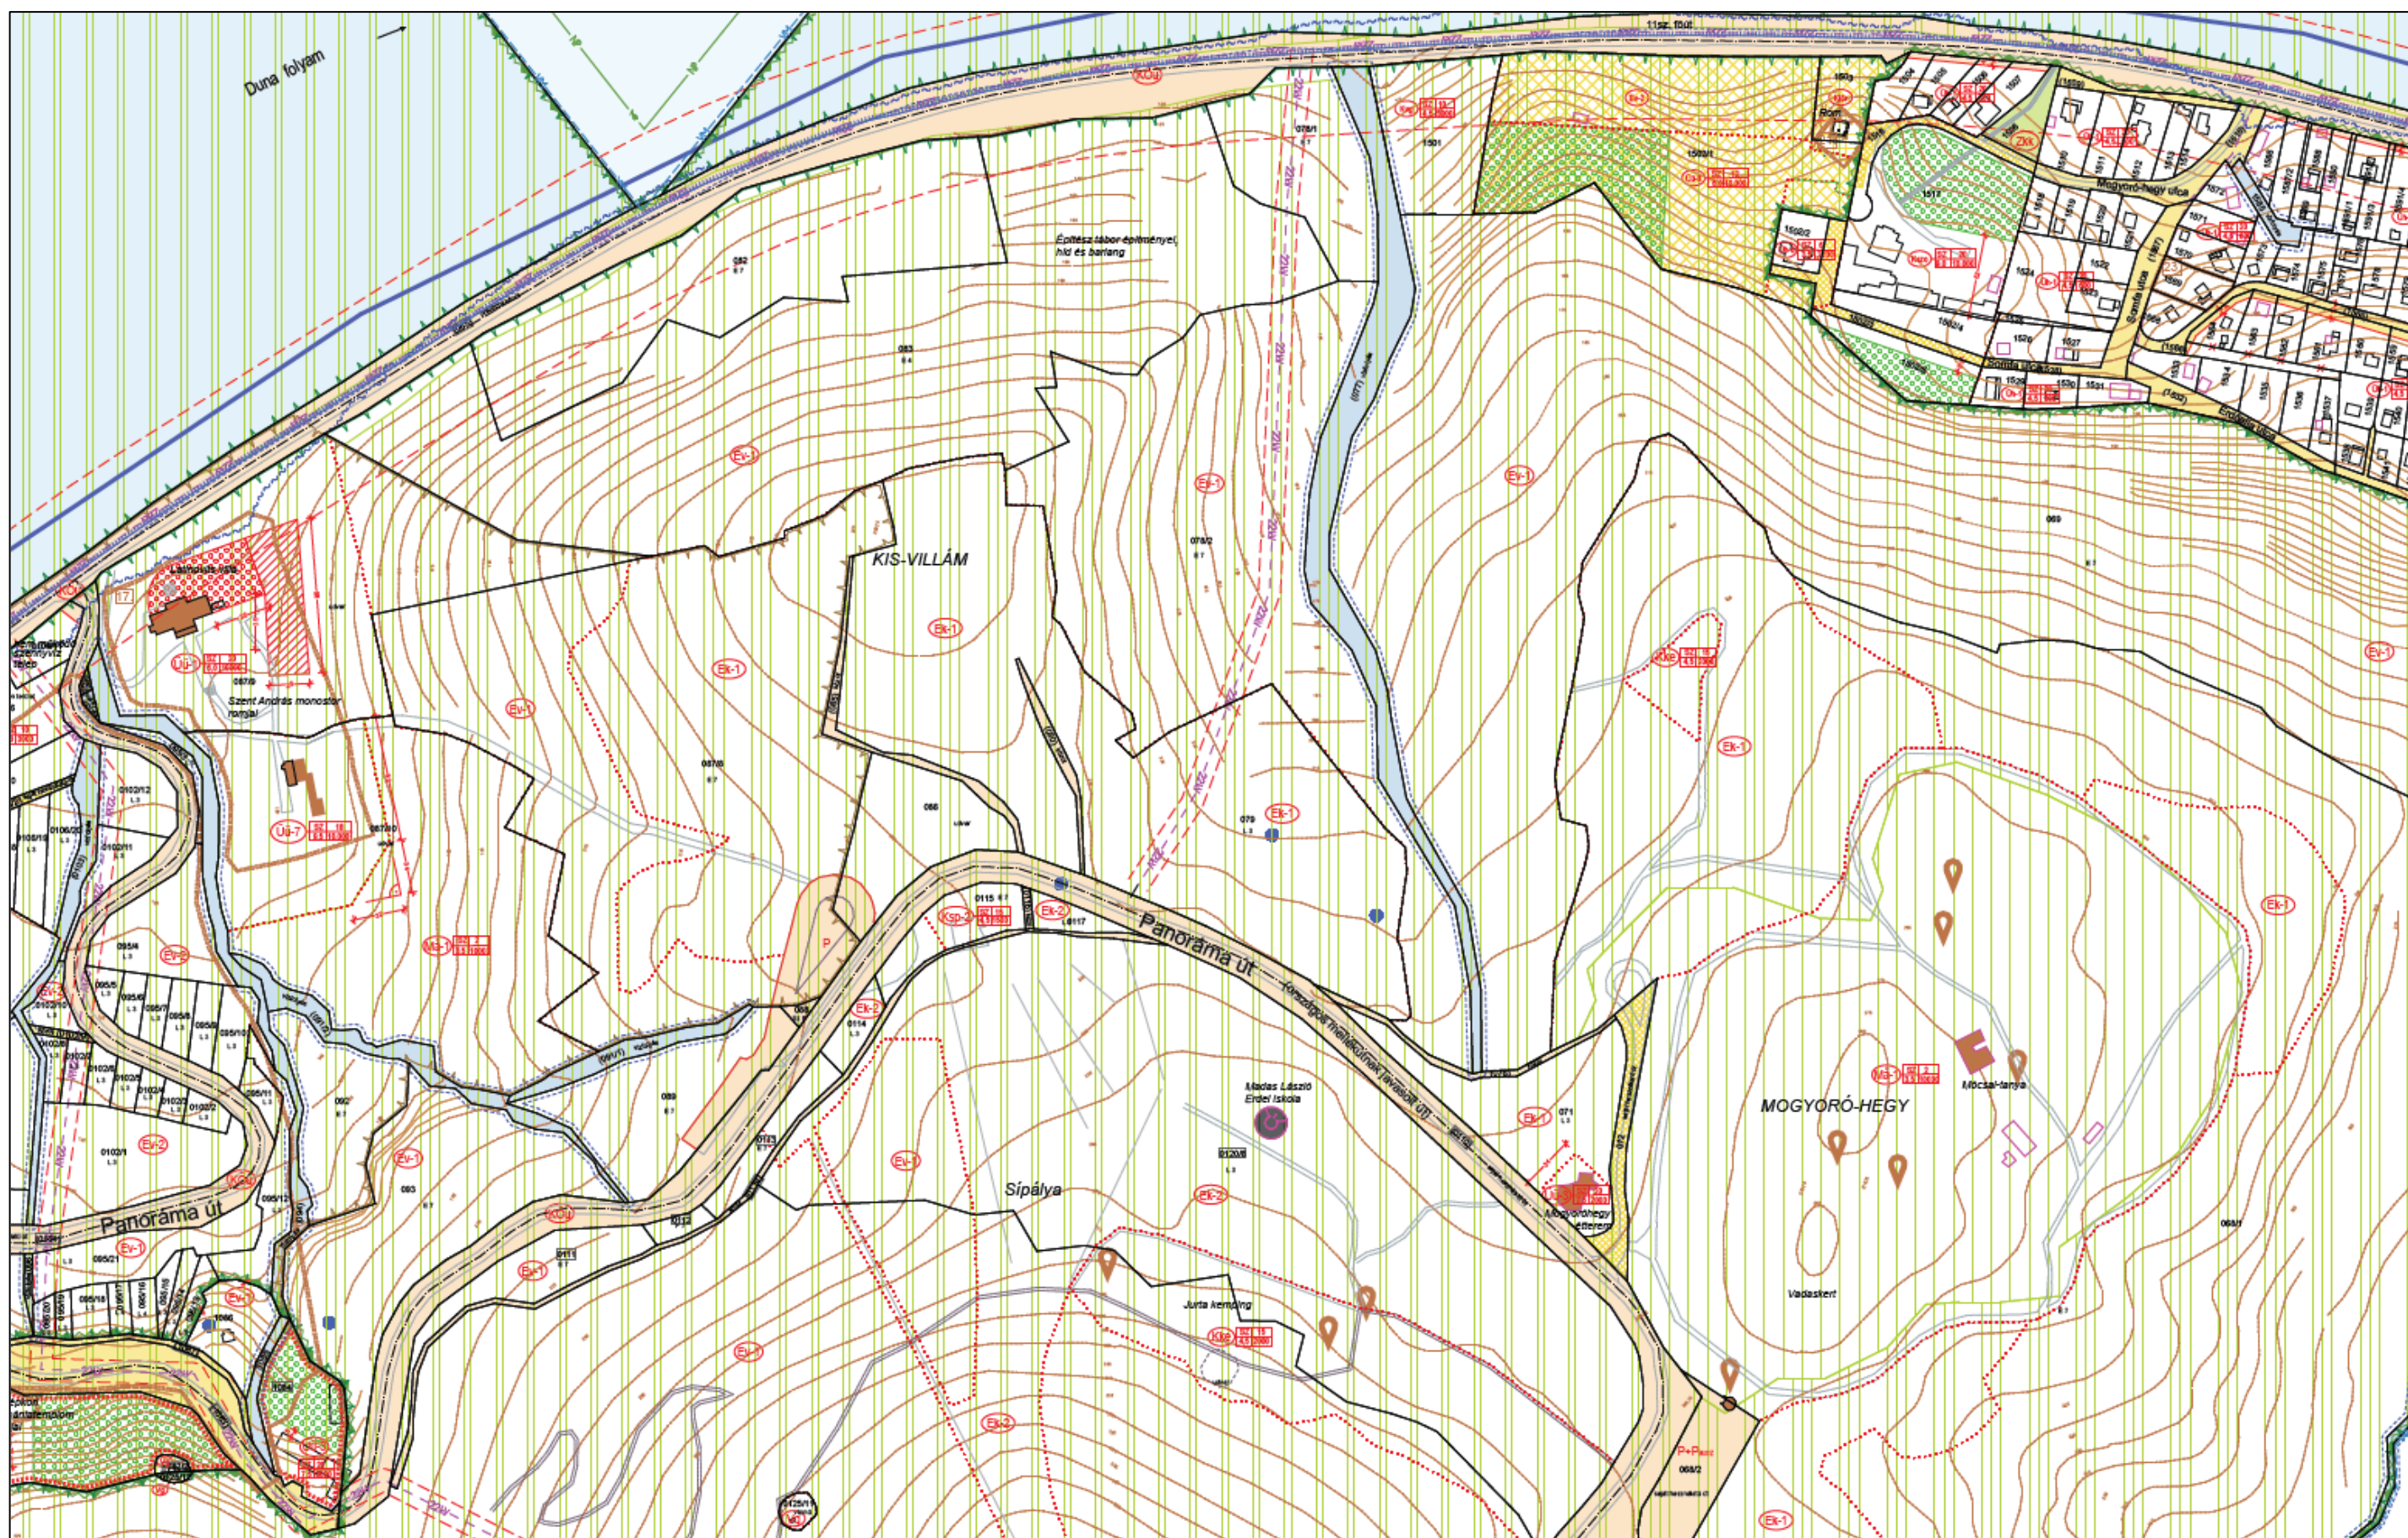

16b. Az erdő övezetek övezetjeleinek javítása a Szabályozási terv részletén

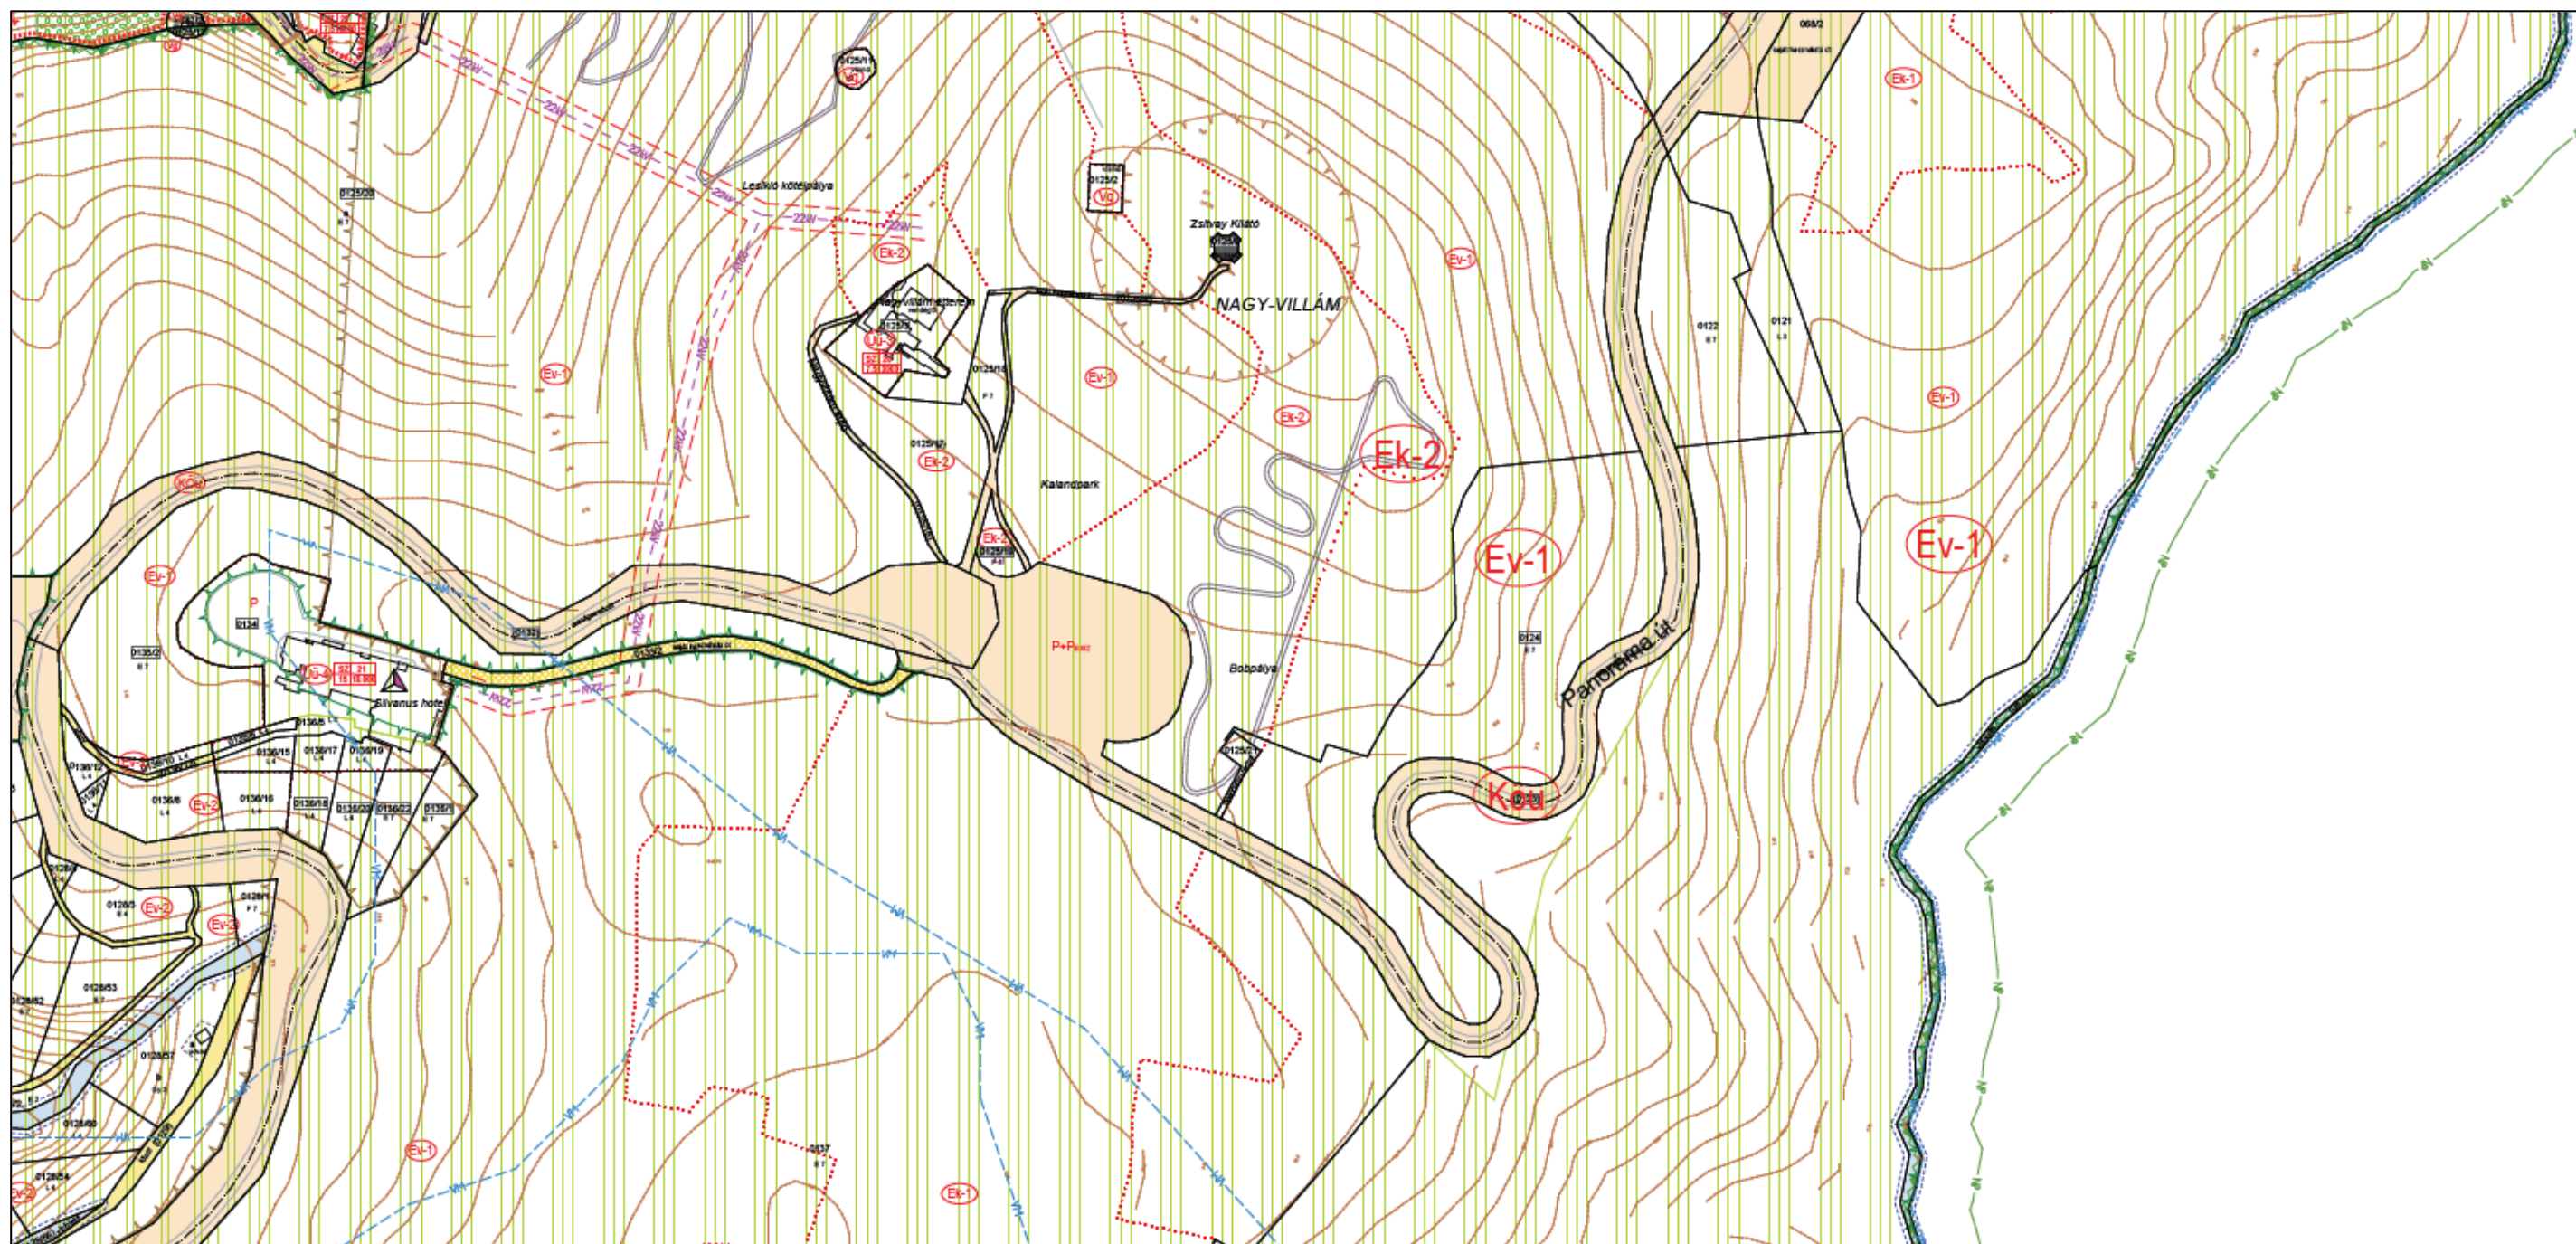

17. vízminőségvédelmi terület határvonala

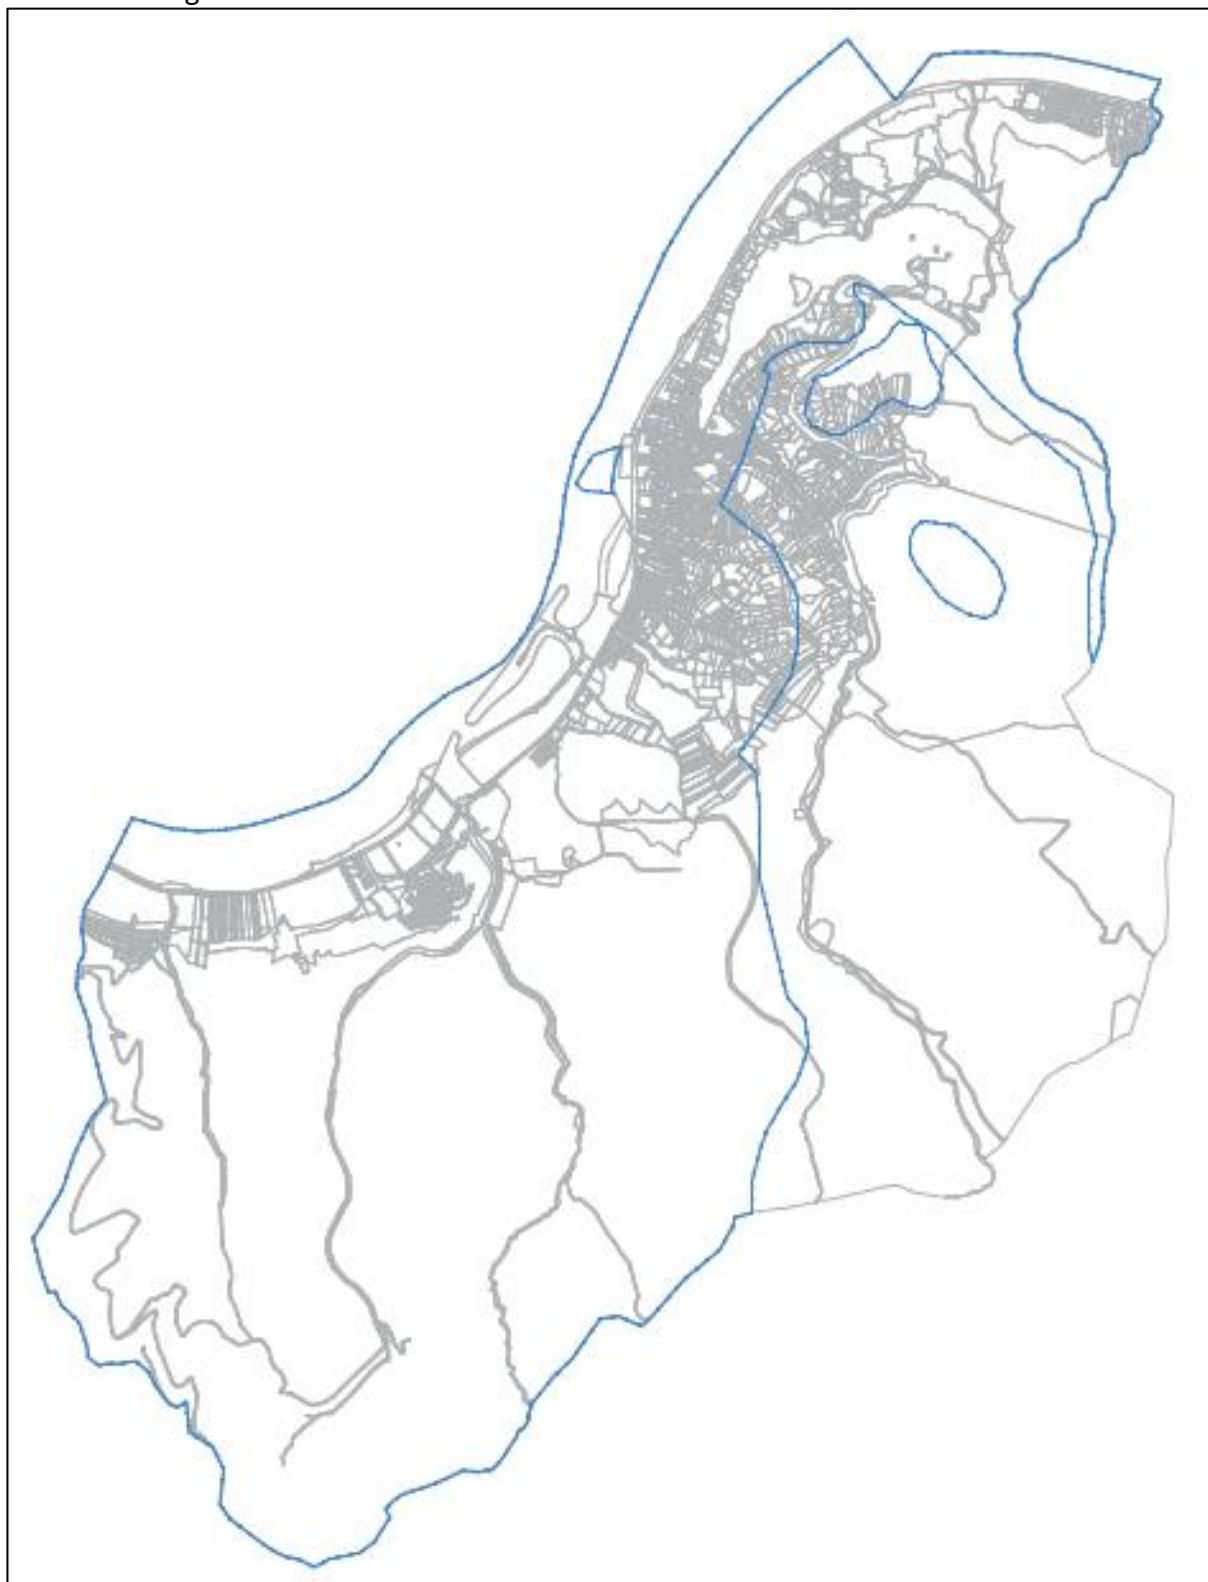

18. a nagyvízi meder határvonala

