

# Berkenye

## KÜLTERÜLET SZABÁLYOZÁSI TERVE

módosítás

m 1: 5.000

----- a melléklet területi hatálya

### KÖTELEZŐ SZABÁLYOZÁSI ELEMÉK

----- szabályozási vonal

..... övezethatár

----- szerkezetet meghatározó út területe

----- helyi közút, kiszolgáló út területe

----- HÉSZ 32.§ (4a) bekezdés szerinti védősáv

### MÁS JOGSZABÁLYAL SZABÁLYOZOTT ELEMÉK

----- Országos ökológiai hálózat, puffertérület

----- Tájképvédelmi terület

----- Országos erdőállomány adattárban nyilvántartott erdő

### JAVASOLT ÉS TÁJÉKOZTATÓ ELEMÉK

----- megszűnő közút, közterület

----- meglévő országos út tengelye

----- tervezett út tengelye


----- távlati út nyomvonala

----- híd

----- térségi jelentőségű tervezett kerékpárút

----- földgázelosztó vezeték

----- regionális ivóvíz vezeték/kiváltó ivóvíz vezeték NA 400 mm

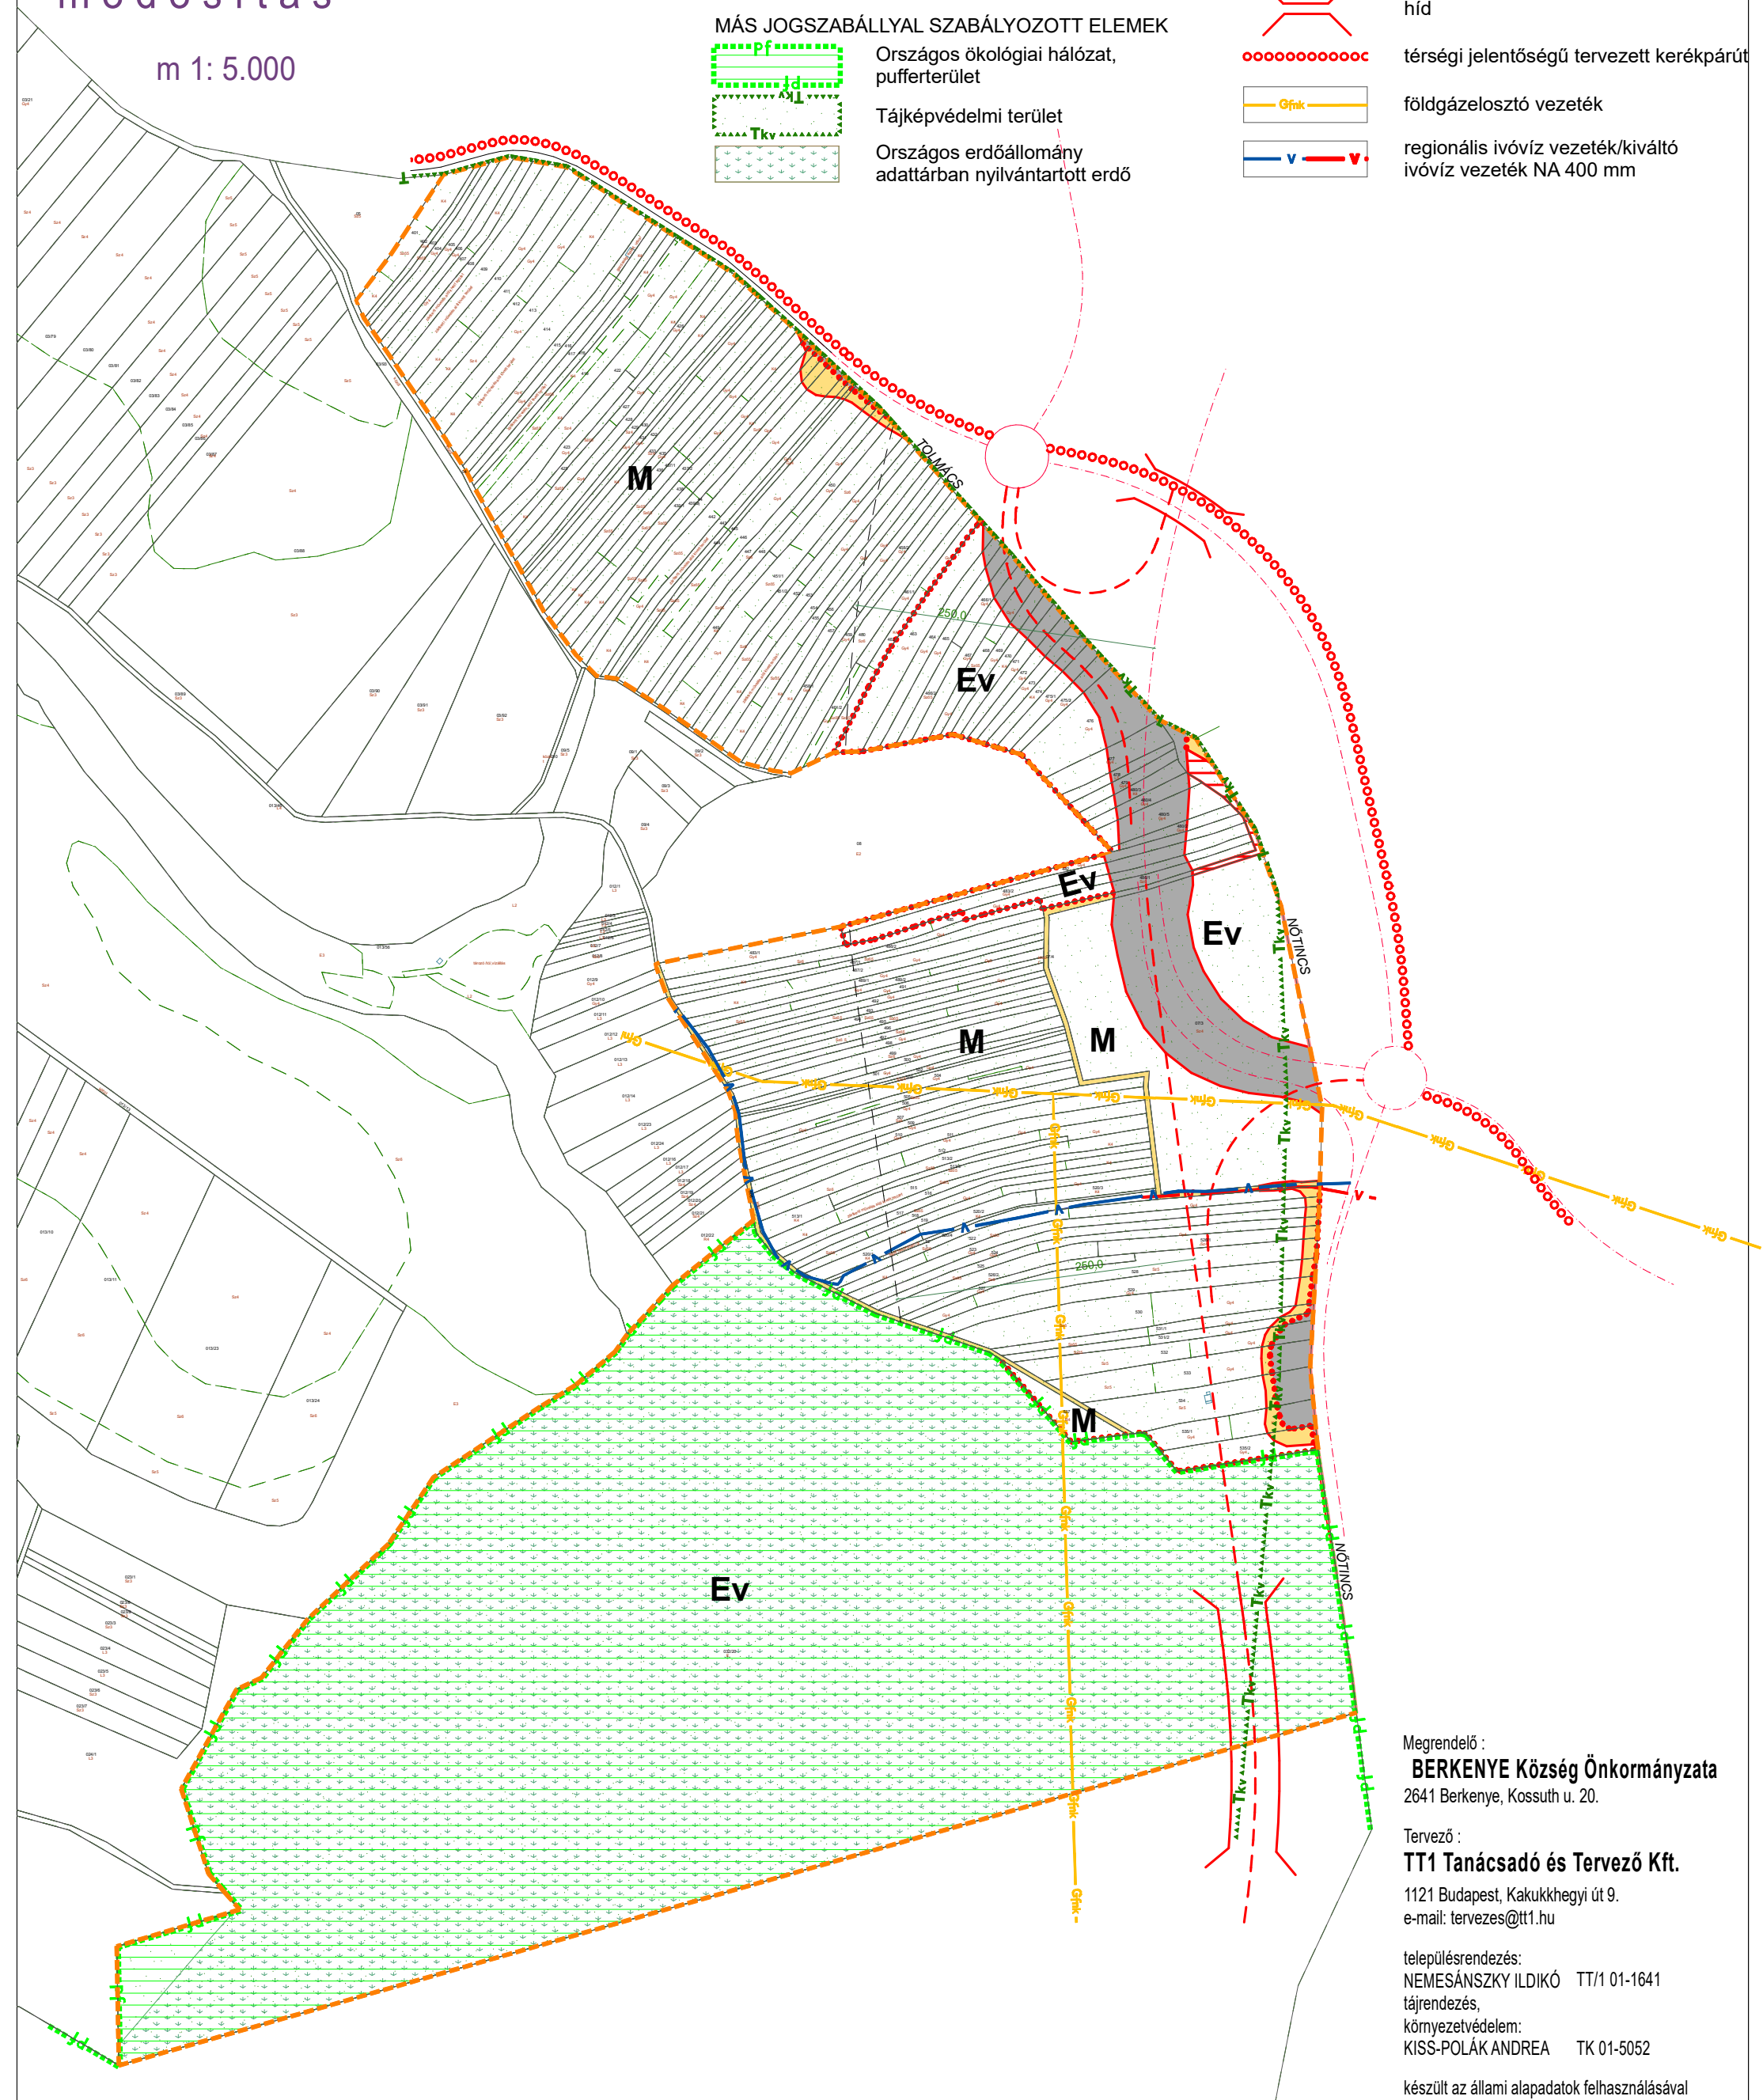

Megrendelő :  
**BERKENYE Község Önkormányzata**  
2641 Berkenye, Kossuth u. 20.

Tervező :  
**TT1 Tanácsadó és Tervező Kft.**  
1121 Budapest, Kakukkhegyi út 9.  
e-mail: tervezes@tt1.hu

településrendezés:  
NEMESÁNSZKY ILDIKÓ TT/1 01-1641  
tájrendezés,  
környezetvédelem:  
KISS-POLÁK ANDREA TK 01-5052

készült az állami alapadatok felhasználásával