


1. melléklet Dejtár Község Önkormányzata Képviselő-testületének 7/2023. (VII.17) rendeletéhez

DEJTÁR TELEPÜLÉSTERVEZÉSI ESZKÖZEINEK MÓDOSÍTÁSA

SZABÁLYOZÁSI FEDVÉNY-TERVLAP

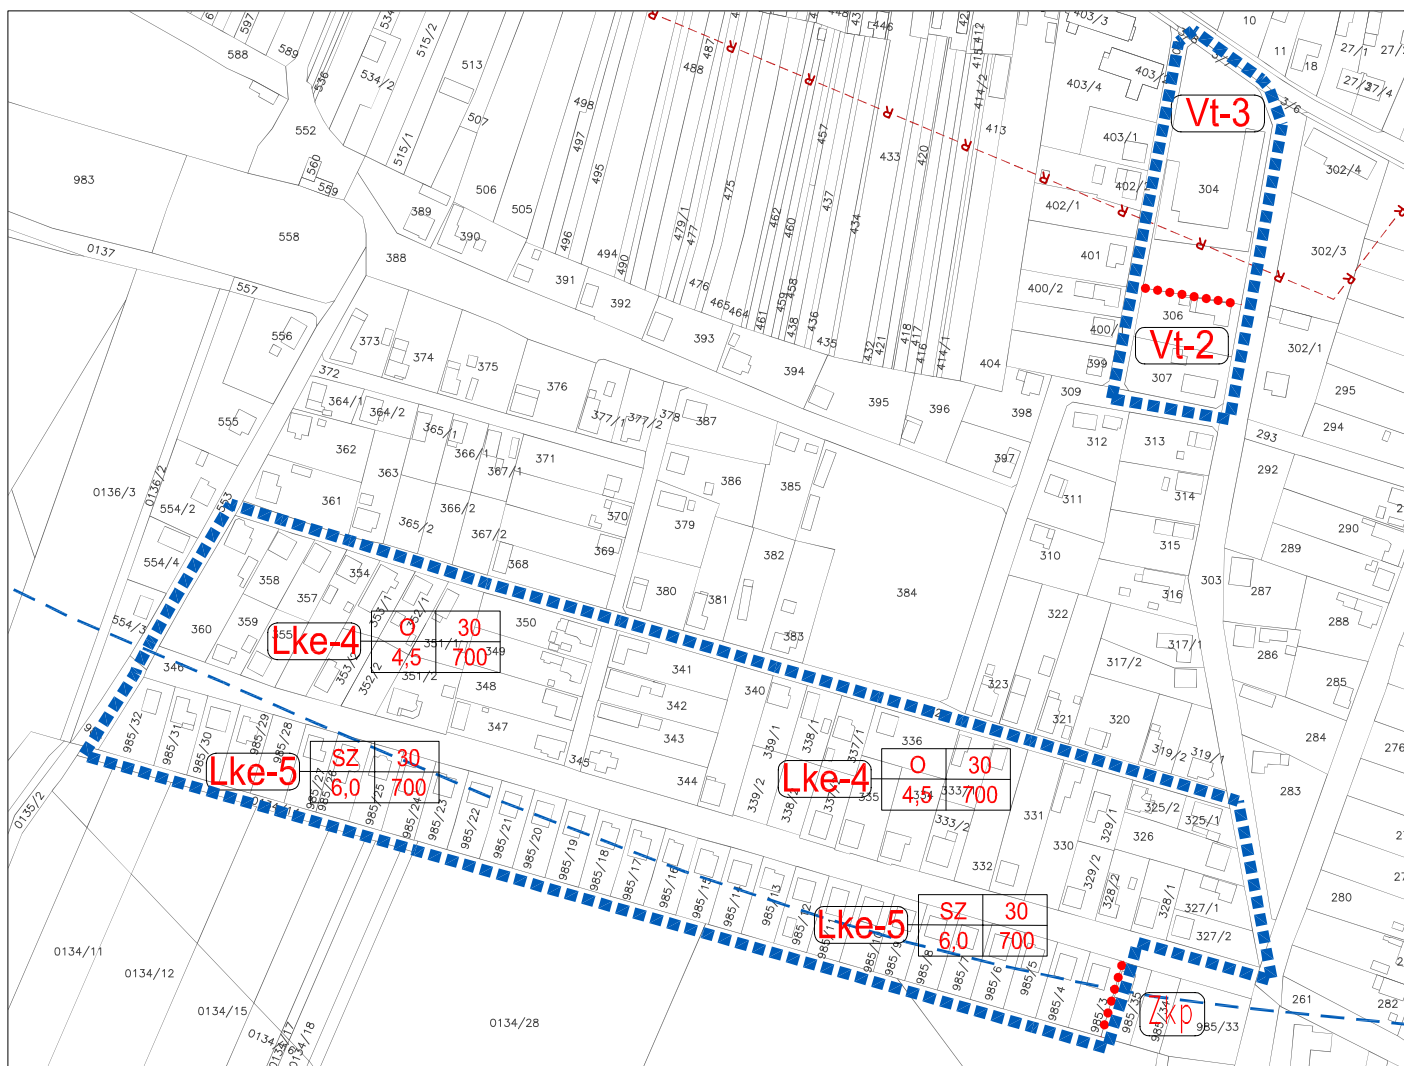

JELMAGYARÁZAT:

Tervezési terület határa:



Övezethatár:



Régészeti terület határa:



Felszín alatti vízbázis "B" hidrogeológiai védőövezete:



Építési övezetek:

beépítési mód	beépítési %
épület magasság(m)	kialakítható min. telek(m ²)

Lke-4

O	30
4,5	700

- Kertvárosias lakóterület övezete

Lke-5

SZ	30
6,0	700

Vt-2


SZ	35
6,0	3000

- Településközpont vegyes terület övezete

Vt-3

SZ	40
9,0	3000

A tervezési terület határán kívül eső rajzi elemek csak tájékoztató jellegűek!

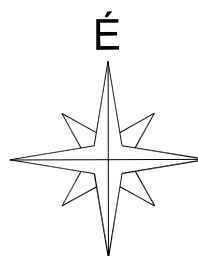

KÉSZÜLT AZ ÁLLAMI ALAPADATOK FELHASZNÁLÁSÁVAL.

Készítette: Bak Gabriella okl. településmérnök - Kamarai szám: TT 15-0381
E-mail: ezustvaros9@gmail.com - Tel.:06(20)4882782

MEGRENDŐ:

Dejtár Község Önkormányzata

TERVSZÁM:

5 / 2023

DÁTUM:

2023. június

TERV MEGNEVEZÉSE:

DEJTÁR TELEPÜLÉSTERVEZÉSI ESZKÖZEINEK MÓDOSÍTÁSA

RAJZ MEGNEVEZÉSE:

BELTERÜLET SZABÁLYOZÁSI TERV MÓDOSÍTÁSA

MÉRETARÁNY:

1:4000

TERVEZŐ: BAK GABRIELLA okl. településmérnök

SZERKESZTŐ:

RAJZSZÁM:

SZT-M1

kam. sz.: TT 15-0381

A tervdokumentáció szerzői jogvédelem alatt áll, a tervező terméke. Tartalmát, vagy egyes részeit megváltoztatni, vagy máshol felhasználni csak a tervező írásbeli hozzájárulásával lehet.