



2. melléklet Dejtár Község Önkormányzata Képviselő-testületének 7/2023. (VII.17) rendeletéhez
DEJTÁR TELEPÜLÉSRENDEZÉSI ESZKÖZEINEK MÓDOSÍTÁSA
SZABÁLYOZÁSI FEDVÉNY-TERVLAP

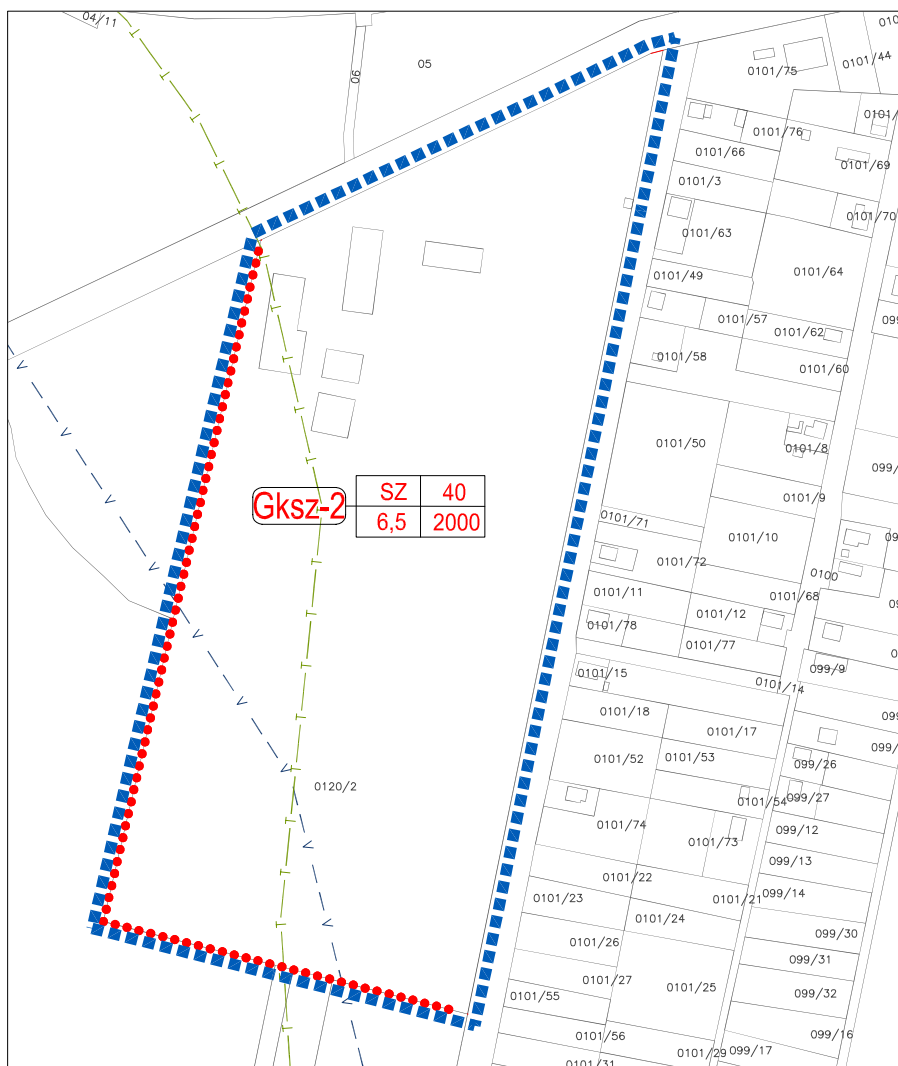

A tervezési terület határán kívül eső rajzi elemek csak tájékoztató jellegűek!

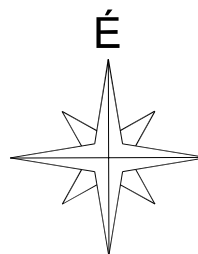

JELMAGYARÁZAT:

Tervezési terület határa: ■■■■■■

Övezethatár:

Vízminőségvédelmi övezet határa: — — — — —

Tájképvédelmi övezet határa: — — — — —

Építési övezet:

beépítési mód	beépítési %
épület magasság (m)	kialakítható min. telek(m ²)

Gksz-2	SZ	40
	6,5	2000

- Kereskedelmi szolgáltató gazdasági terület övezete

KÉSZÜLT AZ ÁLLAMI ALAPADATOK FELHASZNÁLÁSÁVAL.

Készítette: Bak Gabriella okl. településmérnök - Kamarai szám: TT 15-0381
E-mail: ezustvaros9@gmail.com - Tel.:06(20)4882782

MEGRENDELŐ: Dejtár Község Önkormányzata

TERVSZÁM:
5 / 2023

DÁTUM:
2023. június

TERV MEGNEVEZÉSE:
DEJTÁR TELEPÜLÉSRENDEZÉSI ESZKÖZEINEK MÓDOSÍTÁSA

RAJZ MEGNEVEZÉSE:
KÜLTERÜLET SZABÁLYOZÁSI TERV MÓDOSÍTÁSA

MÉRETARÁNY:
1:4000

TERVEZŐ: BAK GABRIELLA okl. településmérnök

SZERKESZTŐ:

RAJZSZÁM:

SZT-M2

kam. sz.: TT 15-0381

A tervdokumentáció szerzői jogvédelem alatt áll, a tervező terméke. Tartalmát, vagy egyes részeit megváltoztatni, vagy másol felhasználni csak a tervező írásbeli hozzájárulásával lehet.