


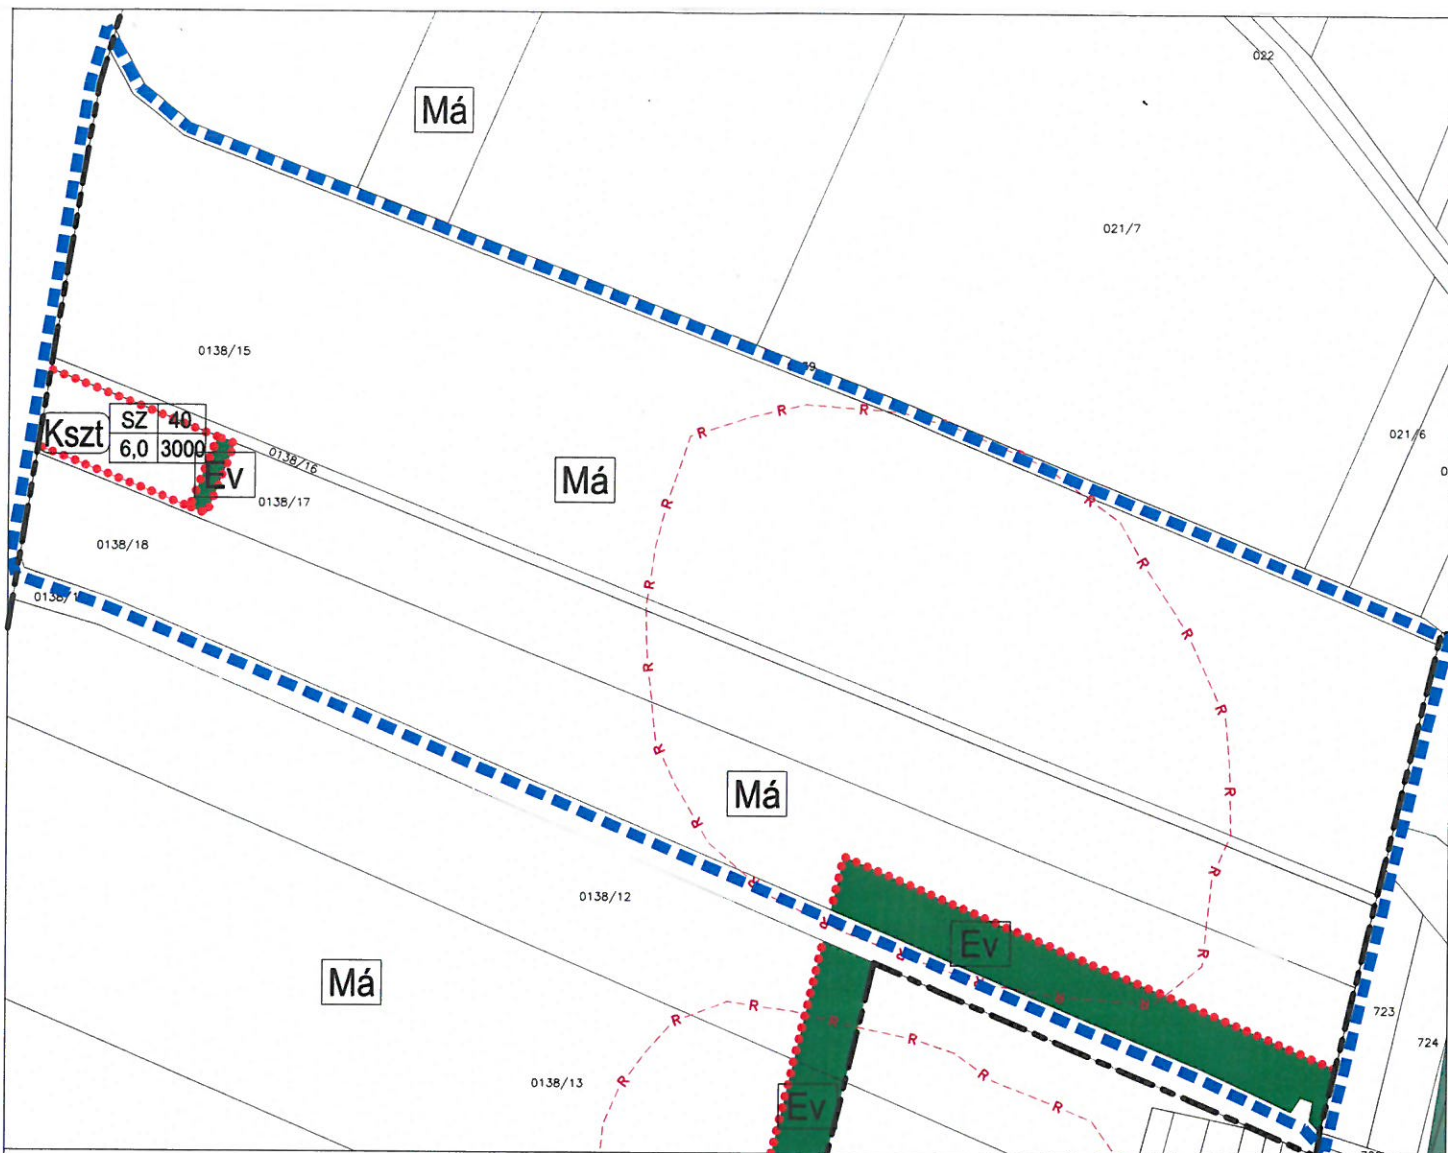

A tervezési terület határán kívül eső rajzi elemek csak tájékoztató jellegűek!

JELMAGYARÁZAT:

Tervezési terület határa:

Közigazgatási határ:

Belterület határa:

Övezethatár:

Régészeti terület határa:

Építési övezet:

építési övezet jele	beépítési mód	beépítési % építési magasság(m) min. telek(m ²)
Kszt	SZ	40
	6,0	3000


Kszt	SZ	40
	6,0	3000

különleges beépítésre szánt terület
- szennyvíztisztító telep építési övezet

Övezetek:

általános mezőgazdasági terület övezete

védelmi célú erdőterület övezete

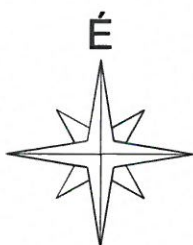

KÉSZÜLT AZ ÁLLAMI ALAPADATOK FELHASZNÁLÁSÁVAL.

Készítette: Bak Gabriella okl. településmérnök - Kamarai szám: TT 15-0381
E-mail: ezustvaros9@gmail.com - Tel: 06(20)4882782

MEGRENDŐLŐ:

Dejtár Község Önkormányzata

TERVSZÁM:

9 / 2023

DÁTUM:

2023. augusztus

TERV MEGNEVEZÉSE:

DEJTÁR TELEPÜLÉSRENDEZÉSI ESZKÖZEINEK MÓDOSÍTÁSA

RAJZ MEGNEVEZÉSE:

KÜLTERÜLET SZABÁLYOZÁSI TERV MÓDOSÍTÁSA

MÉRETARÁNY:

1:4000

TERVEZŐ:

BAK GABRIELLA okl. településmérnök

SZERKESZTŐ:

RAJZSZÁM:

SZT-M3

Kam. sz.: TT 15-0381
A tervdokumentáció szerzői jogvédelem alatt áll, a tervező terméke. Tartalmát, vagy egyes részeit megváltoztatni, vagy másfelé felhasználni csak a tervező írásbeli hozzájárulásával lehet.