


1. melléklet Dejtár Község Önkormányzata Képviselő-testületének 8/2023.(IX.28.) rendeletéhez

DEJTÁR TELEPÜLÉSRENDEZÉSI ESZKÖZEINEK MÓDOSÍTÁSA

SZABÁLYOZÁSI FEDVÉNY-TERVLAP

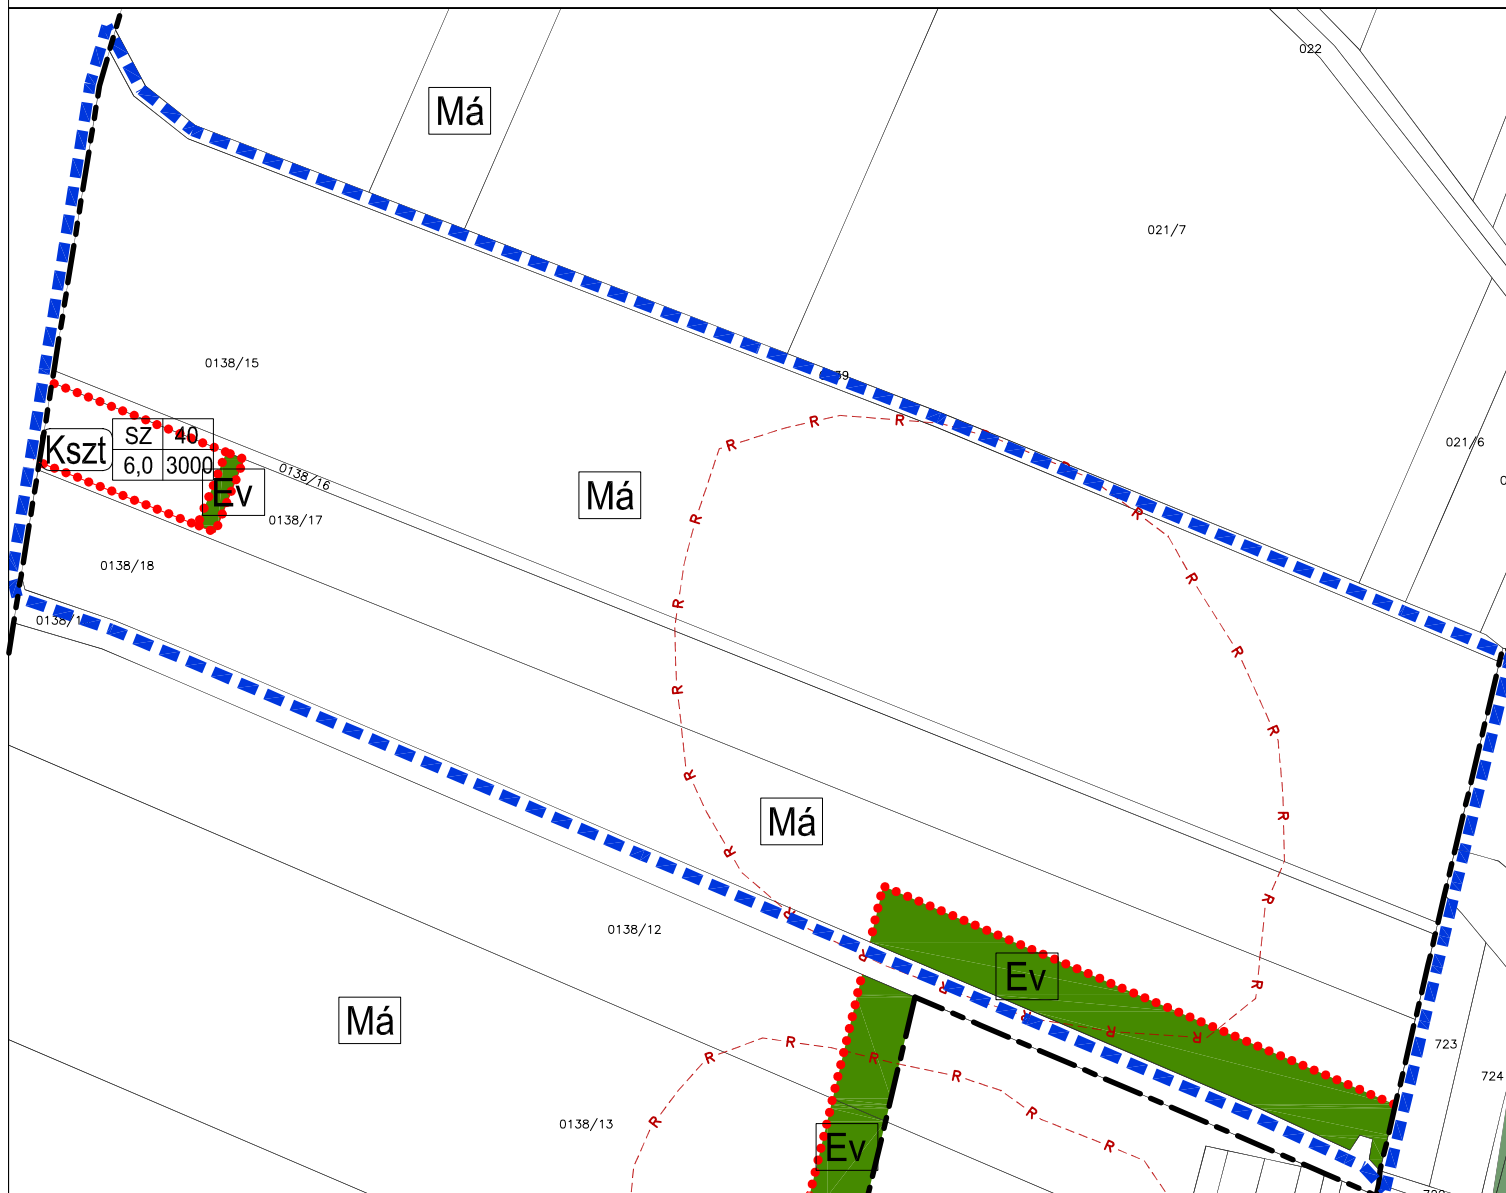

A tervezési terület határán kívül eső rajzi elemek csak tájékoztató jellegűek!

JELMAGYARÁZAT:

Tervezési terület határa:

Közigazgatási határ:

Belterület határa:

Övezethatár:

Régészeti terület határa:

Építési övezet:

építési övezet jele	beépítési mód	beépítési % épület magasság(m) min, telek(m2)
Kszt	SZ	40
	6,0	3000

Kszt	SZ	40
	6,0	3000

különleges beépítésre szánt terület
– szennyvíztisztító telep építési övezet


Övezetek:

Má

általános mezőgazdasági terület övezete

Ev

védelmi célú erdőterület övezete

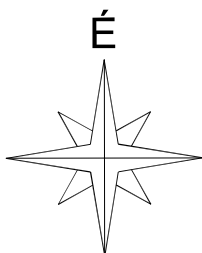

KÉSZÜLT AZ ÁLLAMI ALAPADATOK FELHASZNÁLÁSÁVAL.

Készítette: Bak Gabriella okl. településmérnök - Kamarai szám: TT 15-0381
E-mail: ezustvaros9@gmail.com - Tel.:06(20)4882782

MEGRENDELŐ:

Dejtár Község Önkormányzata

TERVSZÁM:

9 / 2023

DÁTUM:

2023. augusztus

TERV MEGNEVEZÉSE:

DEJTÁR TELEPÜLÉSRENDEZÉSI ESZKÖZEINEK MÓDOSÍTÁSA

RAJZ MEGNEVEZÉSE:

KÜLTERÜLET SZABÁLYOZÁSI TERV MÓDOSÍTÁSA

MÉRETARÁNY:

1:4000

TERVEZŐ: BAK GABRIELLA okl. településmérnök

SZERKESZTŐ:

RAJZSZÁM:

SZT-M3

kam. sz.: TT 15-0381

A tervdokumentáció szerzői jogvédelem alatt áll, a tervező terméke. Tartalmát, vagy egyes részeit megváltoztatni, vagy máshol felhasználni csak a tervező írásbeli hozzájárulásával lehet.