



ÖVEZETI JELLEMZŐK
M = 1 : 1000

- ÉPÍTÉSI TERÜLET
KÖTELEZŐ ÉPÍTÉSI VONAL
IRÁNYADÓ ÉPÍTÉSI VONAL
EK ELŐKERT
OK OLDALKERT
HK HÁTSÓKERT
O OLDALHATÁRON ÁLLÓ
SZ SZABADON ÁLLÓ
Z ZÁRTSORÚ BEÉPÍTÉS
K KIALAKULT HELYZET

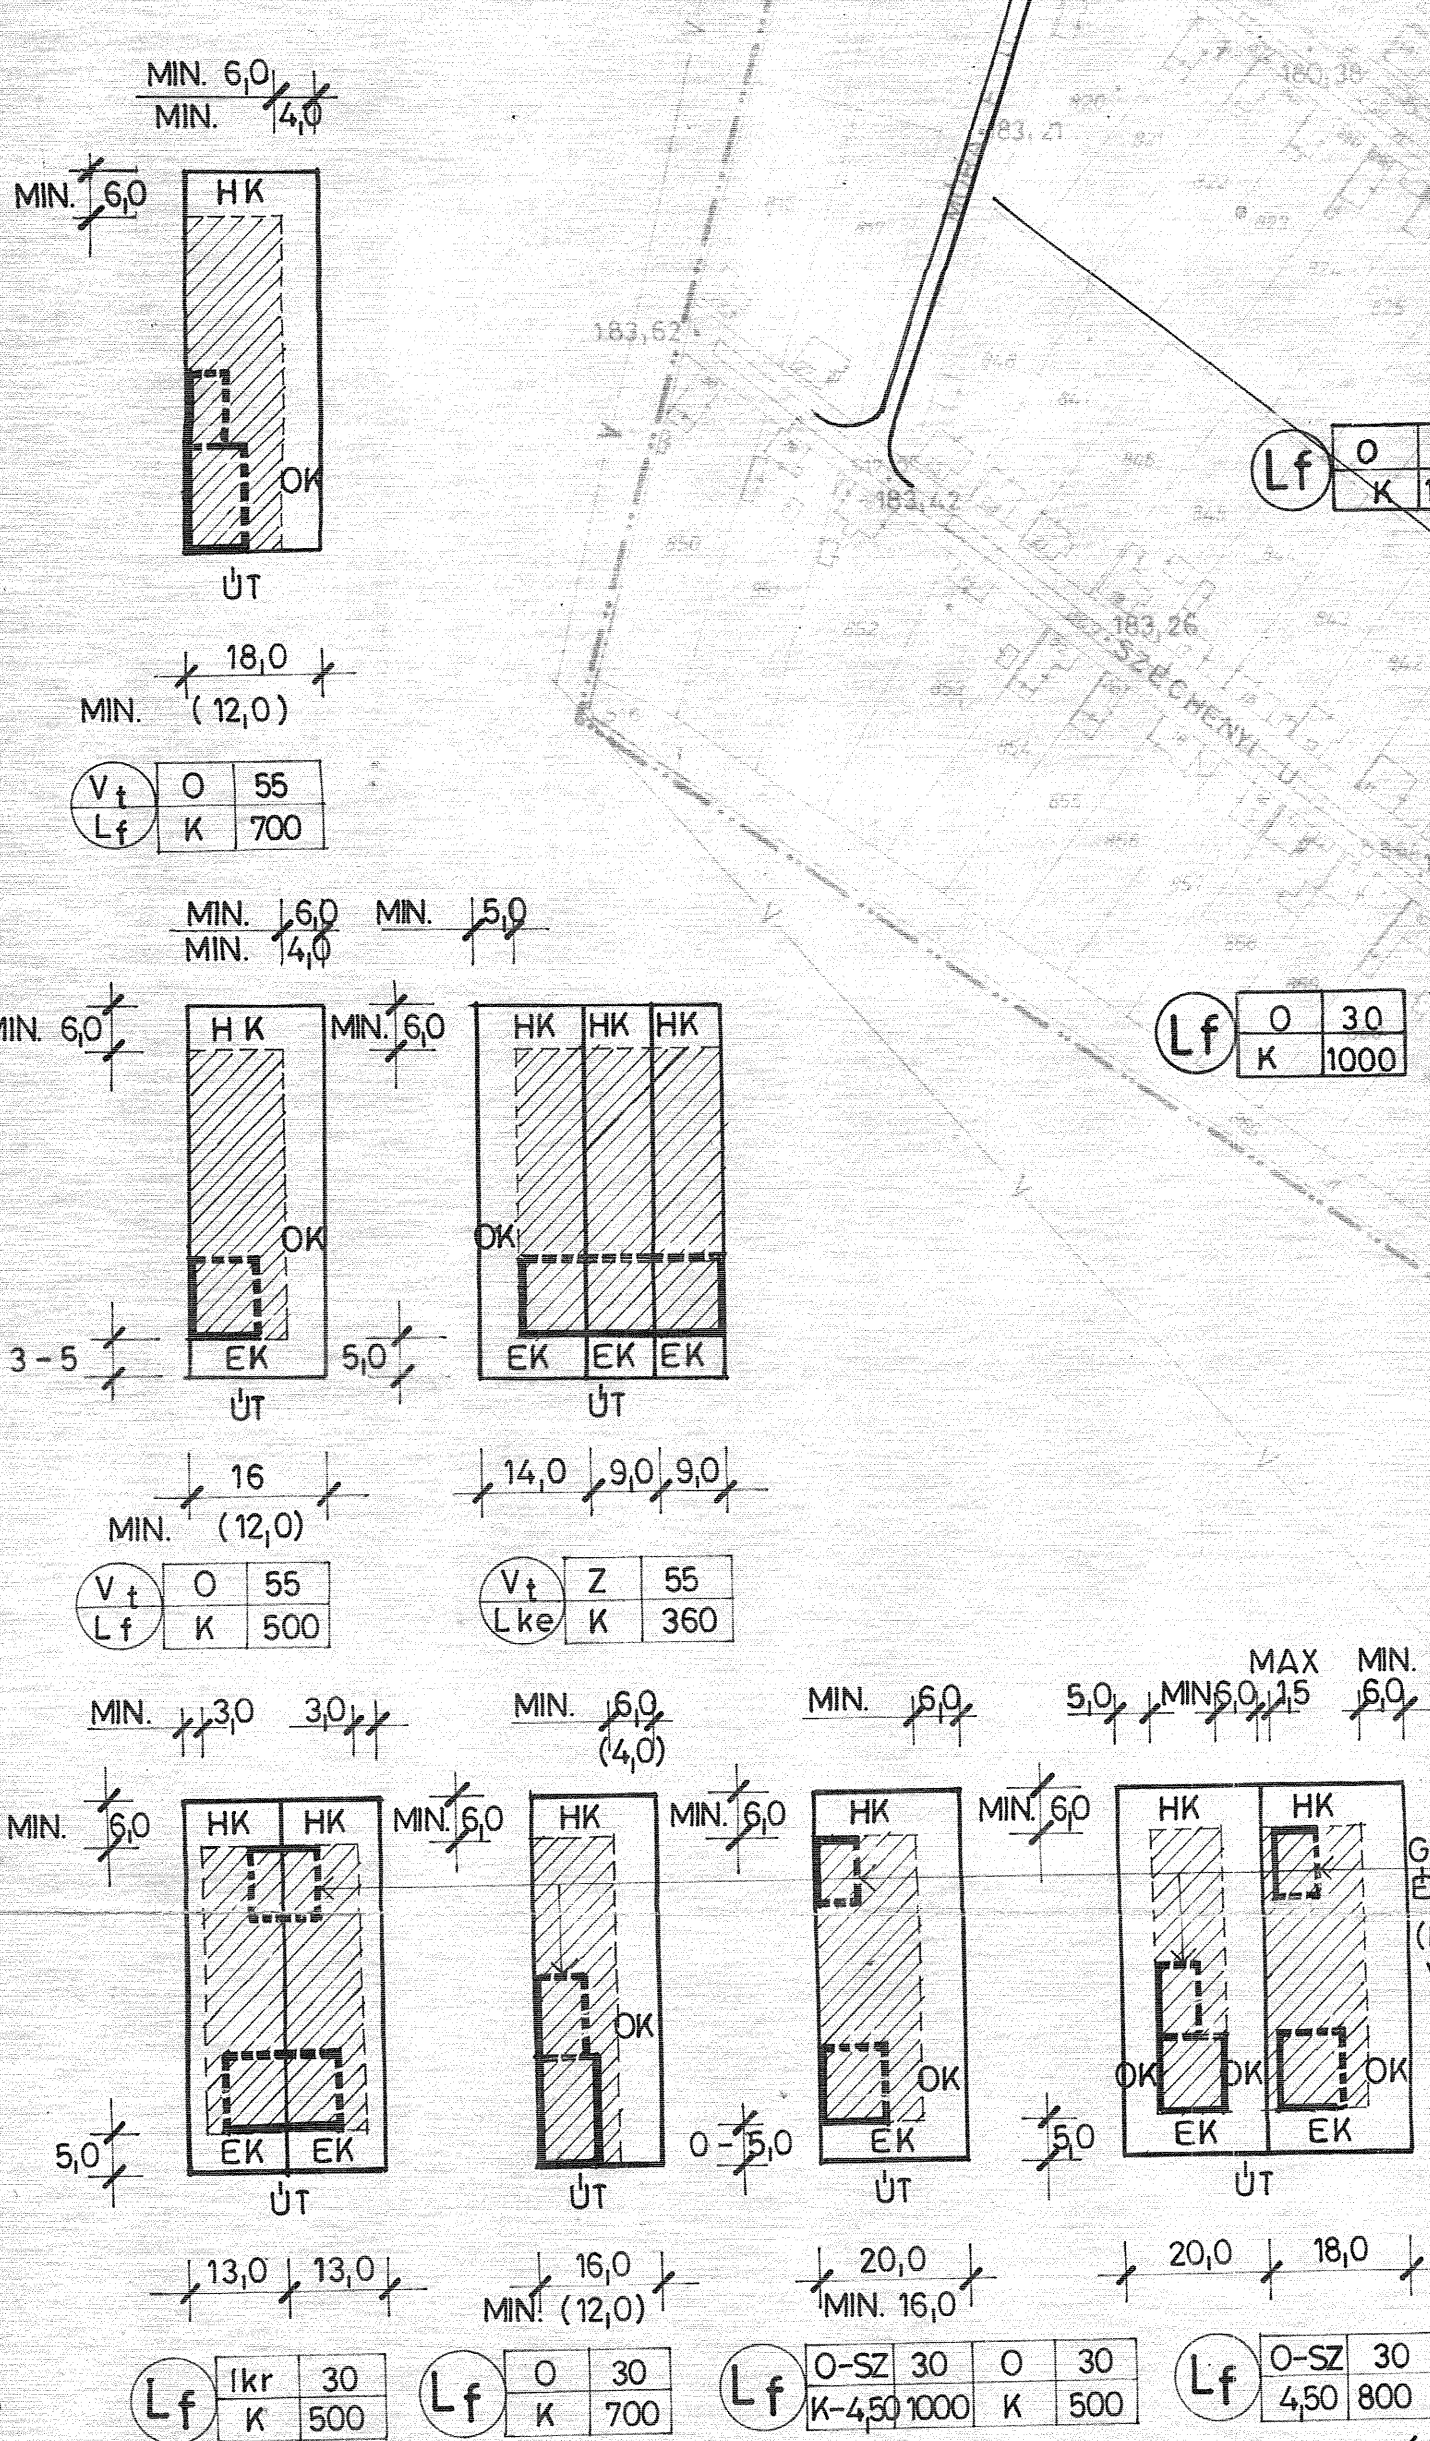

ERDŐSOR ÚT JAVASOLT KERESZTMETSZETE
③
M = 1:100

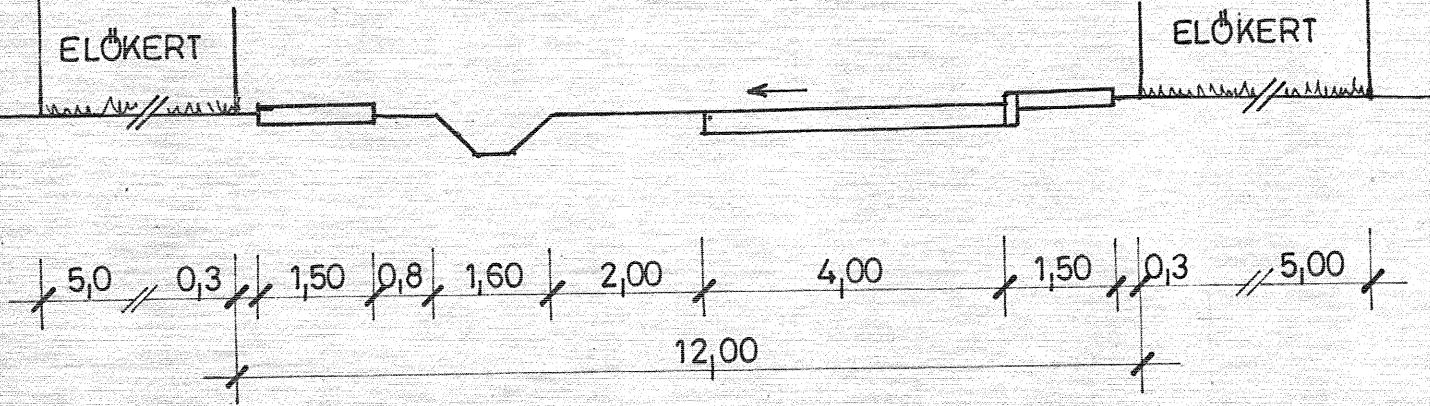

JELMAGYARÁZAT

TERVEZETT

- BELTERÜLETI HATÁR
KÖTELEZŐ ÉRVÉNYŰ SZABÁLYOZÁSI VONAL
IRÁNYADÓ TELEKHATÁR
LAKÓTELKEN BELÜLI ELMÉLETI HATÁRVONAL
ÚT SZABÁLYOZÁSI SZÉLESSÉG
③ ÚT JELE
P18 GÉPKOCSI PARKOLÓ FÉRŐHELYSZÁMMAL
BUSZMEGÁLLÓ
ÖNÁLLÓ GYALOGÚT
LAKÓÉPÜLET
ÉPÍTÉSI TERÜLET
ÉPÍTÉSI VONAL
ÉPÍTÉSI ÖVEZETI HATÁR
ÉPÍTÉSI ÖVEZET JELE ÉPÍTÉSI MÓD BEÉPÍTÉSI MÓD
TELEPÜLKÖZPONTI VEGYES TER.
KERTVÁROSI LAKÓTERÜLET
Lf FALUSIAS LAKÓTERÜLET
Gksz KERESKEDELM. SZOLGÁLTATÓ
IPARI TERÜLET
Gip IPARI GAZDASÁGI TERÜLET
Gm MEZŐGAZDASÁGI ÜZEMI TERÜLET
Ks SPORTTERÜLET, KÜLÖNLEGES NEM BEÉPÍTÉSRE SZÁNT TER
T TEMETŐ
KÖZLEKEDÉSI ÉS KÖZMŰ TERÜLET
KÖTELEZŐ FÁSÍTÁS
Z ZÖLDTERÜLET, VÉDŐ ERDŐ
M MŰEMLEKI KÖRNYEZET HATÁRA
Ko KÜLÖNLEGES TERÜLET (OKTATÁSI KÖZPONT)
- BELTERÜLETI HATÁR
337 ÉPÜLET, HELYRAJZI SZÁM
INTÉZMÉNY ÉPÜLET
189,46 ÚT MAGASSÁGI ADAT
NAGYFESZÜLTSG, TRAFÓ
H/D
MŰEMLEK, HELYI MŰV. ÉRTÉK
RÉGÉSZETI LEHÉLY

- A SZABÁLYOZÁSI TERV CSAK A HELYI ÉPÍTÉSI SZABÁLYZAT
ELŐIRÁSAIVAL EGYÜTT ÉRVÉNYES.
- A TERVEZETT ÉPÜLETEK TÖMEGE IRÁNYADÓ JELLEGŰ !
ÚT KERESZTMETSZETEK LÁSD A II/2b SZÁMÚ TERVEN!

NÓGRÁDTERV MAGAS ÉS MÉLYÉPÍTÉSI TERVEZŐ KFT.	1108 BALOGTARJANI KÖZSÉG TIT 114 P.282 Tel.: 02813-450, 02811-346
Megrendelő: ÉRSEKVADKERT Község Önkormányzata	Tervező: TRT Tervező Térkép: 33/2002
Építész: ÉRSEKVADKERT Község településrendezési terv	Lépték: 1:2000 Rajz: 11/2a
Alaprajz: BELTERÜLETI SZABÁLYOZÁSI TERV	Ápírás: 2002. 05.
Alaprajz: FODOR JOZSEF	Tervező: SZILÁRDI ZOLTÁN
Ápírás:	Ellátó: GUZMICS GY.

ÉRSEKVADKERT

KÖZSÉG

TELEPÜLÉSRENDEZÉSI TERV

M=1:2000

