

1. melléklet Érsekvadkert Község Önkormányzata Képviselő-testületének 2024. (XII. 22.) rendelethez
ÉRSEKVADKERT TELEPÜLÉSTERVEZÉSI ESZKÖZEINEK MÓDOSÍTÁSA
SZABÁLYOZÁSI FEDVÉNY-TERVLAPO

JELMAGYARÁZAT:

Tervezési terület határa: ————
Belterület határa: ————
Közigazgatási terület határa: ————
Szabályozási vonal: ————
Övezethatár: ————
Védőtávolság: ————
Nagyteljesítményű elektr. hálózat: ————
Nagy- közepnyomású gőzvezeték: ————
Ivóvíz gerincvezeték: ————
Tervezeti főforgalmi út (hosszútáv): ————
Régészeti terület határa: ————
Orsz. ökológiai hálózat határa: ————


Építési övezetek:

1.	2.	3.
Gksz	SZ 60	
4.5-7.5	1500	

1. Építési övezet jel:
- K: Külterületi, nem szántó terület-entépkar
- Ksz: Kereskedelmi, szolgáltató gazdasági terület
- G: Ipari gazdasági terület
2. Beépítési mód:
- SZ: szabadosb építés
3. legmagyabb beépítettség(%)
4. legmagyabb építménymagasság(m)
5. legkisebb telikterület(m²)

Övezetek:

Eg Erdőterület – gazdasági célú
Ev Erdőterület – védelmi célú
KÖU Közlekedési terület – út
Má-1 Általános mezőgazdasági terület
V Vizgazdálkodási terület

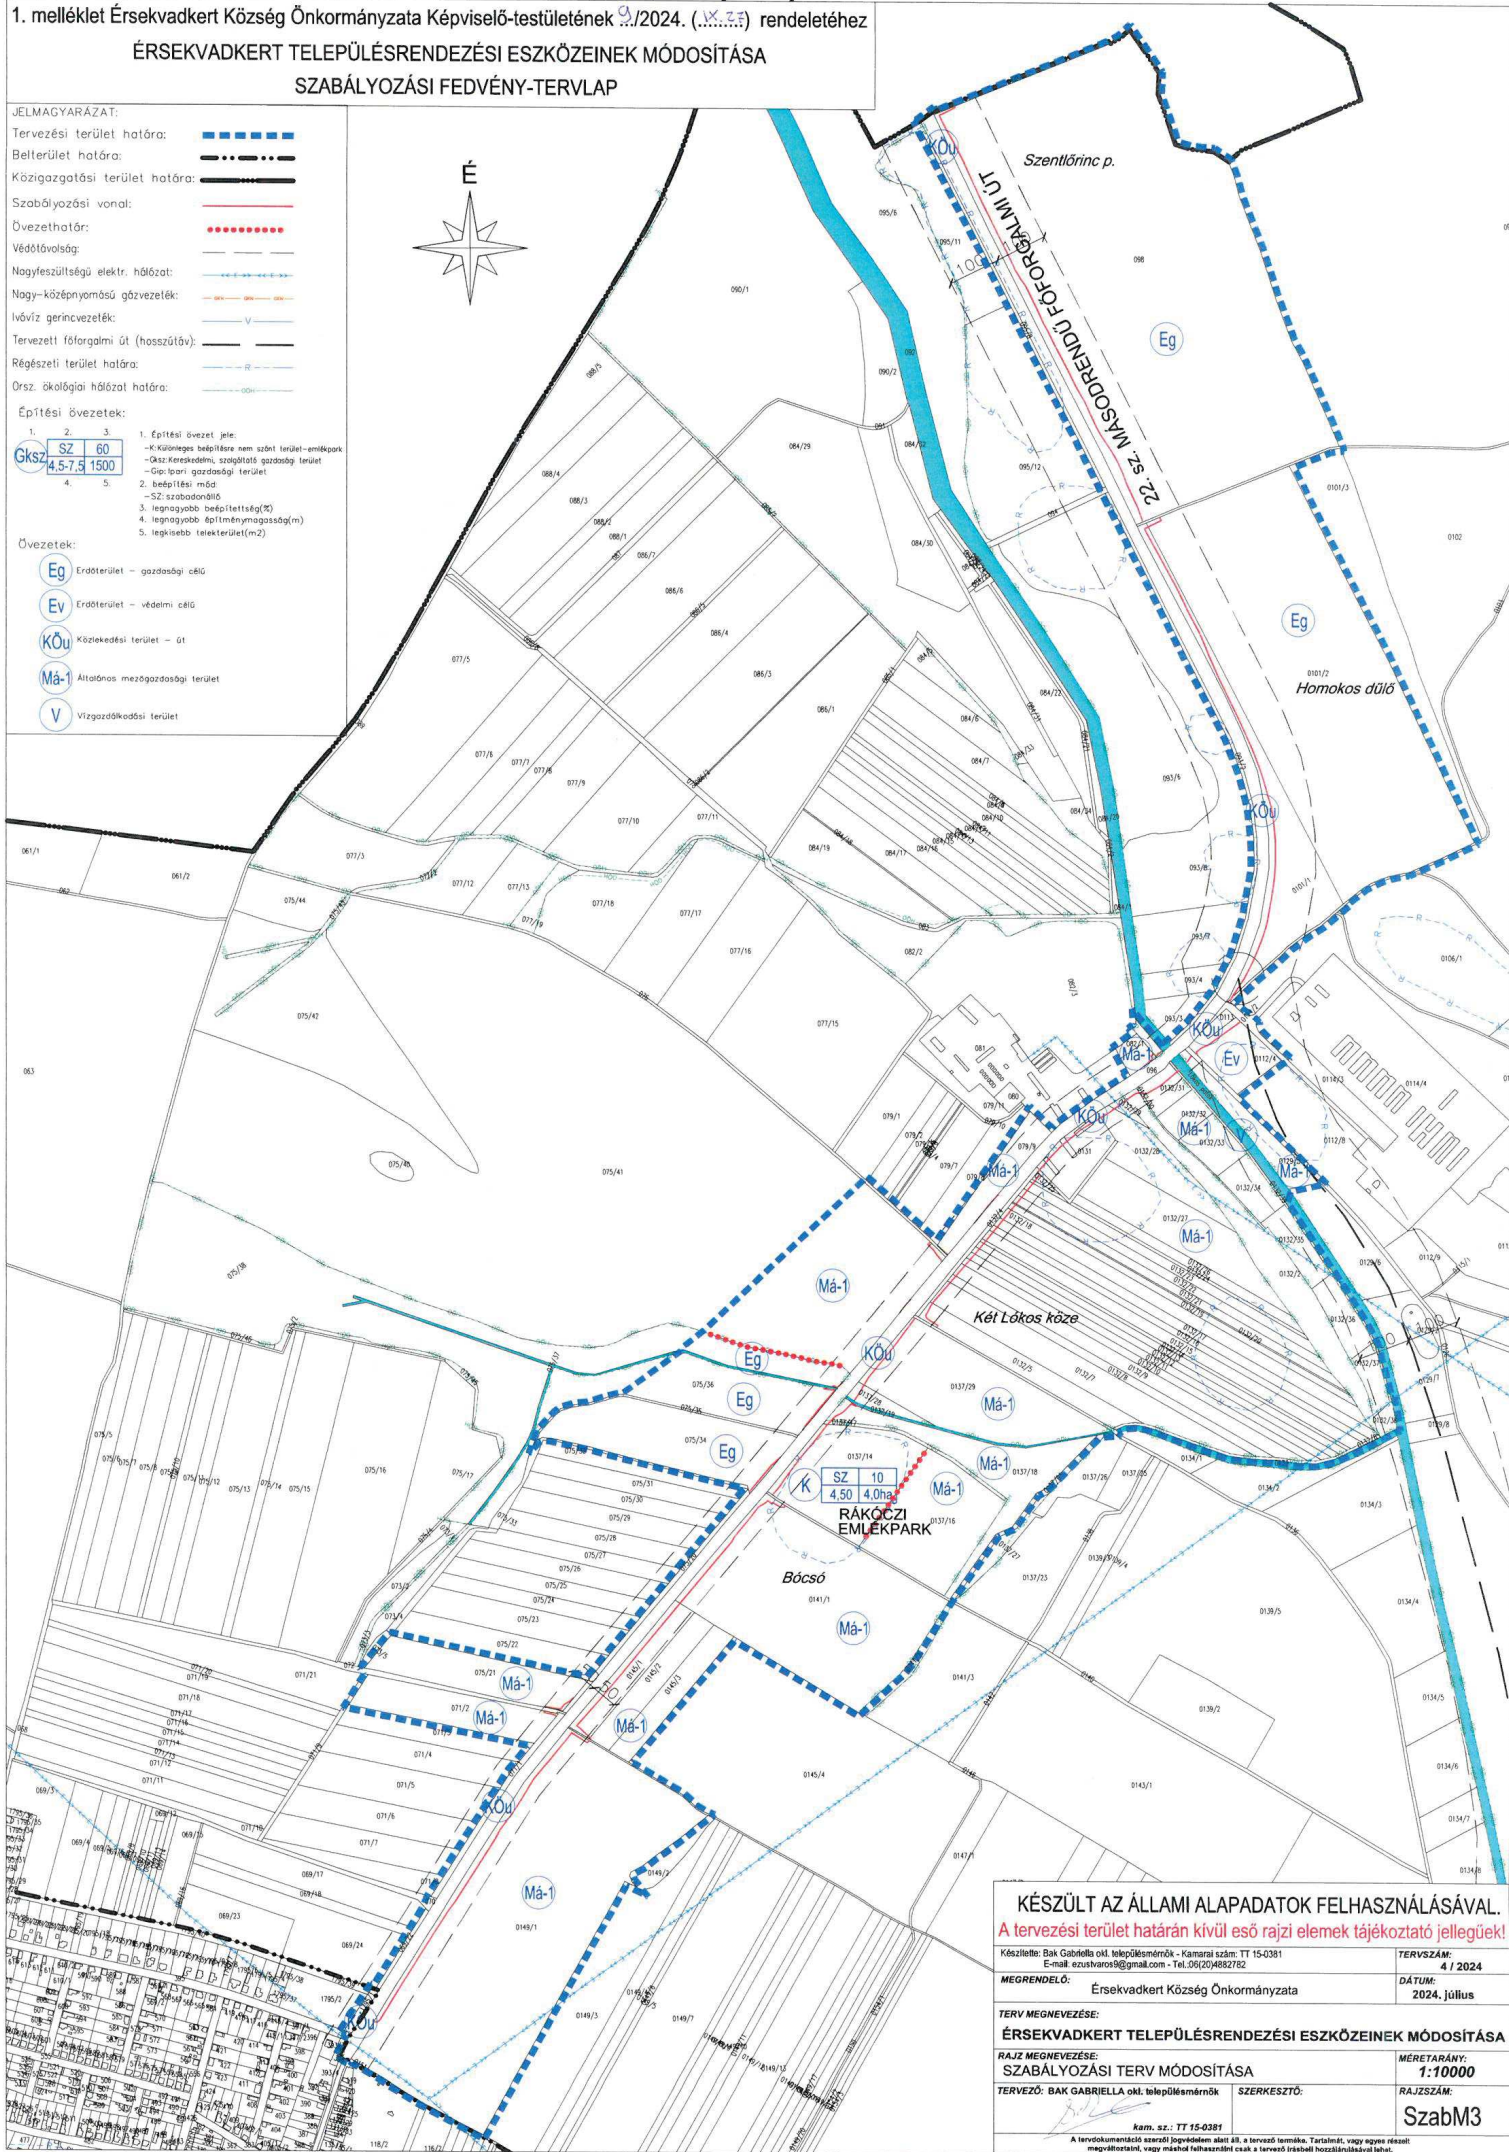

KÉSZÜLT AZ ÁLLAMI ALAPADATOK FELHASZNÁLÁSÁVAL.
A tervezési terület határán kívül eső rajzi elemek tájékoztató jellegűek!

Készítette: Bak Gabriella önk. településmérnök - Kamarai szám: TT 15-0381
E-mail: ezustvaros@gmail.com - Tel: 06(20)482782

TERVSZÁM: 4 / 2024
DÁTUM: 2024. július

MEGRENDŐ: Érsekvadkert Község Önkormányzata

TERV MEGNEVEZÉSE: ÉRSEKVADKERT TELEPÜLÉSTERVEZÉSI ESZKÖZEINEK MÓDOSÍTÁSA

RAJZ MEGNEVEZÉSE: SZABÁLYOZÁSI TERV MÓDOSÍTÁSA

TERVEZŐ: BAK GABRIELLA önk. településmérnök

SZERKESZTŐ:

kam. sz.: TT 15-0381

A tervdokumentáció szerzői jogvédelem alatt áll, a tervezési terület. Tartalmaz, vagy egy részét megváltoztatni, vagy más módon felhasználni csak a tervezési területi hozzájárulással lehet.

MÉRÉTKARÁNY: 1:10000
RAJZSZÁM: SzabM3