


----- Tervezési terület határa

JELMAGYARÁZAT

	Tervezési terület
KÖu	Közlekedési és közműterületek
Má	Mezőgazdasági terület
Ev	Védelmi rendeltetésű erdőterület
V	Vízgazdálkodási terület
	Szabályozási vonal
	Övezethatár
	Meglévő főút
	Tervezett főút
	Meglévő kerékpárút
	Tervezett kerékpárút
	Kőolajszállító vezeték
	Védőterület, védősáv
	Ökológiai hálózat ökológiai folyosója
	Ökológiai hálózat ökológiai folyosója (távlatban megszűnő)
	Ökológiai hálózat ökológiai folyosója (távlatban tervezett)
	Ökológiai hálózat magterülete
	Ökológiai Hálózat pufferterülete
	Javasolt megszüntető jel
	Kisajátítási vonal
	Nyilvántartott régészeti lelőhely
	Tájképvédelmi terület
	NATURA 2000 terület

1. melléklet a 10/2022. (XII.16.) önk. rendelethez: Szabálvozási terv módosítása

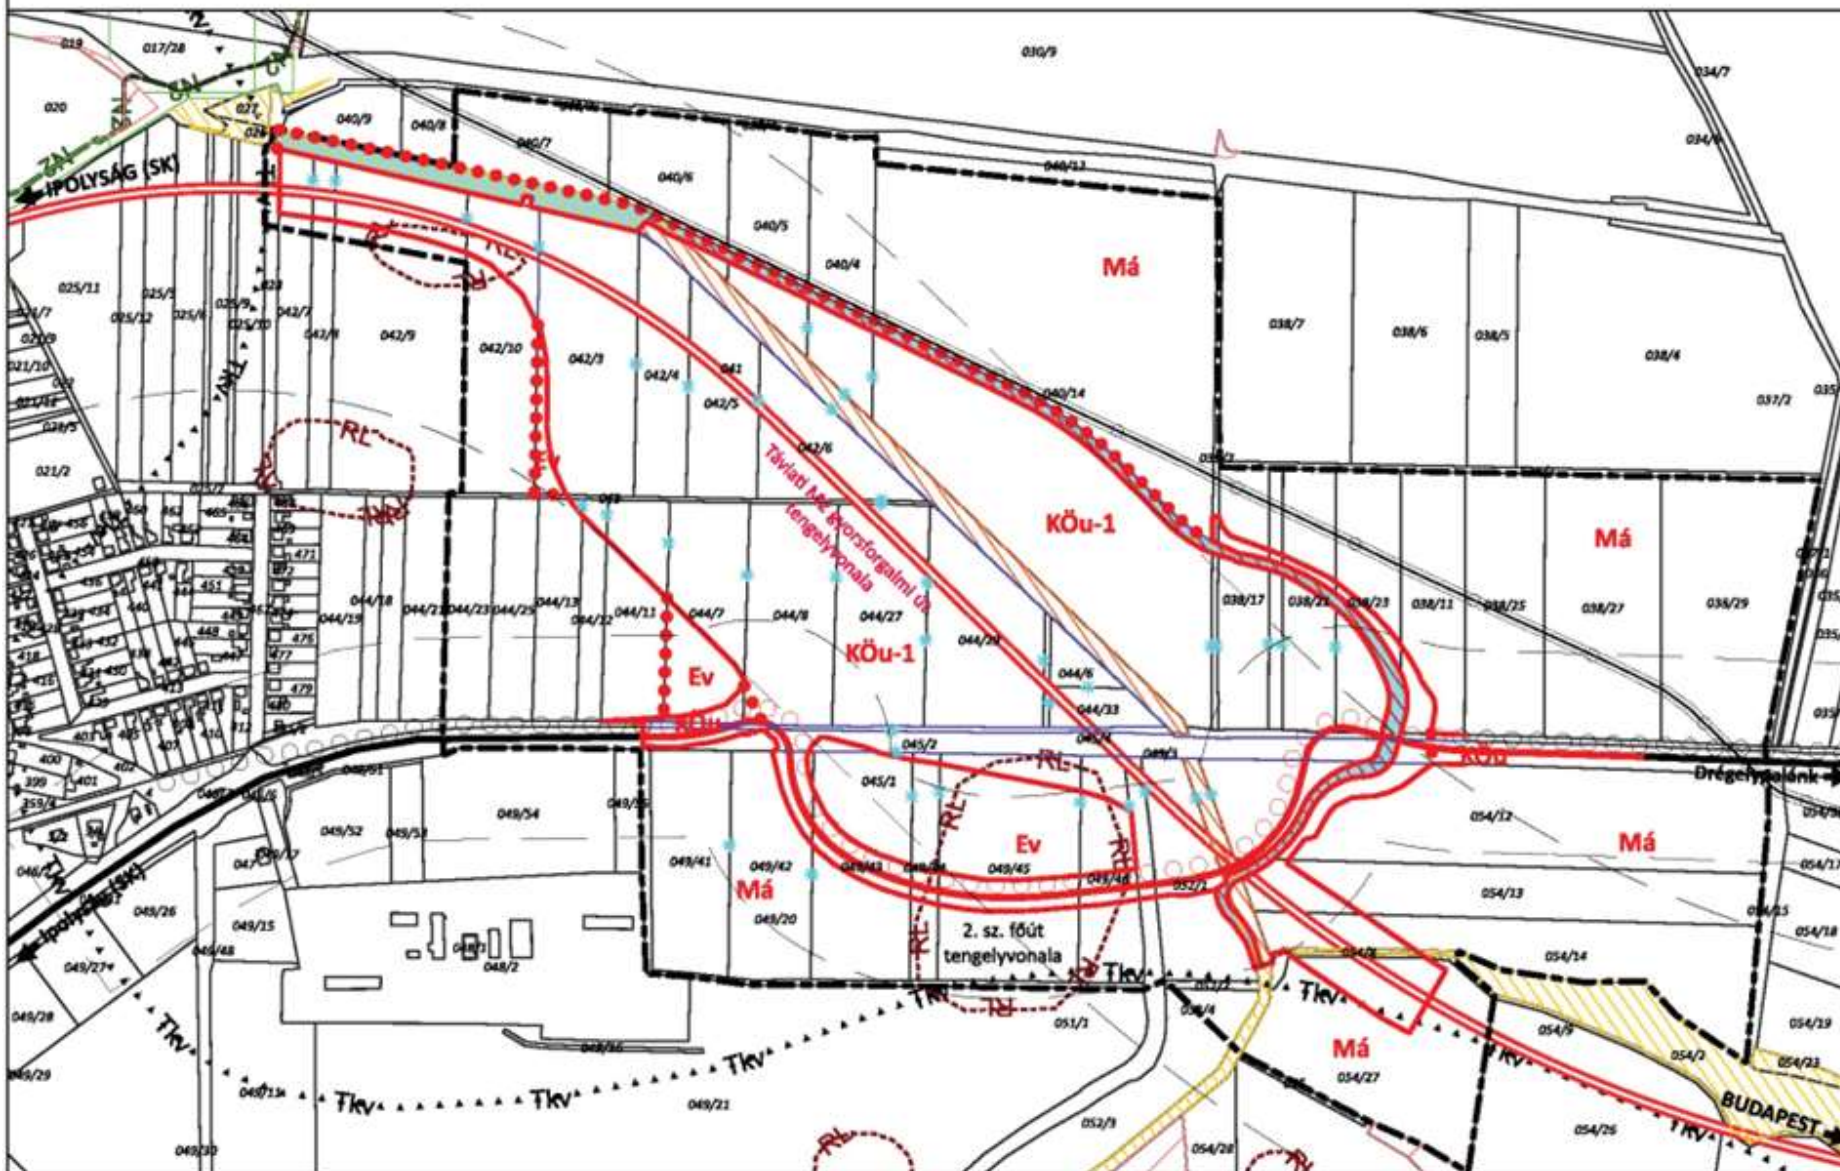

Vezető tervező: Koszorú Lajos
TT/1 01-1346

M 1: 6 500
2022.11.