


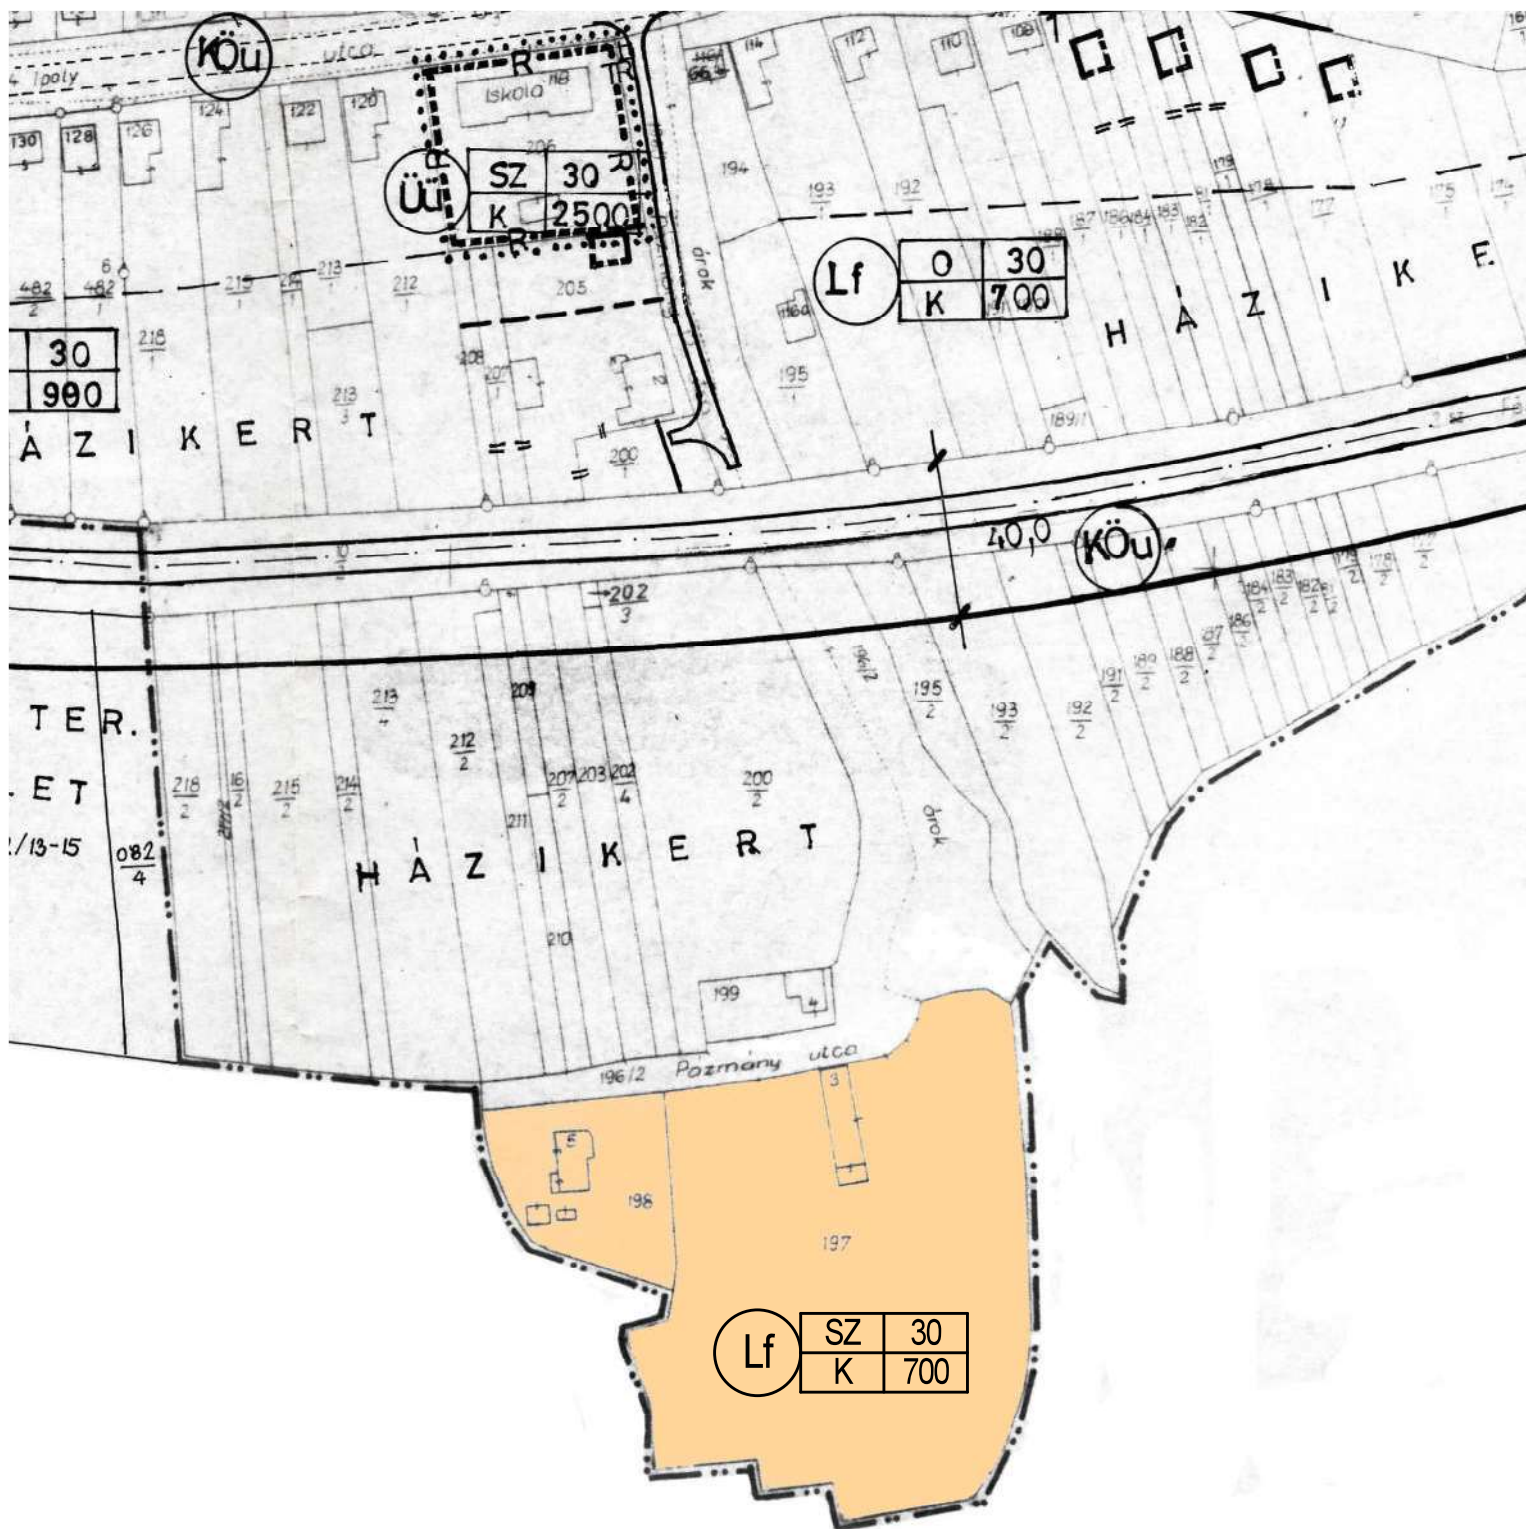

MÓDOSÍTÁSSAL ÉRINTETT TERÜLET

Készült az állami alapadatok felhasználásával.

NÓGRÁDTERV MAGAS ÉS MÉLYÉPÍTÉSI TERVEZŐ KFT.		3100 SALGÓTARJAN PECSKO ÚT 21/I Tel.: (32) 316-400	
Megrendelő:	HONT KÖZSÉG ÖNKORMÁNYZATA	Tervfajta:	Törzsszám:
Építkezés helye:	HONT KÖZSÉG	Tervfajta:	TRT
rendeltetés:	MÓDOSÍTOTT TELEPÜLÉSRENDÉZÉSI TERVE	Lepték:	1:2000
Rajz megnevezése:	MÓDOSÍTOTT BELTERÜLET SZABÁLYOZÁSI TERV - RÉSZLET HONT 197 hrsz.	Rajzterület:	Rajzsz.: SZ-4
Felelős tervező:	GUZMICS GYÖRGY É/1 12-0021	Ügyvezető ig.:	Kelt: 2020.01.
Település tervező:	G. CSÖNKÁ AGNES TT/1-12-0075	Ügyvezető:	GUZMICS GYÖRGY