



----- Tervezési terület határa

JELMAGYARÁZAT

	Tervezési terület
KÖu	Közlekedési és közműterületek
Má	Mezőgazdasági terület
Ev	Védelmi rendeltetésű erdőterület
V	Vízgazdálkodási terület
	Szabályozási vonal
	Övezethatár
	Meglévő főút
	Tervezett főút
	Meglévő kerékpárút
	Tervezett kerékpárút
	Kőolajszállító vezeték
	Védőterület, védősáv
	Ökológiai hálózat ökológiai folyosója
	Ökológiai hálózat ökológiai folyosója (távlatban megszűnő)
	Ökológiai hálózat ökológiai folyosója (távlatban tervezett)
	Ökológiai hálózat magterülete
	Ökológiai Hálózat pufferterülete
	Javasolt megszüntető jel
	Kisajátítási vonal
	Nyilvántartott régészeti lelőhely
	Tájképvédelmi terület
	NATURA 2000 terület

1. melléklet az 5/2023. (VI.12.) önk. rendelethez: Szabályozási terv módosítása

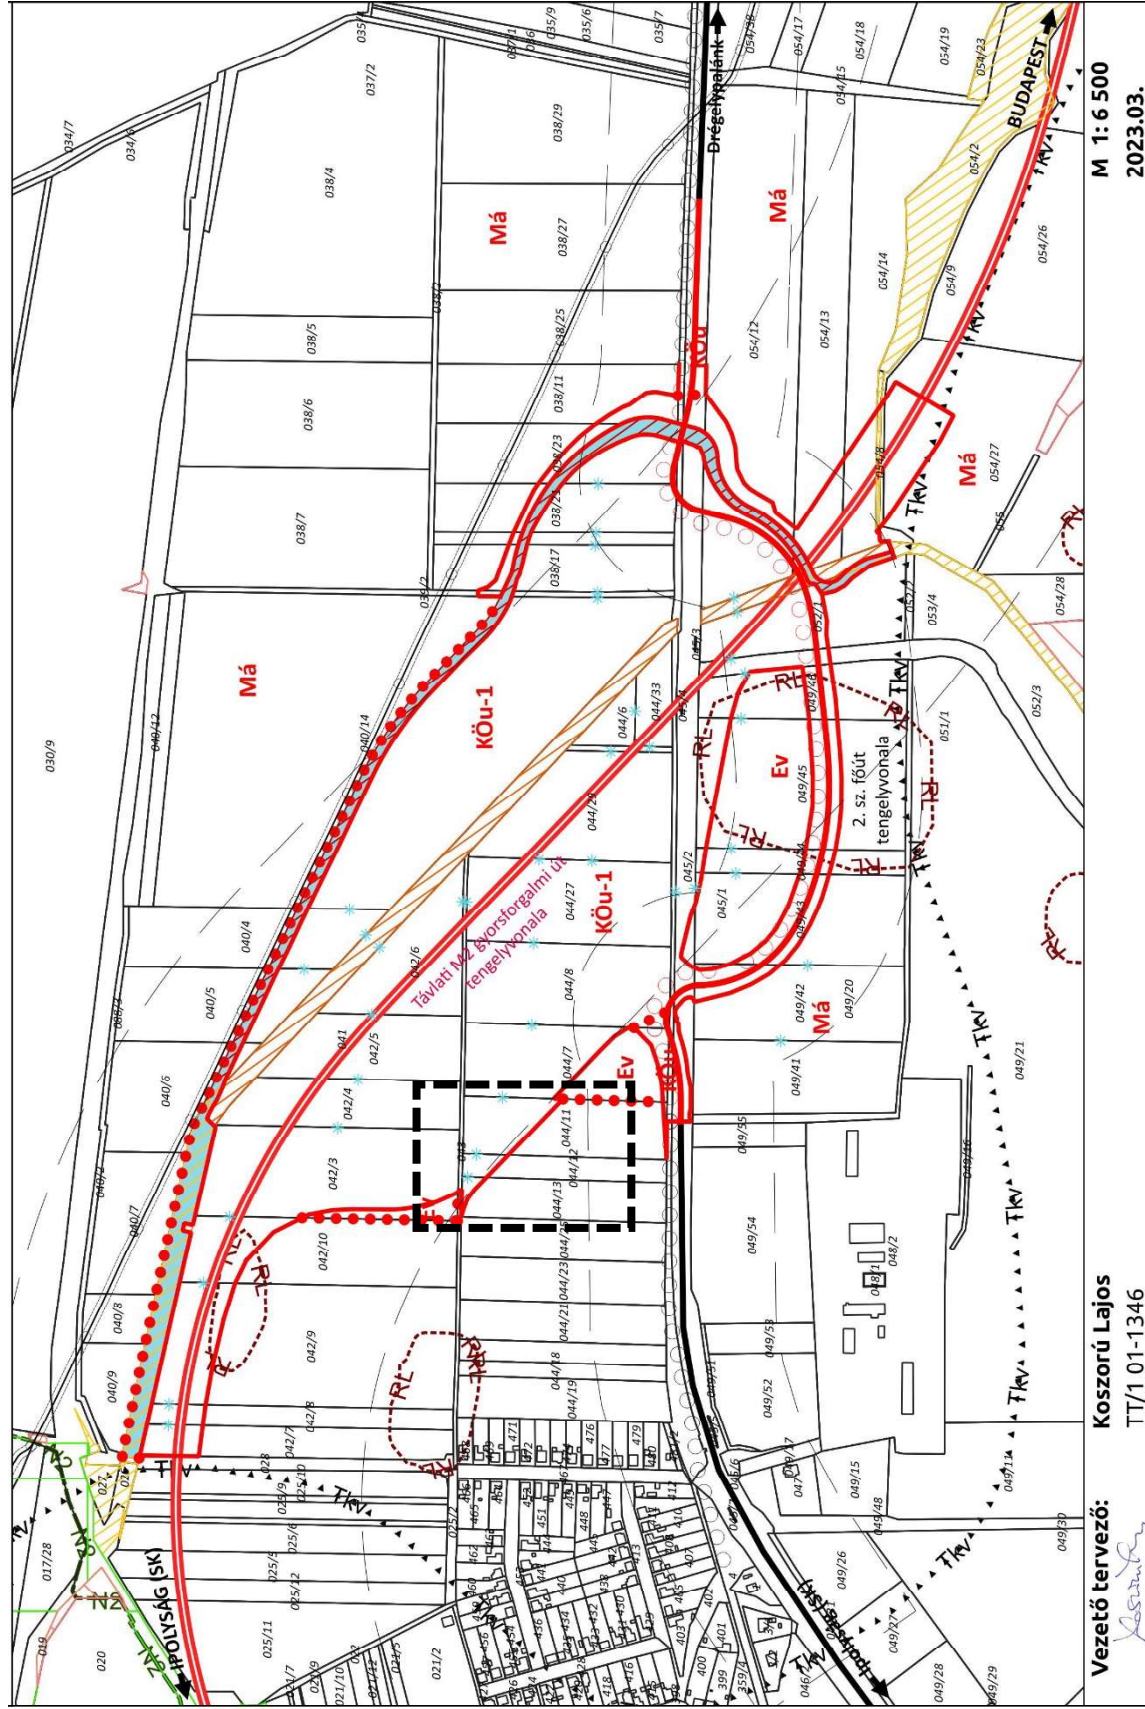

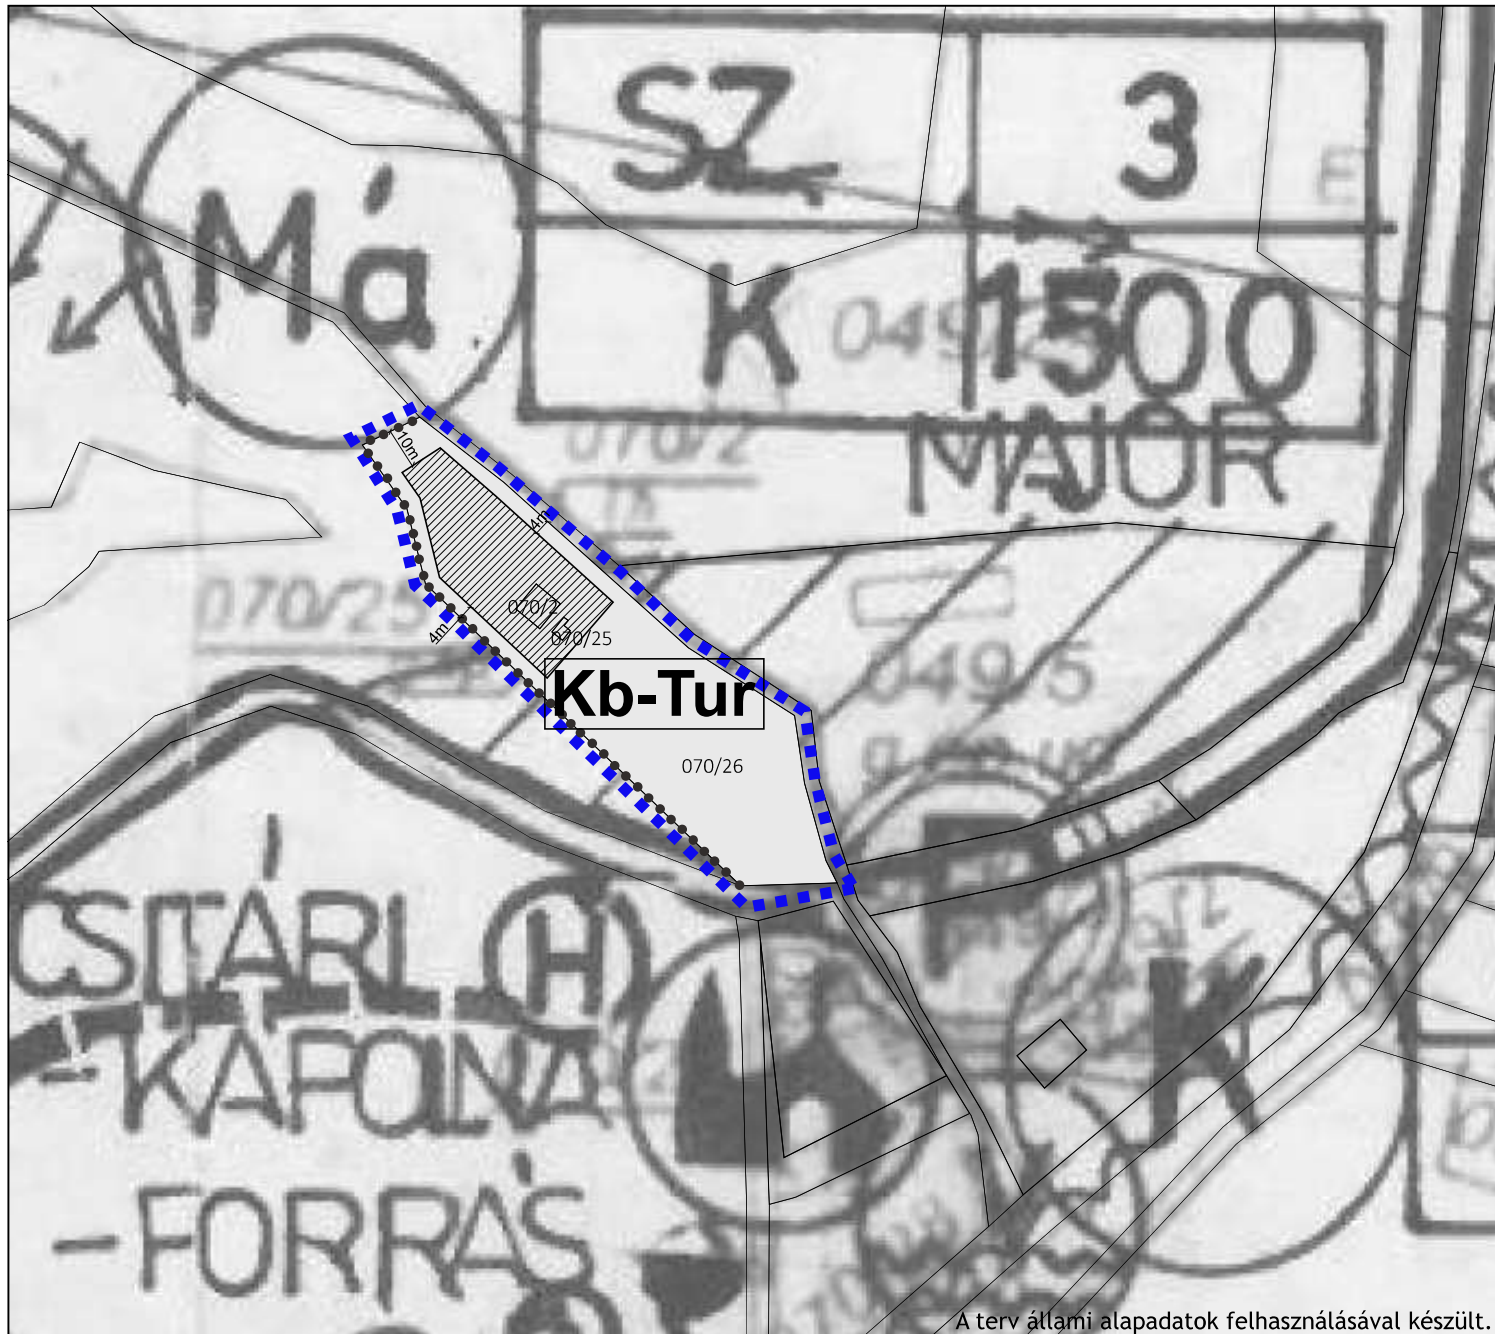

A terv állami alapadatok felhasználásával készült.

JELMAGYARÁZAT

TERVEZETI	MEGLÉVŐ	
		ORSZÁGHATÁR
		REGIÓHATÁR
		IGAZGATÁSI HATÁR
		BELTERÜLETI HATÁR
		NEMZETI PARK HATÁRA
		NATURA 2000 TER. HATÁRA
		FALUSIAS LAKÓTERÜLET
		KÜLÖNLEGES ÜDÜLŐTERÜLET
		ÜDÜLŐHÁZAS ÜDÜLŐTERÜLET
		KERESKEDELMI, SZOLGÁLTATÓ GAZDASÁGI TERÜLET
		MEZŐGAZDASÁGI, GAZDASÁGI TERÜLET
		MEZŐGAZDASÁGI KERTESZ TERÜLET
		MEZŐGAZDASÁGI ÁLTALÁNOS TERÜLET
		MEZŐGAZDASÁGI TERÜLET, ÉPÍTMÉNY NEMZEL
		KÜLÖNLEGES TERÜLET
		REKREÁCIÓS TERÜLET
		SPORTTERÜLET
		VÉDELMI ERDŐ
		GAZDASÁGI ERDŐ
		ÉPÍTÉSI ÖVEZET
		ÉPÍTÉSI MÓD
		BÉLÉPÍTÉS
		%
		ÉPÍTMÉNY HÁG (m)
		TELEK TERÜLET (m)
		HELYI MŰVÉRTÉK
		HELYI JELENTŐSÉGŰ TERMÉSZETI EMÉLÉK
		PELSZÖNMOZGÁSOS TERÜLET
		FŐFORGALMI ÚT
		FORGALMI ÚT
		MEZŐGAZDASÁGI ÚT

- Módosítási terület határa
- Övezet határ
- Különleges beépítésre nem szánt turisztikai terület
- Építési hely
- Frisített földrészlet határok



VÖLGYZUGOLY Területfejlesztő és Tervező Műhely Kft.

1024 Budapest, Szilágyi Erzsébet fasor 13-15.
Tel.: 70/938-32-24, 20/913-85-75

Településrendezés:

Ferik Tünde
okl. építésszámológ
településrendező vezető tervező TT/1 13-1259

Kéthelyi Márton TK- 01-5282
okl. tájépítésszámológ, tájvédelmi szakértő

Schlitt Renáta
okl. tájépítésszámológ

Tájrendezés, környezetvédelem:

Kéthelyi Márton TK- 01-5282
okl. tájépítésszámológ, tájvédelmi szakértő

Schlitt Renáta
okl. tájépítésszámológ

HONT

TELEPÜLÉSRENDÉZÉSI ESZKÖZÖK 1. SZ. MÓDOSÍTÁSA

JÖVŐHAGYOTT DOKUMENTÁCIÓ

Hont Község Képviselő-testületének

7/2022. (V.23.) önkormányzati rendelete Hont Helyi építési szabályzatának módosításáról (SZT-M1)


1. melléklet

M 1:2 000

2022. május

VZM1696/21

hont_TRE_mod1.cdr

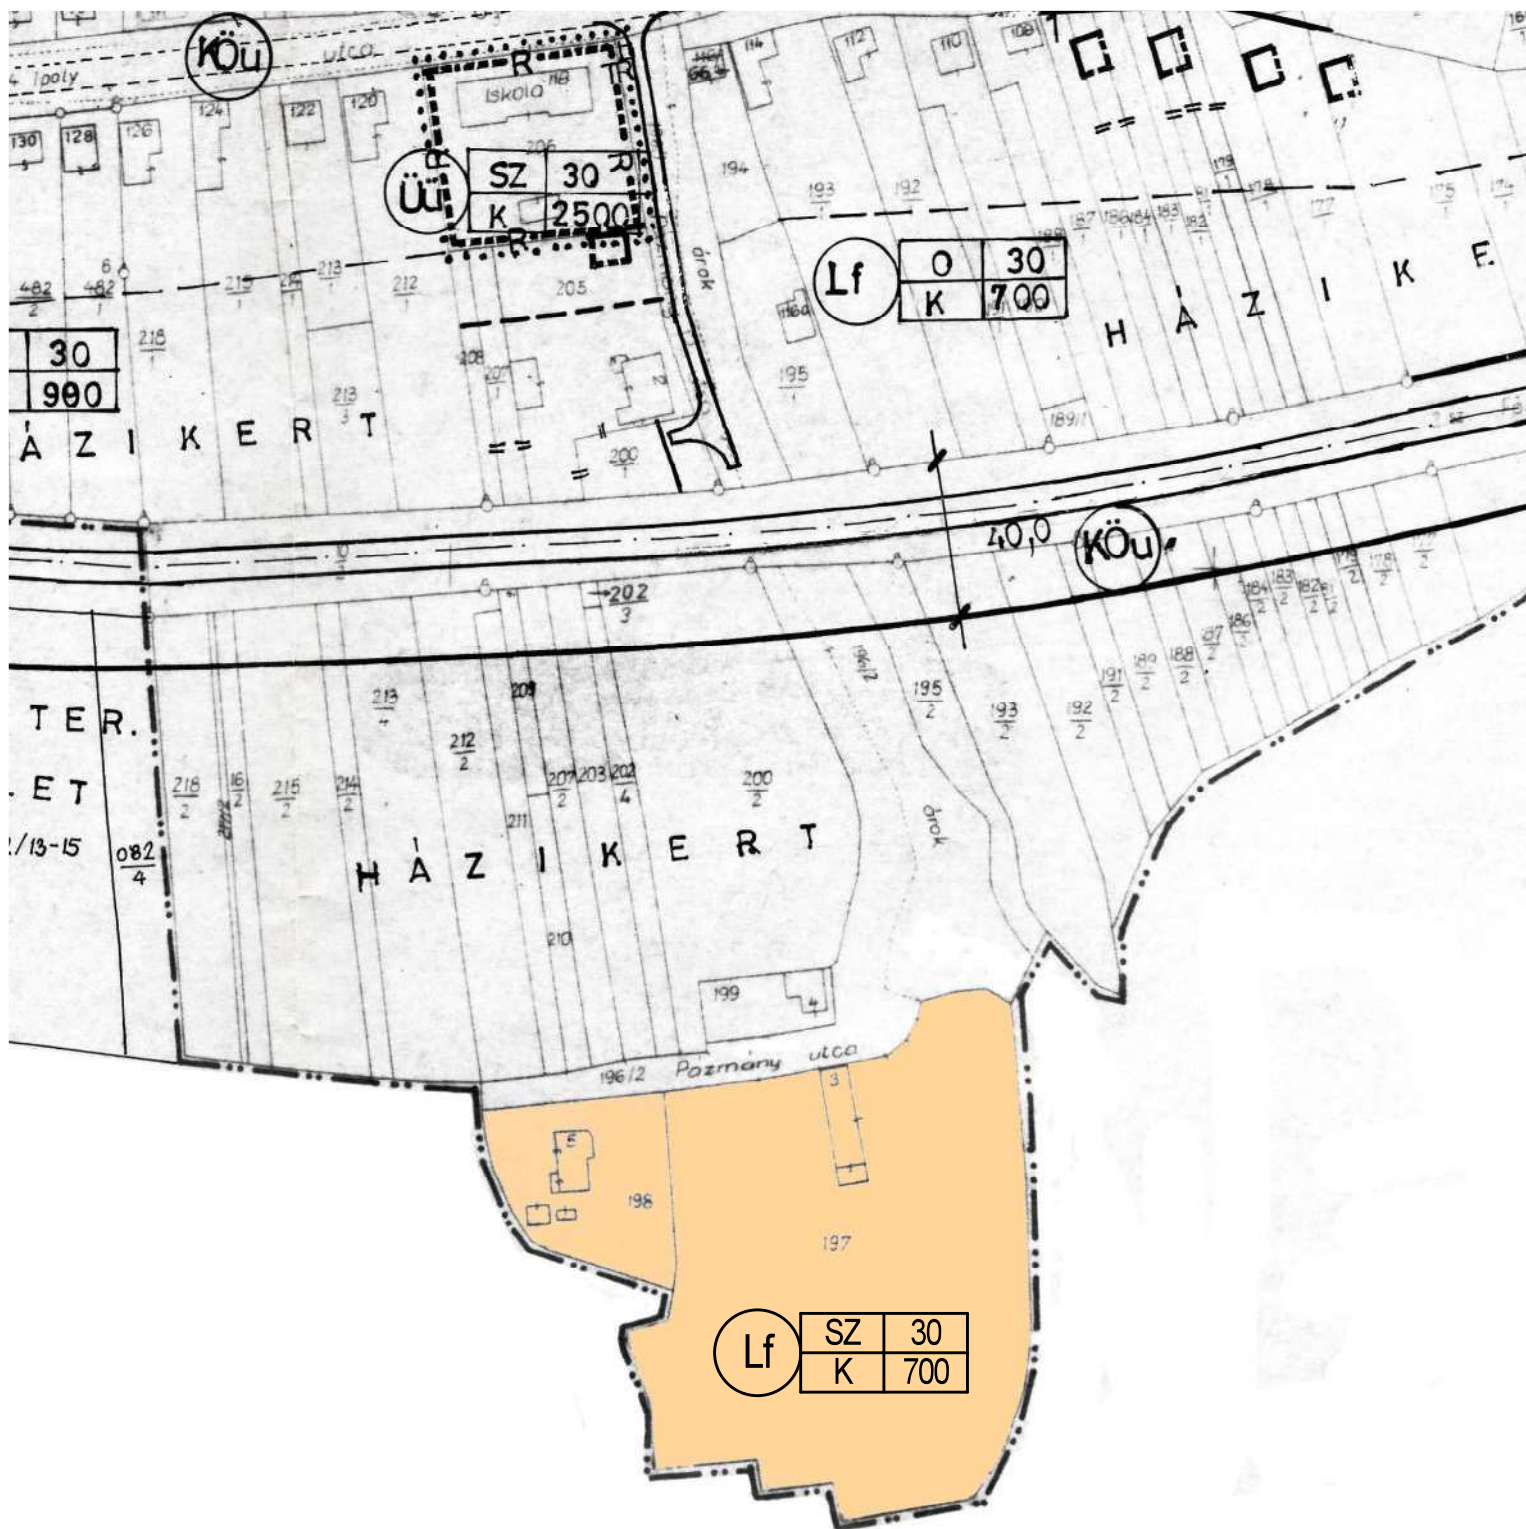

MÓDOSÍTÁSSAL ÉRINTETT TERÜLET

Készült az állami alapadatok felhasználásával.

NÓGRÁDTERV MAGAS ÉS MÉLYÉPÍTÉSI TERVEZŐ KFT.		3100 SALGÓTARJAN PECSKO ÚT 21/I Tel.: (32) 316-400	
Megrendelő:	HONT KÖZSÉG ÖNKORMÁNYZATA	Tervfajta:	Törzsszám:
Építkezés helye:	HONT KÖZSÉG	Térkép:	Rajzsz.: SZ-4
rendeltetés:	MÓDOSÍTOTT TELEPÜLÉSRENDÉZÉSI TERVE	Rajzterület:	Kelt: 2020.01.
Rajz megnevezése:	MÓDOSÍTOTT BELTERÜLET SZABÁLYOZÁSI TERV - RÉSZLET HONT 197 hrsz.	Ügyvezető ig.: GUZMICS GYÖRGY	
Felelős tervező:	GUZMICS GYÖRGY É/1 12-0021		
Település tervező:	G. CSÓNKA AGNES TT/1-12-0075		