



Autóbuszmegállóban

① Forgalmi út

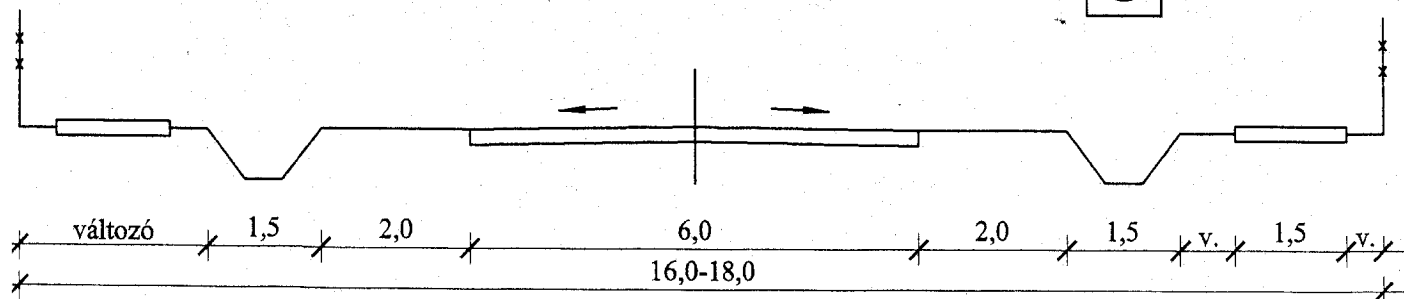


A külterületi forgalmi utaknál járda nélkül értendő, szabályozási szélessége: 20,0m

③ Lakó út I.

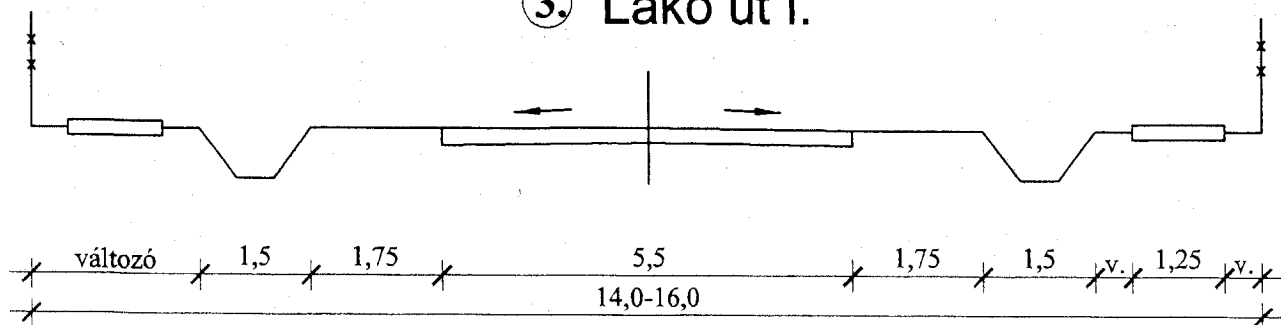

⑤ Külterületi mezőgazdasági földutak

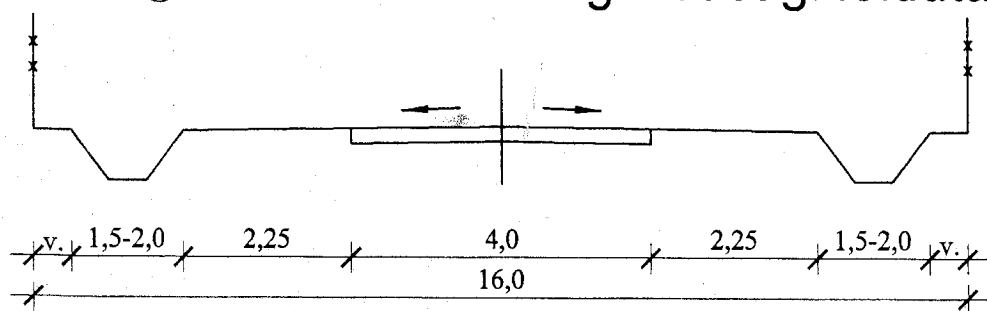

⑦ Külterületi gyűjtőút

