


2/2005. (11.15.) önkormányzati rendelet
5. számú melléklete

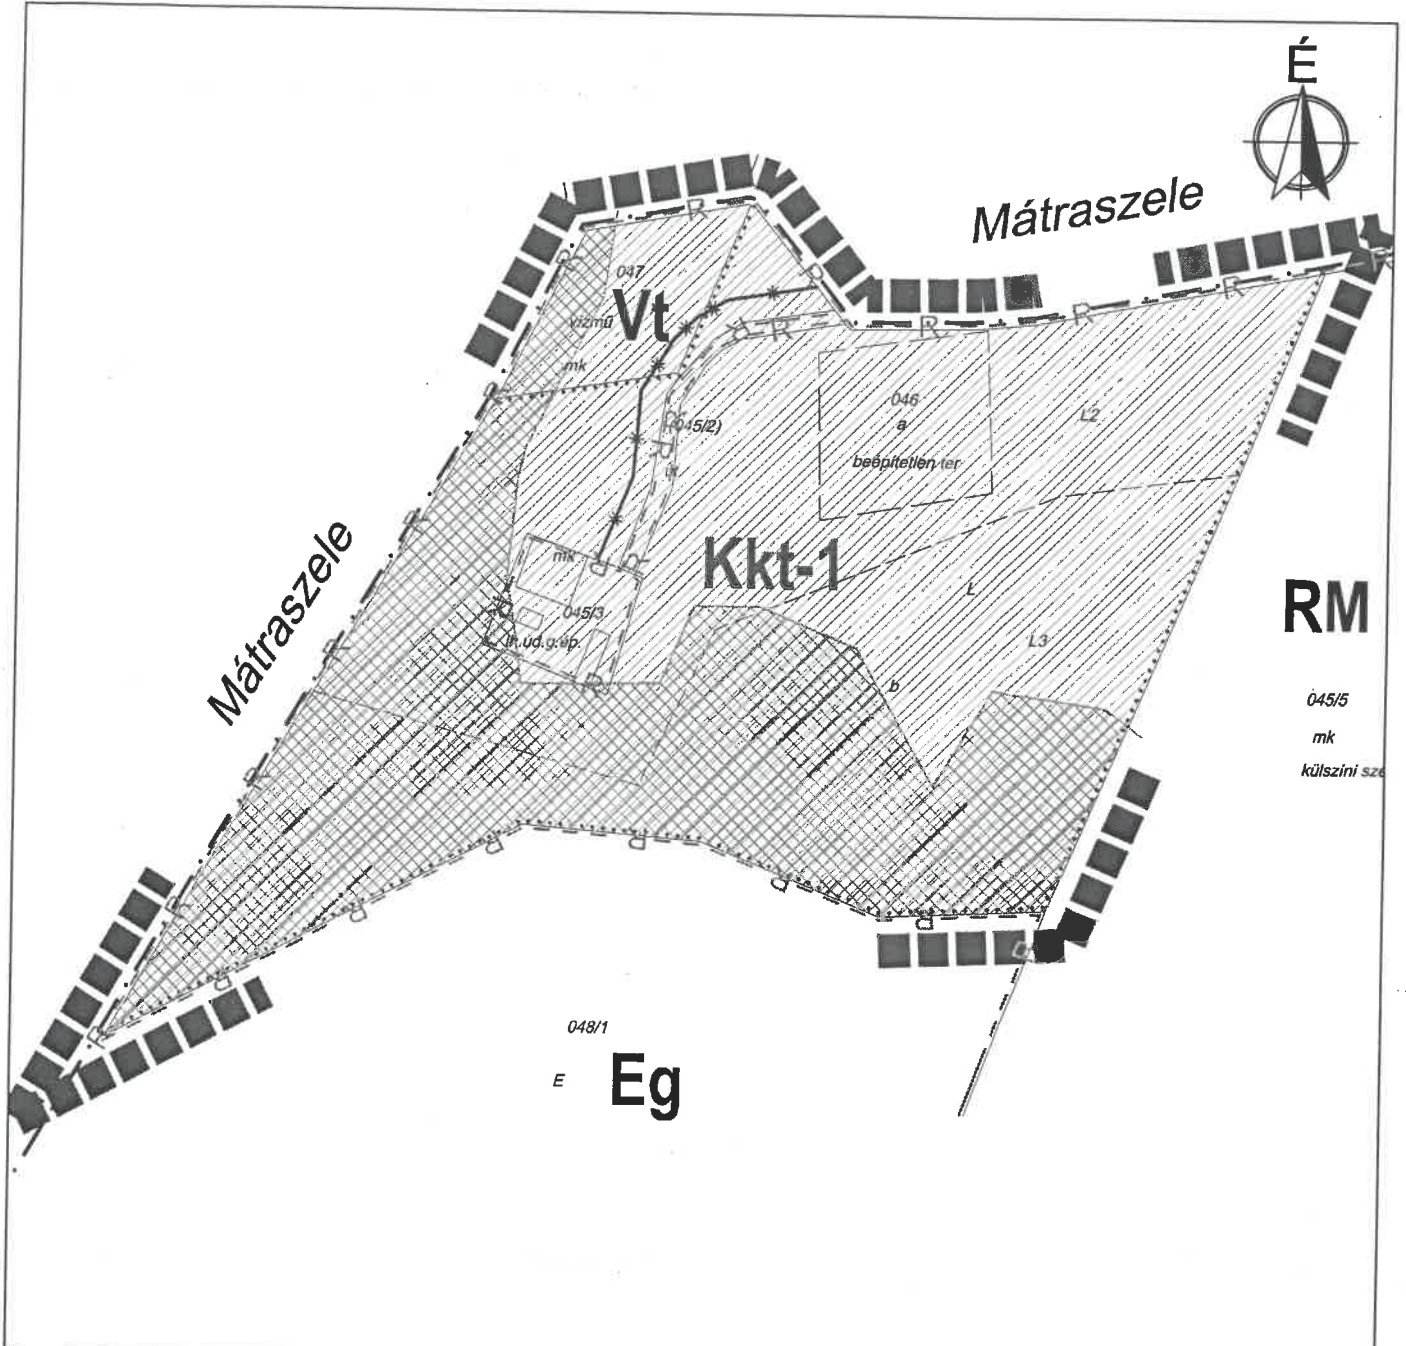

RM
045/5
mk
külszíni szelvény

Jelmagyarázat

- tervezési terület határa
- közigazgatási határ
- tervezett szabályozási vonal
- övezethatár
- megszüntető jel
- be nem építhető telekrész
- országos ökológiai hálózat - ökológiai folyosó

- régészeti lelőhely határa
- csúszás- és omlásveszélyes terület
- Vt** vízgazdálkodási terület - vízmű területe
- Kkt-1** különleges beépítésre nem szánt terület - turisztikai célú
- RM** rekultivált terület
- Eg** gazdasági erdőterület

Övezeti jel

beép. mód	beép. mérték
max. építm. magasság	min. telekterület
SZ	5%
5,5 m	1 ha

Készült az állami alapadatok felhasználásával az Önkormányzat adatszolgáltatása alapján

<p>Z.É. Műhely Tervező és Tanácsadó Kft. Tel: +36-20-397-80-10 +36-70-913-52-46 E-mail: ze.stunely@gmail.com</p>	<p>Munka megnevezése: Mátрасzele Község Településrendezési eszközeinek módosítása</p>	Tervszám:	Tervezési szakasz: 314/2012. (XI. 8.) Korm rend, 40.§ szerinti végső szakmai vél. szakasz
	<p>Rajz megnevezése: Szabályozási termódosítás - 045/2, 045/3, 046 és 047 hrsz terület</p>	<p>Lépték: M=1: 2 000</p>	<p>SZT-8 /M</p>
<p>Tervező: Czene Éva városrendezési vezető TT1 12-0160</p>	<p>Közlekedés tervező: Heckenast Judit közlekedésmérnök MMK 01-5295, Kft.</p>	<p>Dátum: 2016 október hó</p>	

Az 5. számú mellékletet beigattam a 11/2016. (XI.14.) önkormányzati rendelet.
Hatályos: 2016. december 14. napjától.