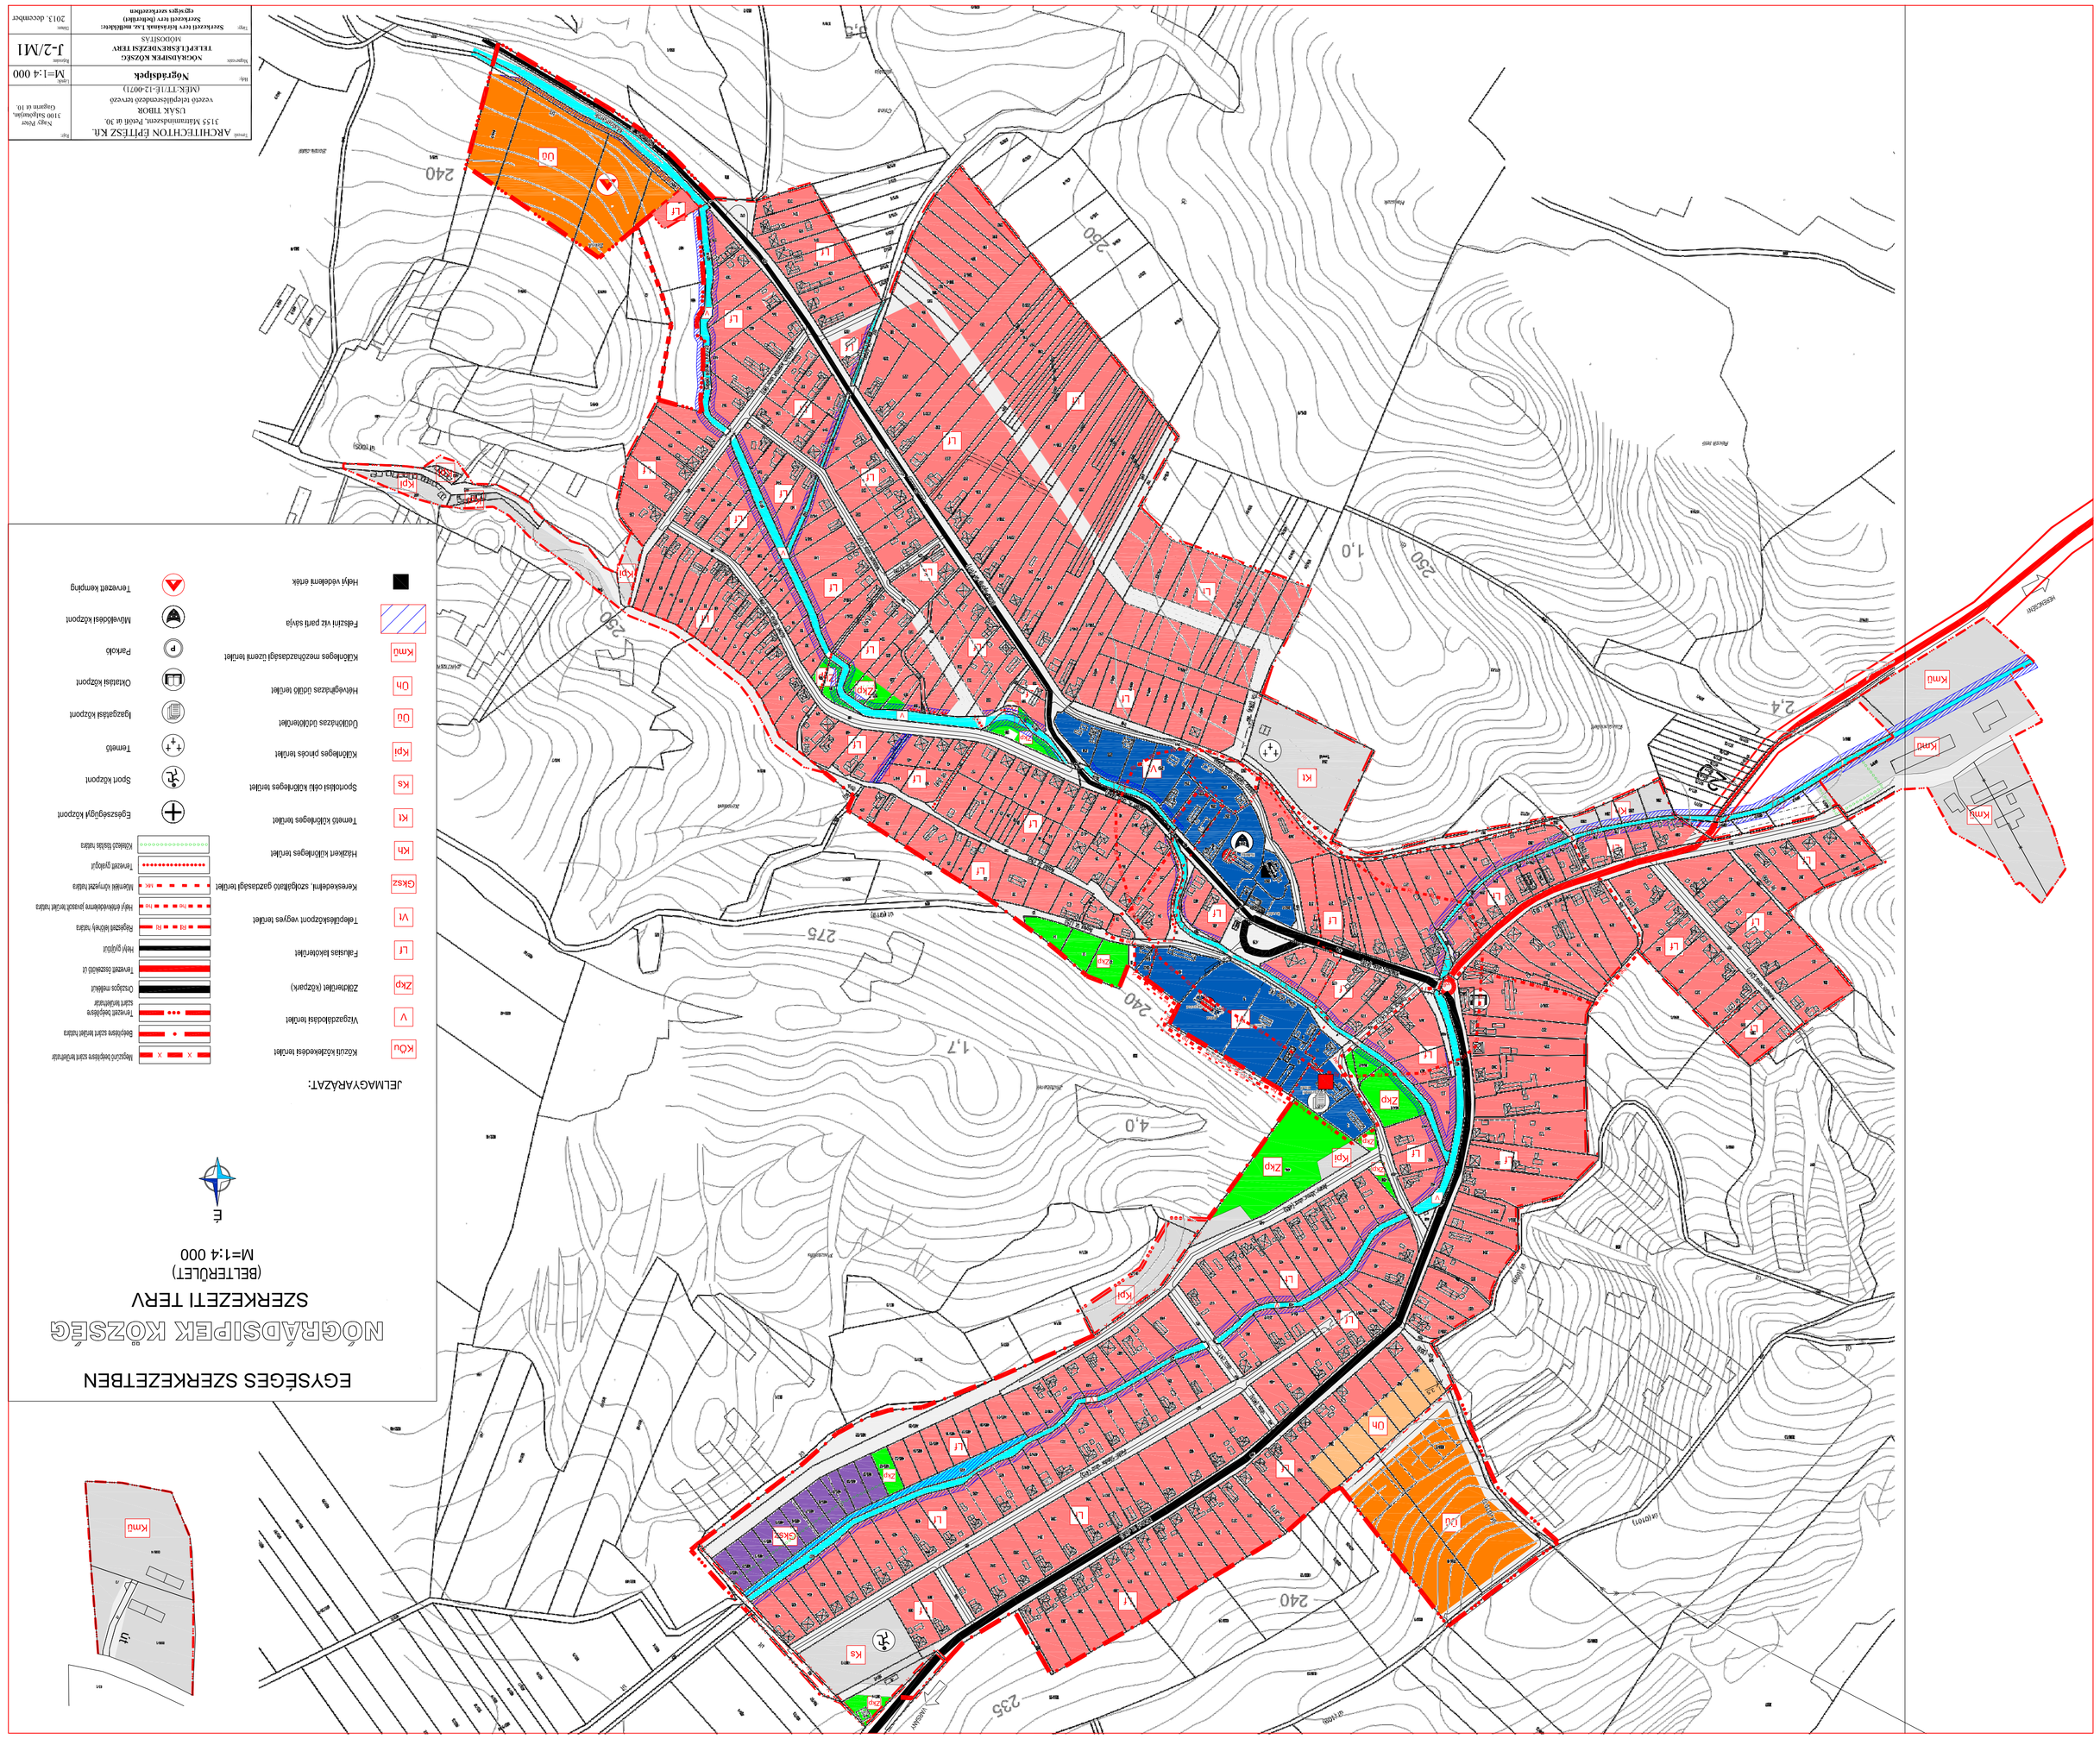

Tervező: ARCHITECTON ÉPÍTŐSZ Kft. 3155 Mátraszőlős, Petőfi tér 30. vezető tervező: DÉPÁLFI ÁKOS okl. tervező: MÉK-TT-11-12-2007/1.	Nagy Péter 1100 Budapest, Campona tér 16.	Megrendelő: NÓGRÁDSIPEK KÖZSÉG POLGÁRMESTERE SZÉKHELY: NÓGOSDFALVA	
Rajz: Nógrádsipek	Méretarány: M=1:4 000	Rajzszám: J-2/M1	
Dátum: 2013. december	Tervezési munkaszám: Szerkezeti terv felülvizsgálat, melléklete, módosítása az OTRT-hez		