


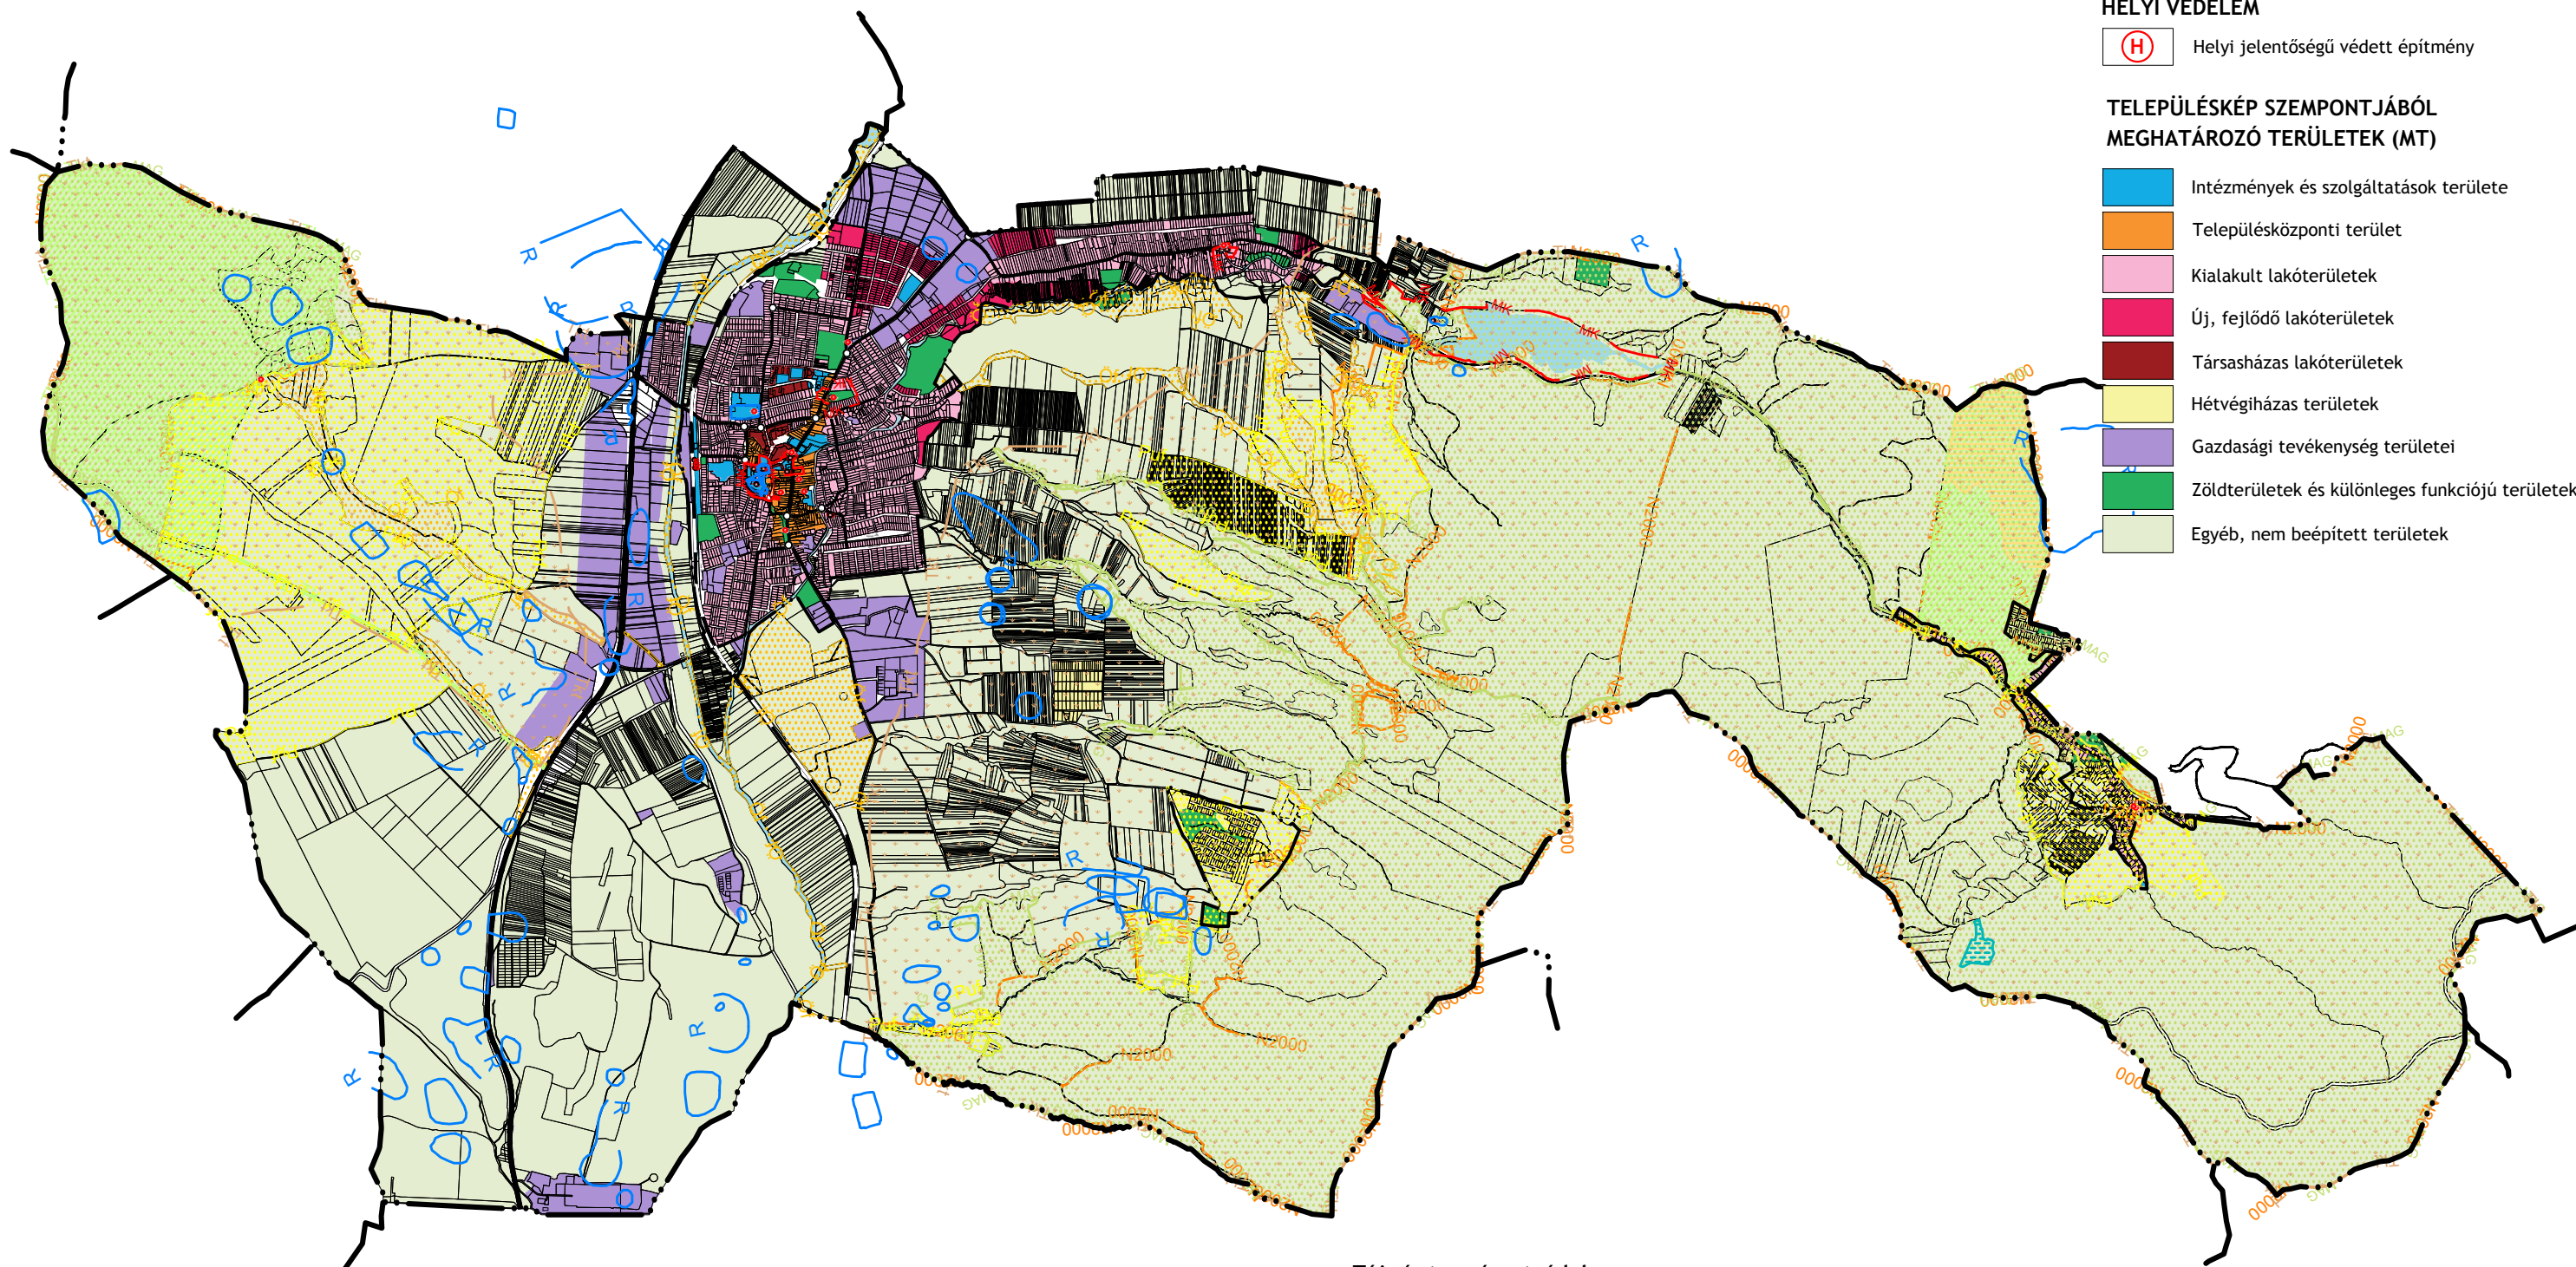

## JELMAGYARÁZAT

- Közigazgatási határ  
----- Belterület határ

## HELYI VÉDELEM

- (H) Helyi jelentőségű védett építmény

## TELEPÜLÉSKÉP SZEMPONTJÁBÓL MEGHATÁROZÓ TERÜLETEK (MT)

- Intézmények és szolgáltatások területe  
Településközponti terület  
Kialakult lakóterületek  
Új, fejlődő lakóterületek  
Társasházak lakóterületei  
Hétvégi házas területek  
Gazdasági tevékenység területei  
Zöldterületek és különleges funkciójú területek  
Egyéb, nem beépített területek

## TÁJÉKOZTATÓ ELEMELK

- Műemlék  
Műemléki jelentőségű terület határa  
Műemléki környezet határa  
Nyilvántartott régészeti lelőhely határa

## Közlekedés

- Vasúti átjáró  
I. rendű főút  
II. rendű főút  
Vasútvonal  
Fontosabb csomópont

## Táj- és természetvédelem

- Natura 2000 terület határa  
Tájvédelmi körzet határa és területe  
Fokozottan védett természeti terület határa és területe  
Országos ökológiai hálózat - magterület övezet határa és területe  
Országos ökológiai hálózat - ökológiai folyosó övezet határa és területe  
Országos ökológiai hálózat - puffertérlet övezet határa és területe  
Tájképvédelmi szempontból kiemelten kezelendő terület határa és területe  
Ex-lege védett természeti érték - Földvár  
Ex-lege védett természeti érték - Láp



**VÖLGYZUGOLY Területfejlesztő és Tervező Műhely Kft.**  
2083 Solymár, Bimbó u. 20. Tel.: 70/944-30-15, 20/913-85-75


|                   |                                                             |
|-------------------|-------------------------------------------------------------|
| Településtervezés | Ferik Tünde, vezető településrendező tervező (TT/1 13-1259) |
|                   | Südi Beáta, építész-mérnök                                  |
| Munkatárs         | Papp Renáta, okl. urbanista-építész-mérnök                  |
|                   | Fóthi Annamária, okl. településmérnök                       |

## PÁSZTÓ

### TELEPÜLÉSKÉPI RENDELET

Pásztó Város Önkormányzat Képviselő-testületének 10/2018. (IX.27.) önkormányzati rendelete a településkép védelméről  
1. melléklet - Áttekintő térkép

|              |             |                                   |
|--------------|-------------|-----------------------------------|
| 2018 október | VZM 1433/17 | Paszto_TKR_jovahagyott_181001.dwg |
|--------------|-------------|-----------------------------------|

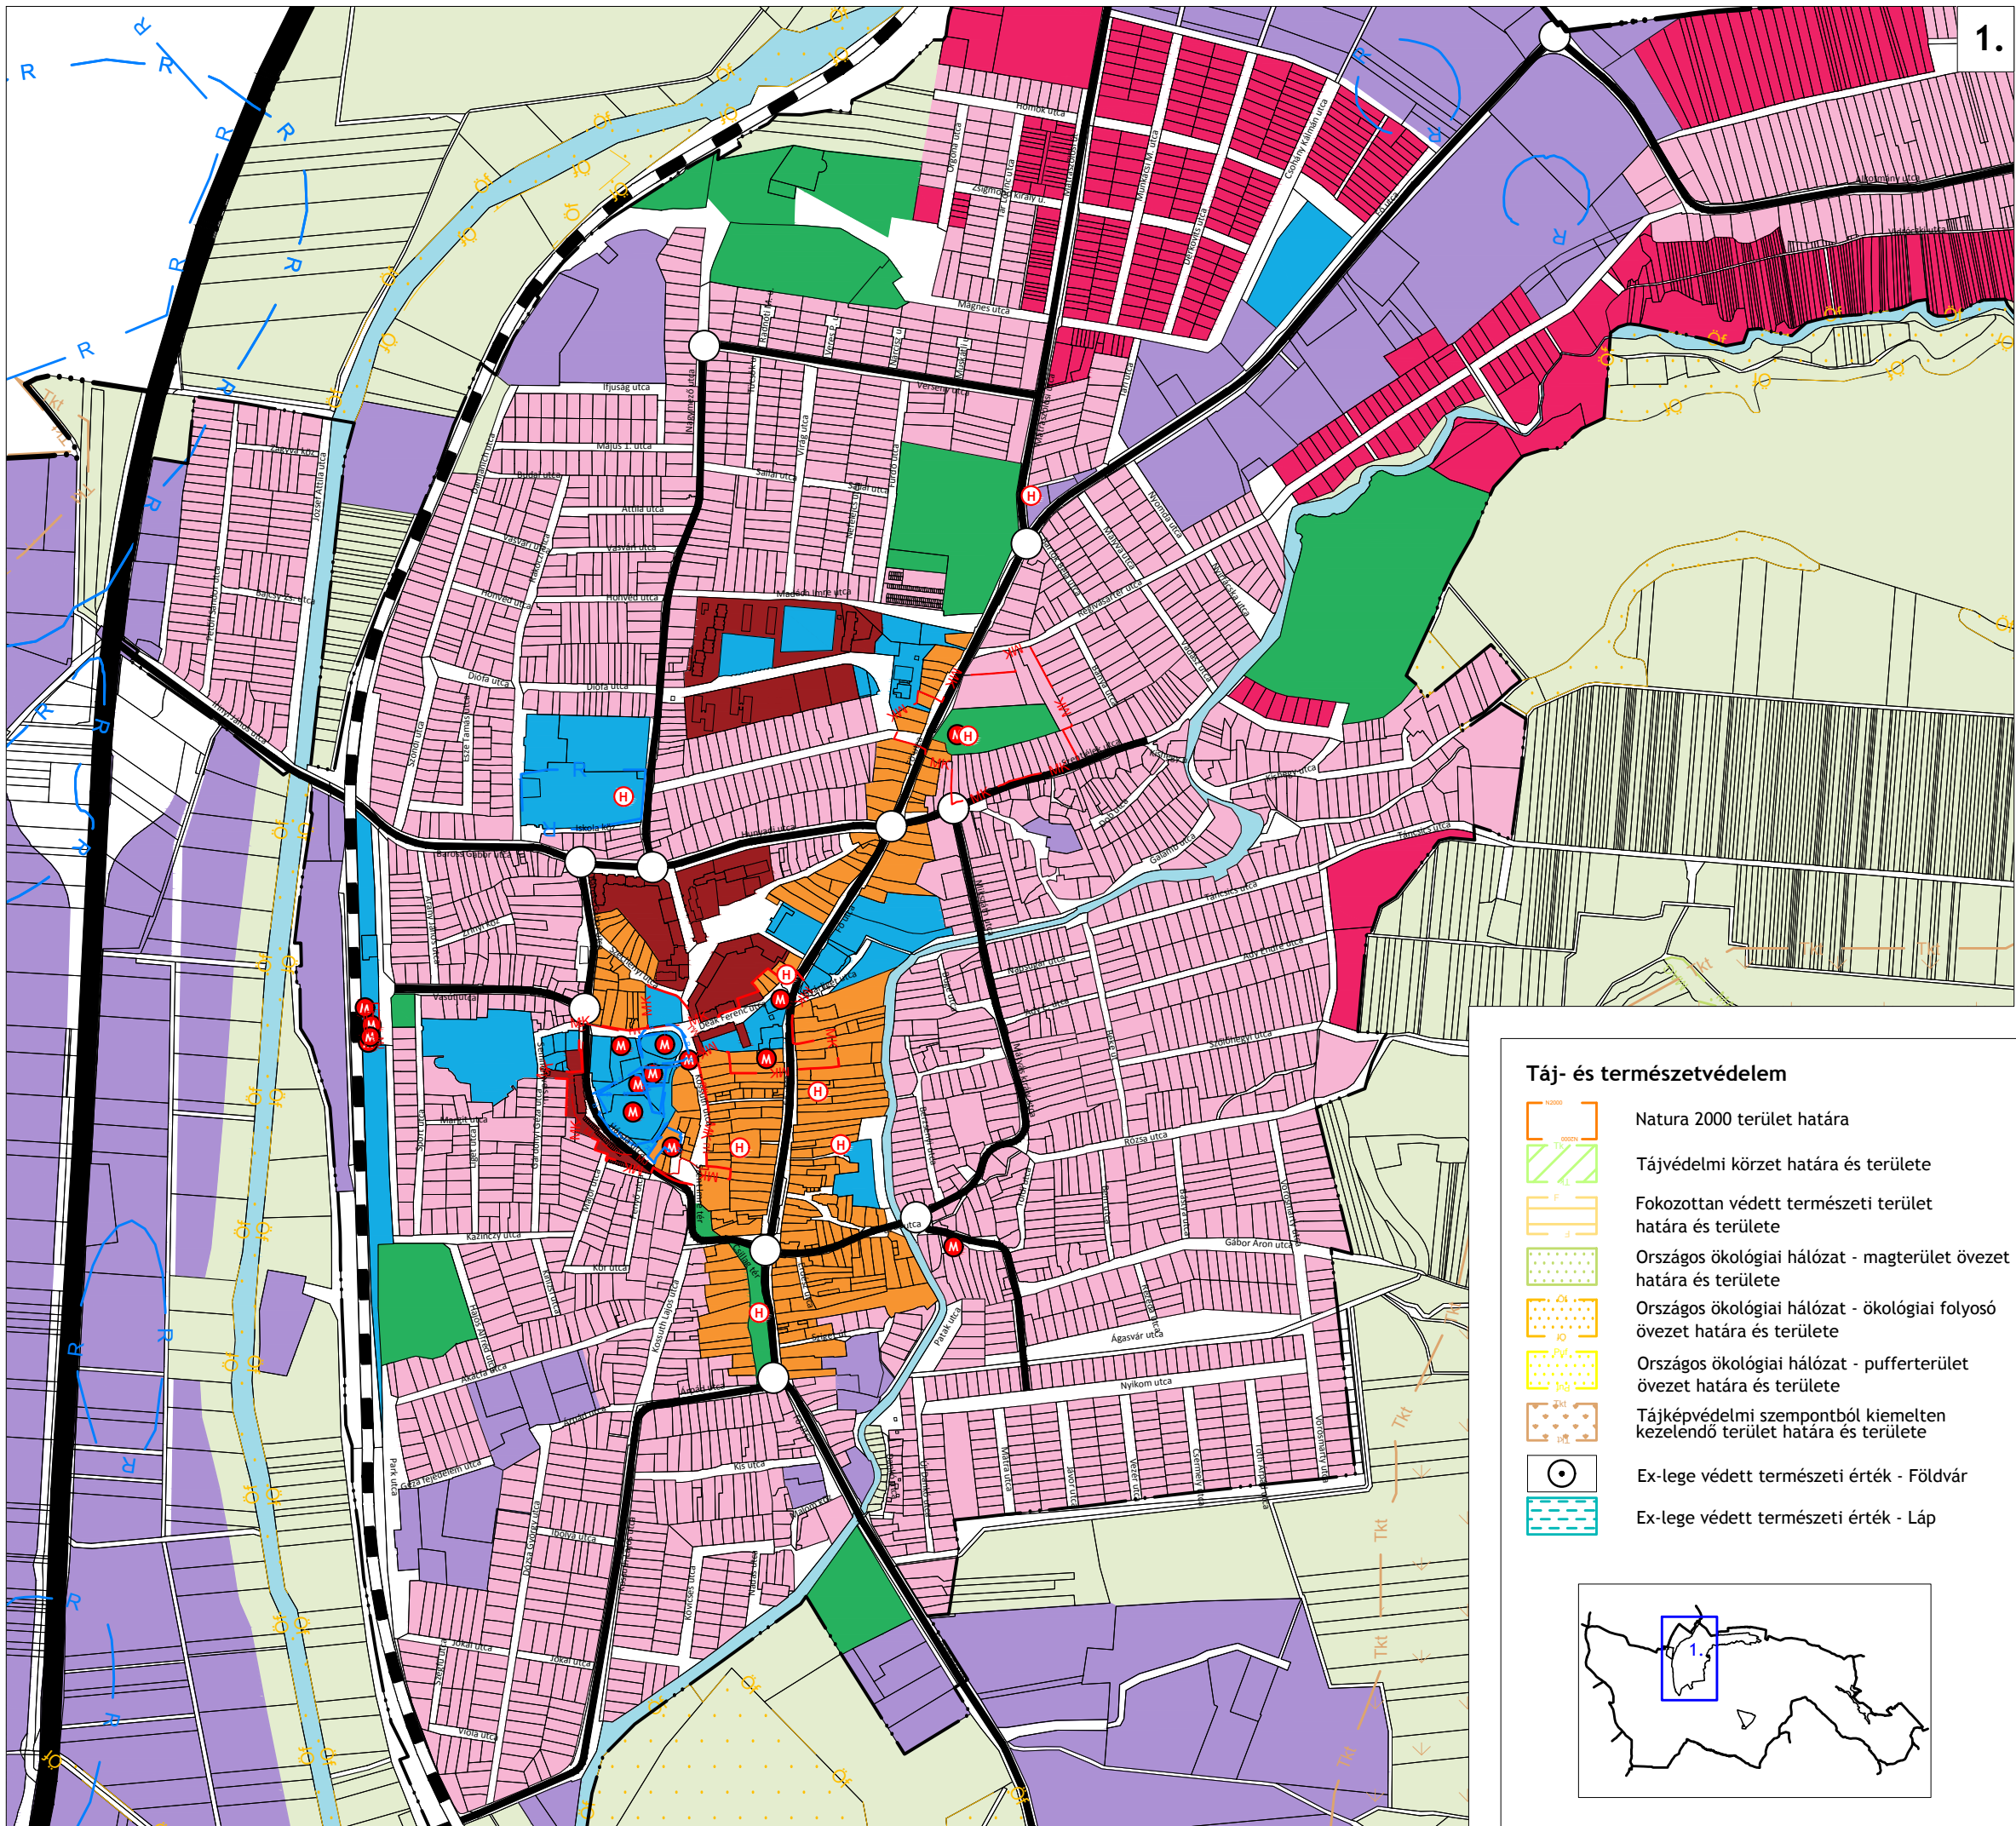

### JELMAGYARÁZAT

- Közigazgatási határ
- Belterület határ

### HELYI VÉDELEM

- Helyi jelentőségű védett építmény

### TELEPÜLÉSKÉP SZEMPONTJÁBÓL MEGHATÁROZÓ TERÜLETEK (MT)

- Intézmények és szolgáltatások területe
- Településközponti terület
- Kialakult lakóterületek
- Új, fejlődő lakóterületek
- Társasházak lakóterületek
- Hétvégházak területek
- Gazdasági tevékenység területei
- Zöldterületek és különleges funkciójú területek
- Egyéb, nem beépített területek

### TÁJÉKOZTATÓ ELEMOK

- Műemlék
- Műemléki jelentőségű terület határa
- Műemléki környezet határa
- Nyilvántartott régészeti lelőhely határa

### Közlekedés

- Vasúti átjáró
- I. rendű főút
- II. rendű főút
- Vasútvonal
- Fontosabb csomópont

### Táj- és természetvédelem

- Natura 2000 terület határa
- Tájvédelmi körzet határa és területe
- Fokozottan védett természeti terület határa és területe
- Országos ökológiai hálózat - magterület övezet határa és területe
- Országos ökológiai hálózat - ökológiai folyosó övezet határa és területe
- Országos ökológiai hálózat - puffertérület övezet határa és területe
- Tájképvédelmi szempontból kiemelten kezelendő terület határa és területe
- Ex-lege védett természeti érték - Földvár
- Ex-lege védett természeti érték - Láp

### Közeledés

Vasúti átjáró

I. rendű főút

II. rendű főút

Vasútvonal

Fontosabb csomópont

### Völgyzugoly Területfejlesztő és Tervező Műhely Kft.

2083 Solymár, Bimbó u. 20. Tel.: 70/944-30-15, 20/913-85-75

|                   |                                                             |
|-------------------|-------------------------------------------------------------|
| Településtervezés | Ferik Tünde, vezető településrendező tervező (TT/1 13-1259) |
|                   | Südi Beáta, építészmérnök                                   |
|                   | Papp Renáta, okl. urbanista-építészmérnök                   |
| Munkatárs         | Fóthi Annamária, okl. településmérnök                       |

### PÁSZTÓ


#### TELEPÜLÉSKÉPI RENDELET

Pásztó Város Önkormányzat Képviselő-testületének 10/2018. (IX.27.) önkormányzati rendelete a településképi védelméről

1. melléklet - 1. szelvény

M 1:10 000

|              |             |                                   |
|--------------|-------------|-----------------------------------|
| 2018 október | VZM 1433/17 | Paszto_TKR_jovahagyott_181001.dwg |
|--------------|-------------|-----------------------------------|

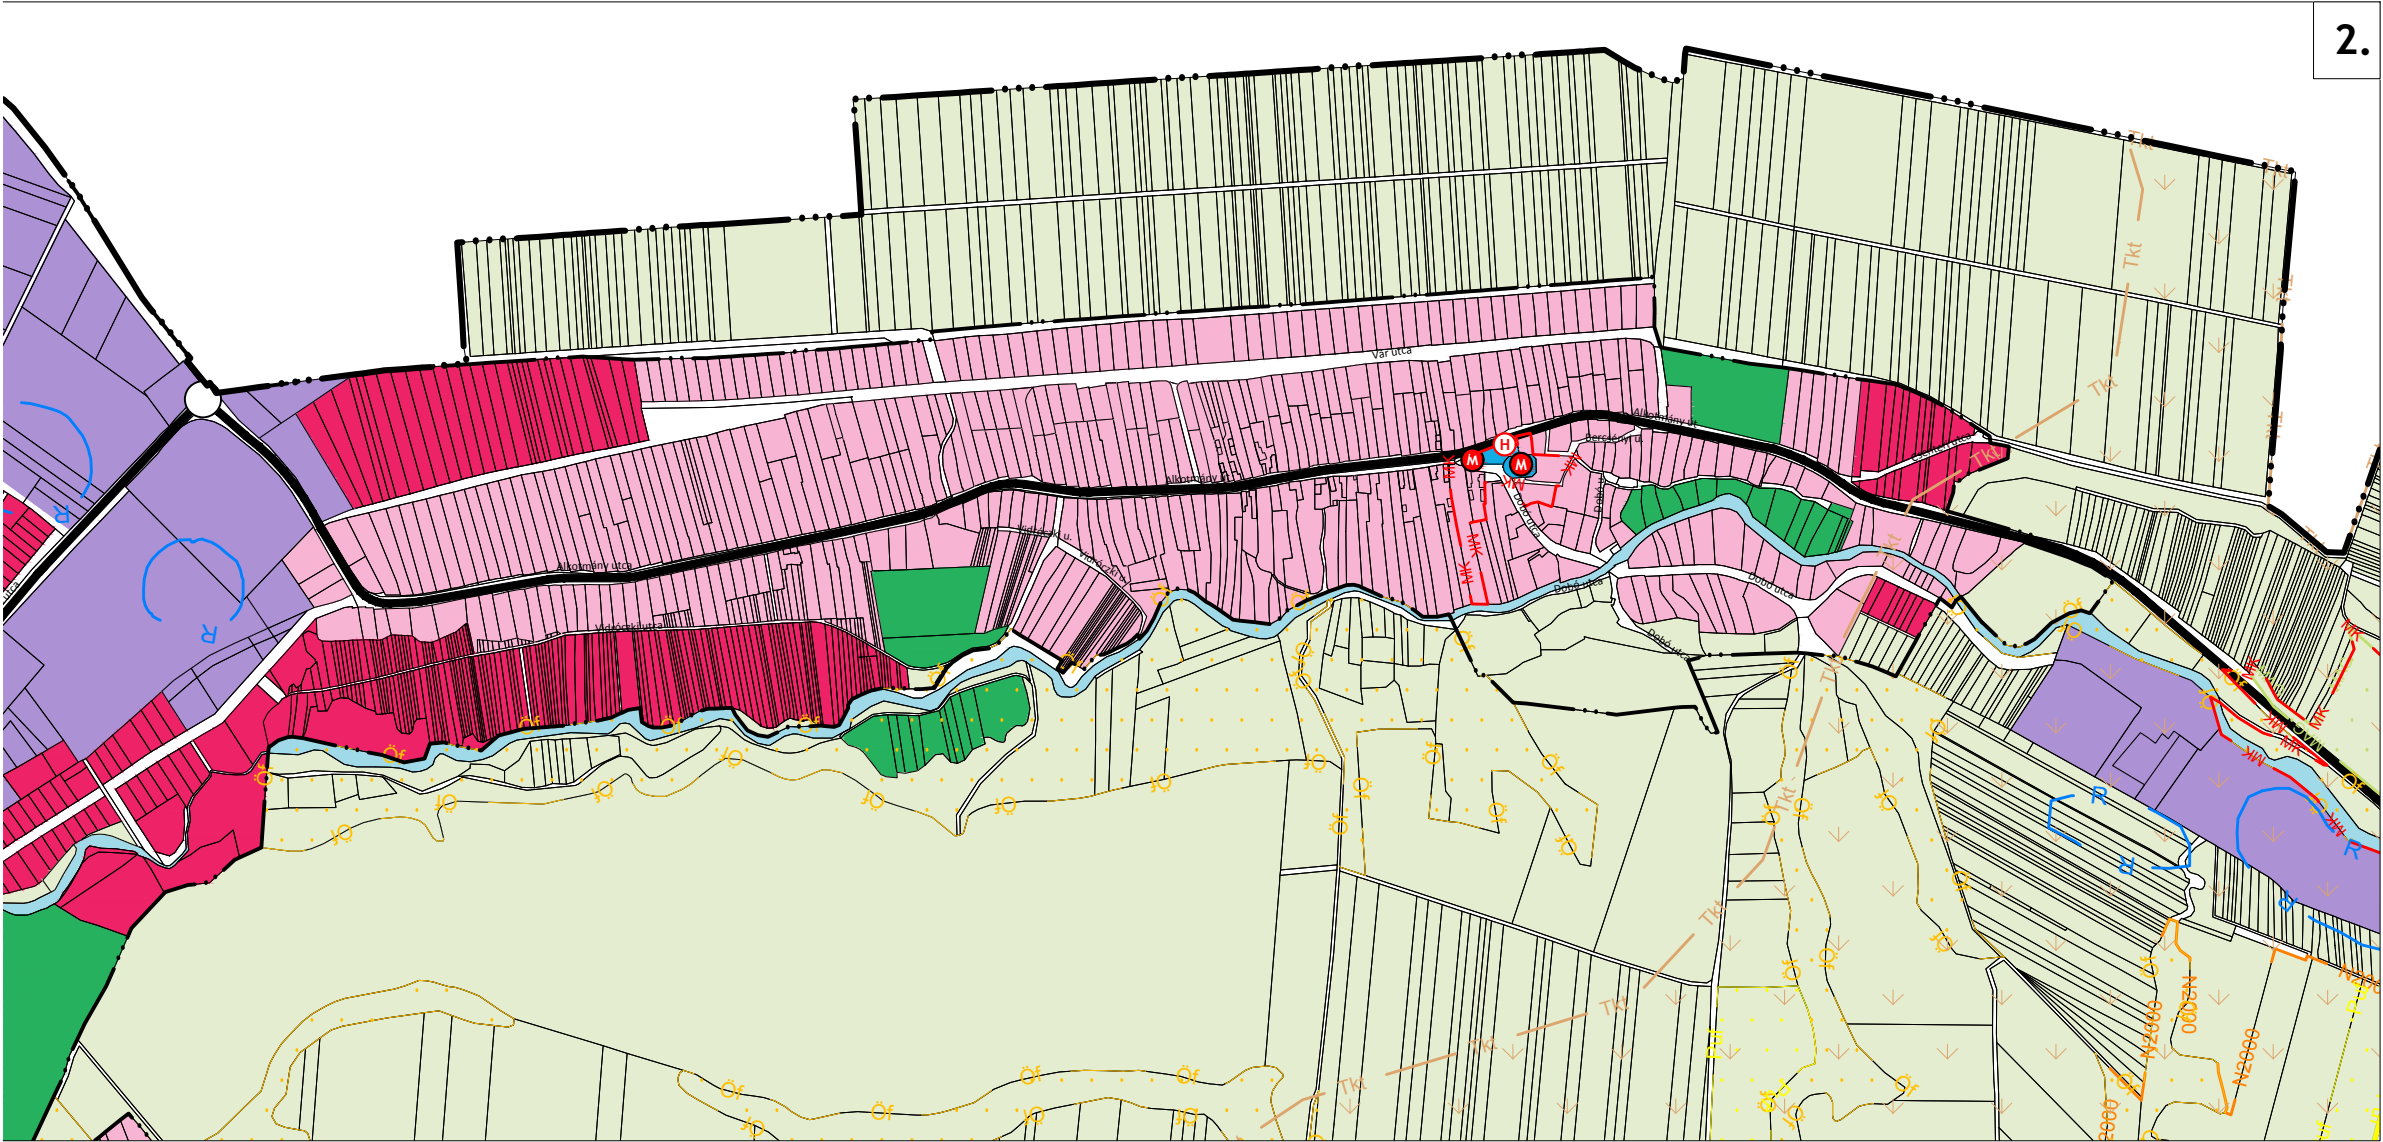

## JELMAGYARÁZAT

- Közigazgatási határ
- Belterület határ

## HELYI VÉDELEM


- Helyi jelentőségű védett építmény

## TELEPÜLÉSKÉP SZEMPONTJÁBÓL MEGHATÁROZÓ TERÜLETEK (MT)

- Intézmények és szolgáltatások területe
- Településközponti terület
- Kialakult lakóterületek
- Új, fejlődő lakóterületek
- Társasházak lakóterületek
- Hétvégi házas területek
- Gazdasági tevékenység területei
- Zöldterületek és különleges funkciójú területek
- Egyéb, nem beépített területek

## TÁJÉKOZTATÓ ELEMOK

- Műemlék
- Műemléki jelentőségű terület határa
- Műemléki környezet határa
- Nyilvántartott régészeti lelőhely határa

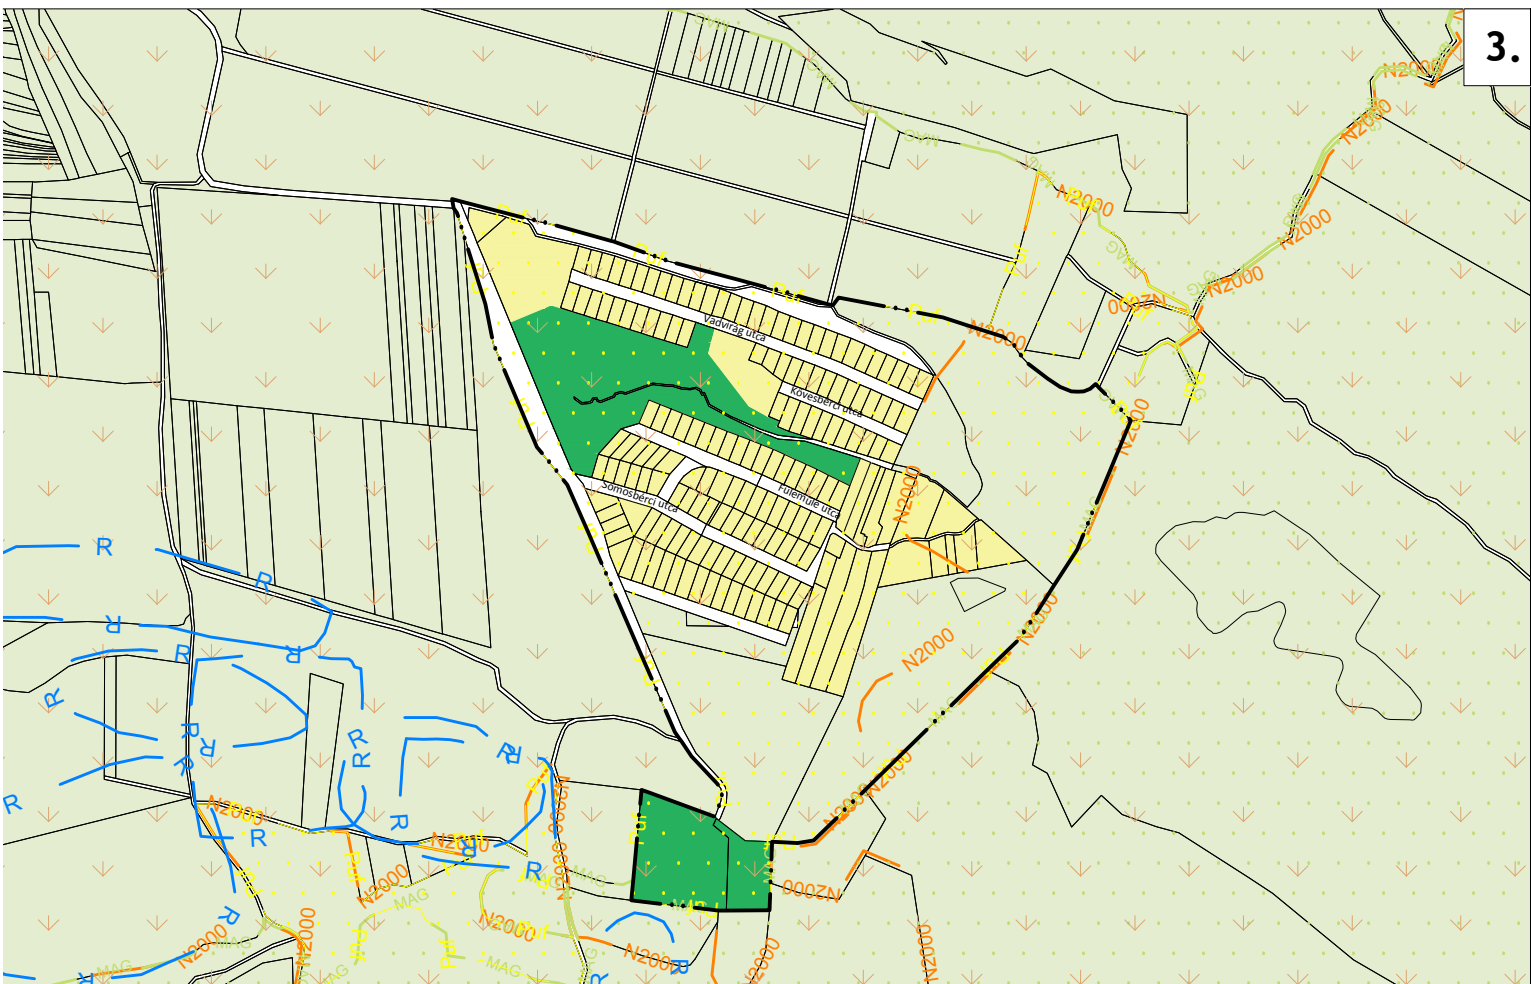


## Közlekedés

- Vasúti átvágás
- I. rendű főút
- II. rendű főút
- Vasútvonal
- Fontosabb csomópont

## Táj- és természetvédelem


- Natura 2000 terület határa
- Tájvédelmi körzet határa és területe
- Fokozottan védett természeti terület határa és területe
- Országos ökológiai hálózat - magterület övezet határa és területe
- Országos ökológiai hálózat - ökológiai folyosó övezet határa és területe
- Országos ökológiai hálózat - pufferterület övezet határa és területe
- Tájképvédelmi szempontból kiemelten kezelendő terület határa és területe
- Ex-lege védett természeti érték - Földvár
- Ex-lege védett természeti érték - Láp

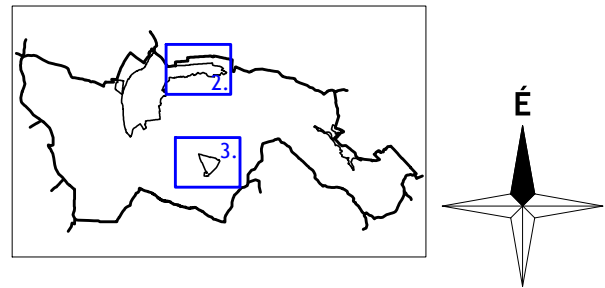

**VÖLGYZUGOLY Területfejlesztő és Tervező Műhely Kft.**  
2083 Solymár, Bimbó u. 20. Tel.: 70/944-30-15, 20/913-85-75

Településtervezés: Ferik Tünde, vezető településrendező tervező (TT/1 13-1259)  
Südi Beáta, építészmérnök  
Papp Renáta, okl. urbanista-építészmérnök  
Munkatárs: Fóthi Annamária, okl. településmérnök

**PÁSZTÓ**  
TELEPÜLÉSKÉPI RENDELET  
Pásztó Város Önkormányzat Képviselő-testületének 10/2018. (IX.27.) önkormányzati rendelete a településképi védelméről  
1. melléklet - 2-3. szelvény  
M 1:10 000  
2018 október | VZM 1433/17 | Paszto\_TKR\_jóváhagyott\_181001.dwg

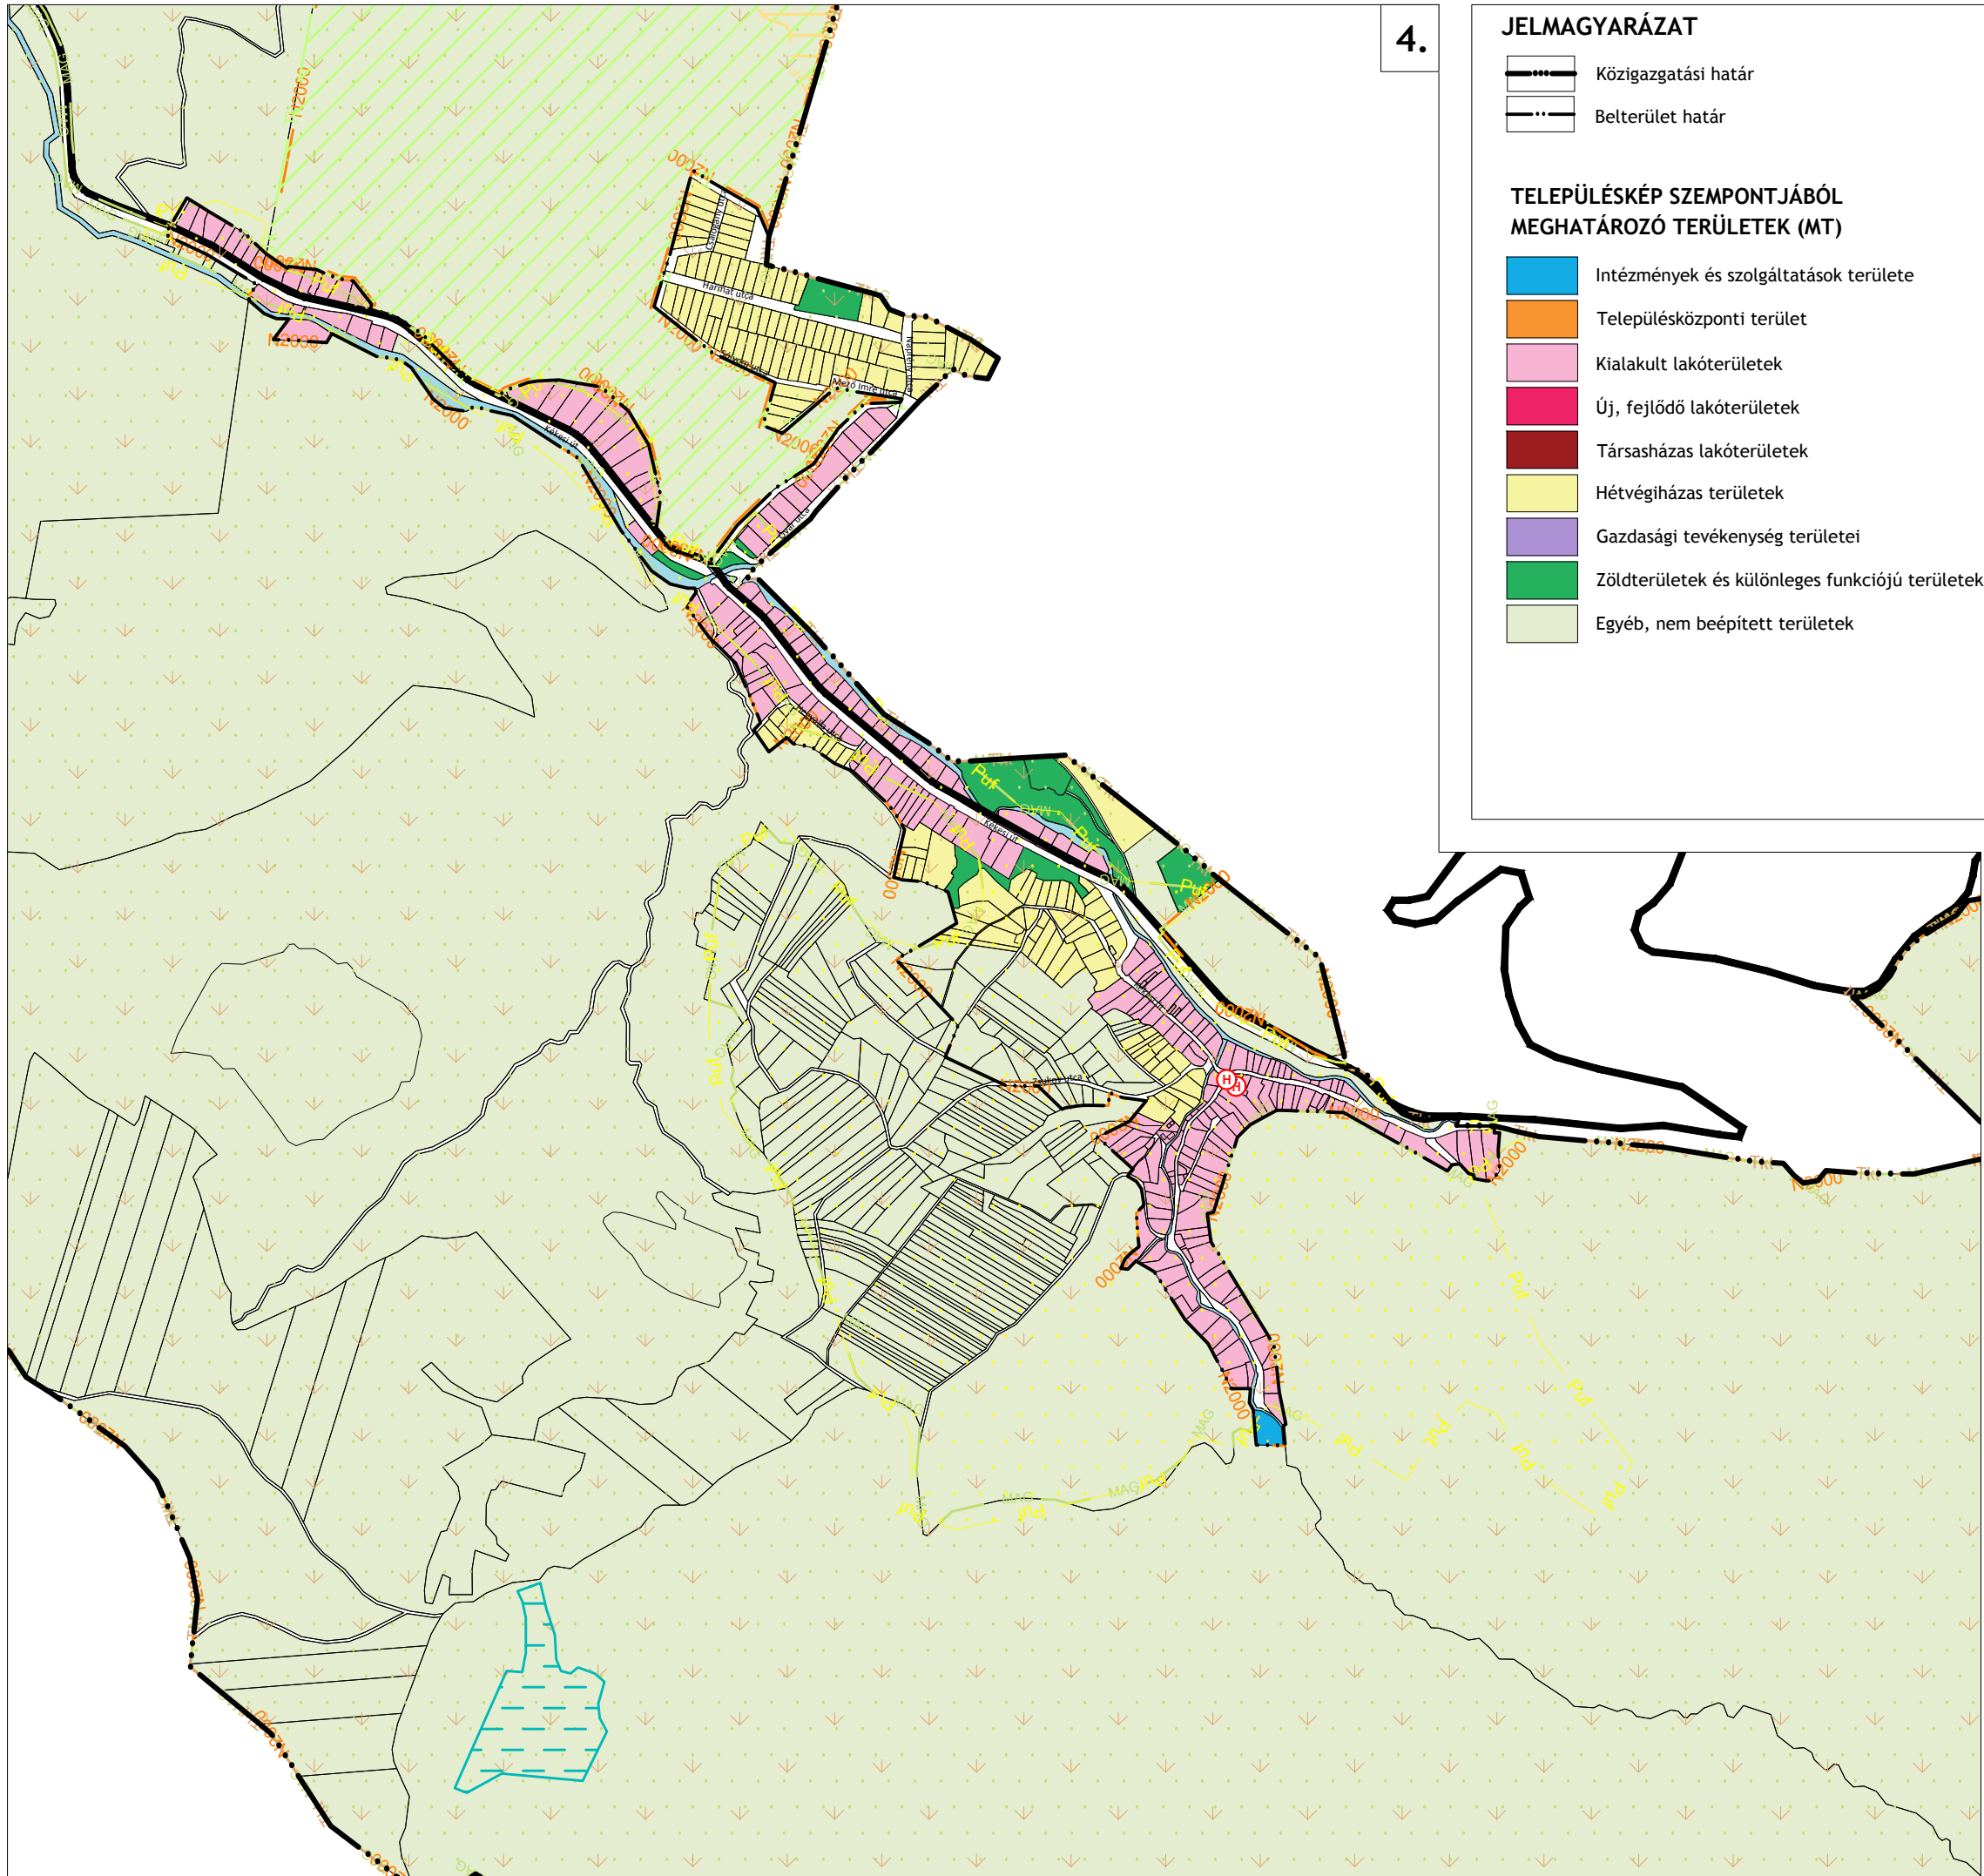

## JELMAGYARÁZAT

- Közigazgatási határ
- Belterület határ

## TELEPÜLÉSKÉP SZEMPONTJÁBÓL MEGHATÁROZÓ TERÜLETEK (MT)

- Intézmények és szolgáltatások területe
- Településközponti terület
- Kialakult lakóterületek
- Új, fejlődő lakóterületek
- Társasházak lakóterületek
- Hétvégi házas területek
- Gazdasági tevékenység területei
- Zöldterületek és különleges funkcióú területek
- Egyéb, nem beépített területek

## HELYI VÉDELEM

- Helyi jelentőségű védett építmény

## TÁJÉKOZTATÓ ELEMEEK



- Műemlék
- Műemléki jelentőségű terület határa
- Műemléki környezet határa
- Nyilvántartott régészeti lelőhely határa

## Közlekedés

- Vasúti átvjáró
- I. rendű főút
- II. rendű főút
- Vasútvonal
- Fontosabb csomópont

## Táj- és természetvédelem

- Natura 2000 terület határa
- Tájvédelmi körzet határa és területe
- Fokozottan védett természeti terület határa és területe
- Országos ökológiai hálózat - magterület övezet határa és területe
- Országos ökológiai hálózat - ökológiai folyosó övezet határa és területe
- Országos ökológiai hálózat - puffterület övezet határa és területe
- Tájképvédelmi szempontból kiemelten kezelendő terület határa és területe
- Ex-lege védett természeti érték - Földvár
- Ex-lege védett természeti érték - Láp

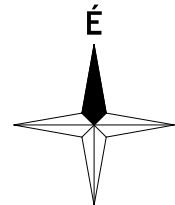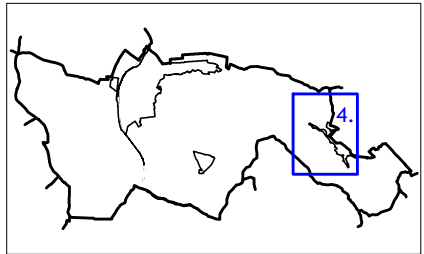

|   |                                                                                  |                                   |
|---|----------------------------------------------------------------------------------|-----------------------------------|
|  <b>VÖLGYZUGOLY Területfejlesztő és Tervező Műhely Kft.</b><br>2083 Solyvár, Bimbó u. 20. Tel.: 70/944-30-15, 20/913-85-75                      |                                                                                  |                                   |
| Településtervezés   | Feri Tünde, vezető településrendező tervező<br>(TT/1 13-1259)<br><i>a. Tünde</i> |                                   |
|   | Südi Beáta, építész-mérnök<br><i>S. Be</i>                                       |                                   |
| Munkatárs   | Papp Renáta, okl. urbanista-építész-mérnök                                       |                                   |
|   | Fóthi Annamária, okl. település-mérnök                                           |                                   |
| <b>PÁSZTÓ</b><br><b>TELEPÜLÉSKÉPI RENDELET</b><br>Pásztó Város Önkormányzat Képviselő-testületének 10/2018.<br>(IX.27.) önkormányzati rendelete a településképi védelméről<br><b>1. melléklet - 4. szelvény</b><br><b>M 1:10 000</b> |                                                                                  |                                   |
| 2018 október   | VZM 1433/17                                                                      | Paszto_TKR_jovahagyott_181001.dwg |