


Az övezeti beosztás áttekintő tervlapjai

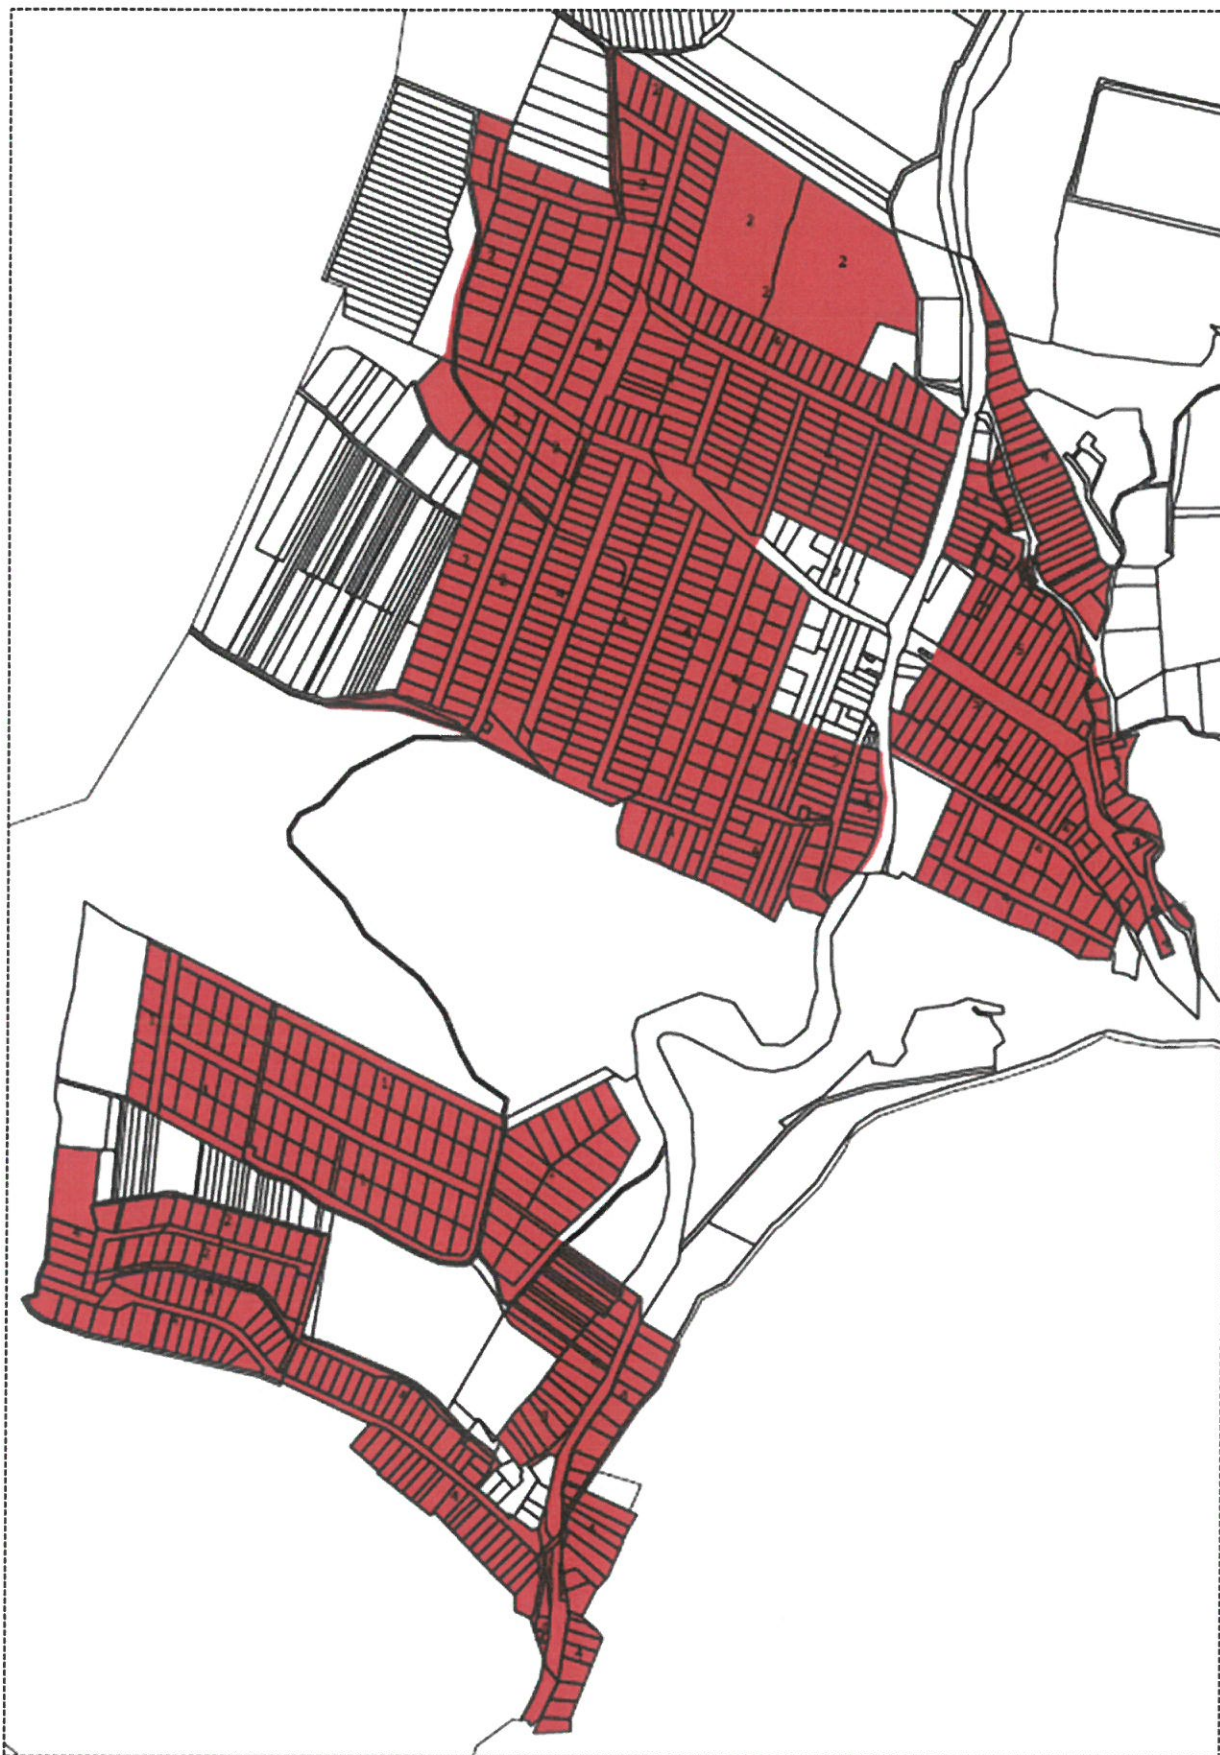

Falusias lakóterületek