


Temetlezi rend

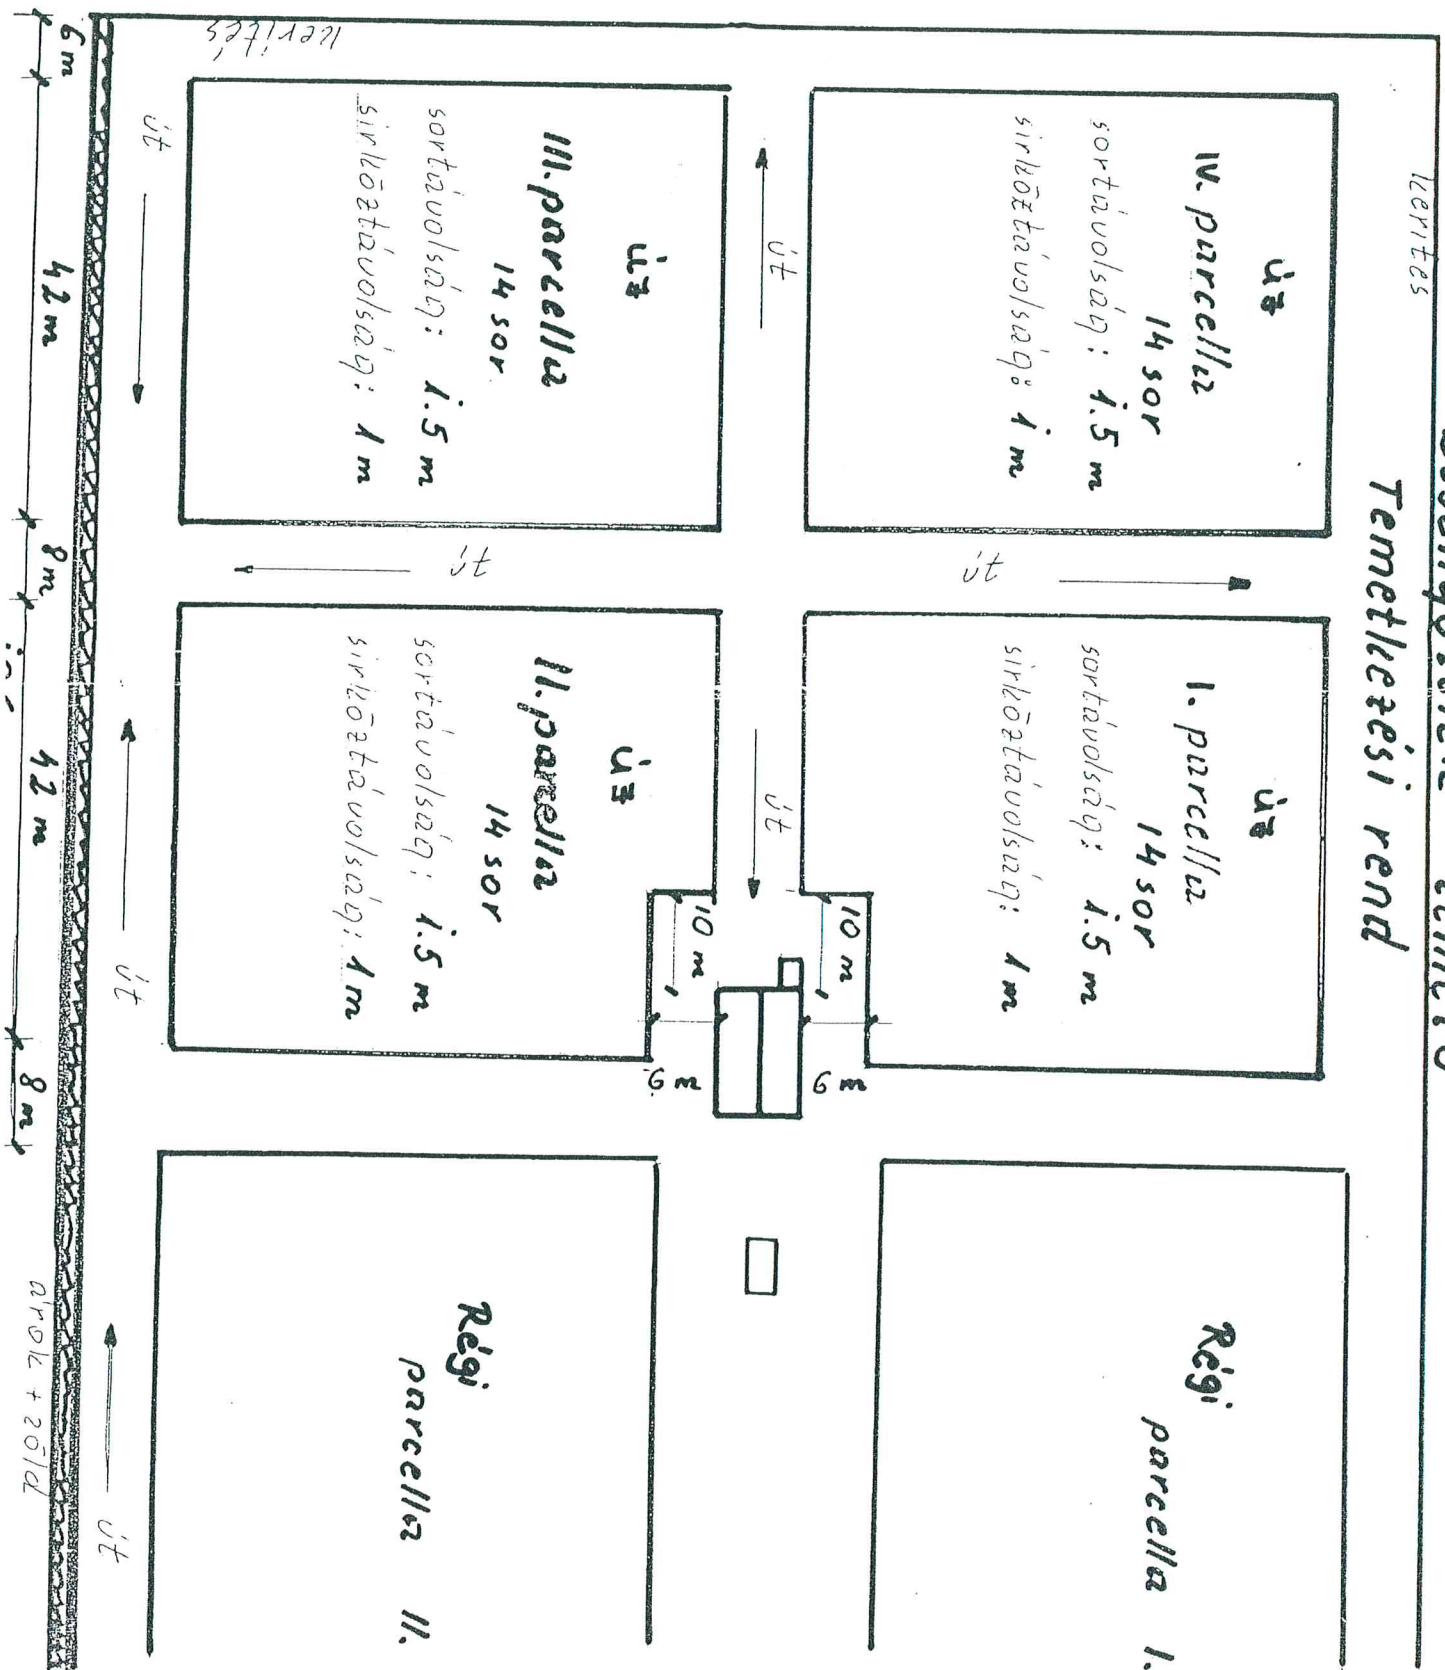

Meq/29425	1. parcelle	281	siirahely
II	- II -	294	- II -
III.	- II -	294	- II -
IV	- II -	281	- II -
		<u>1150</u>	- II -

$$\begin{array}{r} -4- \\ -11- \end{array} \quad \begin{array}{r} 1150 \\ \hline 182 \end{array}$$

- 11 -


- 11 -

- 11 -

281 sirheli

Út II. Parcella részletes temetkezési rendje

Megjegyzés: Sírmelekek mérete: 1.00 m x 2.10 m
 A kettős sírmelekek a számozást módosítják

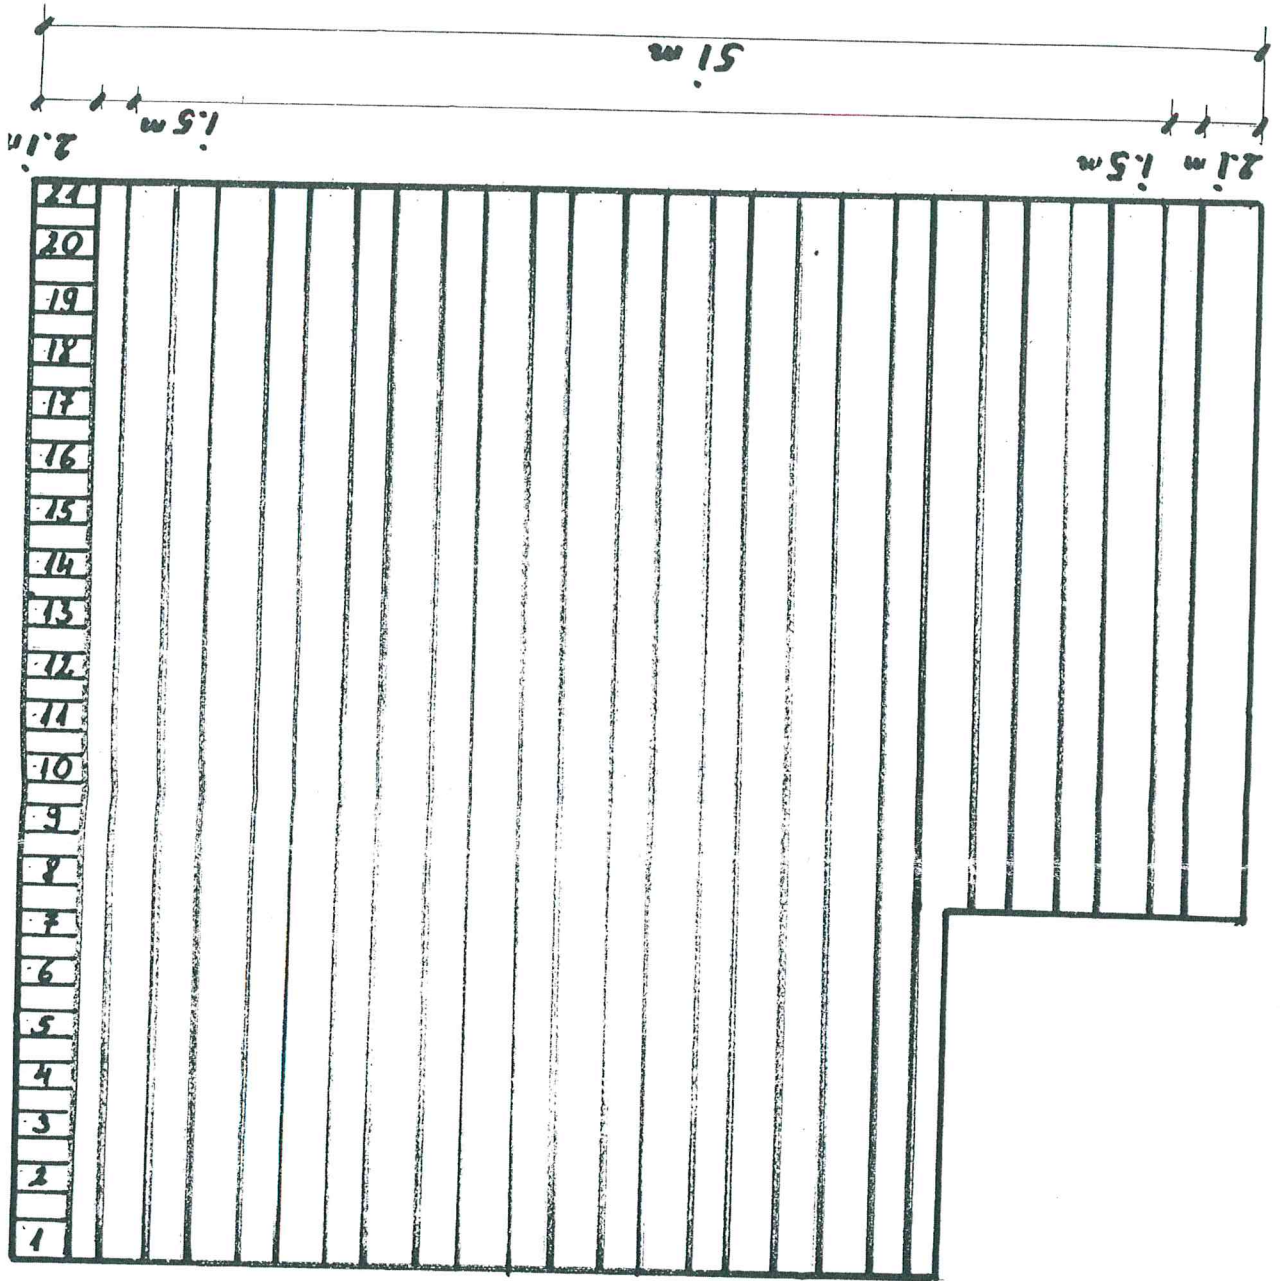

- ← 14 sor
- ← 13 sor
- ← 12 sor
- ← 11 sor
- ← 10 sor
- ← 9 sor
- ← 8 sor
- ← 7 sor
- ← 6 sor
- ← 5 sor
- ← 4 sor
- ← 3 sor
- ← 2 sor
- ← 1 sor