

2. SZÁMÚ MELLÉKLET

Bükkszenterzsébet község helyi építési szabályzatához

ÚT MINTA-KERESZTSZELVÉNYEK


Útkategória
ORSZÁGOS FŐÚT

BÜKKSZENTERZSÉBET
23. sz. út

a



M 1 : 100

autóbusz megállóban

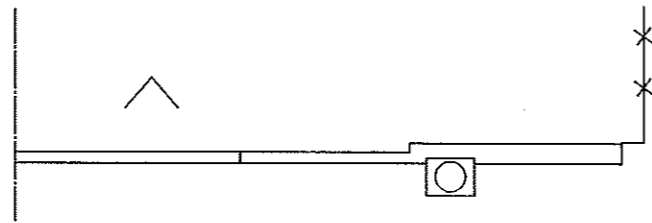

járda



járda

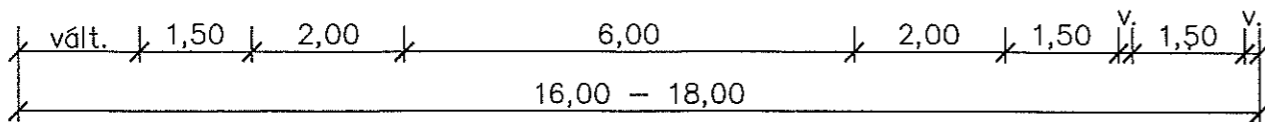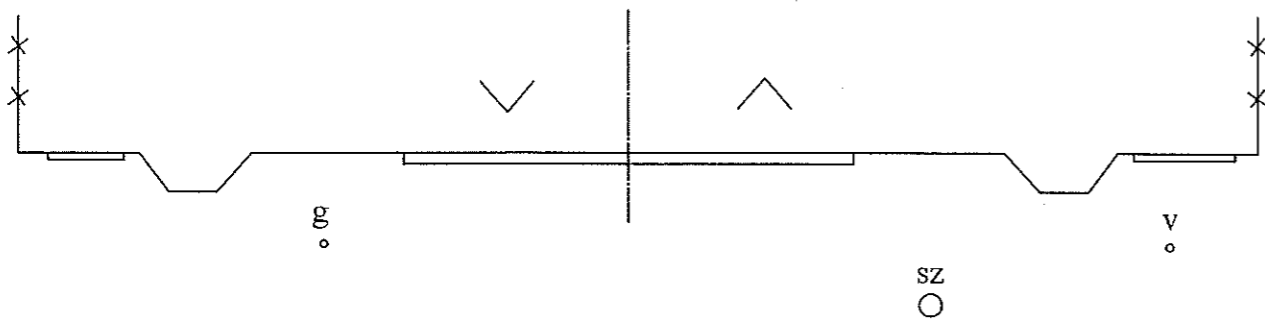

A külterületi forgalmi utaknál járda nélküli
értendő szabályozási szélessége : kialakult

Útkategória KÜLTERÜLETI GYŰJTŐÚT	BÜKKSZENTERZSÉBET 062, 067, 099/1, 099/2, 0122 hrsz.	(b)
-------------------------------------	---	-----

M 1 : 100

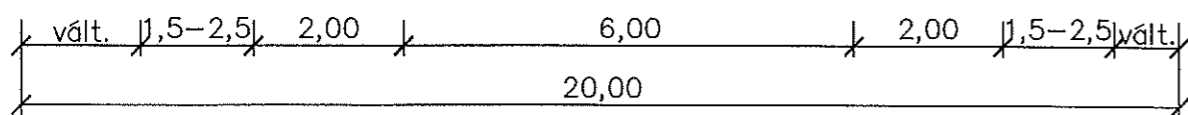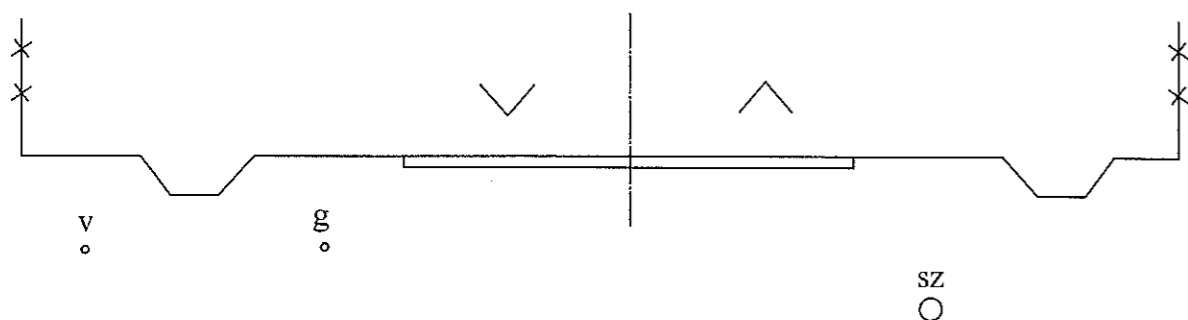


A tájvédelmi körzet területén
 szabályozási szélessége : kialakult

Útkategória
BELTERÜLETI GYŰJTŐÚT

BÜKKSZENTERZSÉBET
József Attila utca

©

M 1 : 100

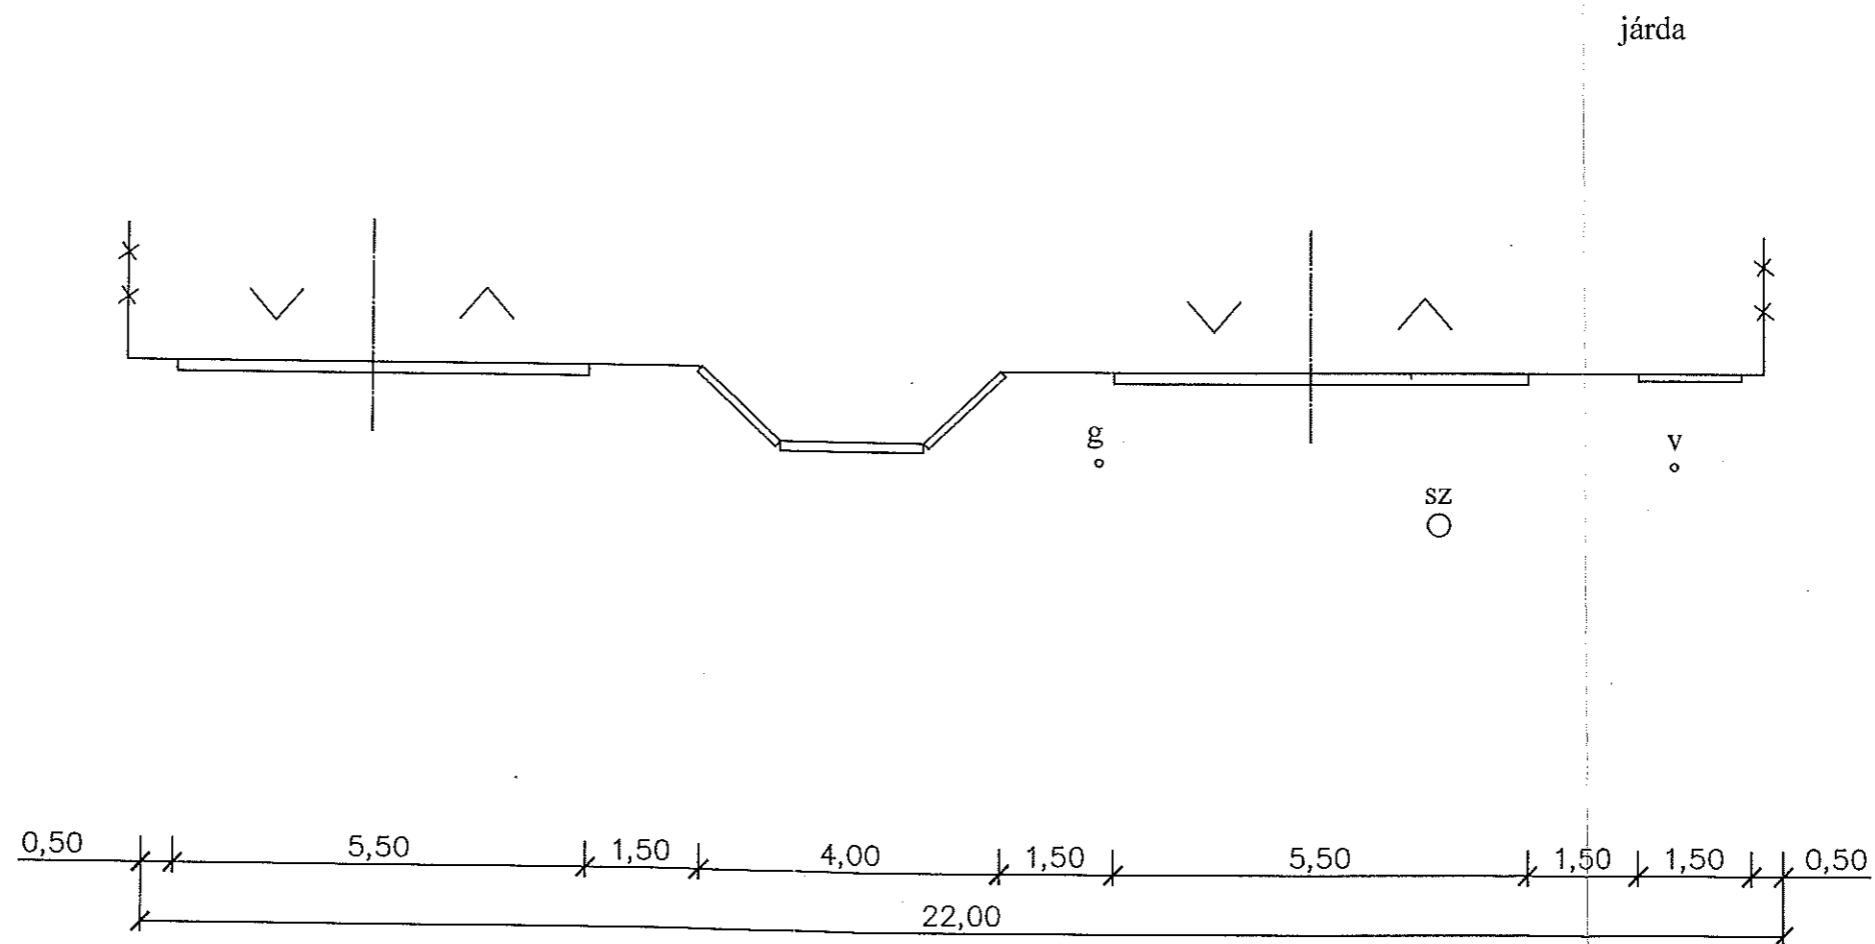

Útkategória
LAKÓÚT I.



BÜKKSZENTERZSÉBET
Új lakóút beépítetlen belterületen

ⓓ

M 1 : 100

járda

járda

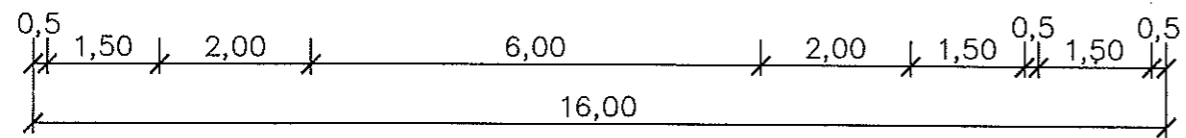
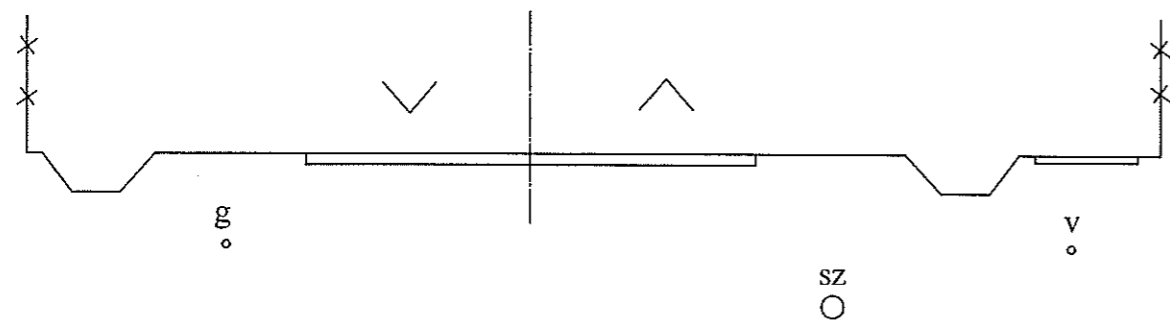


Útkategória
LAKÓÚT II/a

BÜKKSZENTERZSÉBET

e

M 1 : 100

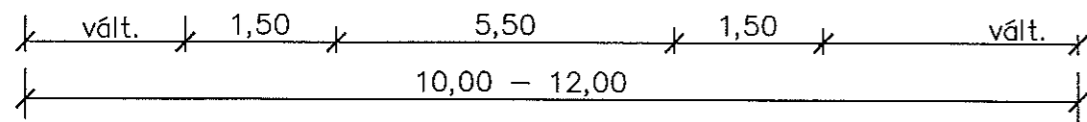
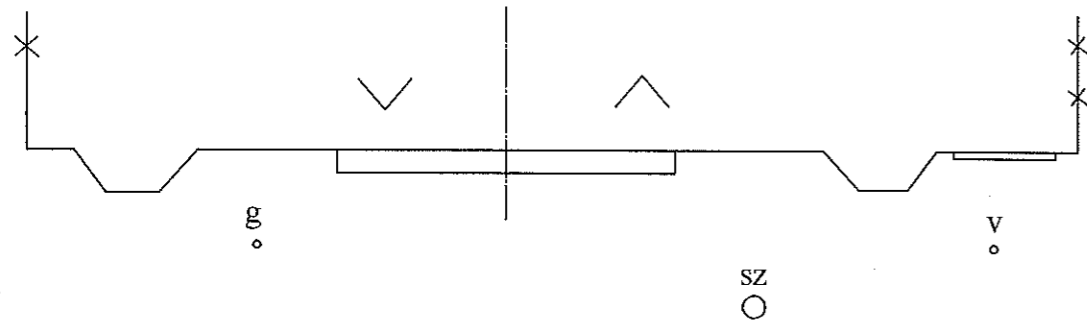


Útkategória
LAKÓÚT II/b

BÜKKSZENTERZSÉBET

ⓔ

M 1 : 100

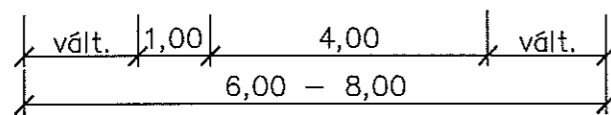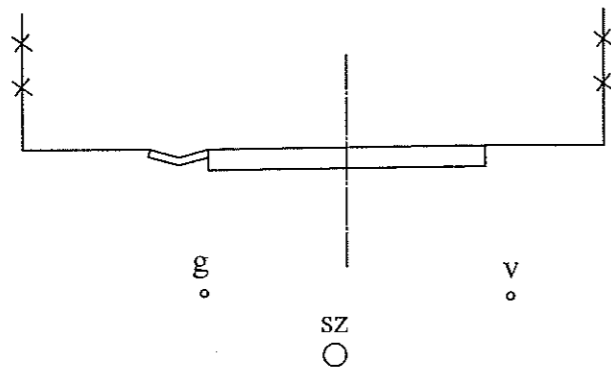

Útkategória
KERÉKPÁRÚT

BÜKKSZENTERZSÉBET

ⓕ

M 1 : 100

kerékpárút

