


Egercsehi Községi Önkormányzat Képviselő-testületének 14/2008. (XII.16.) rendeletének
Egercsehi Községi Önkormányzat Képviselő-testületének 14/2023. (VIII.31.) rendelet szerinti módosítása
EGERCSEHI TELEPÜLÉSRENDEZÉSI ESZKÖZEINEK MÓDOSÍTÁSA
SZABÁLYOZÁSI FEDVÉNY-TERV LAP

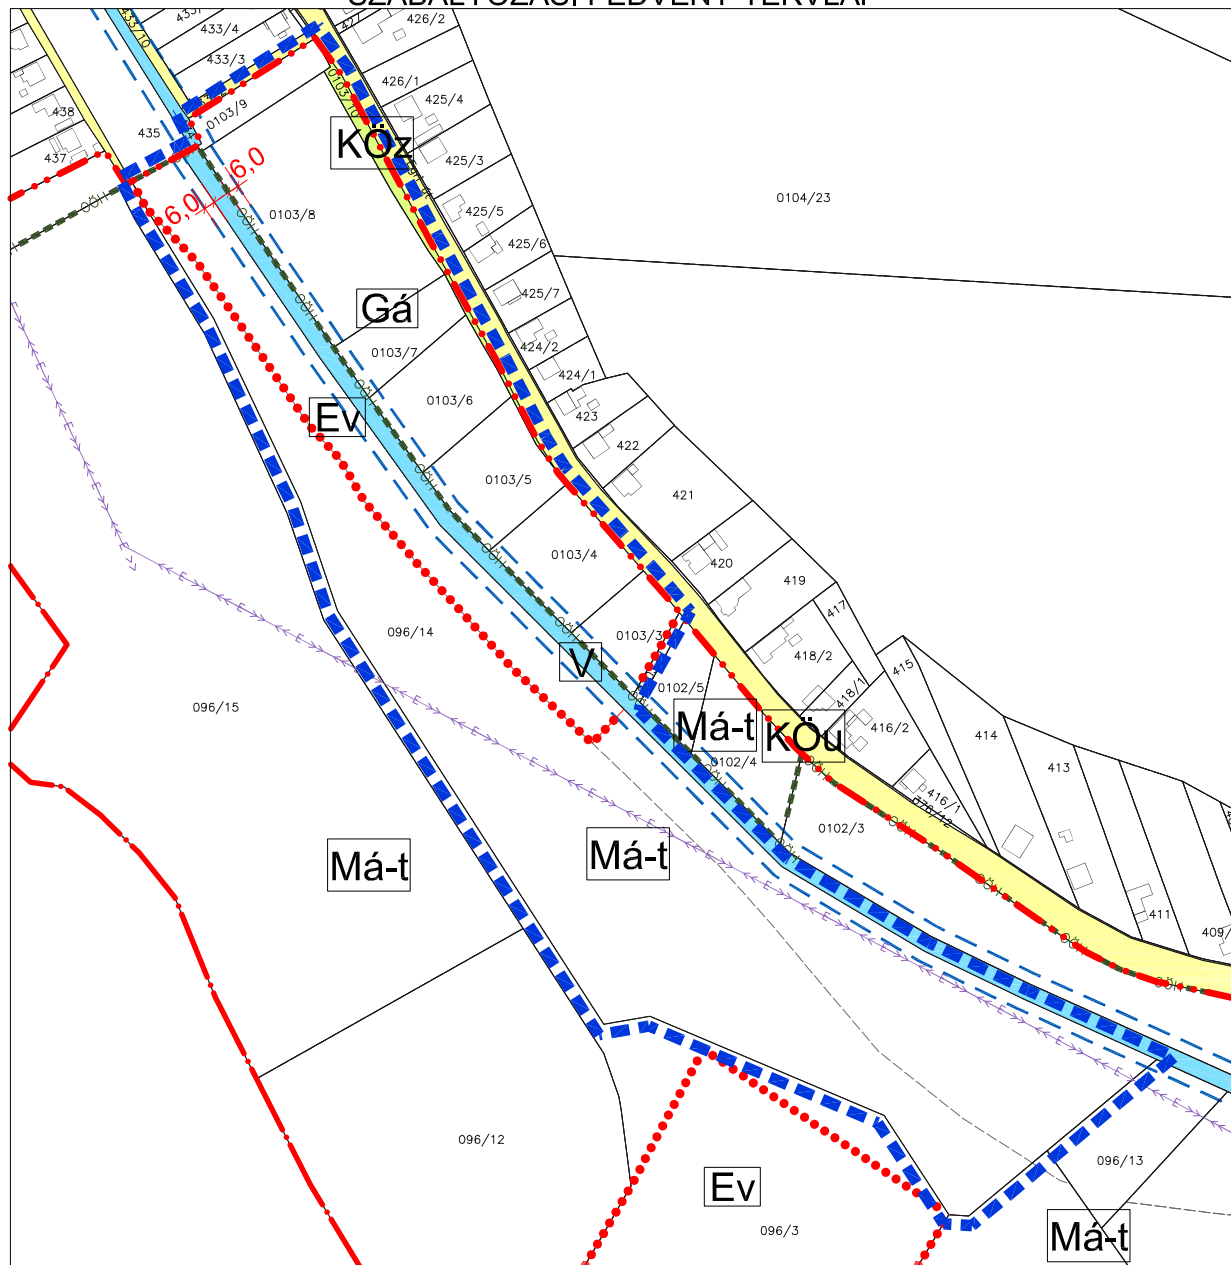

A tervezési terület határán kívül eső rajzi elemek tájékoztató jellegűek!

JELMAGYARÁZAT:

Tervezési terület határa:

Közigazgatási határ:

Belterület határa:

Övezethatár:

20 kV-os villamos vezeték:

Vizek védőtávolsága:

Országos ökológiai hálózat
- ökológiai folyosó határa:

Övezetek:


- közlekedési terület övezete
- közlekedési terület zöldfelület övezete
- vízgazdálkodási terület övezete
- Általános mezőgazdasági terület természetközeli állapotú gyepterület övezete
- Védelmi célú erdőterület övezete

Építési övezet:

- Általános gazdasági terület övezete

SZ	30%
7,0m	1500m ²

beépítési mód	beépítési %
épület magasság	kiaknázható mín. telek

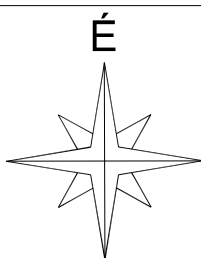

KÉSZÜLT AZ ÁLLAMI ALAPADATOK FELHASZNÁLÁSÁVAL.

Készítette: Bak Gabriella okl. településmérnök - Kamarai szám: TT 15-0381
E-mail: ezusvaros9@gmail.com - Tel.: 06(20)4882782

MEGRENDELŐ:

Egercsehi Község Önkormányzata

TERVSZÁM:

5 / 2023

DÁTUM:

2023. július

TERV MEGNEVEZÉSE:

EGERCSEHI TELEPÜLÉSRENDEZÉSI ESZKÖZEINEK MÓDOSÍTÁSA

RAJZ MEGNEVEZÉSE:

KÜLTERÜLET SZABÁLYOZÁSI TERV MÓDOSÍTÁSA

MÉRETARÁNY:

1:4000

TERVEZŐ: BAK GABRIELLA okl. településmérnök

SZERKESZTŐ:

RAJZSZÁM:

SZ-2M

kam. sz.: TT 15-0381

A tervdokumentáció szerzői jogvédelem alatt áll, a tervező terméke. Tartalmát, vagy egyes részeit megváltoztatni, vagy máshol felhasználni csak a tervező írásbeli hozzájárulásával lehet.